


Magyar Agrár- és Élettudományi Egyetem
MA Tájépítész és kertművész mesterképzési szak
Karácsony Lenke

Tájépítészeti, Településtervezési és Díszkertészeti Intézet
2024
konzulens: Dr. Almási Balázs

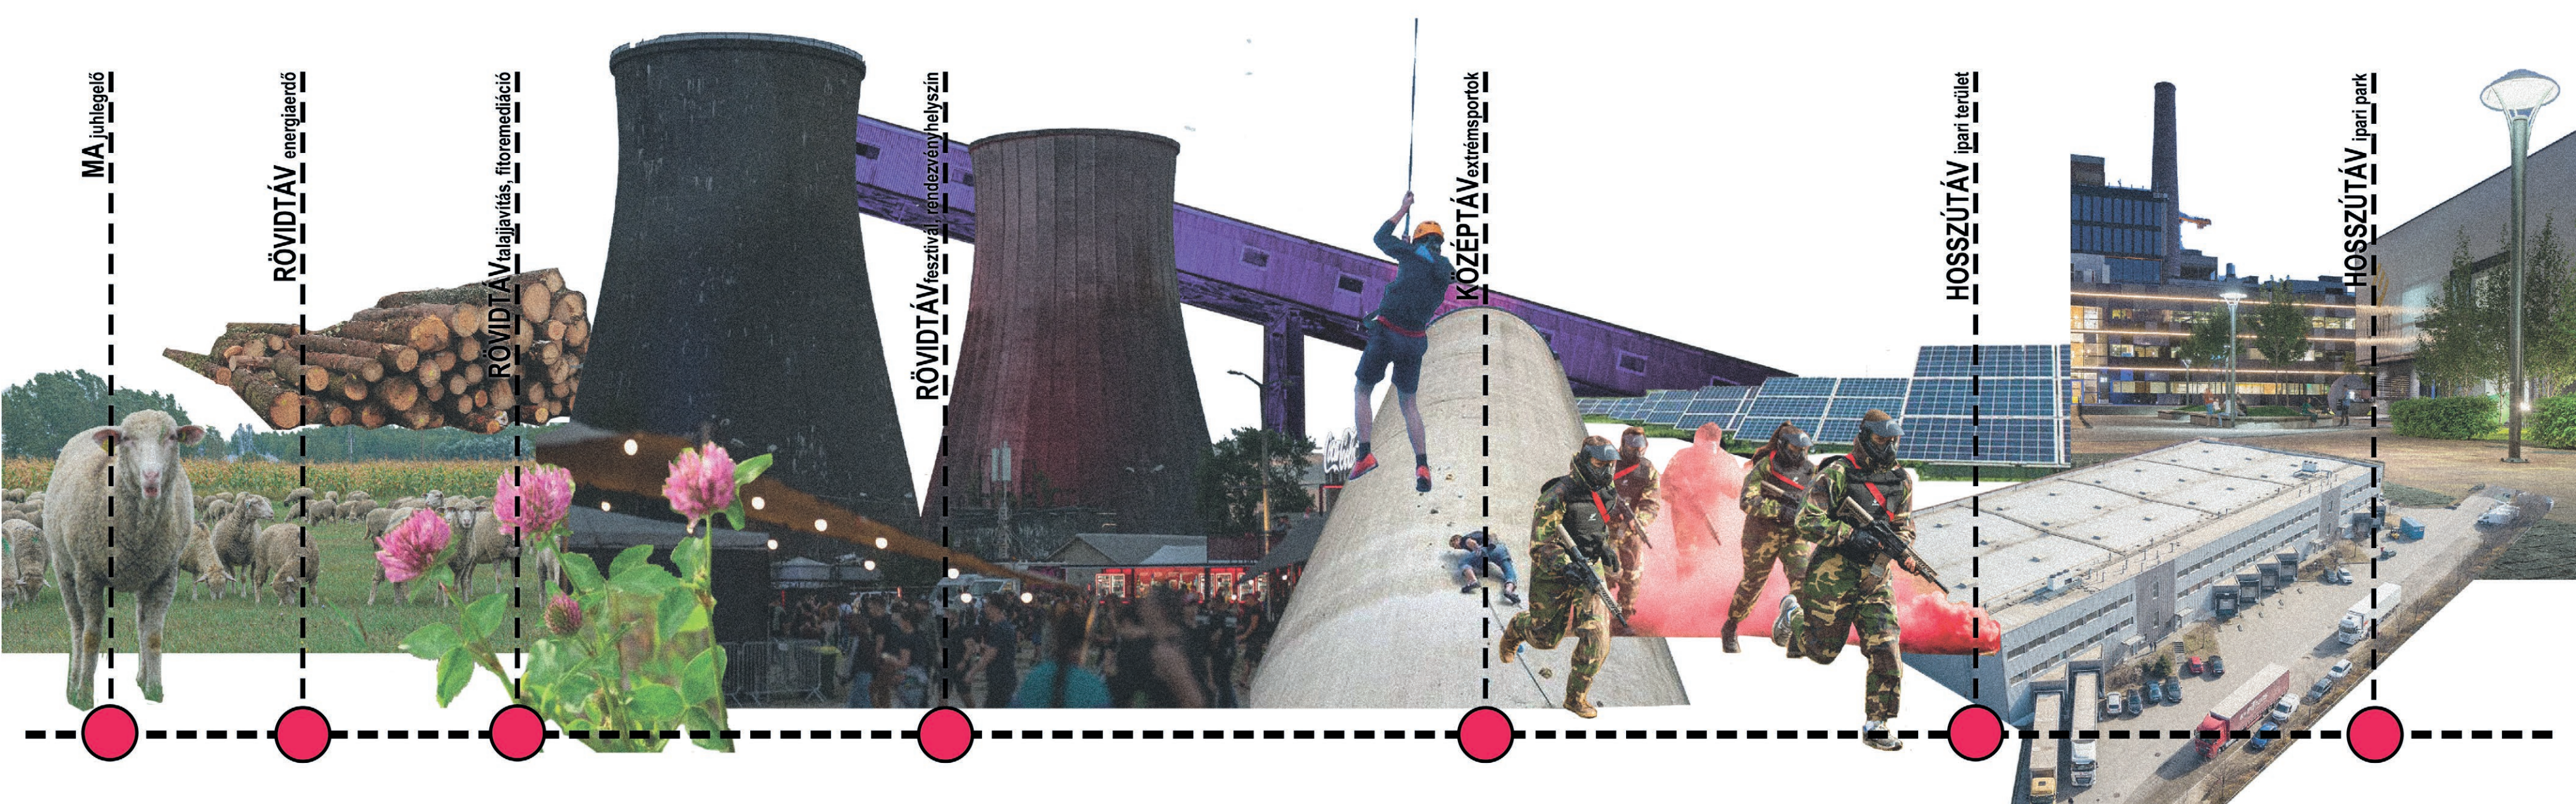

Rövidtávú célkitűzésem az erőmű területét szezonálisan megjelenő kulturális programok helyszíneként hasznosítani. Első körben átmenni eszközökkel, figyelemfelkeltő, de költséghatékony módon lehet az erőmű környezetét fejleszteni.

Középtávú cél a szezonálisan működő extrém sportok megjelenése a területen.

Hosszútávú hasznosítás során az erőmű valószínűleg ipari területként fog működni. Ideális megoldás lenne a terület ipari parkként történő hasznosítása, ahol a megjelenő új ipari funkció mellett a kulturális és rekreációs funkciók megmaradnának. Ezt indokolja a védett művelődési ház és hűtőtornyok megléte is.

PROGRAM (M=1:2500)

The site plan shows a complex of buildings and outdoor spaces. Key areas include:

- KILATO**: A large green area in the top left.
- PAINTBALL**: A red building in the top right.
- RAKTAR**: Multiple storage or workshop buildings.
- MOBDOK**: A building in the center.
- MONELY**: Two buildings in the center.
- KALLITOTER**: Several buildings, some with circular features.
- RENDEZVENTER**: A large central building.
- RODA**: A building in the bottom center.
- MUNVAS**: A building in the bottom right.
- FORCA**: A building in the bottom right.
- BUSZMEGALLA**: A bus stop area.
- ERMIU UTCA**: A street running along the right side.

The plan also includes a north arrow and a scale bar.

-  RENDEZVÉNYTÉR
-  KÖZÖSSÉGI TÉR
-  GRAFFITI PARK

PAINTBALL

FALMÁSZÁS

-  PARKOLÁS
-  BÜFÉKOCS
-  KEMPING

-  VÉDŐFÁSÍTÁS/ENERGIAERDŐ
-  FITOREMEDIÁCIÓS TERÜLET
-  REKREÁCIÓS ZÖLDFELÜLET

1 MEGLÉVŐ BURKOLATOK

BONTÁSOK

FATELEPÍTÉS

4 ÁTMENETI ELEMENK

5 EXTRÉM SPORT

6 KÖRNYEZET MEGÚJÍTÁSA 1.

7 KÖRNYEZET MEGÚJÍTÁSA 2.

8 ÉPÜLETEK FELÚJÍTÁSA

Már közel 25 éve magára hagyott barnamezős területként sok kihívása van a helyszínnek, amely a teljes körű felújítását igen költségessé tenné. Mielőtt azonban a terület megtalálja állandó funkcióját, érdemes maximálisan kihasználni a helyszín lehetőségeit.

Az erőmű elhelyezkedése miatt jelenleg nem alkalmas mindennapi használatra jellemző funkciók betöltésére, helyette olyan attrakciót érdemes létrehozni a helyszínén, amely az ország minden pontjáról, akár külföldről is odavonzhatja az embereket.

Átmeneti hasznosítás esetén a cél ideiglenes, olcsó, de figyelemfelkeltő eszközökkel kihozni a tervezési területből a maximumot.

Jó magyarországi példa átmeneti hasznosításra a veszprémi Gyárkert Kultúrpark. Az egykori bútorgyár területén pop-up jellegű rendezvényhelyszín jött létre, mely a fesztiválok idején kívül szabadon látogatható parkként funkcionál.

Külföldi példa átmeneti hasznosításra a franciaországi Lille-ben megvalósuló ideiglenes parkoló, melyet burkolatfestéssel, feliratokkal és zöldített konténerekkel tettek érdekessé és karakteressé. Az egygyóttú burkolt felület rendezvények helyszínéül is szolgál.

