

RENDEZVÉNYTÉR KONCEPCIÓJA


A turbinacsarnok előtt kialakuló rendezvénytér a kazánház előtti térral hasonló koncepciójú és formavilágú. Az alapvetően szórt burkolatú felületben egy méter széles, egymást keresztező öntött beton sávok jelennek meg, melyek az egykori kazánház és kéményeket összekötő tér bonyolult szerkezetét idézi meg. A burkolat mintázata a homlokzat irányába sűrűsödik.

A berendezések főleg ideiglenesek vagy mobiliak, az erőmű többi részéhez hasonlóan. Ez lehetőséget ad a tér többféle használatára. Ilyen ideiglenes elemek a homlokzati állványelemekből, raklapokból kialakított „bandázóhelyek”, melyek nagyobb társaságok számára alkalmasak. A turbinacsarnokhoz a homlokzatra merőlegesen egy sín pár vezet, ezen vasúti kocsikból (pl. egykori szénszállító kocsikból) átalakított, a sínekhez rögzített fa ülőfelületű pihenők jelennek meg. A fogadótérhez hasonlóan itt is megjelennek a koncepcióra jellemző színben a mobil fémvázasszékek. A homlokzat mentén fém növénykazetták találhatóak a bejáratok tagolásában. A homlokzaton, attól valamennyire eltartva fémhuzalos növényfuttató rendszer jelenik meg.

A turbinacsarnoktól délre egy meglévő beton árok található, melynek kitisztításával, szigetelésével csapadékvíz-gyűjtő árkot hoztam létre, mely a főépület területére eső csapadékvizet gyűjti össze. Az árok mellett fémrácsos járófelületű sétány jelenik meg a főépület teljes hosszában. A járófelület a terep enyhe változásait lépcsőzetesen követi, néha a víz felé nyúlik, néha eltarttól. A kiugrásokban kiszélesedik, így a víz felé néző pihenőterek jönnek létre helyhez rögzített fémszerkezetű, fém ülőfelületű, támla nélküli padokkal.


Az árok mellett cserjefelületek, ökológikus élőfelületek és kis csoportokban elhelyezett kisméretű, dekoratív fák kapnak helyet.

RENDEZVÉNYTÉR HELYSZÍNRAJZ (M=1:100)

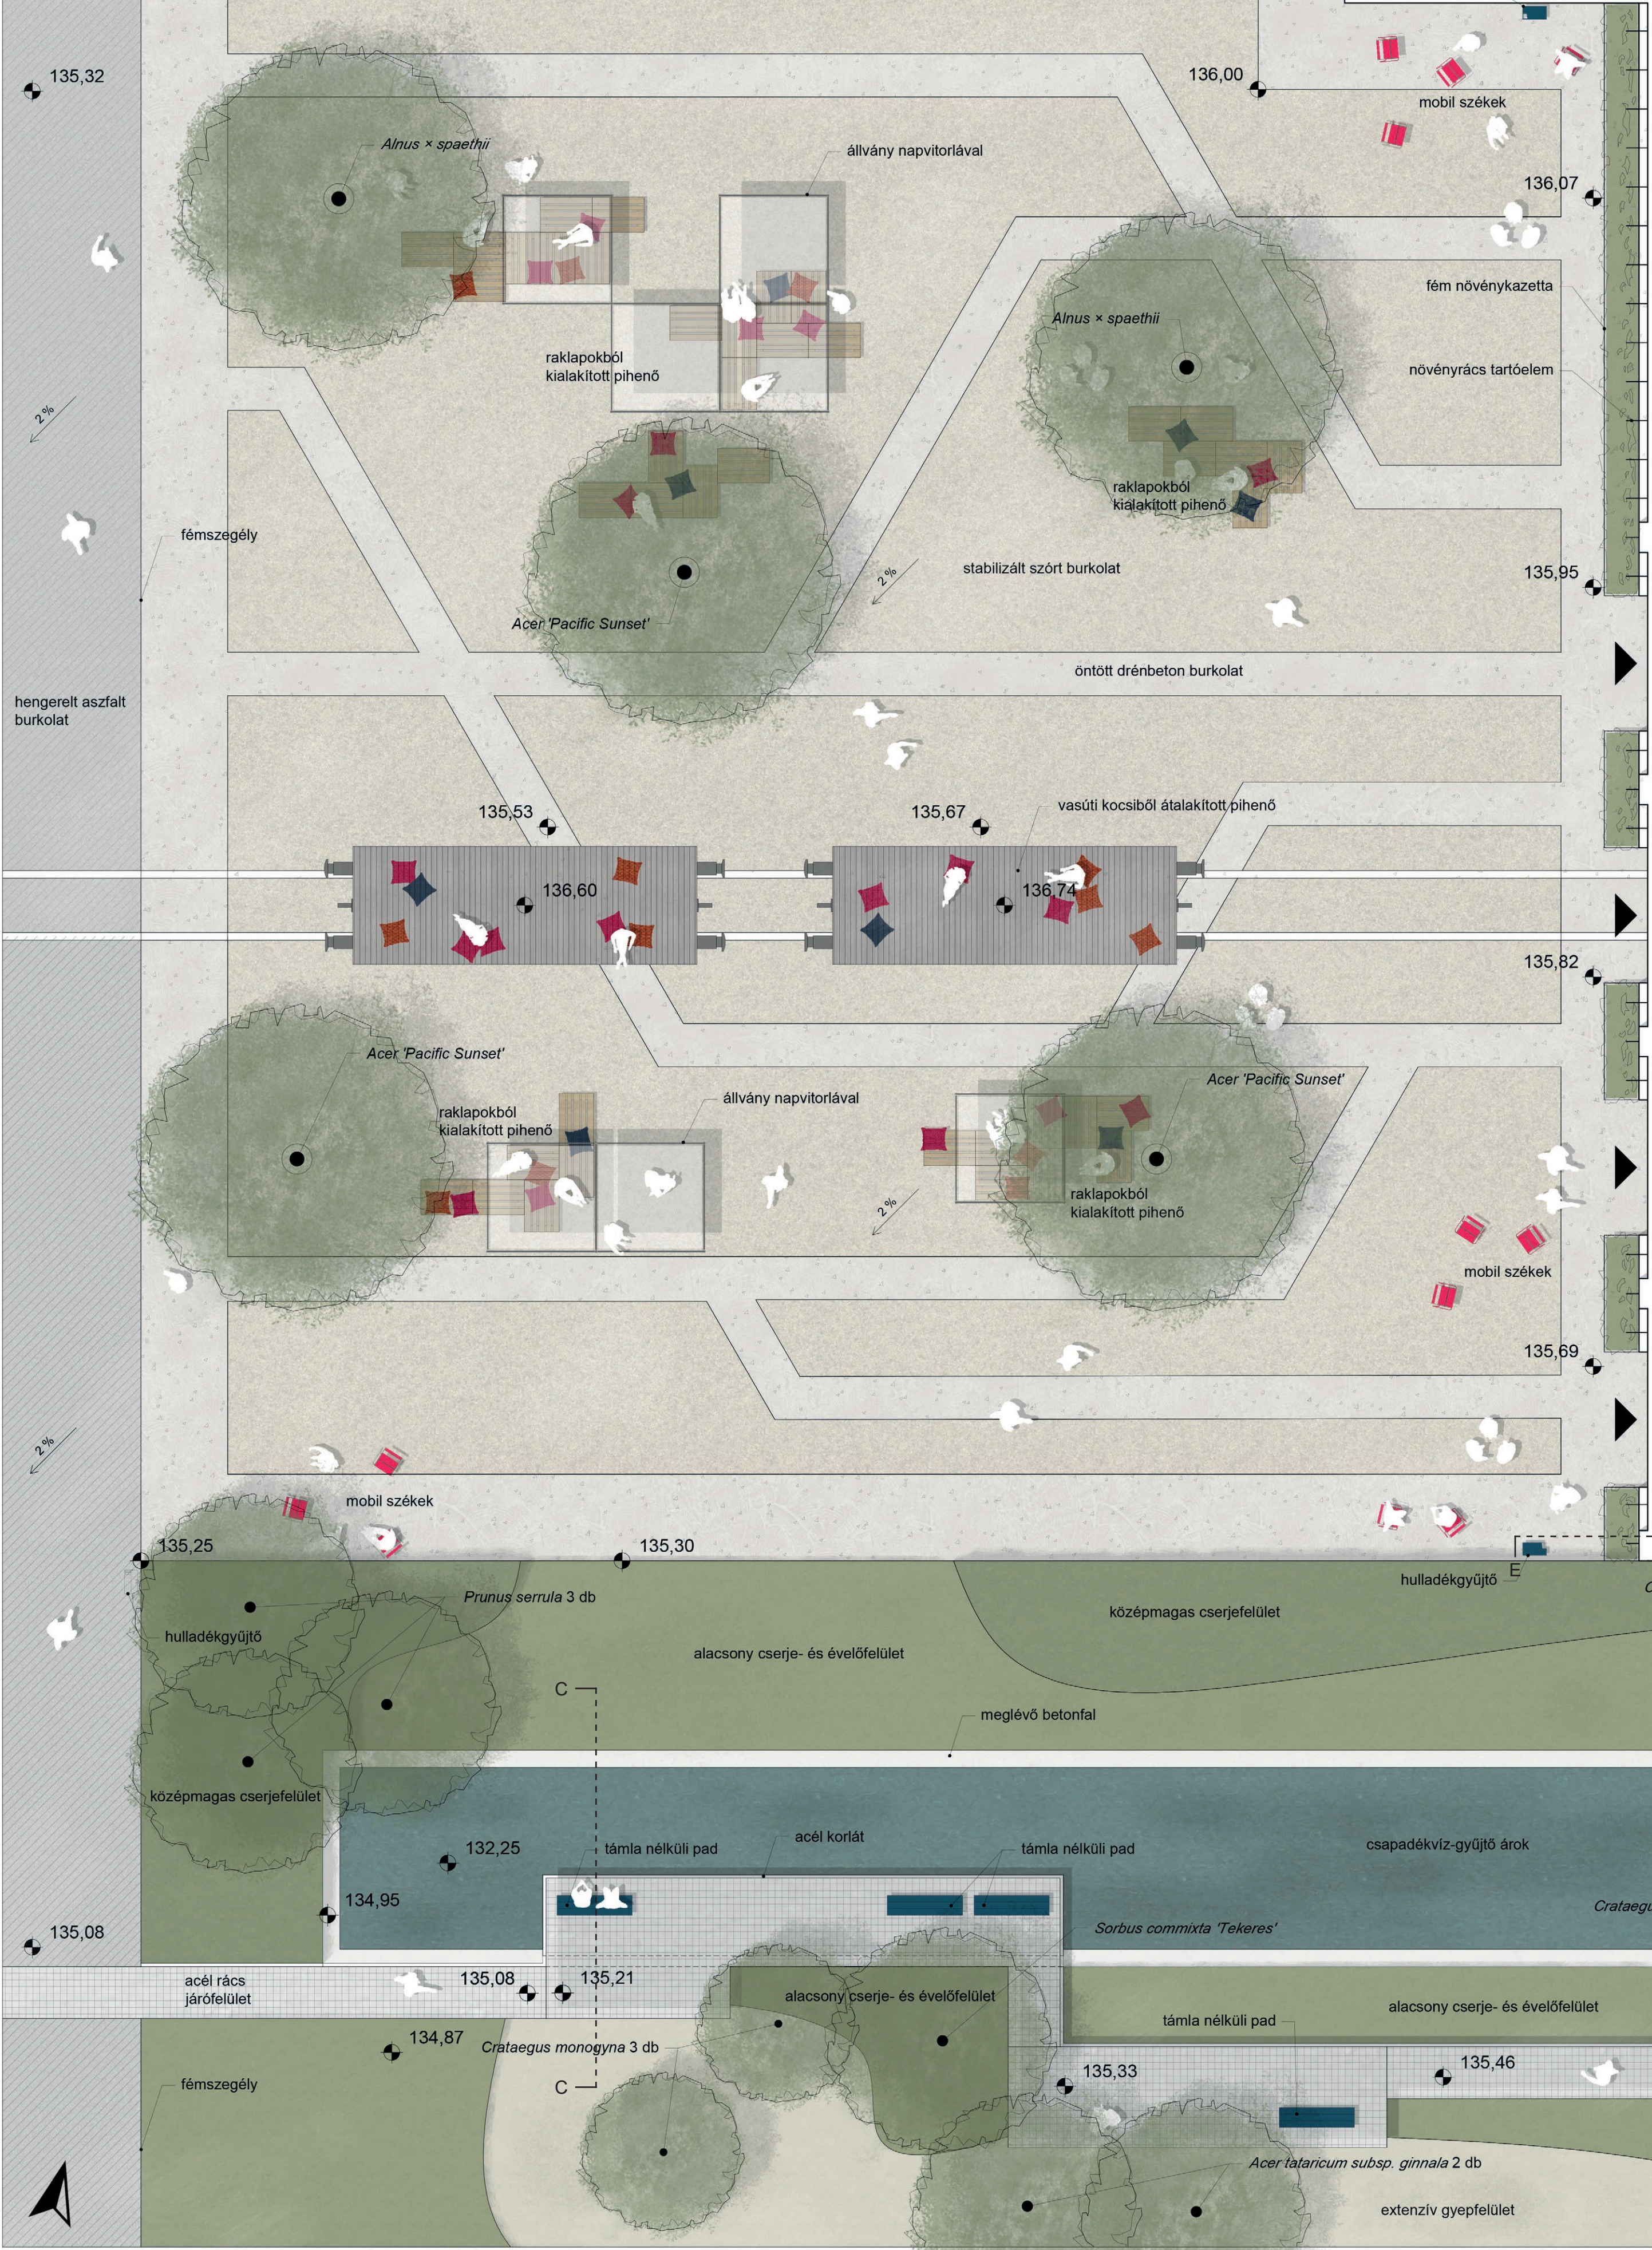


TURBINACSARNOK

C-C METSZET (M=1:50)

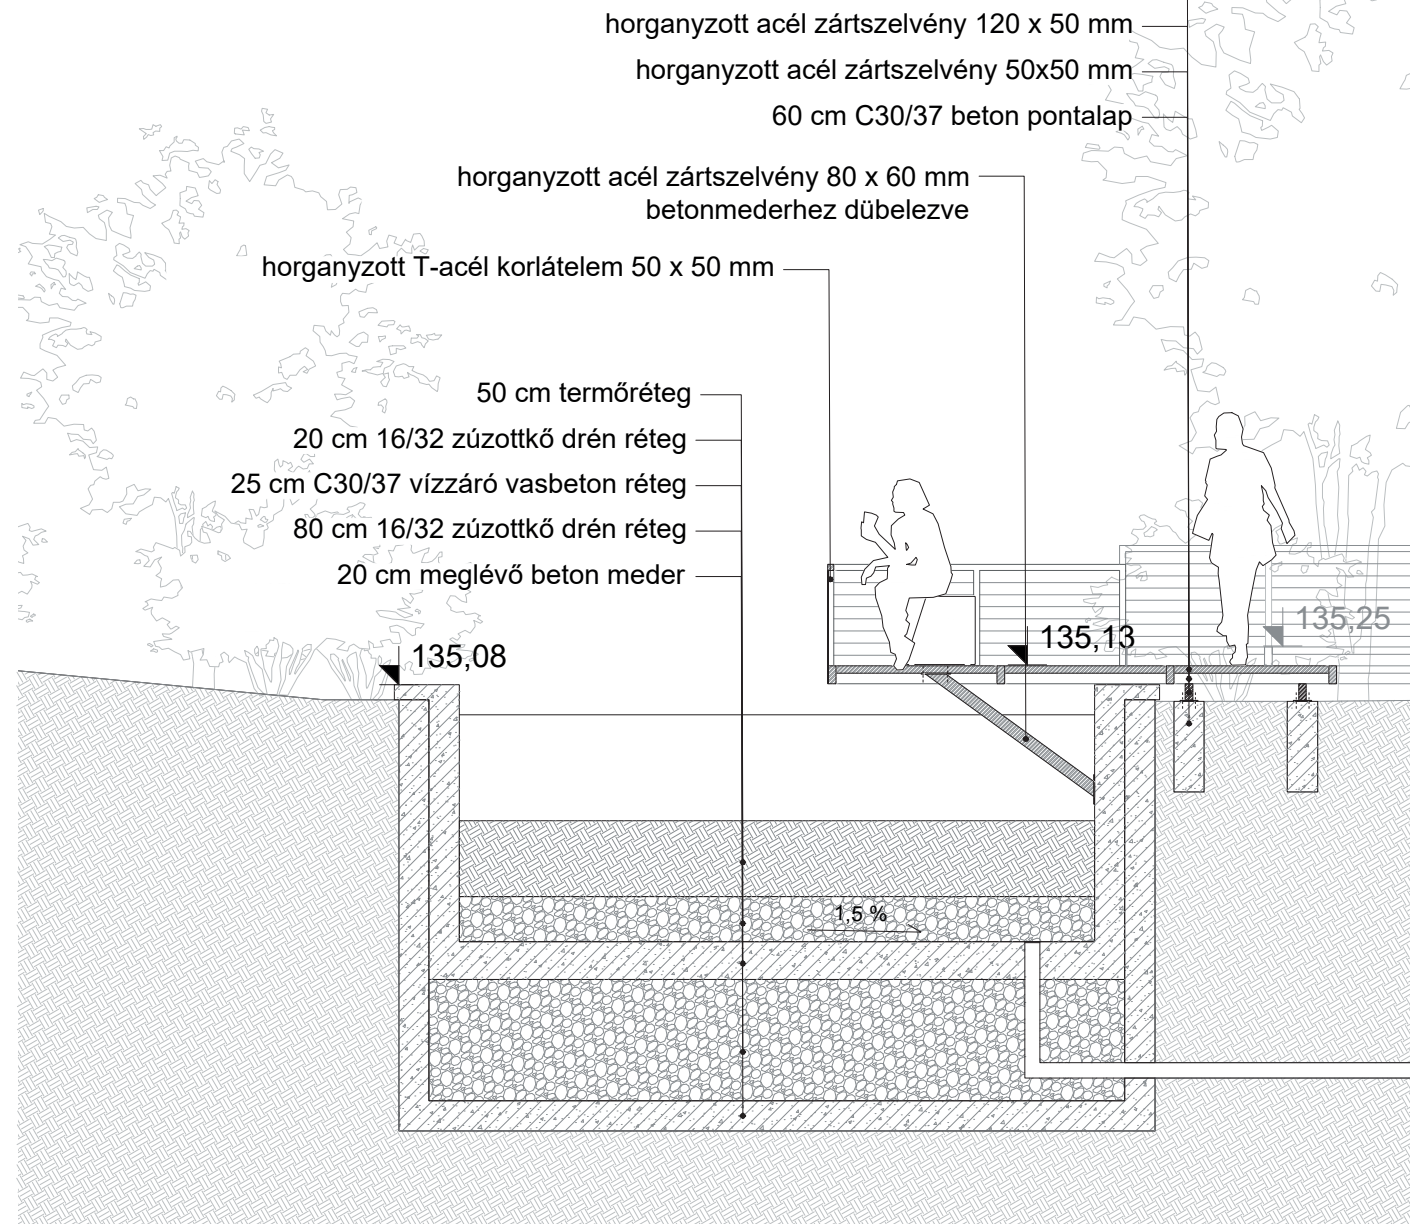

D-D METSZET (M=1:50)

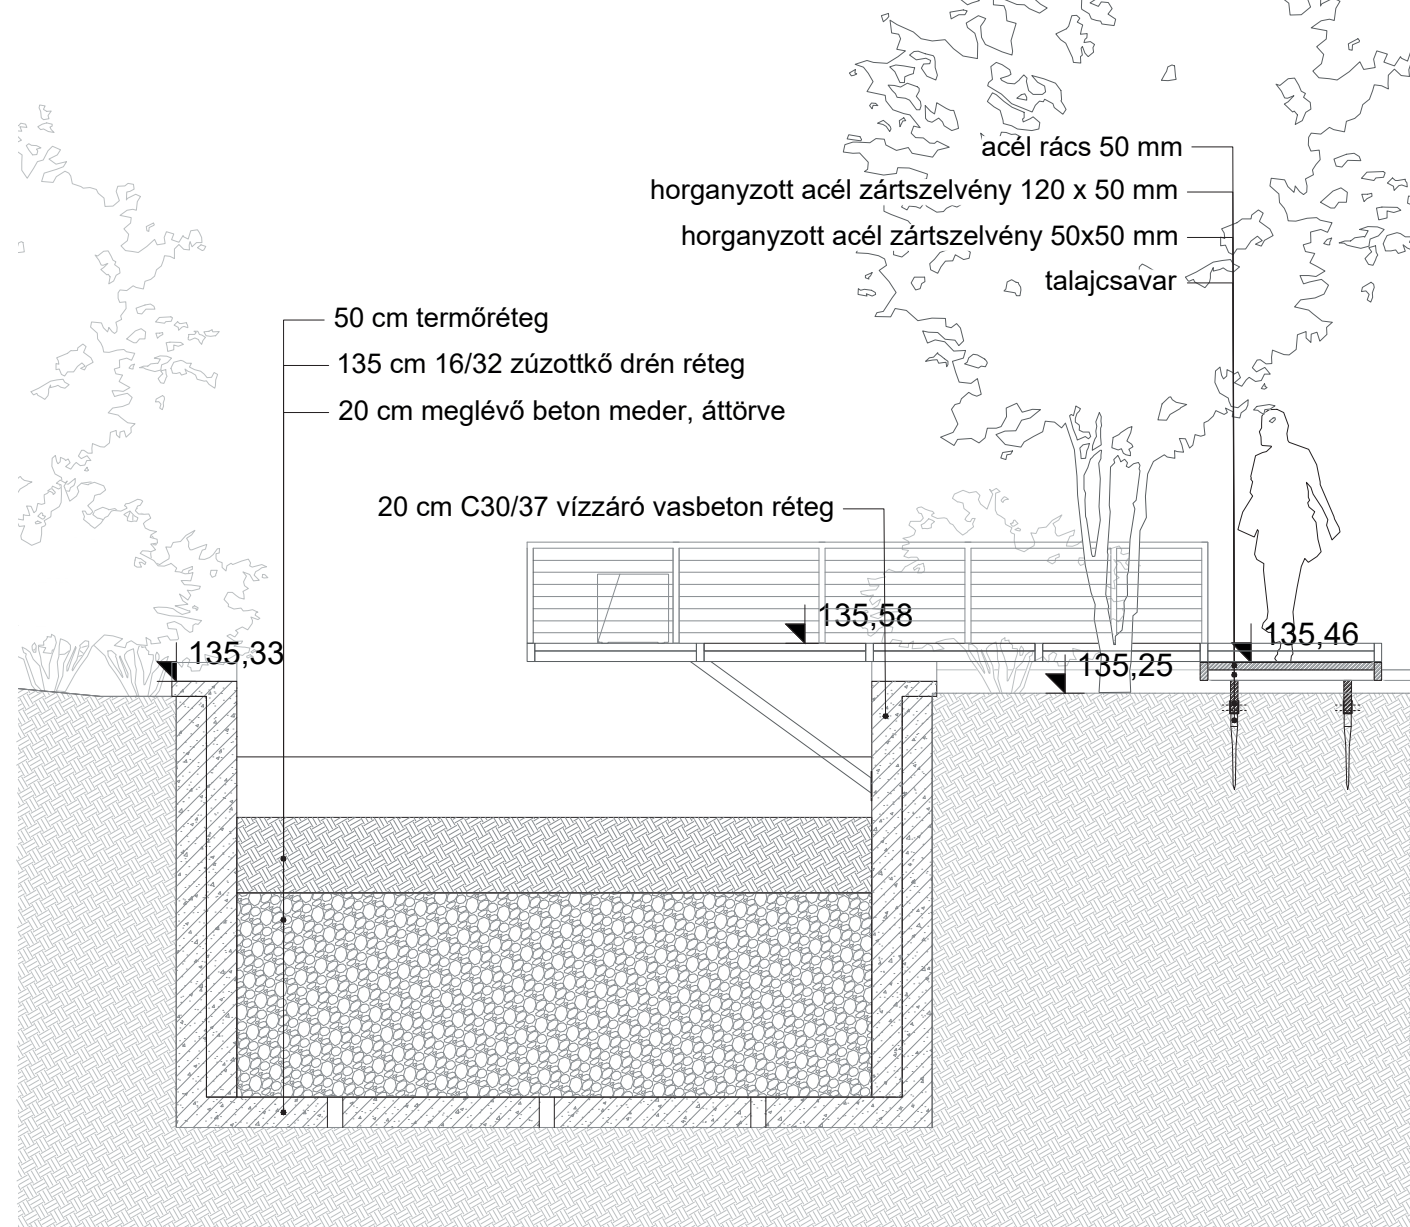

E-E METSZET (M=1:20)

