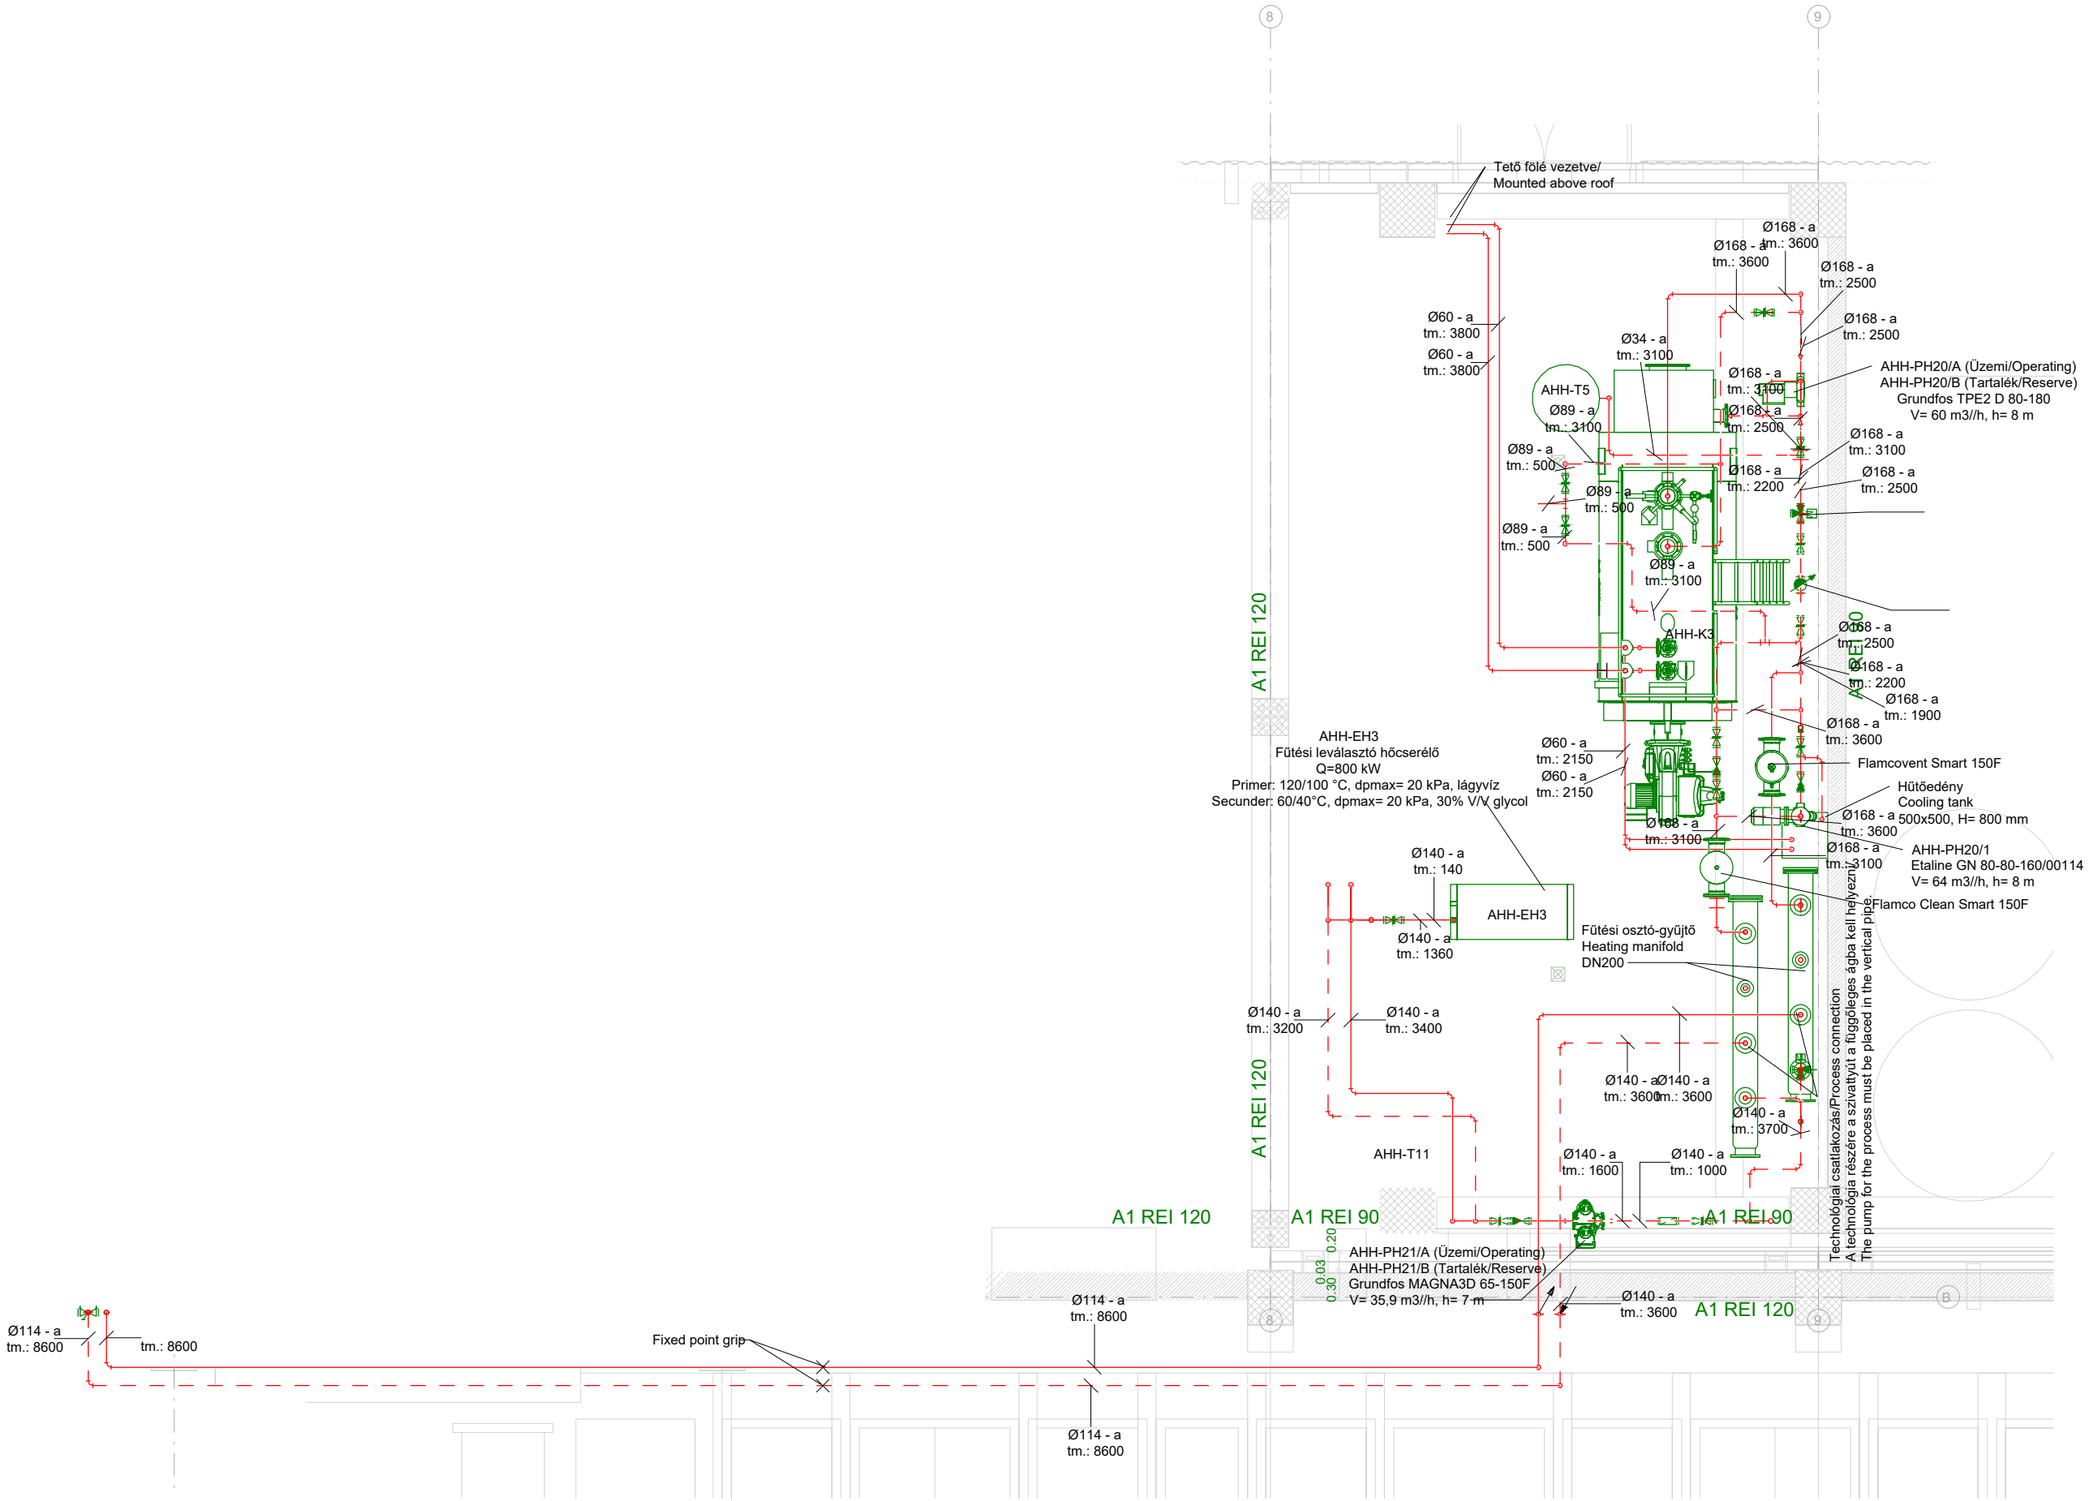
8
9
Tető fölé vezetve/
Mounted above roof
Ø168 - a
tm.: 3600
Ø168 - a
tm.: 3600
Ø168 - a
tm.: 2500
Ø168 - a
tm.: 2500
Ø60 - a
tm.: 3800
Ø60 - a
tm.: 3800
Ø34 - a
tm.: 3100
AHH-T5
Ø89 - a
tm.: 3100
Ø168 - a
tm.: 3100
Ø168 - a
tm.: 2500
AHH-PH20/A (Üzemi/Operating)
AHH-PH20/B (Tartalék/Reserve)
Grundfos TPE2 D 80-180
V= 60 m3//h, h= 8 m
Ø168 - a
tm.: 3100
Ø168 - a
tm.: 2500
Ø89 - a
tm.: 500
Ø168 - a
tm.: 2200
Ø89 - a
tm.: 500
Ø89 - a
tm.: 500
Ø89 - a
tm.: 3100
AHH-K3
Ø168 - a
tm.: 2500
Ø168 - a
tm.: 2200
Ø168 - a
tm.: 1900
Ø168 - a
tm.: 3600
A1 REI 120
A1 REI 90
AHH-EH3
Fűtési leválasztó hőcserélő
Q=800 kW
Primer: 120/100 °C, dpmax= 20 kPa, lágyvíz
Secunder: 60/40°C, dpmax= 20 kPa, 30% V/V glycol
Ø60 - a
tm.: 2150
Ø60 - a
tm.: 2150
Flamcovent Smart 150F
Hűtőedény
Cooling tank
500x500, H= 800 mm
Ø168 - a
tm.: 3600
Ø168 - a
tm.: 3100
Ø168 - a
tm.: 3100
AHH-PH20/1
Etaline GN 80-80-160/00114
V= 64 m3//h, h= 8 m
Flamco Clean Smart 150F
Ø140 - a
tm.: 140
AHH-EH3
Ø140 - a
tm.: 1360
Fűtési osztó-gyűjtő
Heating manifold
DN200
Technológiai csatlakozás/Process connection
A technológia részére a szivattyút a függőleges ágba kell helyezni
The pump for the process must be placed in the vertical pipe
Ø140 - a
tm.: 3200
Ø140 - a
tm.: 3400
Ø140 - a
tm.: 3600
Ø140 - a
tm.: 3600
Ø140 - a
tm.: 3700
AHH-T11
Ø140 - a
tm.: 1600
Ø140 - a
tm.: 1000
A1 REI 120
A1 REI 90
A1 REI 90
0.20
0.03
0.30
AHH-PH21/A (Üzemi/Operating)
AHH-PH21/B (Tartalék/Reserve)
Grundfos MAGNA3D 65-150F
V= 35,9 m3//h, h= 7 m
Ø140 - a
tm.: 3600
A1 REI 120
Ø114 - a
tm.: 8600
Ø114 - a
tm.: 8600
tm.: 8600
Fixed point grip
Ø114 - a
tm.: 8600

1:50

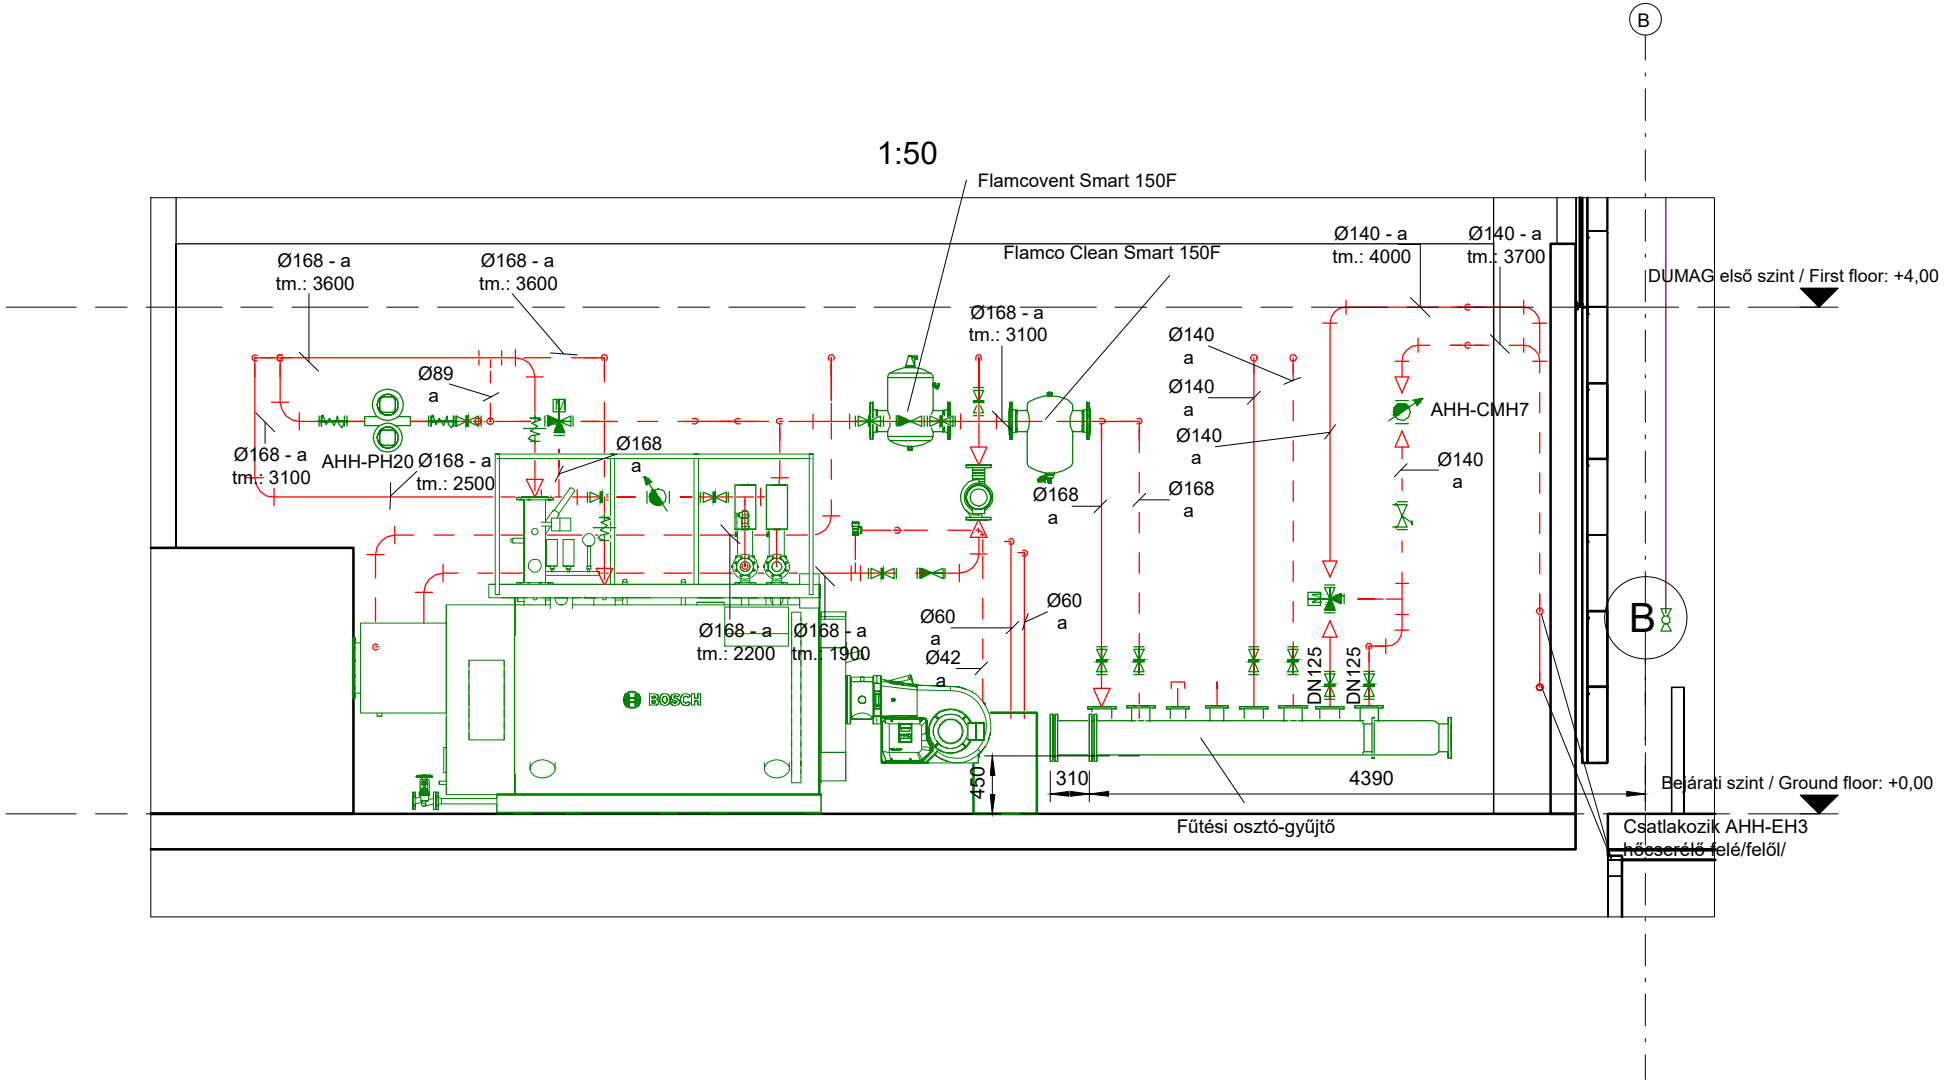
B
Flamcovent Smart 150F
Flamco Clean Smart 150F
Ø168 - a
tm.: 3600
Ø168 - a
tm.: 3600
Ø140 - a
tm.: 4000
Ø140 - a
tm.: 3700
DUMAG első szint / First floor: +4,00
Ø168 - a
tm.: 3100
Ø89
a
Ø168 - a
tm.: 3100
AHH-PH20
Ø168 - a
tm.: 2500
Ø168
a
Ø140
a
Ø140
a
Ø140
a
AHH-CMH7
Ø140
a
Ø168
a
Ø168
a
Ø60
a
Ø60
a
Ø42
a
Ø168 - a
tm.: 2200
Ø168 - a
tm.: 1900
BOSCH
DN125
DN125
450
310
4390
Bejárati szint / Ground floor: +0,00
Fűtési osztó-gyűjtő
Csatlakozik AHH-EH3
hőcserélő felé/felől/
B