















- JELMAGYARÁZAT
- meglévő lombhullató fa
  - meglévő örökzöld fa
  - meglévő rósa
  - tervezett bevágás max. 20 cm-ig
  - tervezett bevágás 20-60 cm között
  - tervezett feltöltés max. 20 cm-ig
  - tervezett feltöltés 20-40 cm között
  - tervezett magasság
  - tervezett szegélyek
  - meglévő/tervezett tálfal
  - tervezési határ

**Megjegyzés:**  
Ez a terv Duna-Ménusz szellemi tulajdon, melyet írásban megkötött szerződés alapján készített.  
A tervlapok a diplomamunkával szerves egységet képeznek, csak az azokról történő kiadások érvényesek.  
A tervezési dokumentációban szereplő adatok az aktuális állapotok alapján készültek, az idő múlásával változhatnak, az adatok pontosságát nem tudjuk garantálni.

**ÉRSEKVADEKERT  
KÖZPONTJÁNAK SZABADTEREPIÉSZETI  
TERVEZÉSE**

**HELYESZÍN:** 2029 Érdváros, Hódok rész

**területi terv:** 326/1, 326/2, 330  
**csoport terv:** 325, 326, 327, 327.2, 328, 328.1, 331, 334, 335, 336,1000

**KERT-ÉS TÁJÉPÍTÉSZET:**  
Dóra Márton, szakképzett és képzett szakember

**Készítette:**  
Dr. Fülöp Ágnes, egyetemi docens  
Lilla Kovács

**MATE** Magyar Agrár- és Élelmiszeripari Egyetem  
Élelmiszeripari Mérnöki Kar  
Kertészet és Kertépítészeti Tanszék

**KONCEPCIÓDOKUMENTUM**  
DIPLOMADOLGOZAT

Lapok / Lapok: M-128 / 3461320

Dátum: 2023. szeptember

**KT-03** TERVEZÉSI TERV

















TÉRKŐ BURKOLAT MEREV ALAPON

vegyes kőmérettel, kötésben rakva  
gépjármű forgalomra méretezve  
m = 1:20

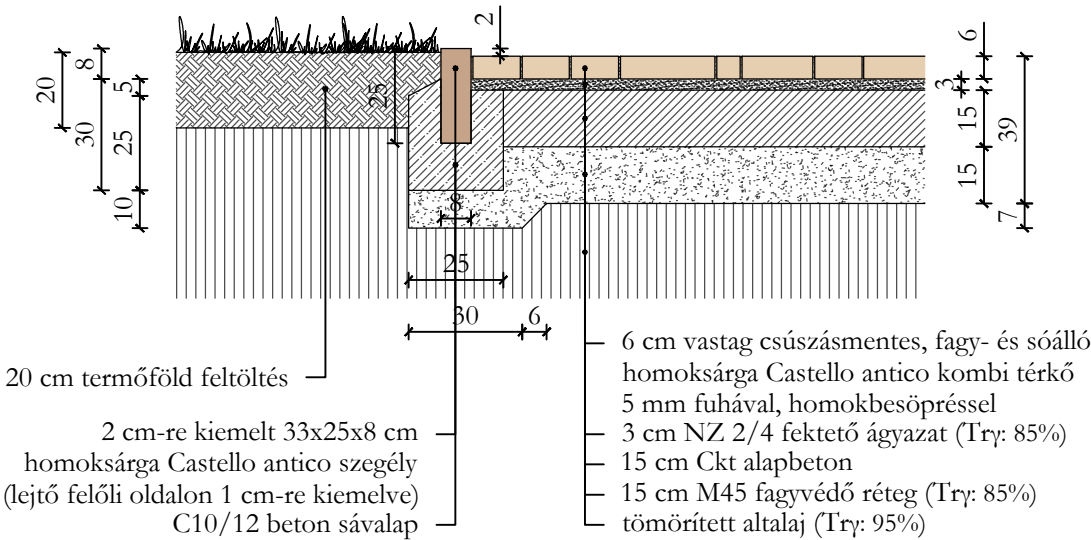


FOLYAMI KAVICS BURKOLAT  
HAJLÉKONYY ALAPON

terítve  
gyalogos forgalomra méretezve  
m = 1:20

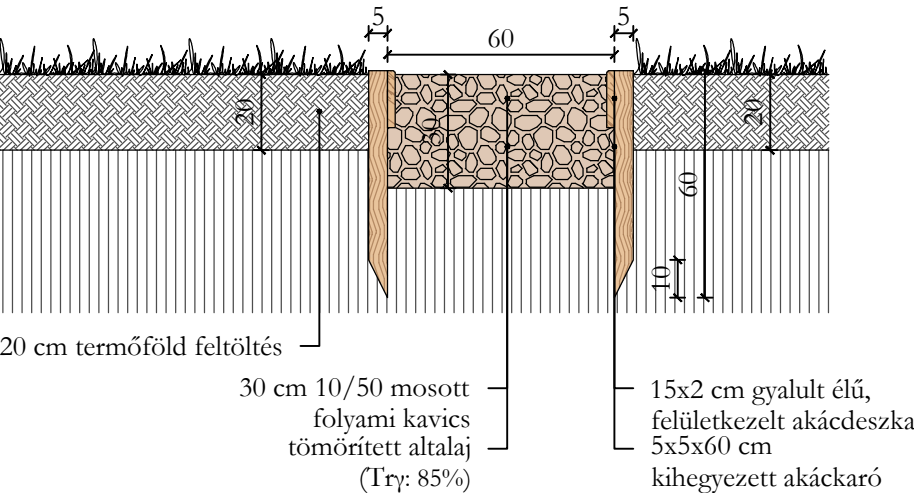


TÉRKŐ ÉS KISKOCAKŐ LAPBURKOLAT  
CSATLAKOZÁS MEREV ALAPON

kötésben rakva  
vegyes forgalomra méretezve  
m = 1:20

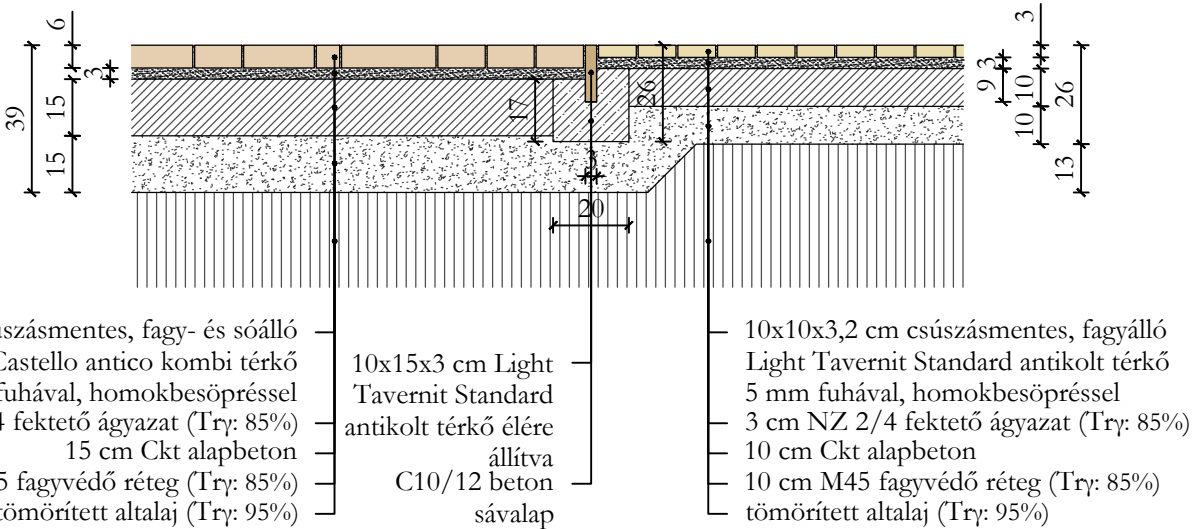

KISKOCAKŐ LAPBURKOLAT  
HAJLÉKONYY ALAPON

kötésben rakva  
gyalogos forgalomra méretezve  
m = 1:20

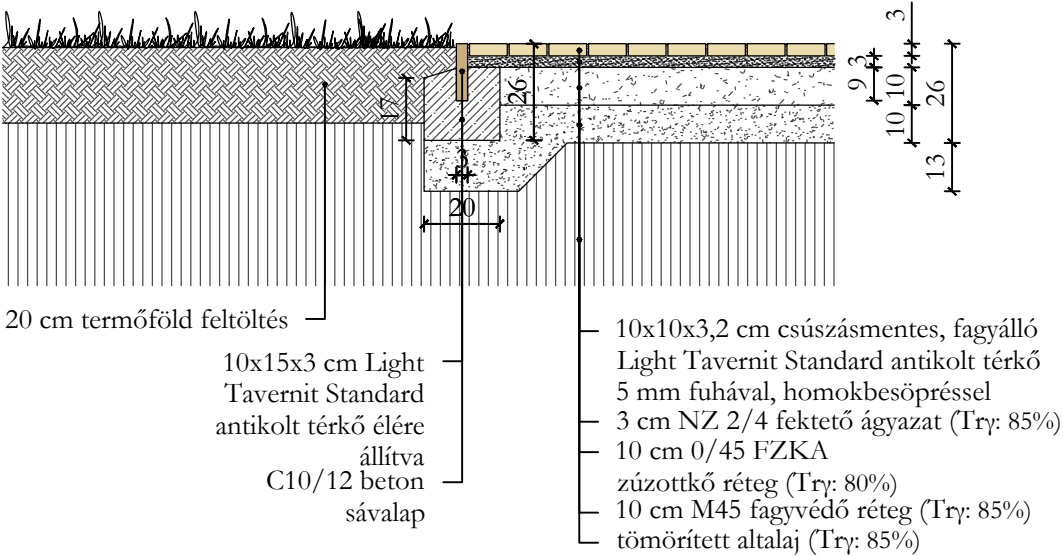



Megjegyzések:  
Ez a terv Dósa Márton szellemi tulajdona, melyet írásos engedélye nélkül felhasználni nem lehet.  
A tervlapok a diplomadolgozattal szerves egységet képeznek, csak azzal együtt értelmezhetők.  
A tervdokumentáció jelen állapotában nem alkalmas kivitelezési munkálatok elvégzésére, az abban szereplő információk nem lettek véleményezve az érintett társszakmák által.

A burkolatok megoszlási arányát, fektetési módját és irányát, valamint ütemezését a KT-05 számú Burkolatfektetési tervlap mutatja be.


|   |                                                                                          |
|---|------------------------------------------------------------------------------------------|
| ÉRSEKVADKERT<br>KÖZPONTJÁNAK SZABADTÉRÉPÍTÉSZETI<br>TERVEZÉSE                                                                                            |                                                                                          |
| HELYSZÍN:<br>2659 Érsekvadkert, Hősök tere   |                                                                                          |
| befoglalt hrsz.:   | 328/1, 328/2, 330                                                                        |
| érintett hrsz.:   | 325, 326, 327, 357/2, 426, 812, 813, 814,<br>978/1, 991/16, 1283, 1287, 1715, 1716, 1717 |
| KERT- ÉS TÁJÉPÍTÉSZET:<br>tervező: Dósa Márton<br>Dósa Márton, tájrendező és kertépítő mérnök                                                            |                                                                                          |
| konzulens:<br>dr. Eplényi Anna, egyetemi docens<br>külső konzulens:                                                                                      |                                                                                          |
| MATE Magyar Agrár- és Élettudományi Egyetem<br>Tájépítészeti, Településtervezési és<br>Díszkertészeti Intézet<br>Kertművészeti és Kertépítészeti Tanszék |                                                                                          |
| KONCEPCIÓTERV   |                                                                                          |
| DIPLOMADOLGOZAT   |                                                                                          |
| Lépték / Lapméret: M=1:20 / 297x420   |                                                                                          |
| Dátum: 2023. november   |                                                                                          |
| R/B-01   | BURKOLATI<br>CSOMÓPONTOK                                                                 |



HELYSZÍNRAJZ  
m = 1:50

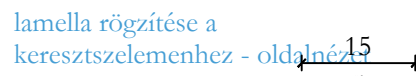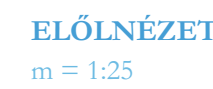

- 2x15 cm gyulalú akác deszka lamella,
- 5 méterenként fatipplí csappokkal toldva,
- natur színben, 3 rétegben lenolajjal kezelve
- 15x15 cm gyulalú akác gerenda keresztselemlen,
- natur színben, 3 rétegben lenolajjal kezelve
- 15x15 cm gyulalú akác gerenda szelemlen,
- oszlop fölött egyenes ráfalapossal toldva,
- natur színben, 3 rétegben lenolajjal kezelve
- 5x15 cm gyulalú akác palló stabilizáló könyökök,
- ferde csapolással és csavarral rögzítve,
- natur színben, 3 rétegben lenolajjal kezelve
- 15x15 cm gyulalú akác gerenda pillér,
- egyenes csapolással és csavarral rögzítve,
- natur színben, 3 rétegben lenolajjal kezelve

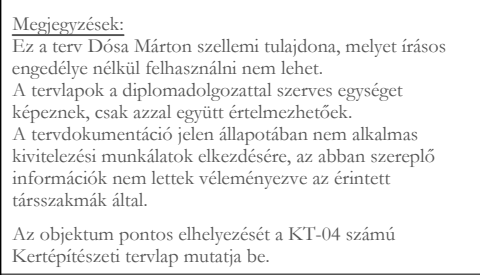

| <div style="display: flex; justify-content: space-between;"> <span>ÉRSEKVÁDKERT</span> <span>KÖZPONTJÁNÁL SZABADEPÍTÉSTÉZISI</span> </div> <div style="display: flex; justify-content: space-between;"> <span>TERVEZÉS</span> <span></span> </div>   |   |
|---|---|
| HELYSZÍN:   | 26/9 Érsekvádhelyi, Hírosok tere   |
| belsőhelyi lérez:   | 326/1, 326/2, 330   |
| külső lérez:   | 325, 326, 337, 357/2, 426, 812, 813, 814,<br>976/1, 991/16, 1283, 1287, 1715, 1716, 1717                                                                 |
| <b>ÉRKEZÉS ÉS TÁJÉPÍTÉSÉSI</b><br><div style="display: flex; align-items: center; justify-content: center;"> <div> <p style="margin: 0;">tervező: <u>Béla + László</u></p> <p style="margin: 0;">Dóra Maros, ügyvezető és kertépítési menedzser</p> </div> </div> <div style="display: flex; align-items: center; justify-content: center; margin-top: 5px;"> <div> <p style="margin: 0;">konzultáció:</p> <p style="margin: 0;">dr. Éplényi Anna, egyetemi docens</p> </div> </div> |   |
| <div style="display: flex; align-items: center; justify-content: center;"> <div> <p style="margin: 0;">Magyar Agrár- és Értelmezési Minisztérium</p> <p style="margin: 0;">Tájsépítési, Településfejlesztési és</p> <p style="margin: 0;">Döntéshozatali Osztály</p> <p style="margin: 0;">Kertművelési és Kertépítészeti Tanácsok</p> </div> </div>   |   |
| <b>KONCEPCIÓTERV</b><br><b>DIPLOMADOLGOZAT</b>   |   |
| Lépések / lapok: H-110, H-12, H-107 / 426x710   |   |
| Dátum: 2023. november   |   |
| <div style="font-size: 2em; font-weight: bold; margin-bottom: 10px;">R/O-01</div>   | <div style="font-size: 1.5em; font-weight: bold; margin-bottom: 10px;">PÉRSOLA</div> <div style="font-size: 1.5em; font-weight: bold;">REZSLETRAJZ</div> |








## KAPUZAT RÉSZLETRAJZ


### FELÜLNÉZET

m = 1:25

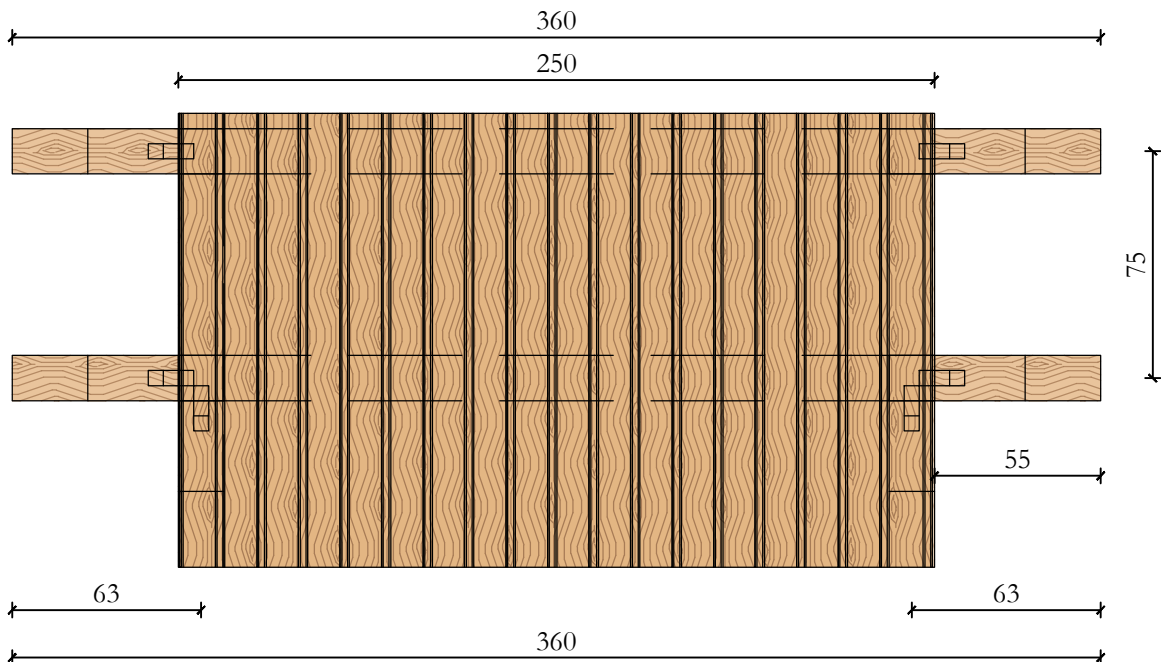

### ELŐLNÉZET

m = 1:25

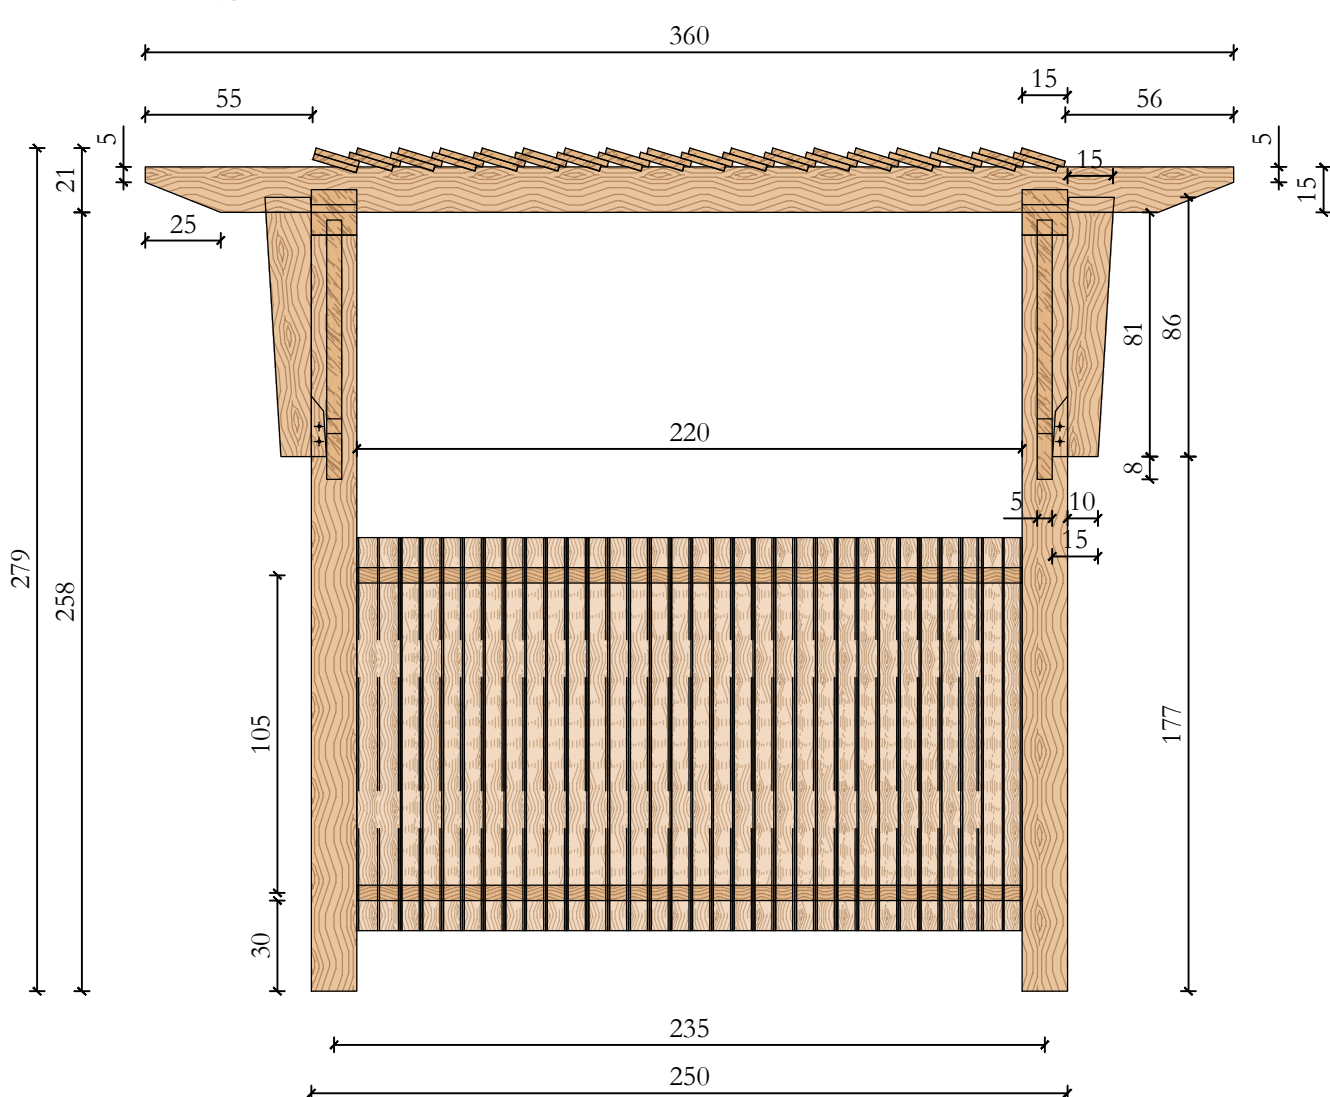


### OLDALNÉZET

m = 1:25

2x15 cm gyalul akác deszka zsindeley  
dupla fedésben rakva,  
5 méterenként fatipli csapokkal toldva,  
natúr színben, 3 rétegben lenolajjal kezelve  
15x15 cm gyalul akác gerenda keresztselemen,  
natúr színben, 3 rétegben lenolajjal kezelve  
15x15 cm gyalul akác gerenda szelemen,  
oszlop fölött egyenes rálapolással toldva,  
natúr színben, 3 rétegben lenolajjal kezelve  
5x15 cm gyalul akác palló stabilizáló könyök,  
ferde csapolással és csavarral rögzítve,  
natúr színben, 3 rétegben lenolajjal kezelve  
15x15 cm gyalul akác gerenda pillér,  
egyenes csapolással és csavarral rögzítve,  
natúr színben, 3 rétegben lenolajjal kezelve


5x3 cm gyalul akác stafni,  
fém sarokelemmel rögzítve,  
natúr színben, 3 rétegben lenolajjal kezelve  
2x15 cm gyalul akác deszka oldalfal,  
egymásra lapolva,  
natúr színben, 3 rétegben lenolajjal kezelve

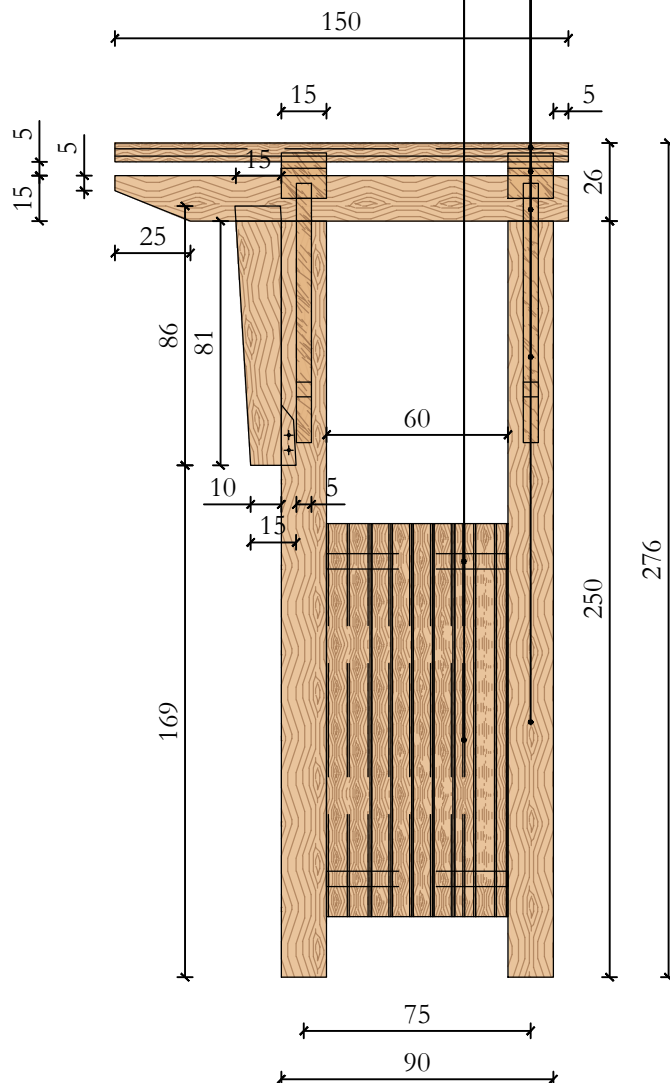


### CSOMÓPONTOK RÉSZLETRAJZA

m = 1:10

dupla zsindeley rögzítése -  
előlnézet

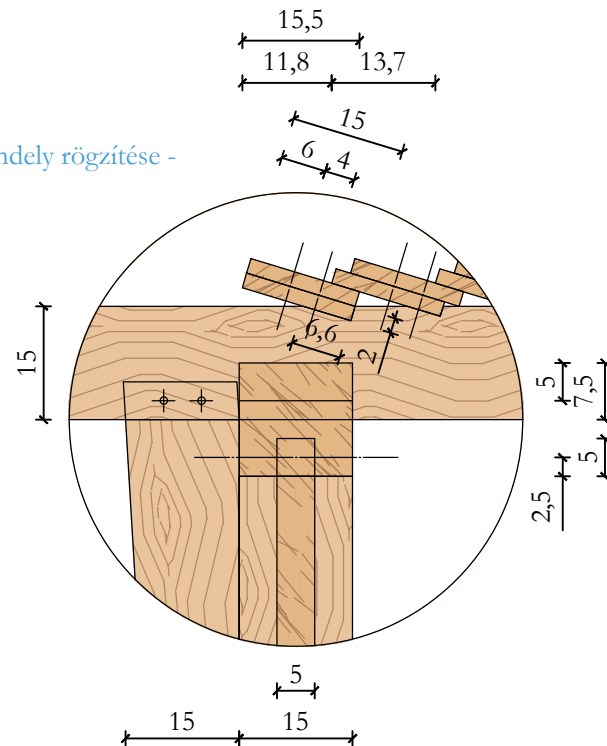

oldalfal rögzítés - előlnézet

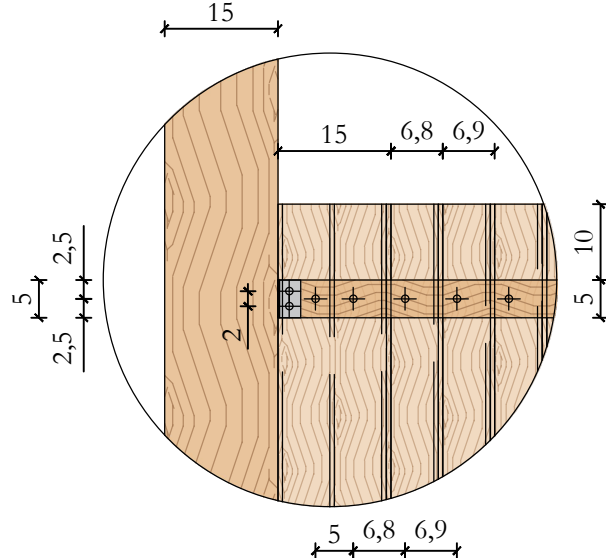


Megjegyzések:  
Ez a terv Dósa Márton szellemi tulajdona, melyet írásos engedélye nélkül felhasználni nem lehet.  
A tervlapok a diplomadolgozattal szerves egységet képeznek, csak azzal együtt értelmezhetők.  
A tervdokumentáció jelen állapotában nem alkalmas kivitelezési munkálatok elkezdcésére, az abban szereplő információk nem lettek véleményezve az érintett társszakmák által.

Az objektum pontos elhelyezését a KT-04 számú Kertépítészeti tervlap mutatja be.


|   |                                                                                          |
|---|------------------------------------------------------------------------------------------|
| ÉRSEKVA DKERT<br>KÖZPONTJÁNAK SZABADTÉRÉPÍTÉSZETI<br>TERVEZÉSE                                                                                           |                                                                                          |
| HELYSZÍN:   | 2659 Érsekvadkert, Hősök tere                                                            |
| befoglalt hrsz.:   | 328/1, 328/2, 330                                                                        |
| érintett hrsz.:   | 325, 326, 327, 357/2, 426, 812, 813, 814,<br>978/1, 991/16, 1283, 1287, 1715, 1716, 1717 |
| KERT- ÉS TÁJÉPÍTÉSZET:   |                                                                                          |
| tervező:   | Dósa Márton                                                                              |
| Dósa Márton, tájrendező és kertépítő mérmök   |                                                                                          |
| konzulens:   | dr. Eplényi Anna, egyetemi docens                                                        |
| külső konzulens:   |                                                                                          |
| MATE Magyar Agrár- és Élettudományi Egyetem<br>Tájépítészeti, Településtervezési és<br>Díszkertészeti Intézet<br>Kertművészeti és Kertépítészeti Tanszék |                                                                                          |
| KONCEPCIÓTERV   |                                                                                          |
| DIPLOMADOLGOZAT   |                                                                                          |
| Lépték / Lapméret: M=1:10; 1:25 / 297x520   | É                                                                                        |
| Dátum: 2023. november   |                                                                                          |
| R/O-03   | FAFÜLKE<br>RÉSZLETRAJZ                                                                   |




m = 1:20

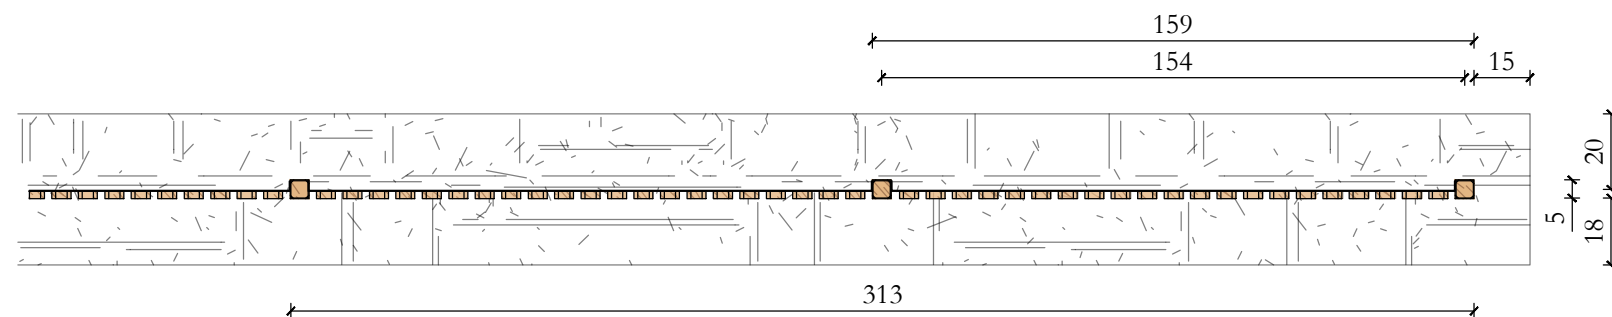


m = 1:20

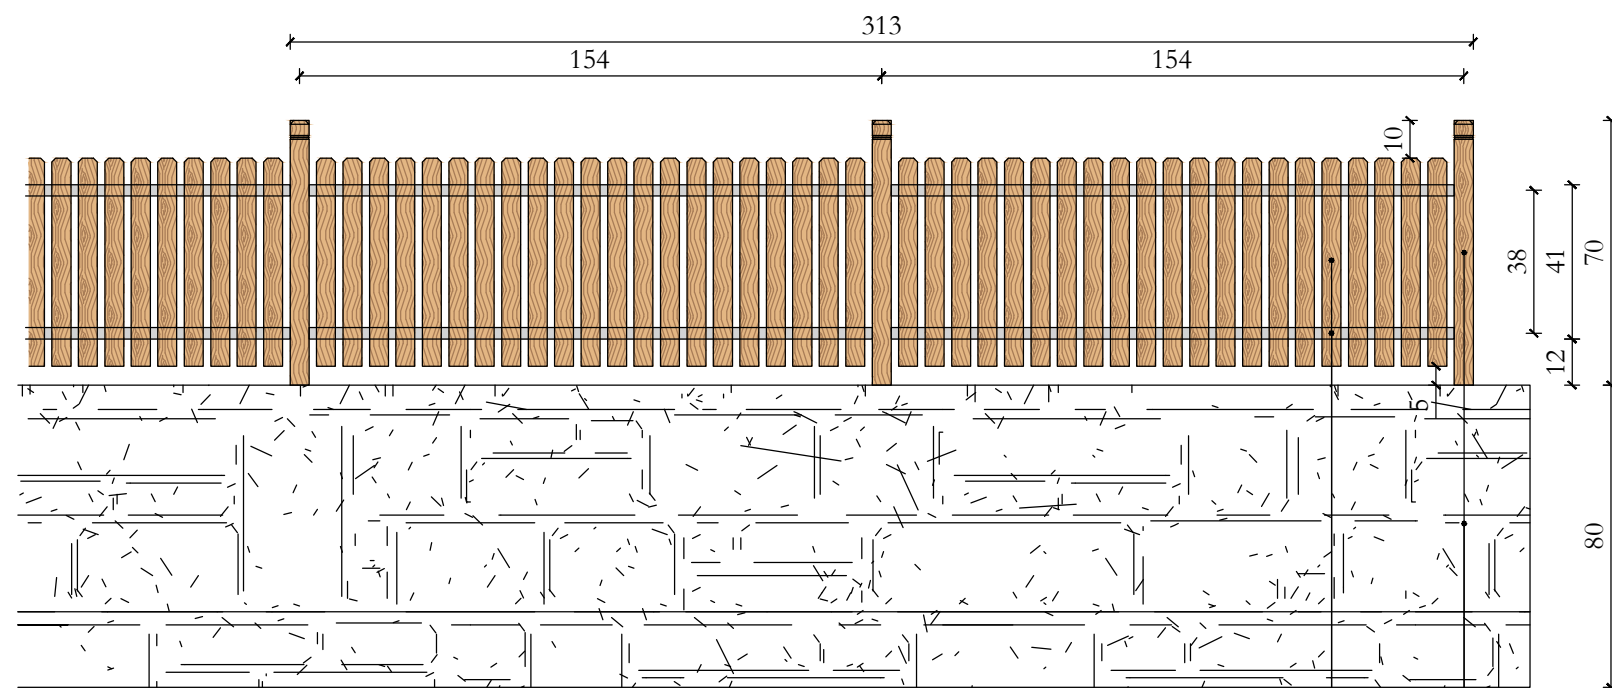

m = 1:20

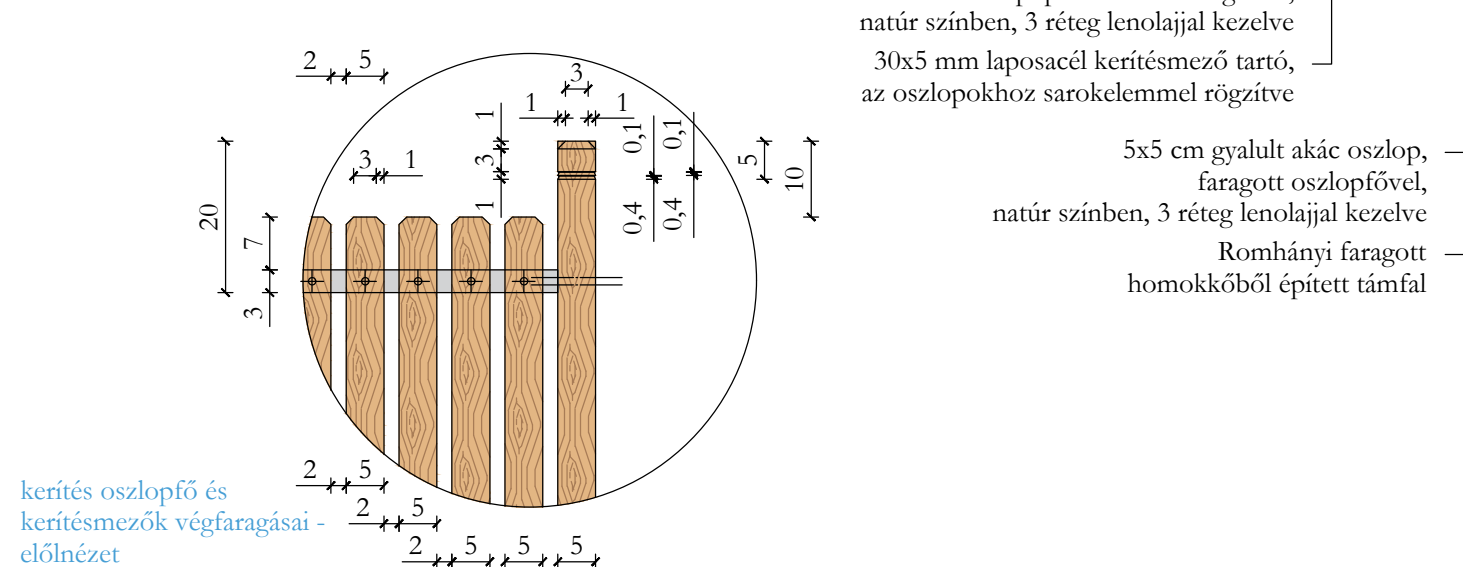kerítés oszlopfő és  
kerítésmezők végfaragásai -  
előlnézet


m = 1:20

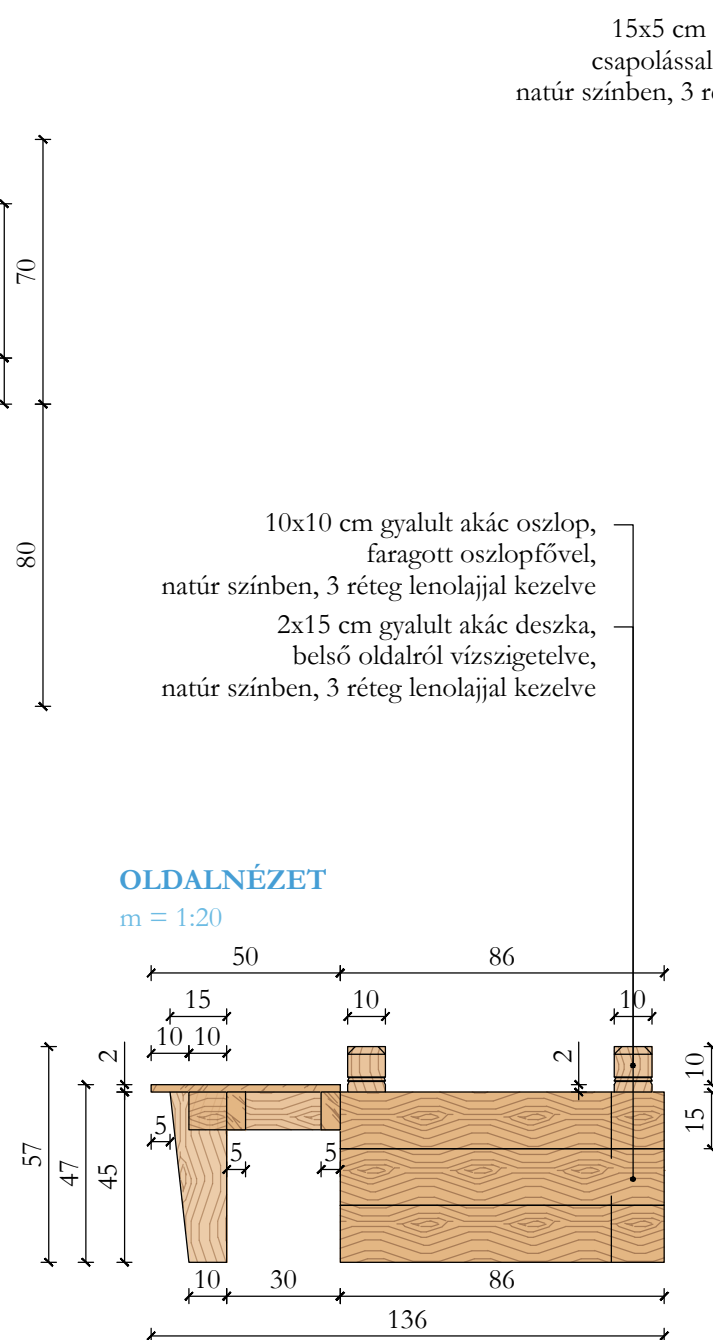


m = 1:20

10x5 cm gyalult akác palló tartóelem,  
natúr színben, 3 réteg lenolajjal kezelve  
2x15 cm gyalult akác deszka ülőfelület,  
natúr színben, 3 réteg lenolajjal kezelve

15x5 cm gyalult akác palló láb,  
csapolással és csavarral rögzítve,  
natúr színben, 3 réteg lenolajjal kezelve

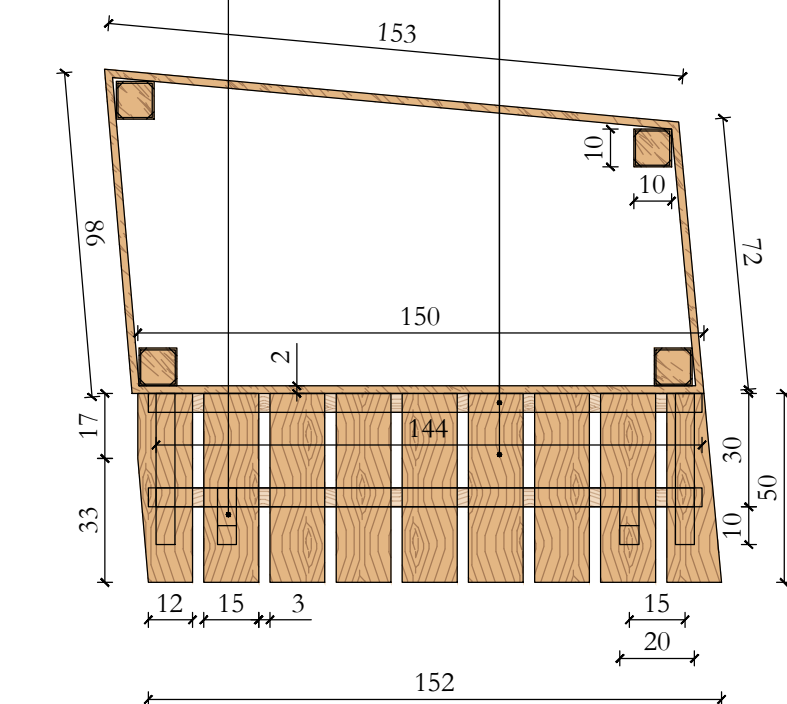

m = 1:20

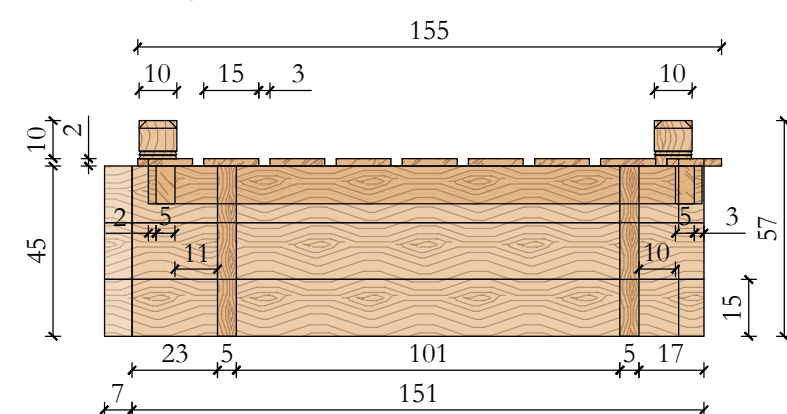

**Megjegyzések:**  
Ez a terv Dósa Márton szellemi tulajdona, melyet írásos engedély nélkül felhasználni nem lehet.  
A tervek a diplomadolgozattal szerves egységet képeznek, csak azzal együtt értelmezhetők.  
A tervdokumentáció jelen állapotában nem alkalmas kivitelezési munkálatok elkészésére, az abban szereplő információk nem lettek véleményezve az érintett társszakmák által.

Az objektum pontos elhelyezését a KT-04 számú  
Kertépítészeti tervlap mutatja be.

**ÉRSEKVADKERT  
KÖZPONTJÁNAK SZABADTÉRÉPÍTÉSZETI  
TERVEZÉSE**

|           |                               |
|-----------|-------------------------------|
| HELYSZÍN: | 2659 Érsekvadkert, Hősök tere |
|-----------|-------------------------------|

|                  |                                                                                          |
|------------------|------------------------------------------------------------------------------------------|
| befoglalt hrsz.: | 328/1, 328/2, 330                                                                        |
| érített hrsz.:   | 325, 326, 327, 357/2, 426, 812, 813, 814,<br>978/1, 991/16, 1283, 1287, 1715, 1716, 1717 |

## KERT- ÉS TÁJÉPÍTÉSZET:

tervező: Dósa Márton  
Dósa Márton, tájrendező és kertépítő mérnök

konzulens:  
dr. Eplényi Anna, egyetemi docens  
külső konzulens:

**MATE** Magyar Agrár- és Élettudományi  
Egyetem  
Tájépítészeti, Településtervezési és  
Diszkrétívészeti Intézet  
Kertmüvészeti és Kertépítészeti Tanszék

## KONCEPCIÓTERV

## DIPLOMADOLGOZAT

Lépték / Lapméret: M=1:10; 1:20 / 297x520

Dátum: 2023. november

|               |                                        |
|---------------|----------------------------------------|
| <b>R/T-01</b> | <b>TÁMRENDSZEREK<br/>RÉSZLETRAJZAI</b> |
|---------------|----------------------------------------|

