



**Magyar Agrár- és Élettudományi Egyetem**

**Budai Campus**

**Tájépítészeti, Településtervezési és Díszkertészeti  
Intézet**

**TÁJÉPÍTÉSZ MÉRNÖKI MESTERKÉPZÉSI SZAK**

**CINKOTAI RÉGI TEMETŐ ÚJRAHASZNOSÍTÁSÁNAK TERVE**

**Belső konzulens:** Dr. Geccséné Dr. Tar Imola  
egyetemi docens

**Belső konzulens  
intézete/tanszéke:** Tájépítészeti,  
Településtervezési és  
Díszkertészeti Intézet/  
Kertművészeti és  
Kertépítészeti Tanszék


**Külső konzulens:**

**Készítette:** Nagy Bernadett Enikő

**Budapest**

**2023**



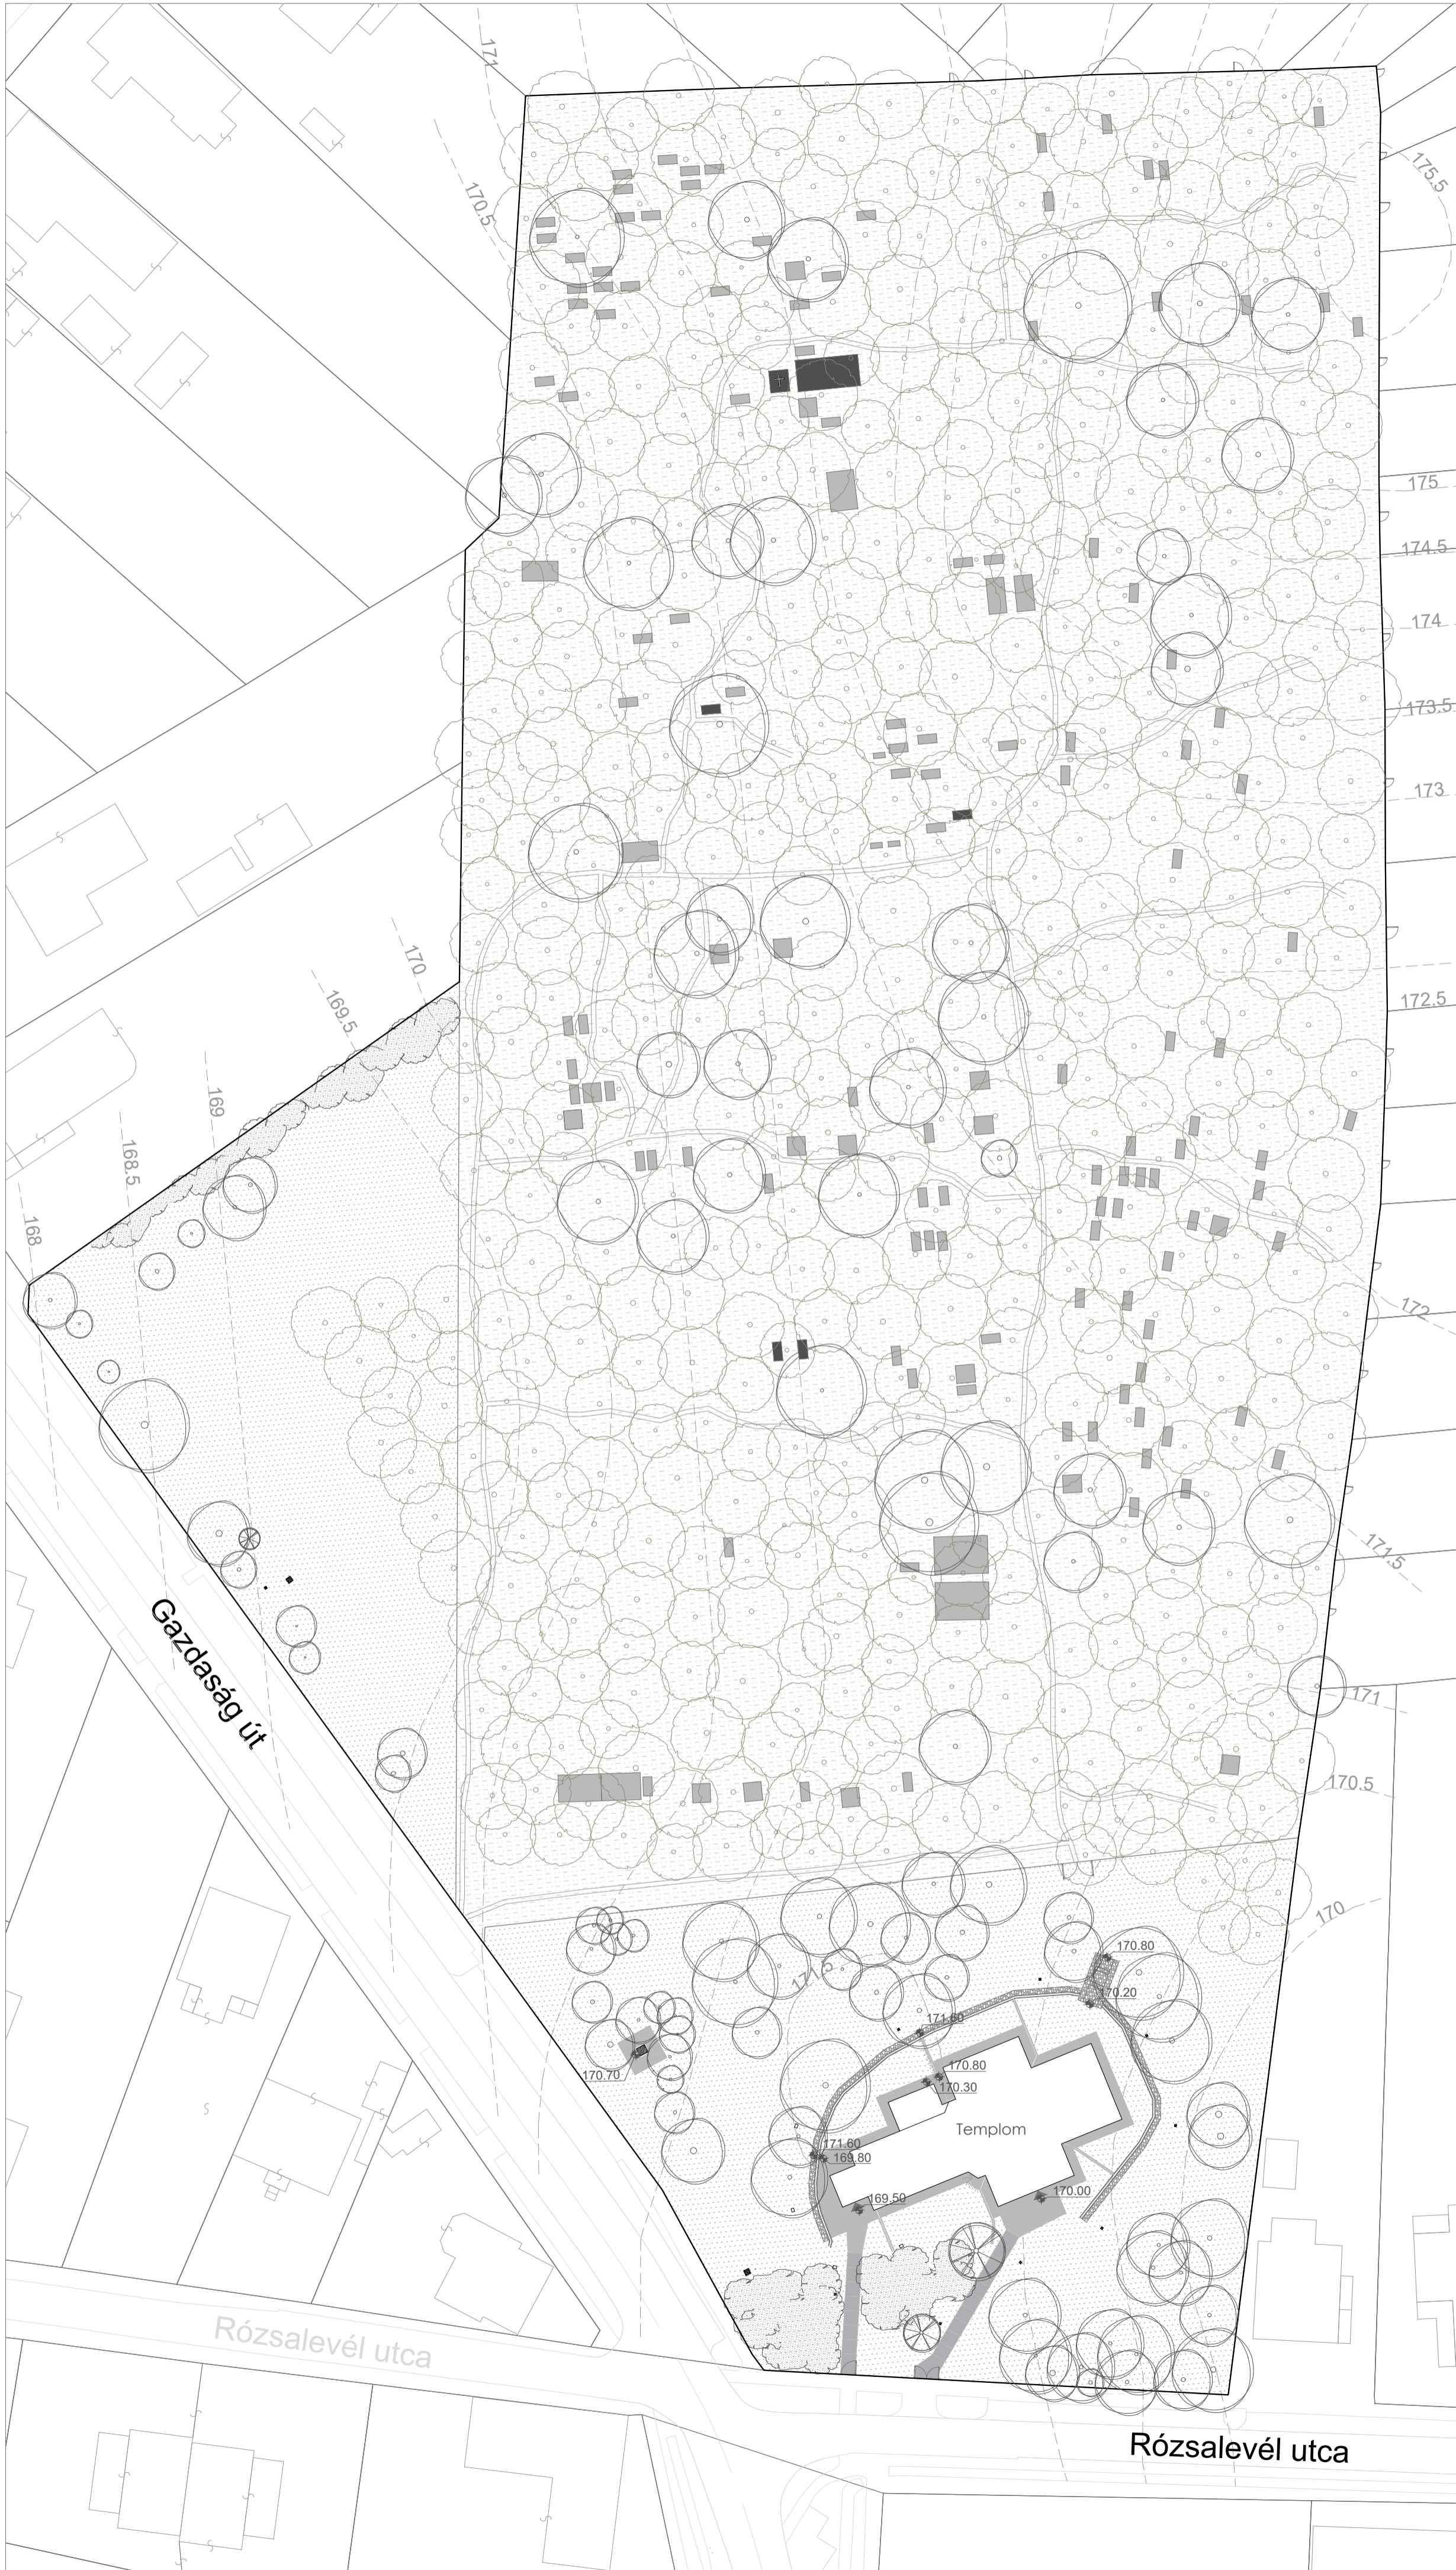

**Jelmagyarázat**

- Tervezési terület
- - - Színtvonal (0,5m)
- Kerítés
- Kitaposott ösvény
- [Dotted pattern] Gyep
- [Cross-hatch pattern] Talajtakaró
- [Diagonal lines] Kiskockakő burkolat
- [Solid grey] Beton burkolat
- Fel nem mért lombhullató fa
- /⊗ Felmért lombhullató / örökzöld fa
- ⊗ Cserje
- [Vertical lines] Felmért sírhely / kereszt
- Emlékmű
- Közmű
- Kandalóber

**DIPLOMATERV**  
2023/2024 ős

MAGYAR AGRÁR- ÉS ÉLETTEUDOMÁNYI EGYETEM  
TÁJÉPÍTÉSZETI, TELEPÜLÉSTERVEZÉSI ÉS  
DÍSZKERTÉSZETI INTÉZET  
KERTMŰVÉSZETI ÉS KERTÉPÍTÉSZETI TANSZÉK

TÁJÉPÍTÉSZMÉRNÖK MSC

**Cinkotai régi temető  
újrahasznosításának terve**

hallgató: **Nagy Bernadett Enikő**

konzulens: **Dr. Geccséné Dr. Tar Imola**

**Meglévő állapot  
helyszínrajza**

méretarány: **M=1:500**

dátum: **2023.11. 06.**

tervlap száma: **K-01**





**Jelmagyarázat**

- Tervezési terület
- Szintvonal (0,5m)
- Gyep
- Talajtakaró
- Alacsony és közepmagas cserje
- Magas cserje
- Évelő
- Nyírt ösvény
- Terraway burkolat
- Aszfalt burkolat
- Térkö burkolat
- Kiskockakő burkolat
- Tipegőkő
- Felmért sírhely / kereszt
- Emlékmű
- Közmű
- Felmért lombhullató / örökzöld fa
- Fel nem mért lombhullató fa
- Fel nem mért fa, tervezett emlékfá
- Tervezett lombhullató / örökzöld fa
- Pad
- Hulladékgyűjtő
- Vízarchitektúra
- Emlékfal
- Információs tábla
- Kerékpártároló
- Kandeláber
- Zöldrehabcsó gyűjtő
- Ivókút
- Pergola

**DIPLOMATERV  
2023/2024 őszi**

MAGYAR AGRÁR- ÉS ÉLETTUDOMÁNYI EGYETEM  
TÁJÉPÍTÉSZETI, TELEPÜLÉSTERVEZÉSI ÉS  
DÍSZKERTÉSZETI INTÉZET  
KERTMŰVÉSZETI ÉS KERTÉPÍTÉSZETI TANSZÉK

TÁJÉPÍTÉSZMÉRNÖK MSC

**Cinkota régi temető  
újrahasznosításának terve**

hallgató: **Nagy Bernadett Enikő**

konzulens: **Dr. Geccséné Dr. Tar Imola**

**Kertépítészeti terv**

méretarány: M=1:500

dátum: 2023.11. 06.

tervlap száma: **K-02**





**Jelmagyarázat**

- Tervezési terület
- Szintvonal (0,5m)
- Gyep
- Talajtakaró
- Alacsony és közepmagas cserje
- Magas cserje
- Évelő
- Nyírt ösvény
- Terraway burkolat
- Aszfalt burkolat
- Térkö burkolat
- Kiskockakó burkolat
- Típegőkő
- Felmért sírhely / kereszt
- Emlékmű
- Közmű
- Felmért lombhullató / örökzöld fa
- Fel nem mért lombhullató fa
- Fel nem mért fa, tervezett emlékfá
- Tervezett lombhullató / örökzöld fa
- Pad
- Hulladékgyűjtő
- Vízarchitektúra
- Emlékfal
- Információs tábla
- Kerékpártároló
- Kandeláber
- Zöldhulladék gyűjtő
- Ivókút
- Pergola

**DIPLOMATERV  
2023/2024 ős**

MAGYAR AGRÁR- ÉS ÉLETTUDOMÁNYI EGYETEM  
TÁJÉPÍTÉSZETI, TELEPÜLÉSTERVEZÉSI ÉS  
DÍSKERTÉSZETI INTÉZET  
KERTMŰVÉSZETI ÉS KERTÉPÍTÉSZETI TANSZÉK

TÁJÉPÍTÉSZMÉRNÖK MSC

**Cinkotai régi temető  
újrahasznosításának terve**

hallgató: **Nagy Bernadett Enikő**

konzulens: **Dr. Geccséné Dr. Tar Imola**


**Tereprendezési és  
vízelvezetési terv**

méretarány: **M=1:500**





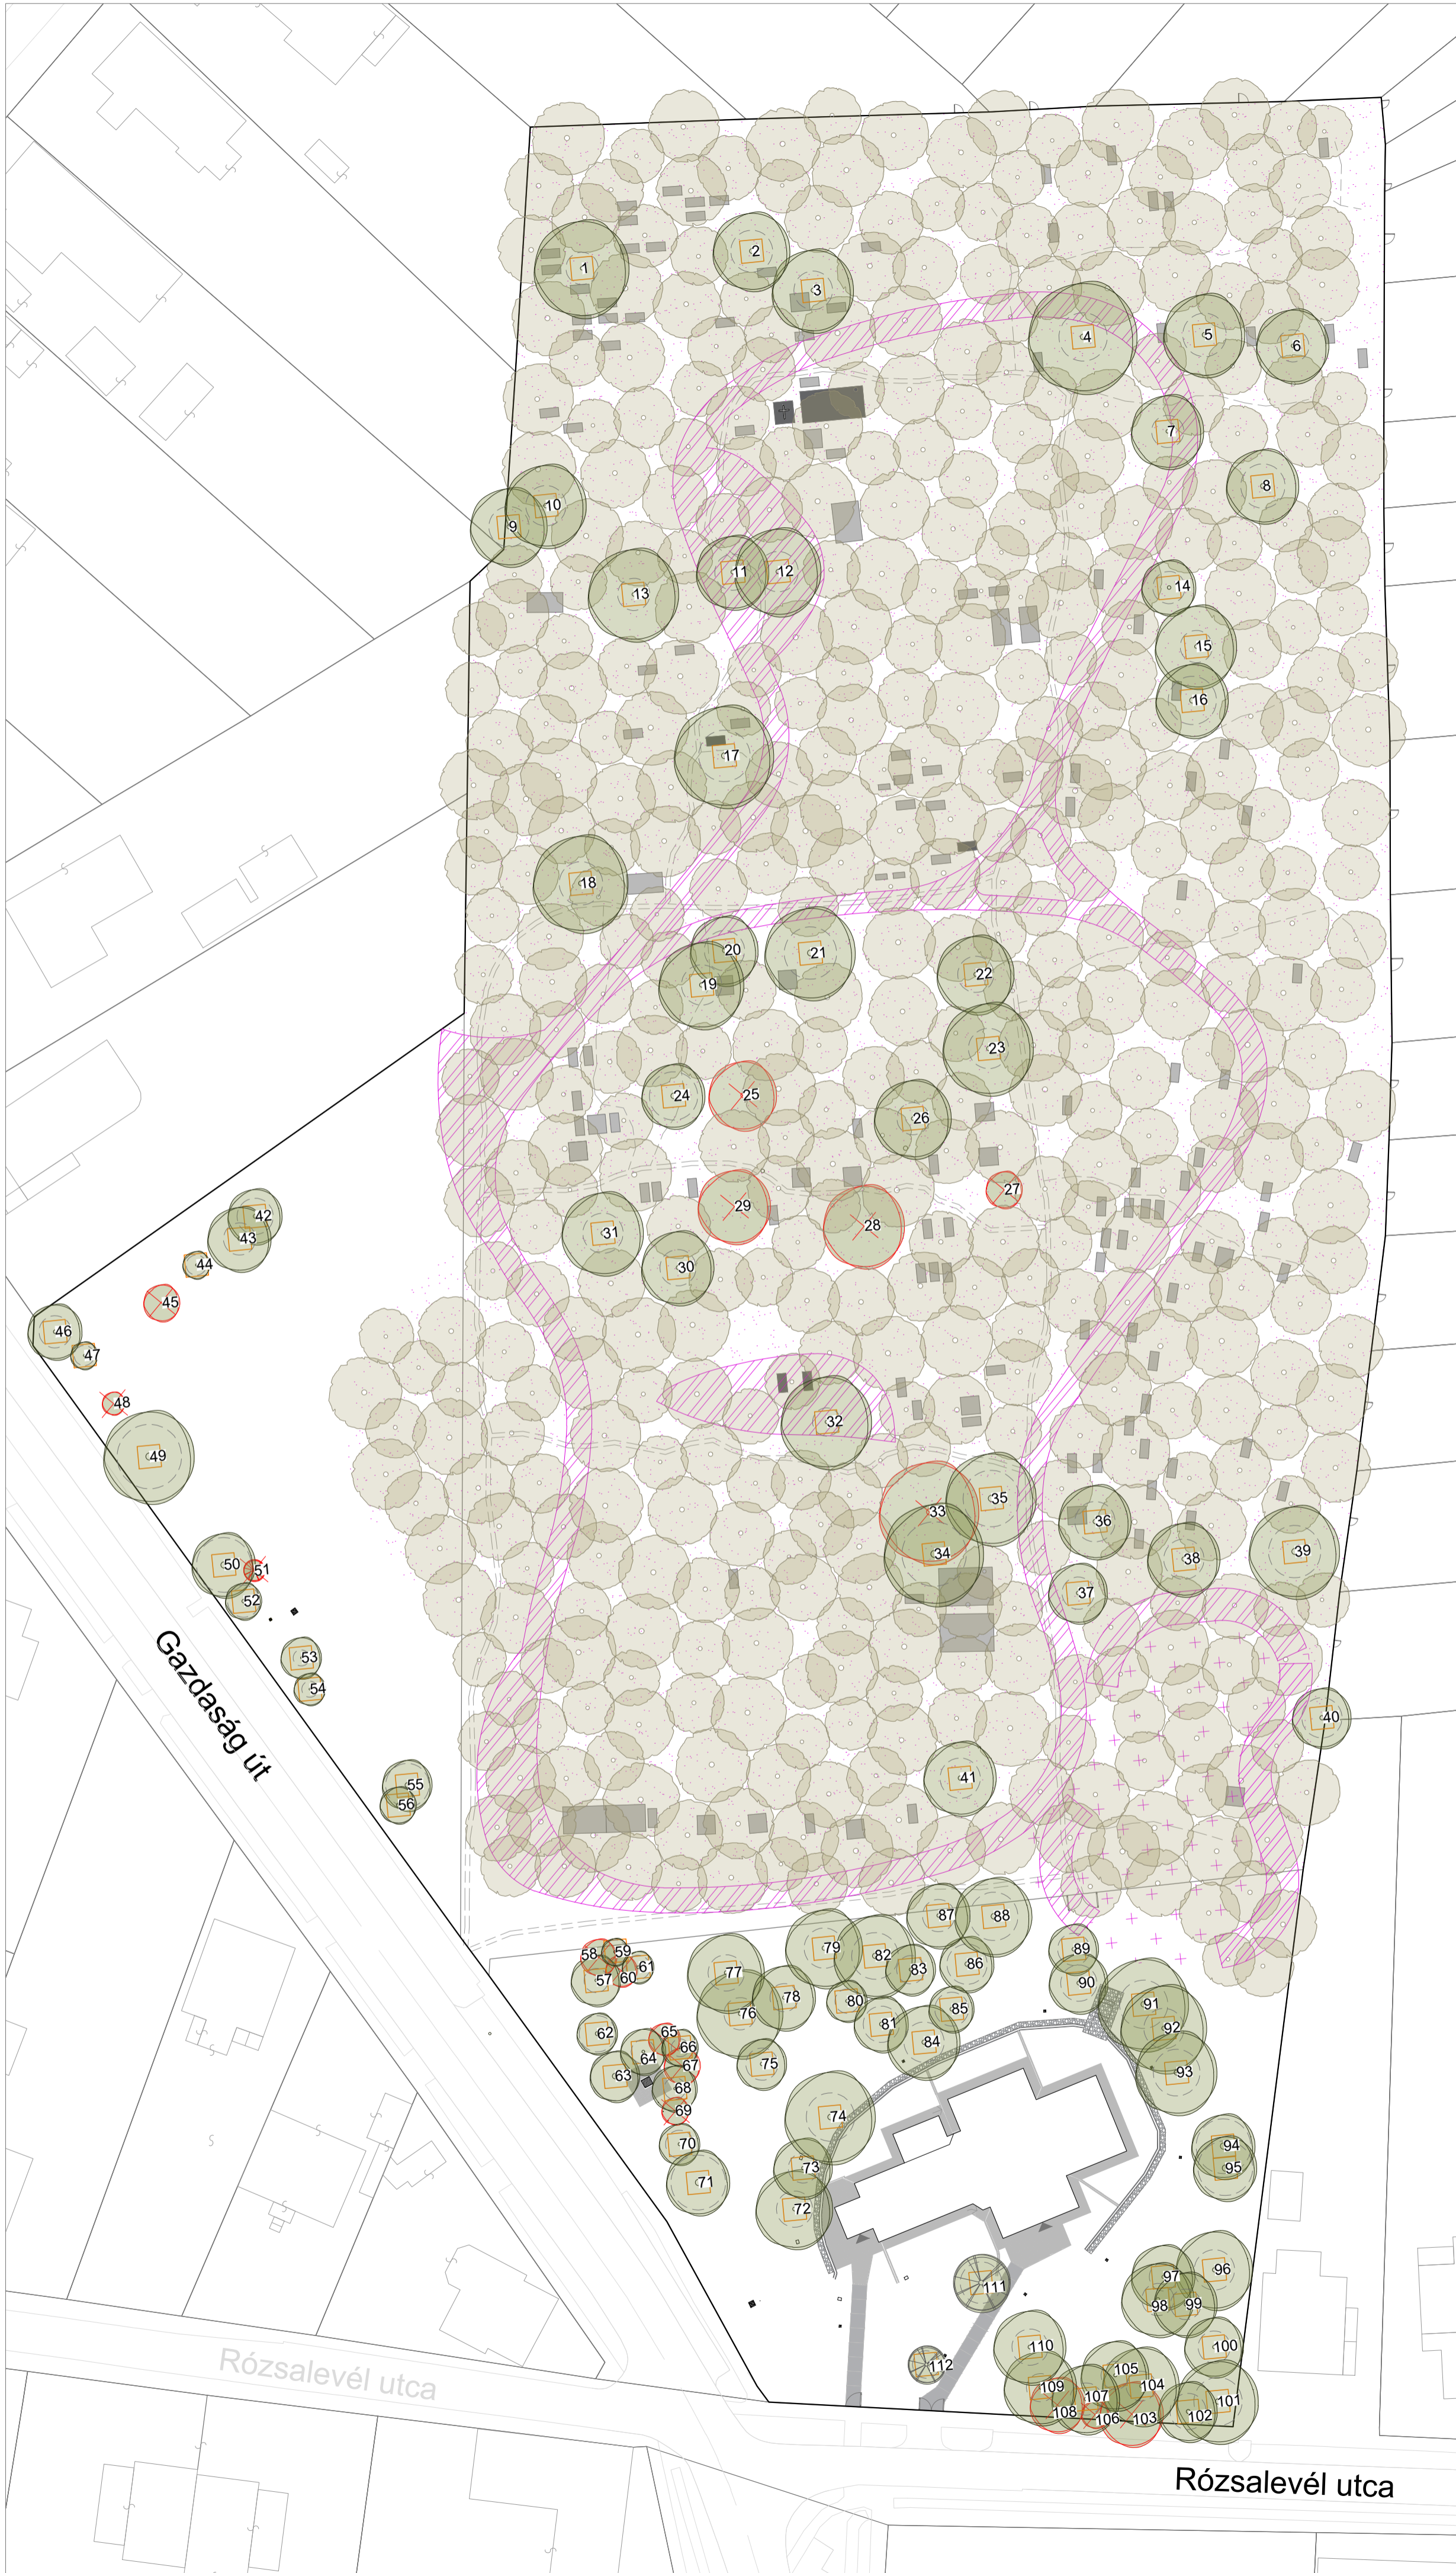


dátum: **2023.11. 06.**

tervlap száma: **K-03**





**Jelmagyarázat**

-  Felmért lombhullató/örökzöld fa védőzónával
-  Beerdősült állomány, nincs felmérve
-  Felmért lombhullató/örökzöld fa - Kalodázandó
-  Felmért lombhullató/örökzöld fa - Kivágandó
-  Beerdősült állomány - Kivágandó
-  Beerdősült állomány - Kivágandó 70%-a
-  Beerdősült állomány - Kivágandó 5-10%-a

DIPLOMATERV  
2023/2024 ős

MAGYAR AGRÁR- ÉS ÉLETTUDOMÁNYI EGYETEM  
TÁJÉPÍTÉSZETI, TELEPÜLÉSTERVEZÉSI ÉS  
DÍSZKERTÉSZETI INTÉZET  
KERTMŰVÉSZETI ÉS KERTÉPÍTÉSZETI TANSZÉK

TÁJÉPÍTÉSZMÉRNÖK MSC

**Cinkotai régi temető  
újrahasznosításának terve**

hallgató: **Nagy Bernadett Enikő**

konzulens: **Dr. Geccséné Dr. Tar Imola**

**Fakivágási és  
favédelmi terv**

méretarány: M=1:500

dátum: 2023.11. 06.

tervlap száma: **K-04**





**Jelmagyarázat**

- Tervezési terület
- - - Telekhatár
- ▨ Zöldfelület
- ▤ Terraway burkolat
- ▥ Térkő /Kockakő burkolat
- ▧ Aszfalt burkolat

HRSZ	Zöldfelület (m2)
(117030)	193,46
117074	1494,34
(117050)	721,35
117062/1	4216,25
117062/2	12986,05
117076	3417,26

**DIPLOMATERV  
2023/2024 őszi**

MAGYAR AGRÁR- ÉS ÉLETTUDOMÁNYI EGYETEM  
TÁJÉPÍTÉSZETI, TELEPÜLÉSTERVEZÉSI ÉS  
DÍSKERTÉSZETI INTÉZET  
KERTMŰVÉSZETI ÉS KERTÉPÍTÉSZETI TANSZÉK

TÁJÉPÍTÉSZMÉRNÖK MSC

**Cinkotai régi temető  
újrahasznosításának terve**

hallgató: **Nagy Bernadett Enikő**

konzulens: **Dr. Geccséné Dr. Tar Imola**

**Zöldfelületi idomterv**




méretarány: M=1:500

dátum: 2023.11. 06.

tervlap száma: **K-05**



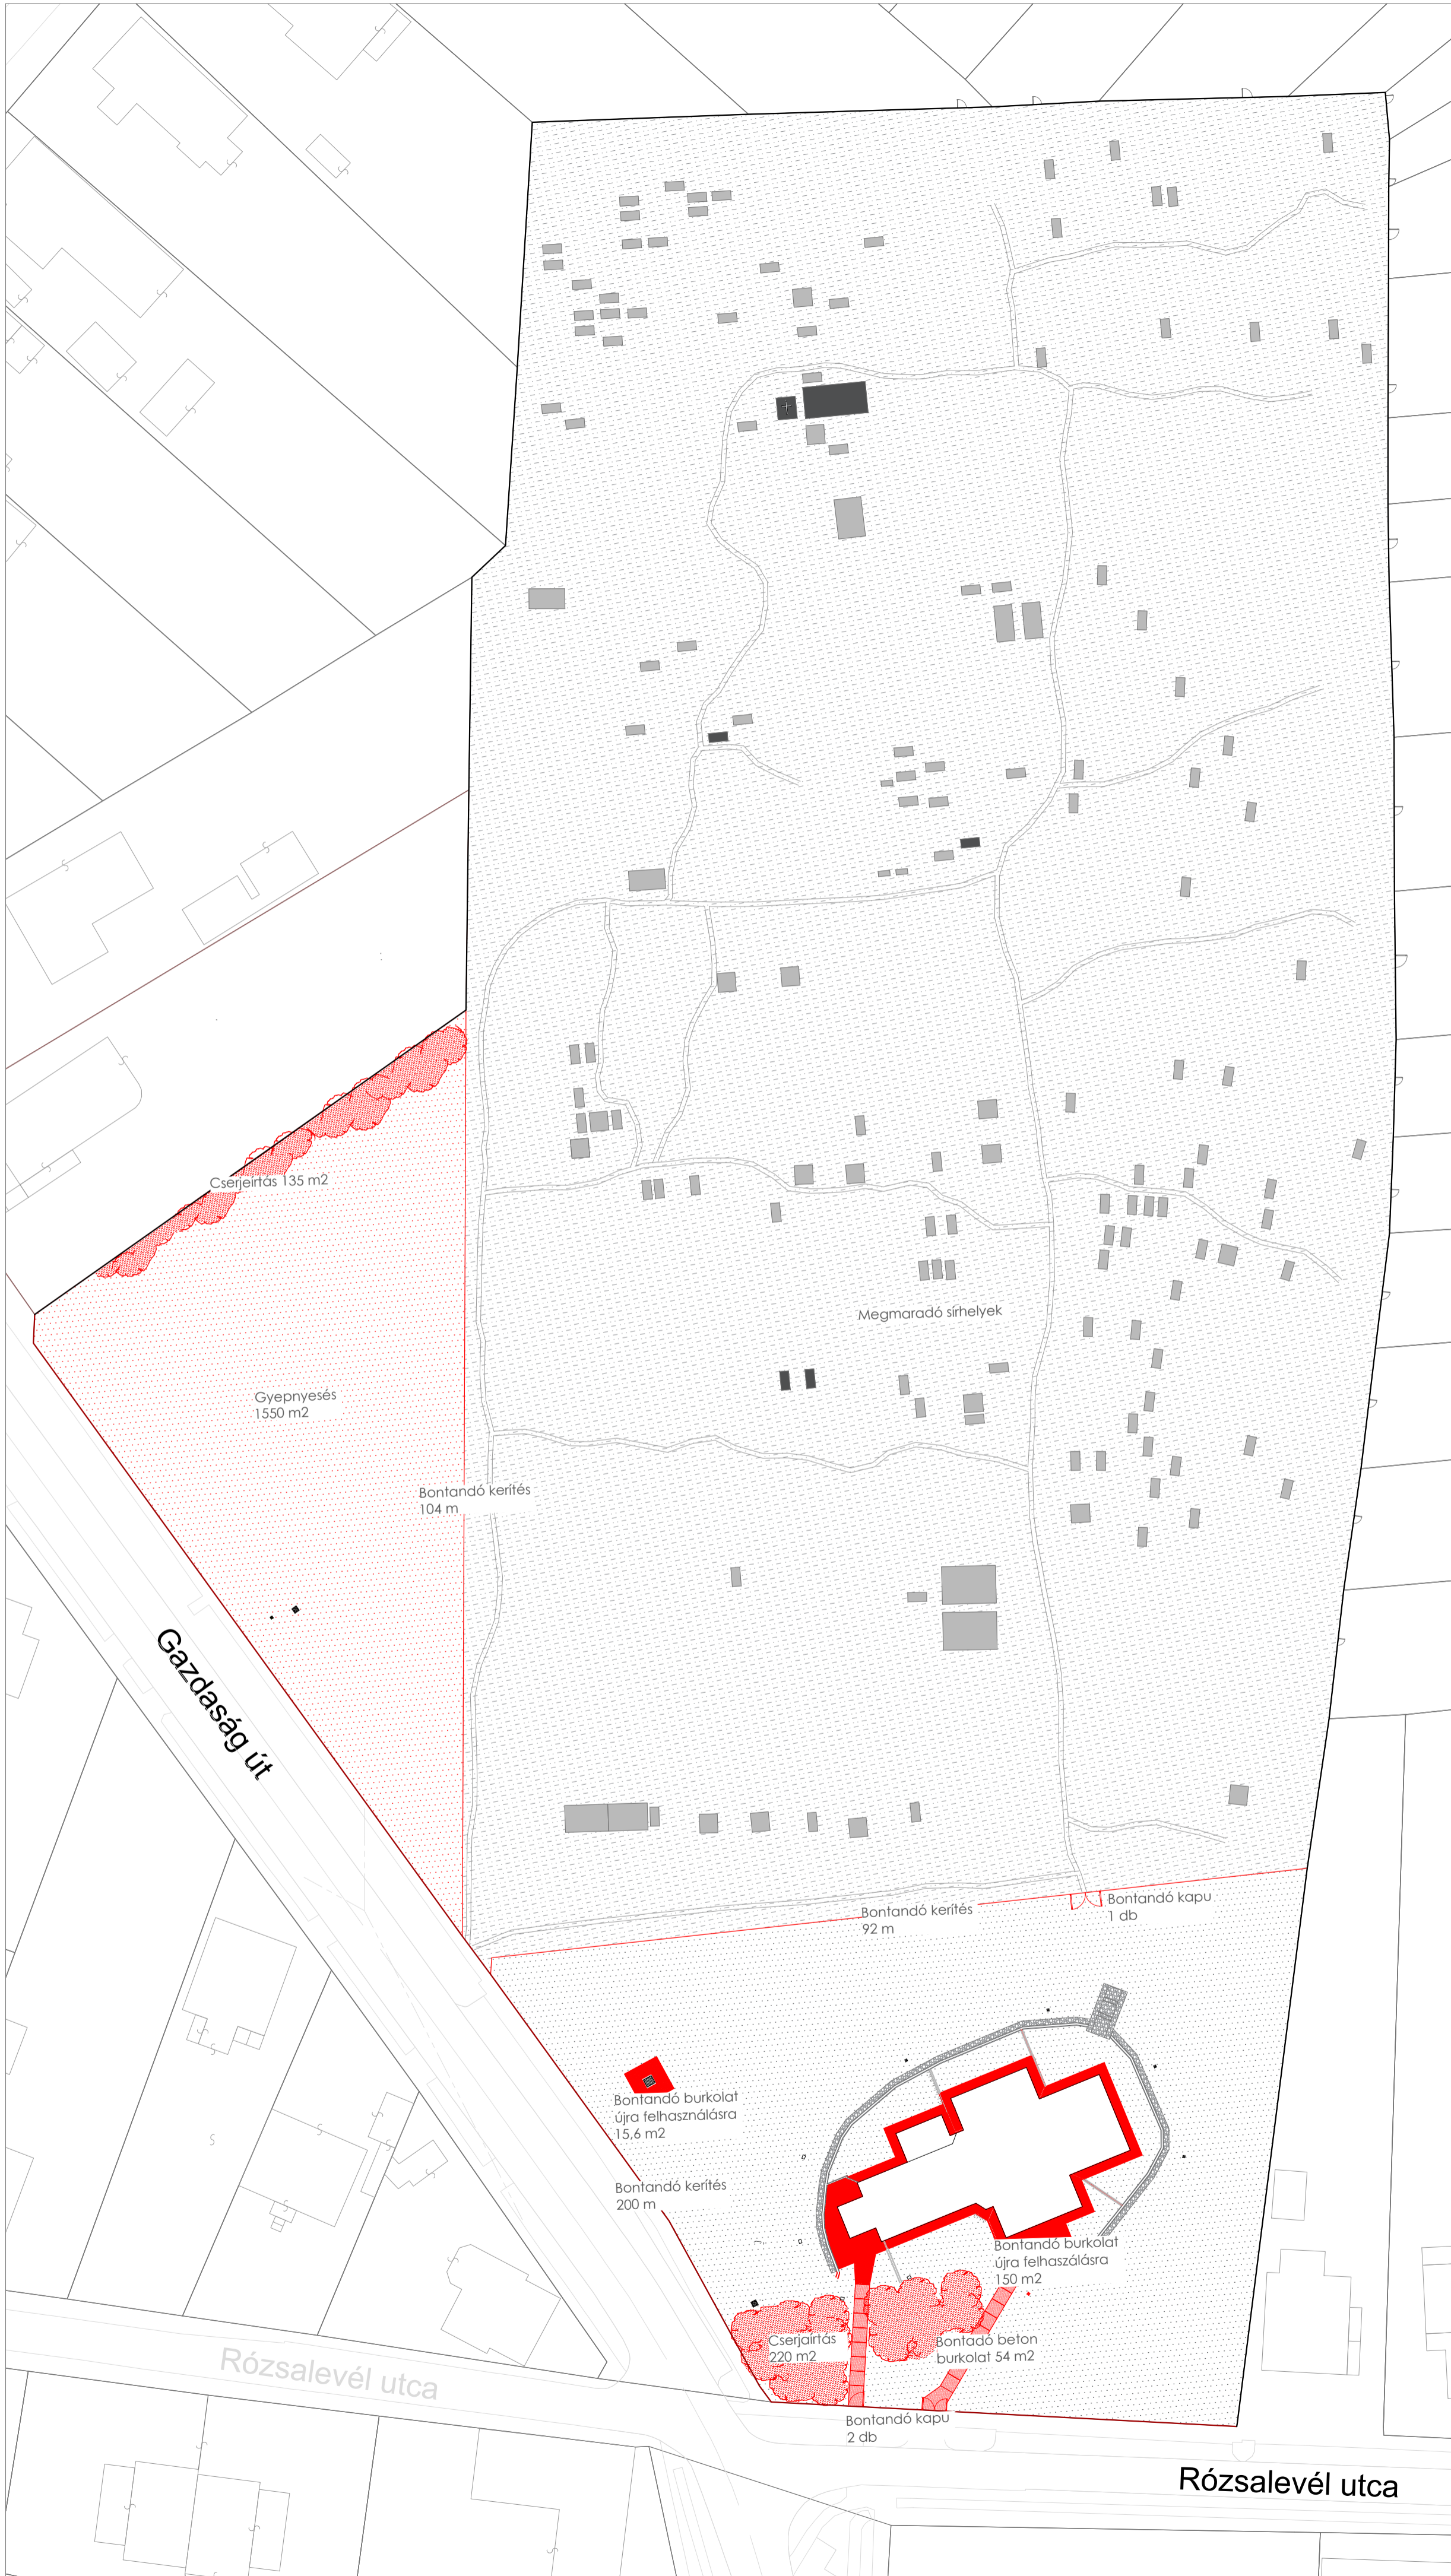

DIPLOMATERV  
2023/2024 őszi

MAGYAR AGRÁR- ÉS ÉLETTUDOMÁNYI EGYETEM  
TÁJÉPÍTÉSZETI, TELEPÜLÉSTERVEZÉSI ÉS  
DÍSKERTÉSZETI INTÉZET  
KERTMŰVÉSZETI ÉS KERTÉPÍTÉSZETI TANSZÉK

TÁJÉPÍTÉSZMÉRNÖK MSC

**Cinkota régi temető  
újrahasznosításának terve**

hallgató: Nagy Bernadett Enikő

konzulens: Dr. Geccséné Dr. Tar Imola

**Bontási terv**


méretarány: M=1:500

dátum: 2023.11.06.

tervlap száma: K-06





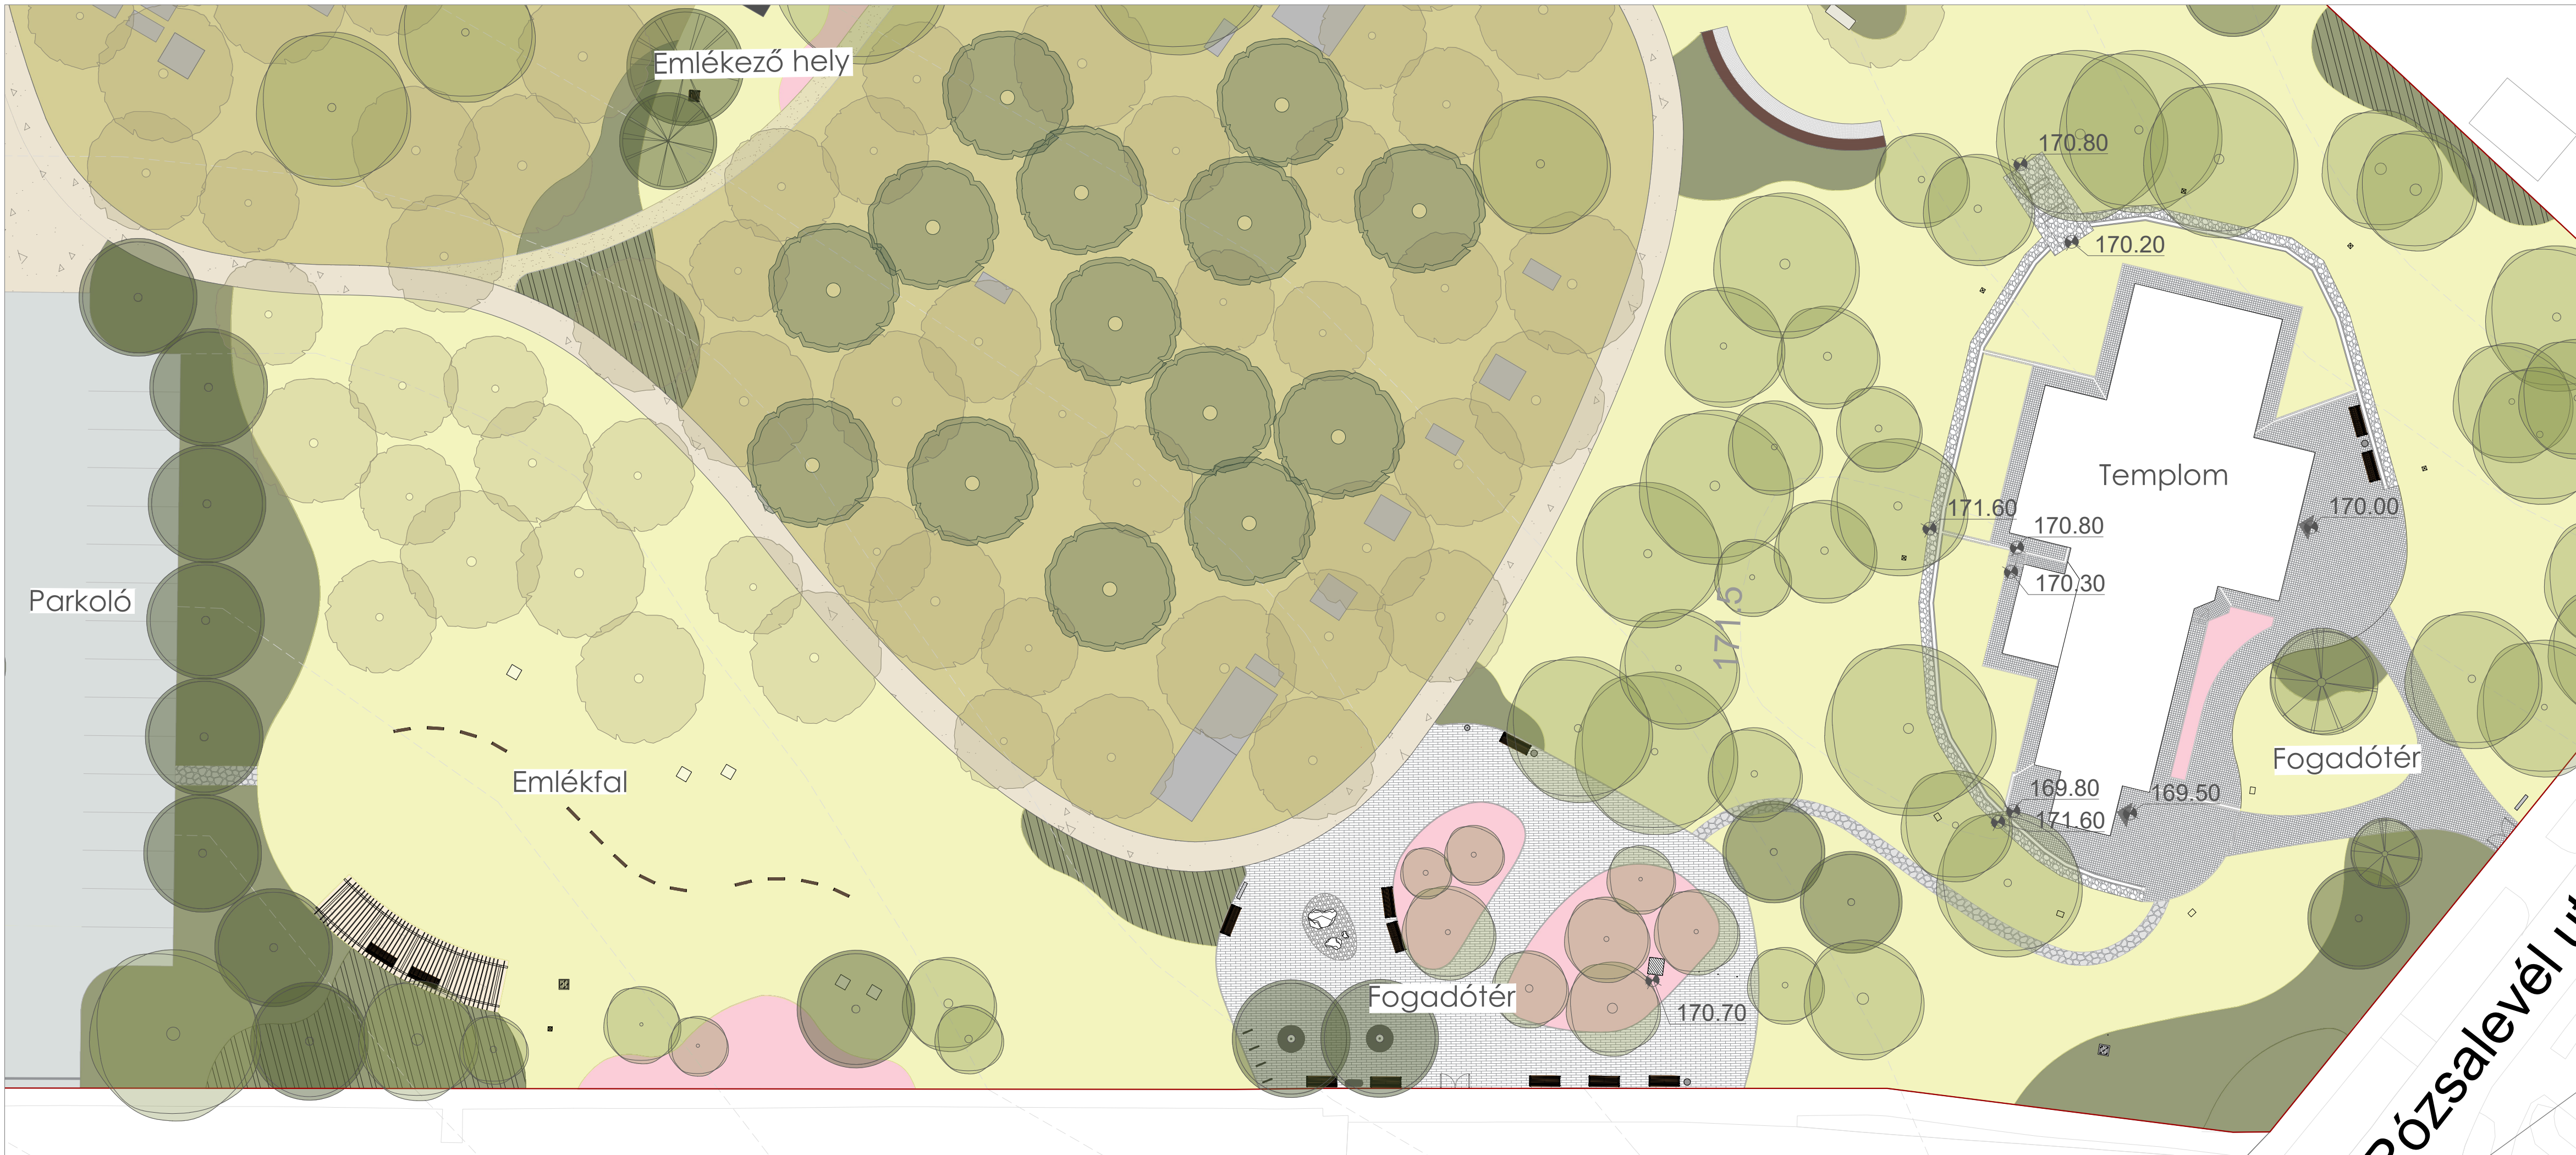

**Jelmagyarázat**

Tervezési terület	Emlékmű
Szintvonal (0,5m)	Közmű
Gyep	Felmért lombhullató / örökzöld fa
Talajtakaró	Fel nem mért lombhullató fa
Alacsony és közép magas cserje	Fel nem mért fa, tervezett emlékfá
Magas cserje	Tervezett lombhullató / örökzöld fa
Évelő	Pad
Nyírt ösvény	Hulladékgyűjtő
Terraway burkolat	Vízarchitektúra
Aszfalt burkolat	Emlékfal
Térkő burkolat	Információs tábla
Kiskockakő burkolat	Kerékpártartó
Típegőkő	Kandeláber
Felmért sírhely / kereszt	Ivókút
	Pergola

**DIPLOMATERV**  
2023/2024 ősz

MAGYAR AGRÁR- ÉS ÉLETTUDOMÁNYI EGYETEM  
TÁJÉPÍTÉSZETI, TELEPÜLÉSTERVEZÉSI ÉS  
DÍSZKERTÉSZETI INTÉZET  
KERTMŰVÉSZETI ÉS KERTÉPÍTÉSZETI TANSZÉK

TÁJÉPÍTÉSZMÉRNÖK MSC

**Cinkotai régi temető  
újrahasznosításának terve**

hallgató: **Nagy Bernadett Enikő**

konzulens: **Dr. Geccséné Dr. Tar Imola**


**Kiemelt részterület  
kertépítészeti terve**

méretarány: M=1:250

dátum: 2023.11. 06

tervlap száma: KR-01



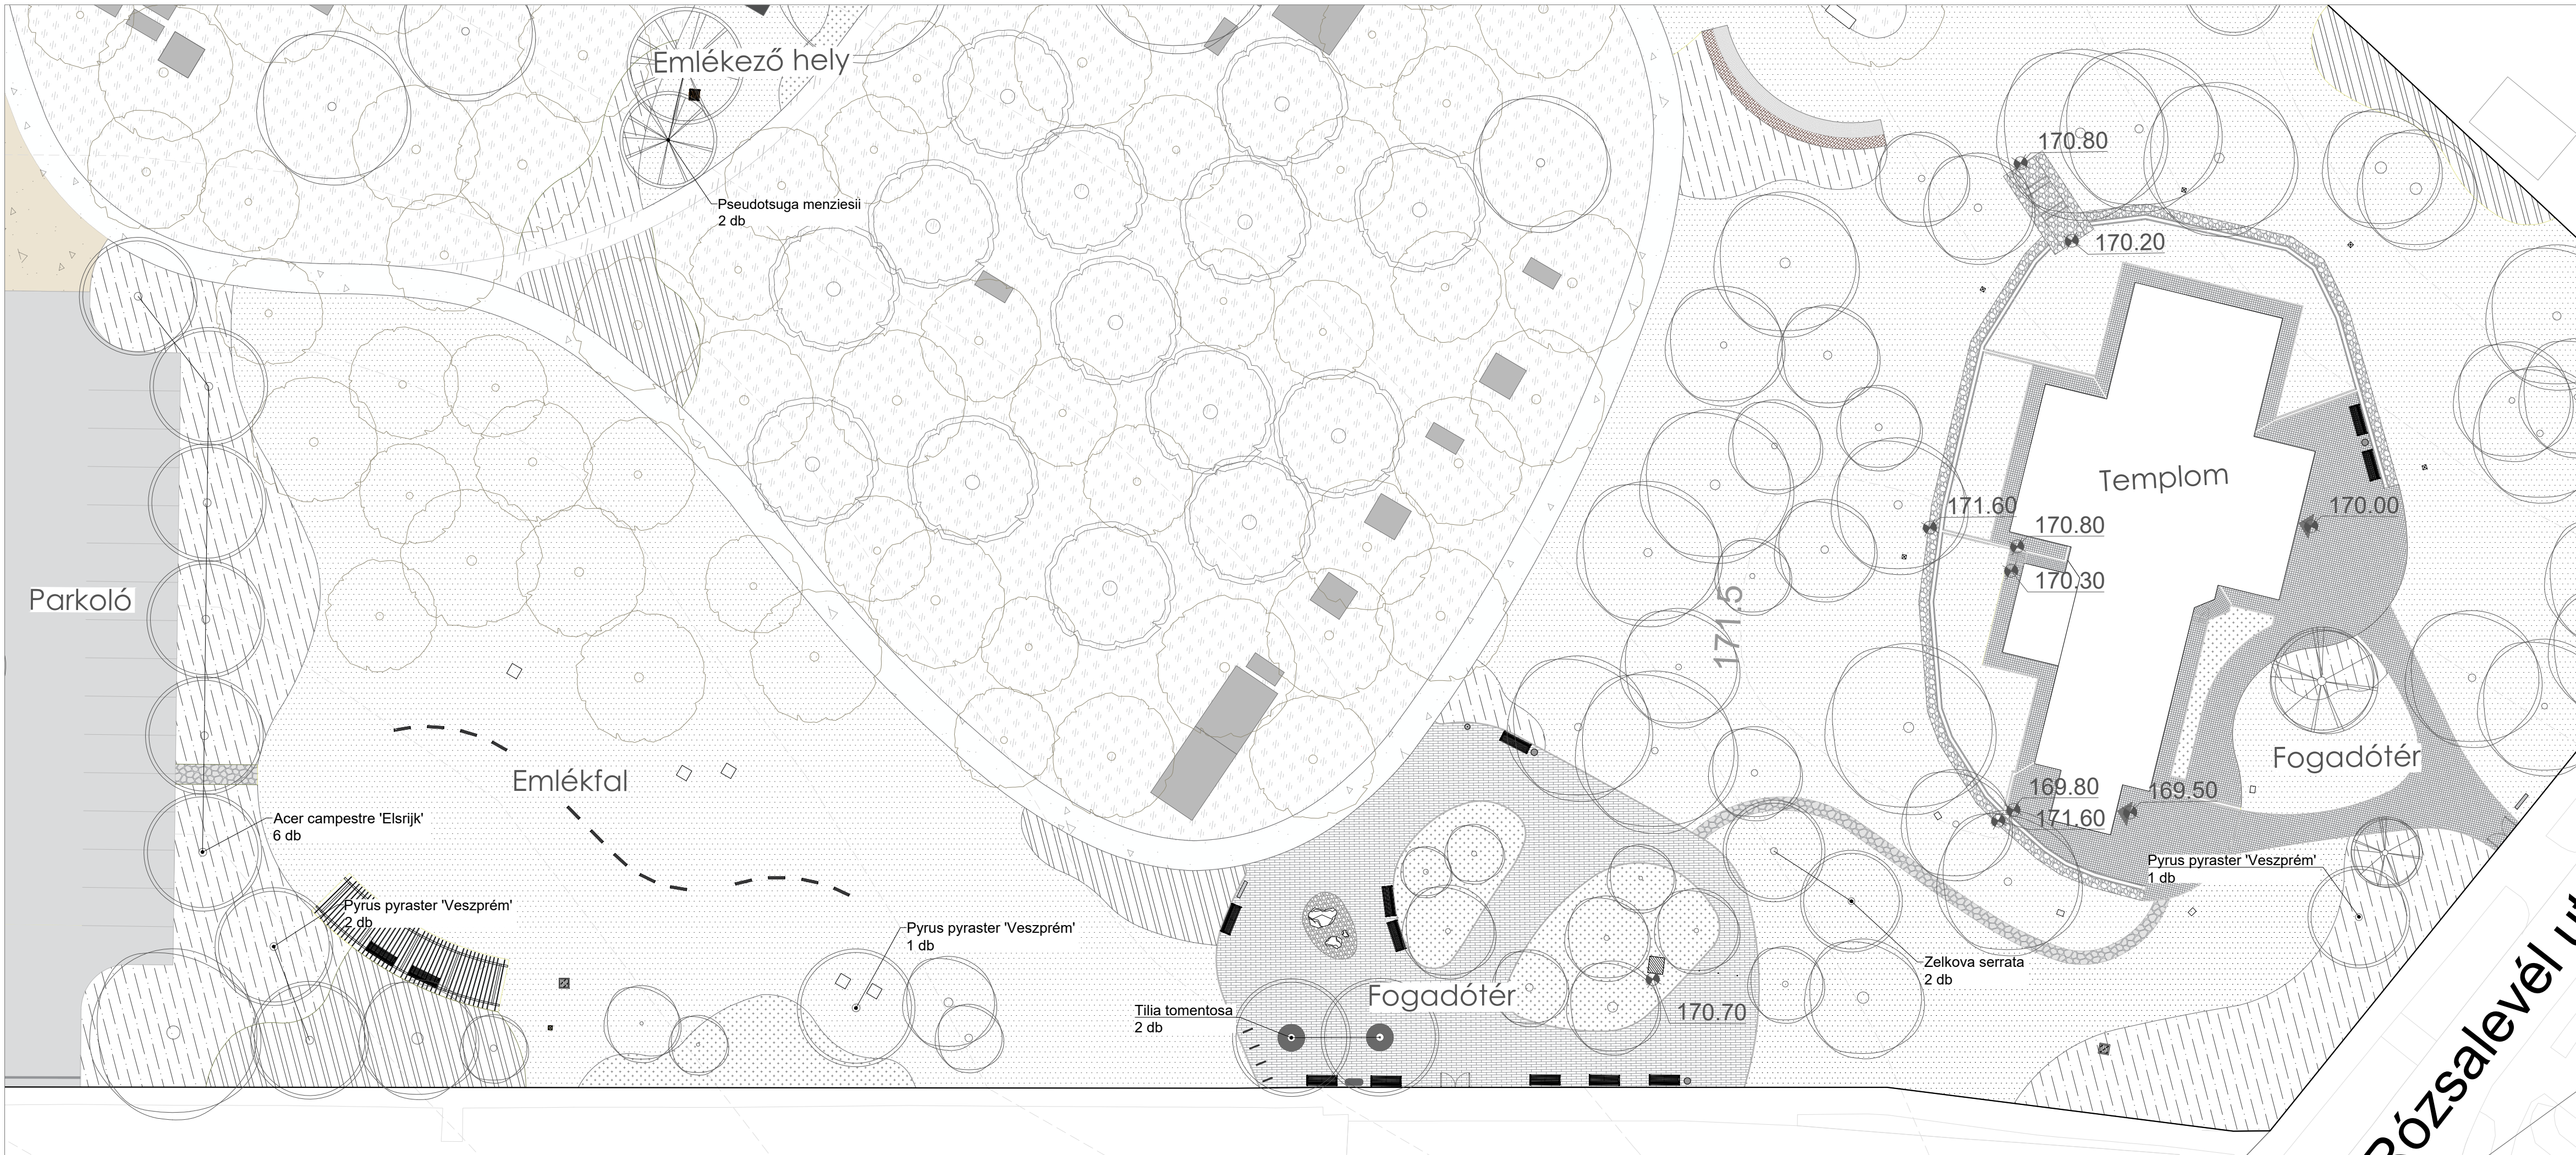

**Jelmagyarázat**

— Tervezési terület	■ Emlékmű
— Szintvonal (0,5m)	● Közmű
▨ Gyep	○ Felmért lombhullató / örökzöld fa
▨ Talajtakaró	○ Fel nem mért lombhullató fa
▨ Alacsony és közép magas cserje	○ Fel nem mért fa, tervezett emlékfá
▨ Magas cserje	○ Tervezett lombhullató / örökzöld fa
▨ Évelő	▬ Pad
▨ Nyírt ösvény	○ Hulladékgyűjtő
▨ Terraway burkolat	○ Vízarchitektúra
▨ Aszfalt burkolat	— Emlékfal
▨ Térkő burkolat	— Információs tábla
▨ Kiskockakő burkolat	▬ Kerékpártartó
▨ Típegőkő	● Kandeláber
▨ Felmért sírhely / kereszt	● Ivókút
	▬ Pergola

**DIPLOMATERV**  
2023/2024 ősz

MAGYAR AGRÁR- ÉS ÉLETTUDOMÁNYI EGYETEM  
TÁJÉPÍTÉSZETI, TELEPÜLÉSTERVEZÉSI ÉS  
DÍSKERTÉSZETI INTÉZET  
KERTMŰVÉSZETI ÉS KERTÉPÍTÉSZETI TANSZÉK

TÁJÉPÍTÉSZMÉRNÖK MSC

**Cinkotai régi temető  
újrahasznosításának terve**

hallgató: **Nagy Bernadett Enikő**

konzulens: **Dr. Geccséné Dr. Tar Imola**


**Növénykiültetési terv I.**

méretarány: M=1:250

dátum: 2023.11.06

tervlap száma: KR-02



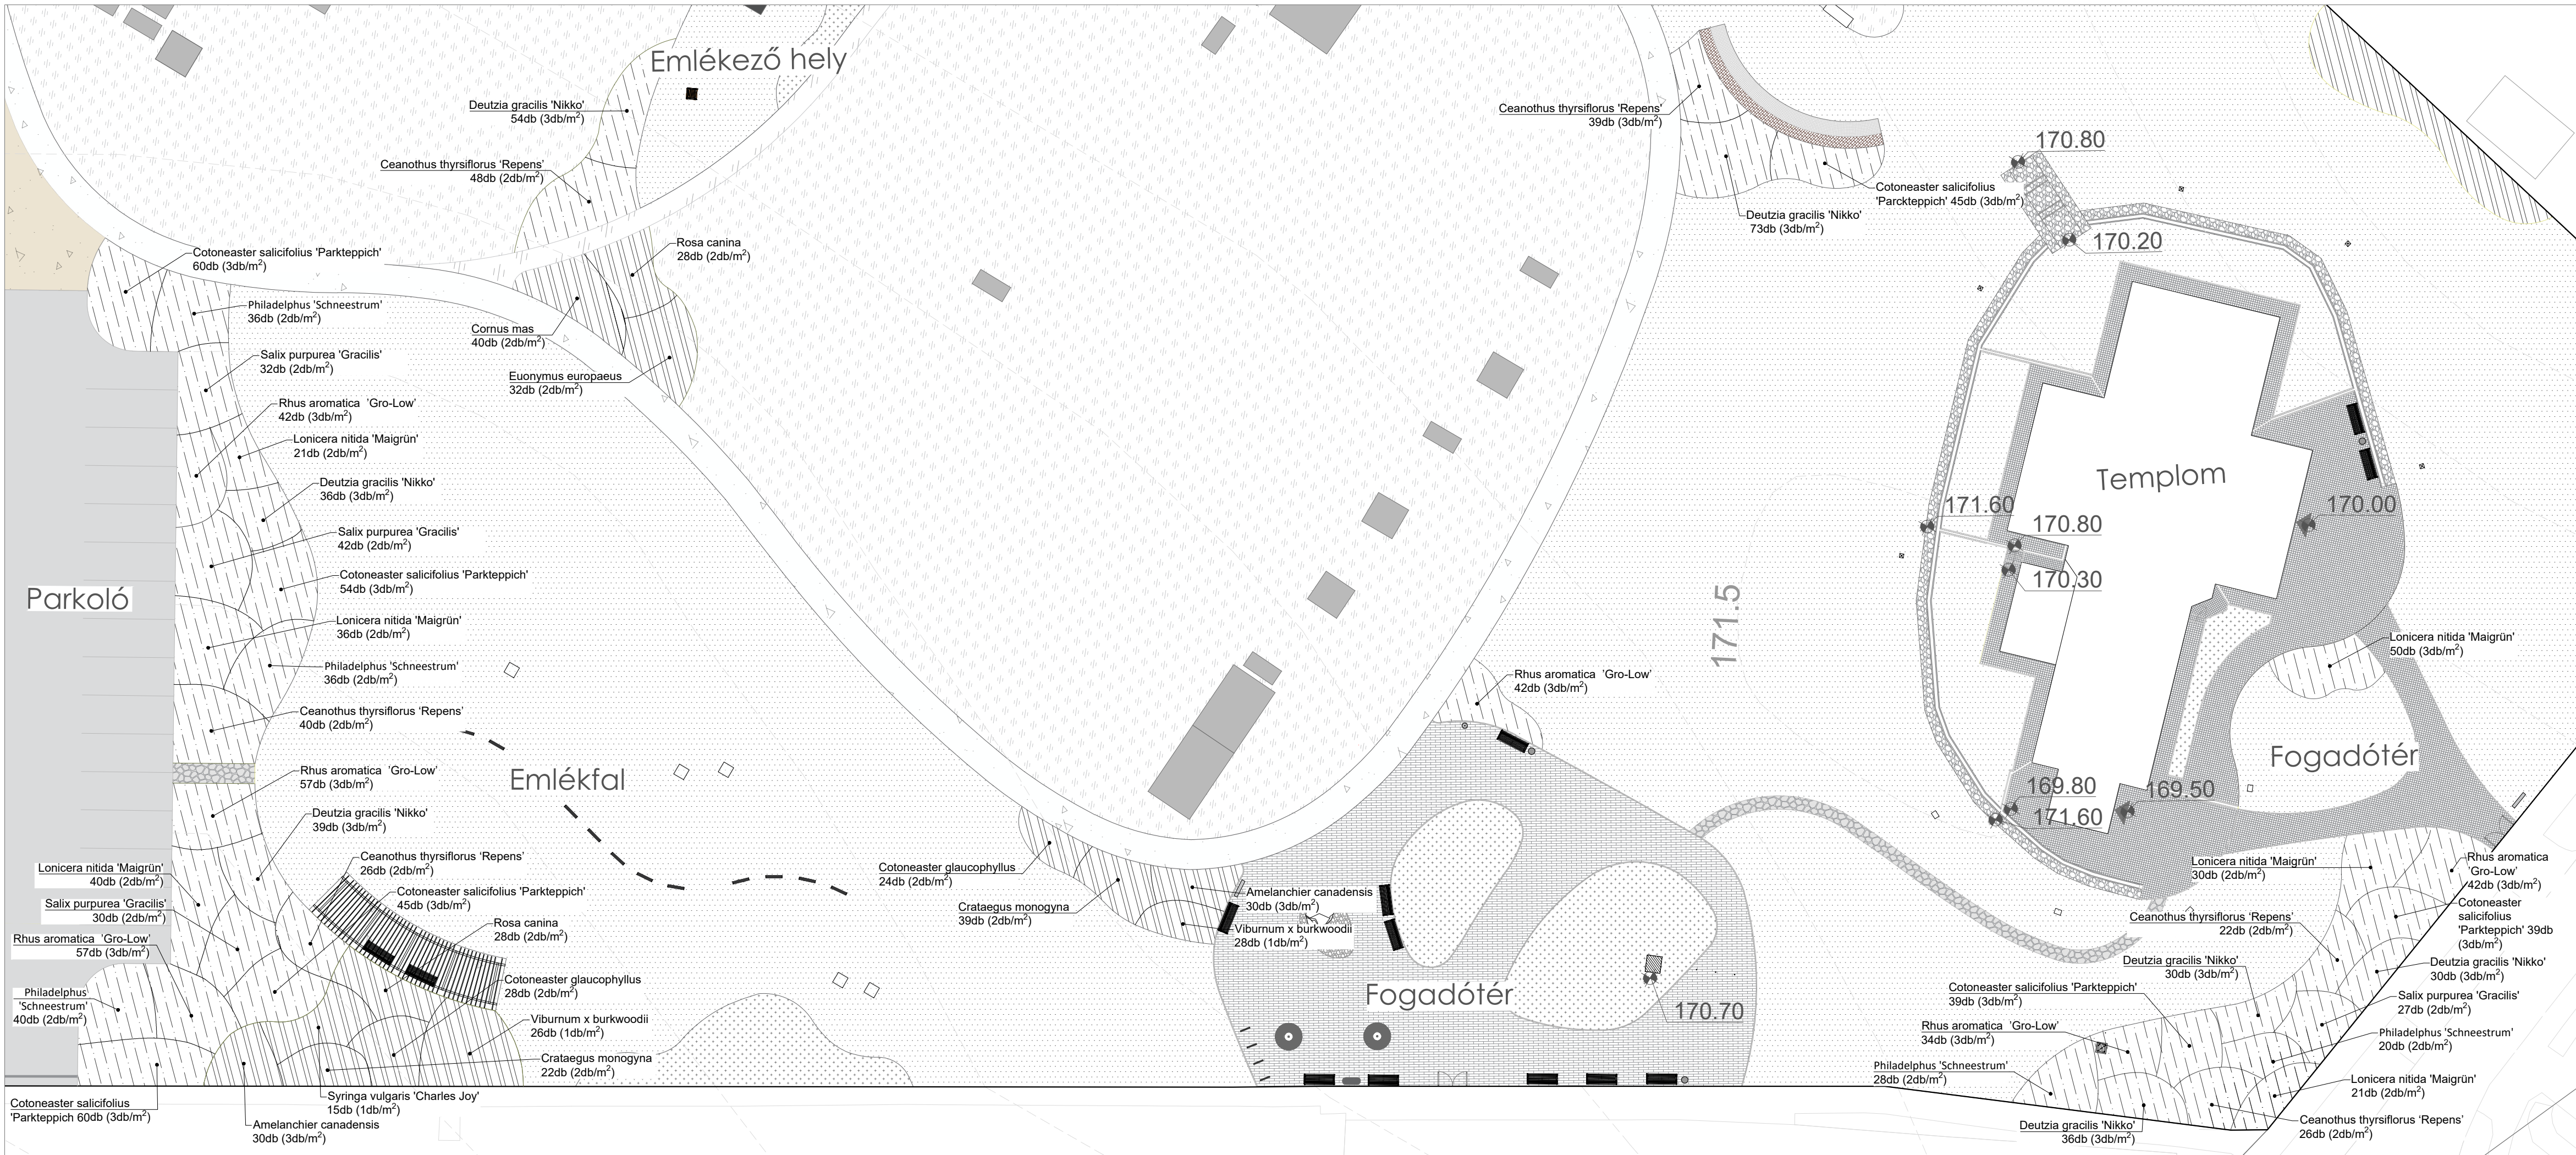

### Jelmagyarázat

	Tervezési terület		Emlékmű
	Szintvonal (0,5m)		Közmű
	Gyep		Pad
	Talajtakaró		Hulladékgyűjtő
	Alacsony és közép magas cserje		Vízarchitektúra
	Magas cserje		Emlékfal
	Évelő		Információs tábla
	Nyírt ösvény		Kerékpártároló
	Terraway burkolat		Kandeláber
	Aszfalt burkolat		Ivókút
	Térkö burkolat		Pergola
	Kiskockakő burkolat		
	Típegőkő		
	Felmért sírhely / kereszt		

**DIPLOMATERV**  
 2023/2024 ős

MAGYAR AGRÁR- ÉS ÉLETTUDOMÁNYI EGYETEM  
 TÁJÉPÍTÉSZETI, TELEPÜLÉSTERVEZÉSI ÉS  
 DÍSZKERTÉSZETI INTÉZET  
 KERTMŰVÉSZETI ÉS KERTÉPÍTÉSZETI TANSZÉK

TÁJÉPÍTÉSZMÉRNÖK MSC

## Cinkotai régi temető újrahasznosításának terve

**hallgató:** Nagy Bernadett Enikő

**konzulens:** Dr. Geccséné Dr. Tar Imola

### Növénykiültetési terv II.



méretarány: M=1:250

dátum: 2023.11. 06

tervlap száma: KR-03



# Napos évelőágyás a fogadótéren

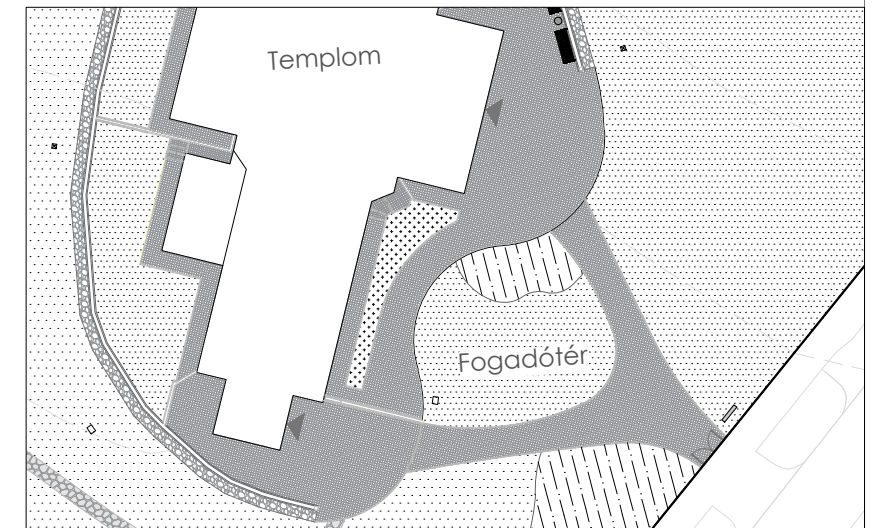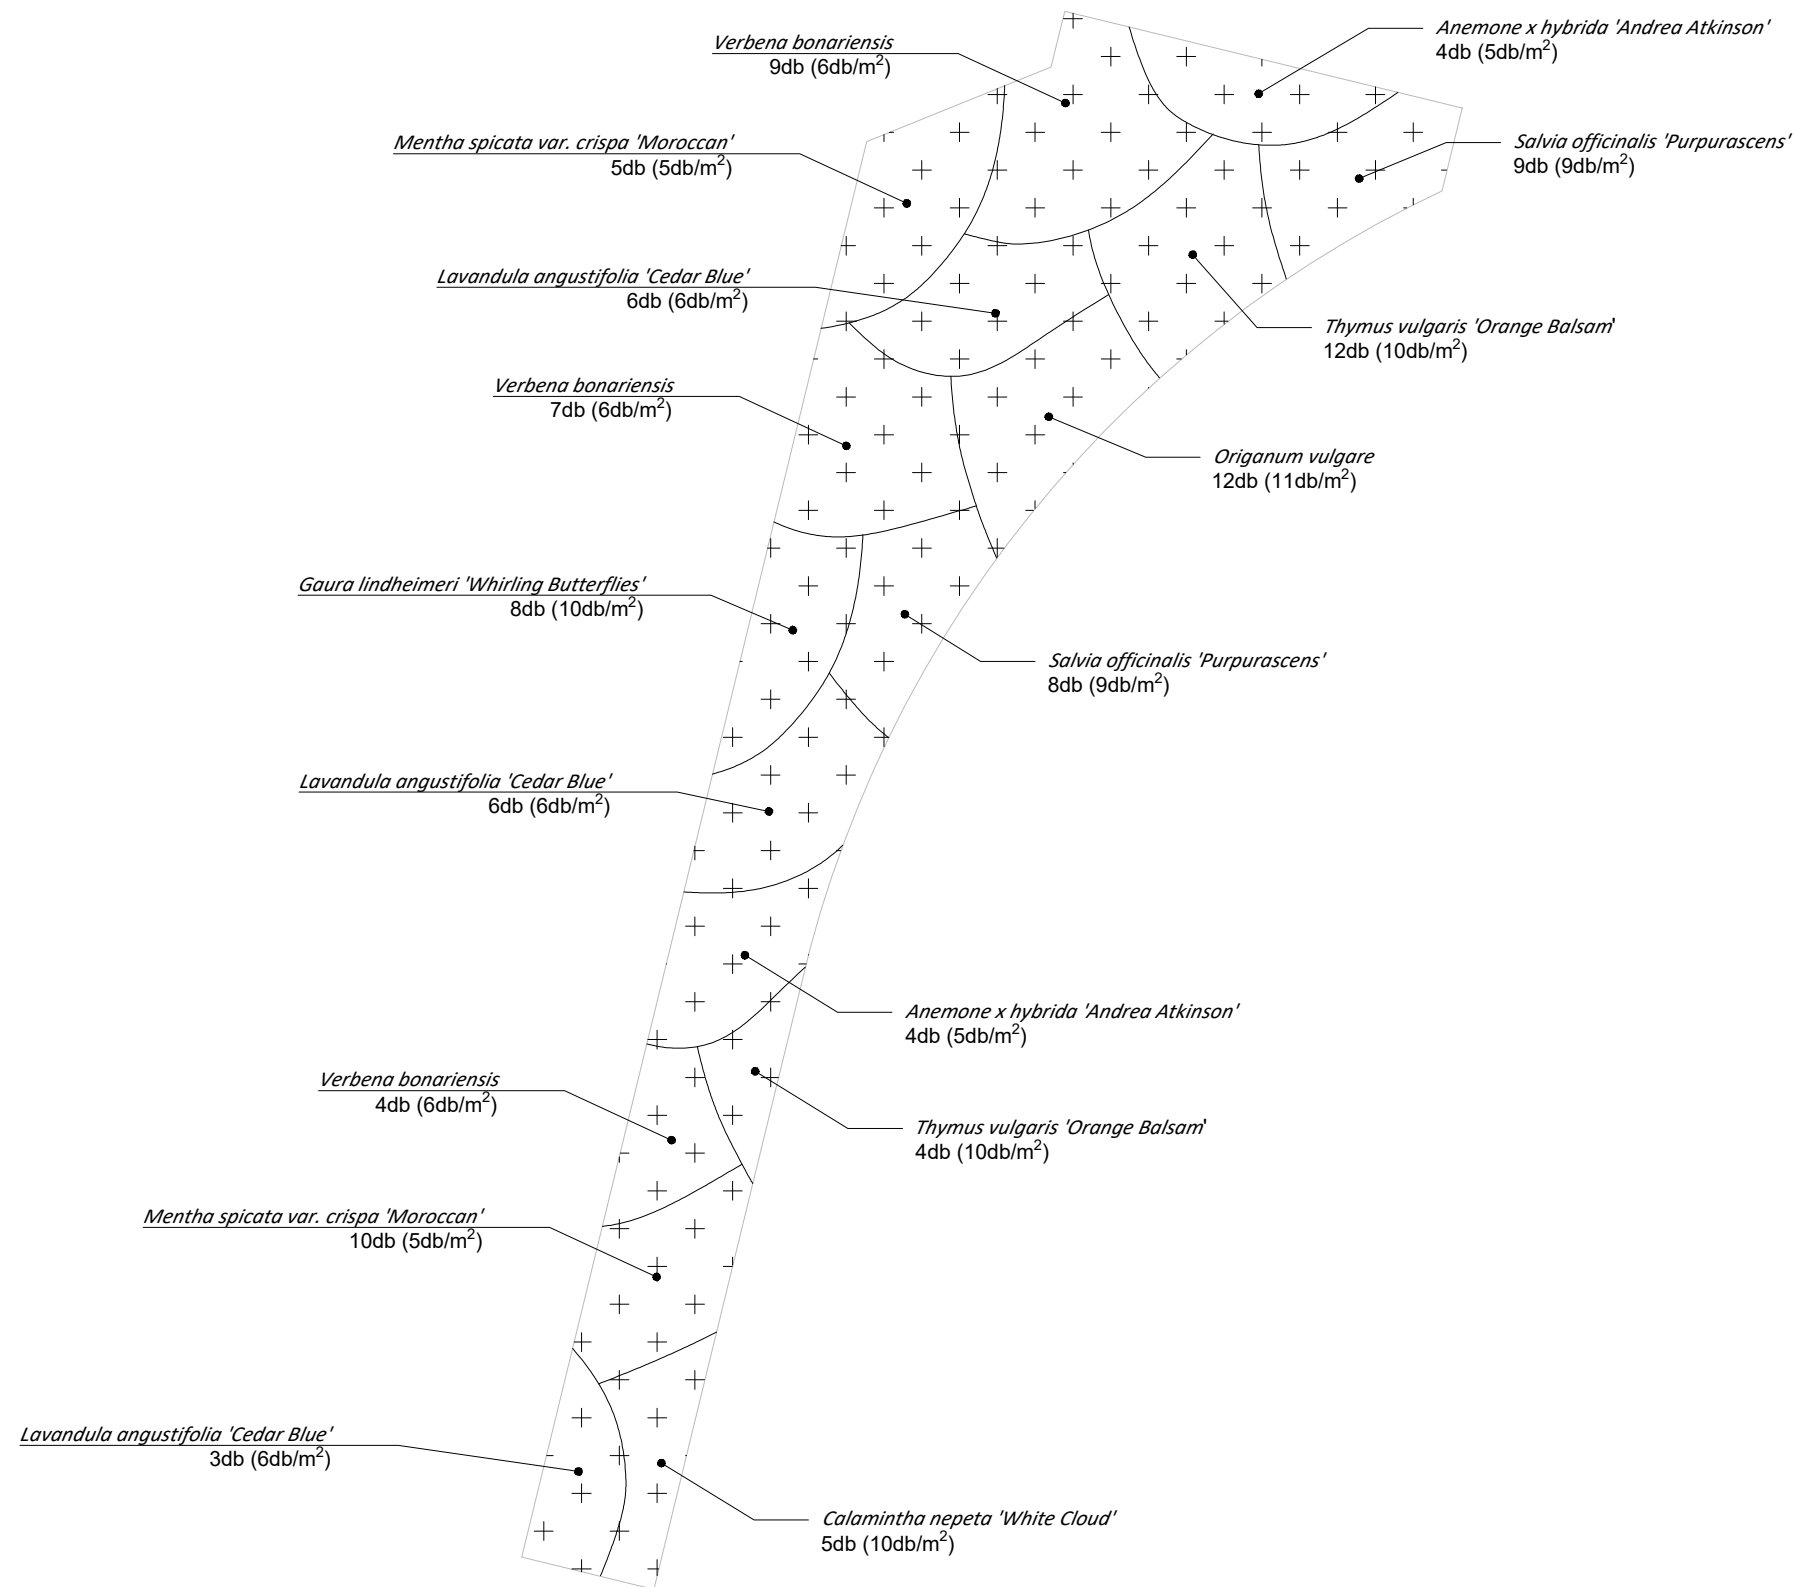

## DIPLOMATERV 2023/2024 ősz

MAGYAR AGRÁR- ÉS ÉLETTUDOMÁNYI EGYETEM  
TÁJÉPÍTÉSZETI, TELEPÜLÉSTERVEZÉSI ÉS  
DÍSKERTÉSZETI INTÉZET  
KERTMŰVÉSZETI ÉS KERTÉPÍTÉSZETI TANSZÉK


TÁJÉPÍTÉSZMÉRNÖK MSC

## Cinkotai régi temető újrahasznosításának terve

hallgató: **Nagy Bernadett Enikő**

konzulens: **Dr. Geccséné Dr. Tar Imola**

## Évelőkiültetési terv I.

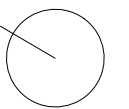

méretarány: **M=1:50**


dátum: **2023.11.06**

tervlap száma: **KR-04**





# Árnyéki évelőágyás a fogadótéren

A

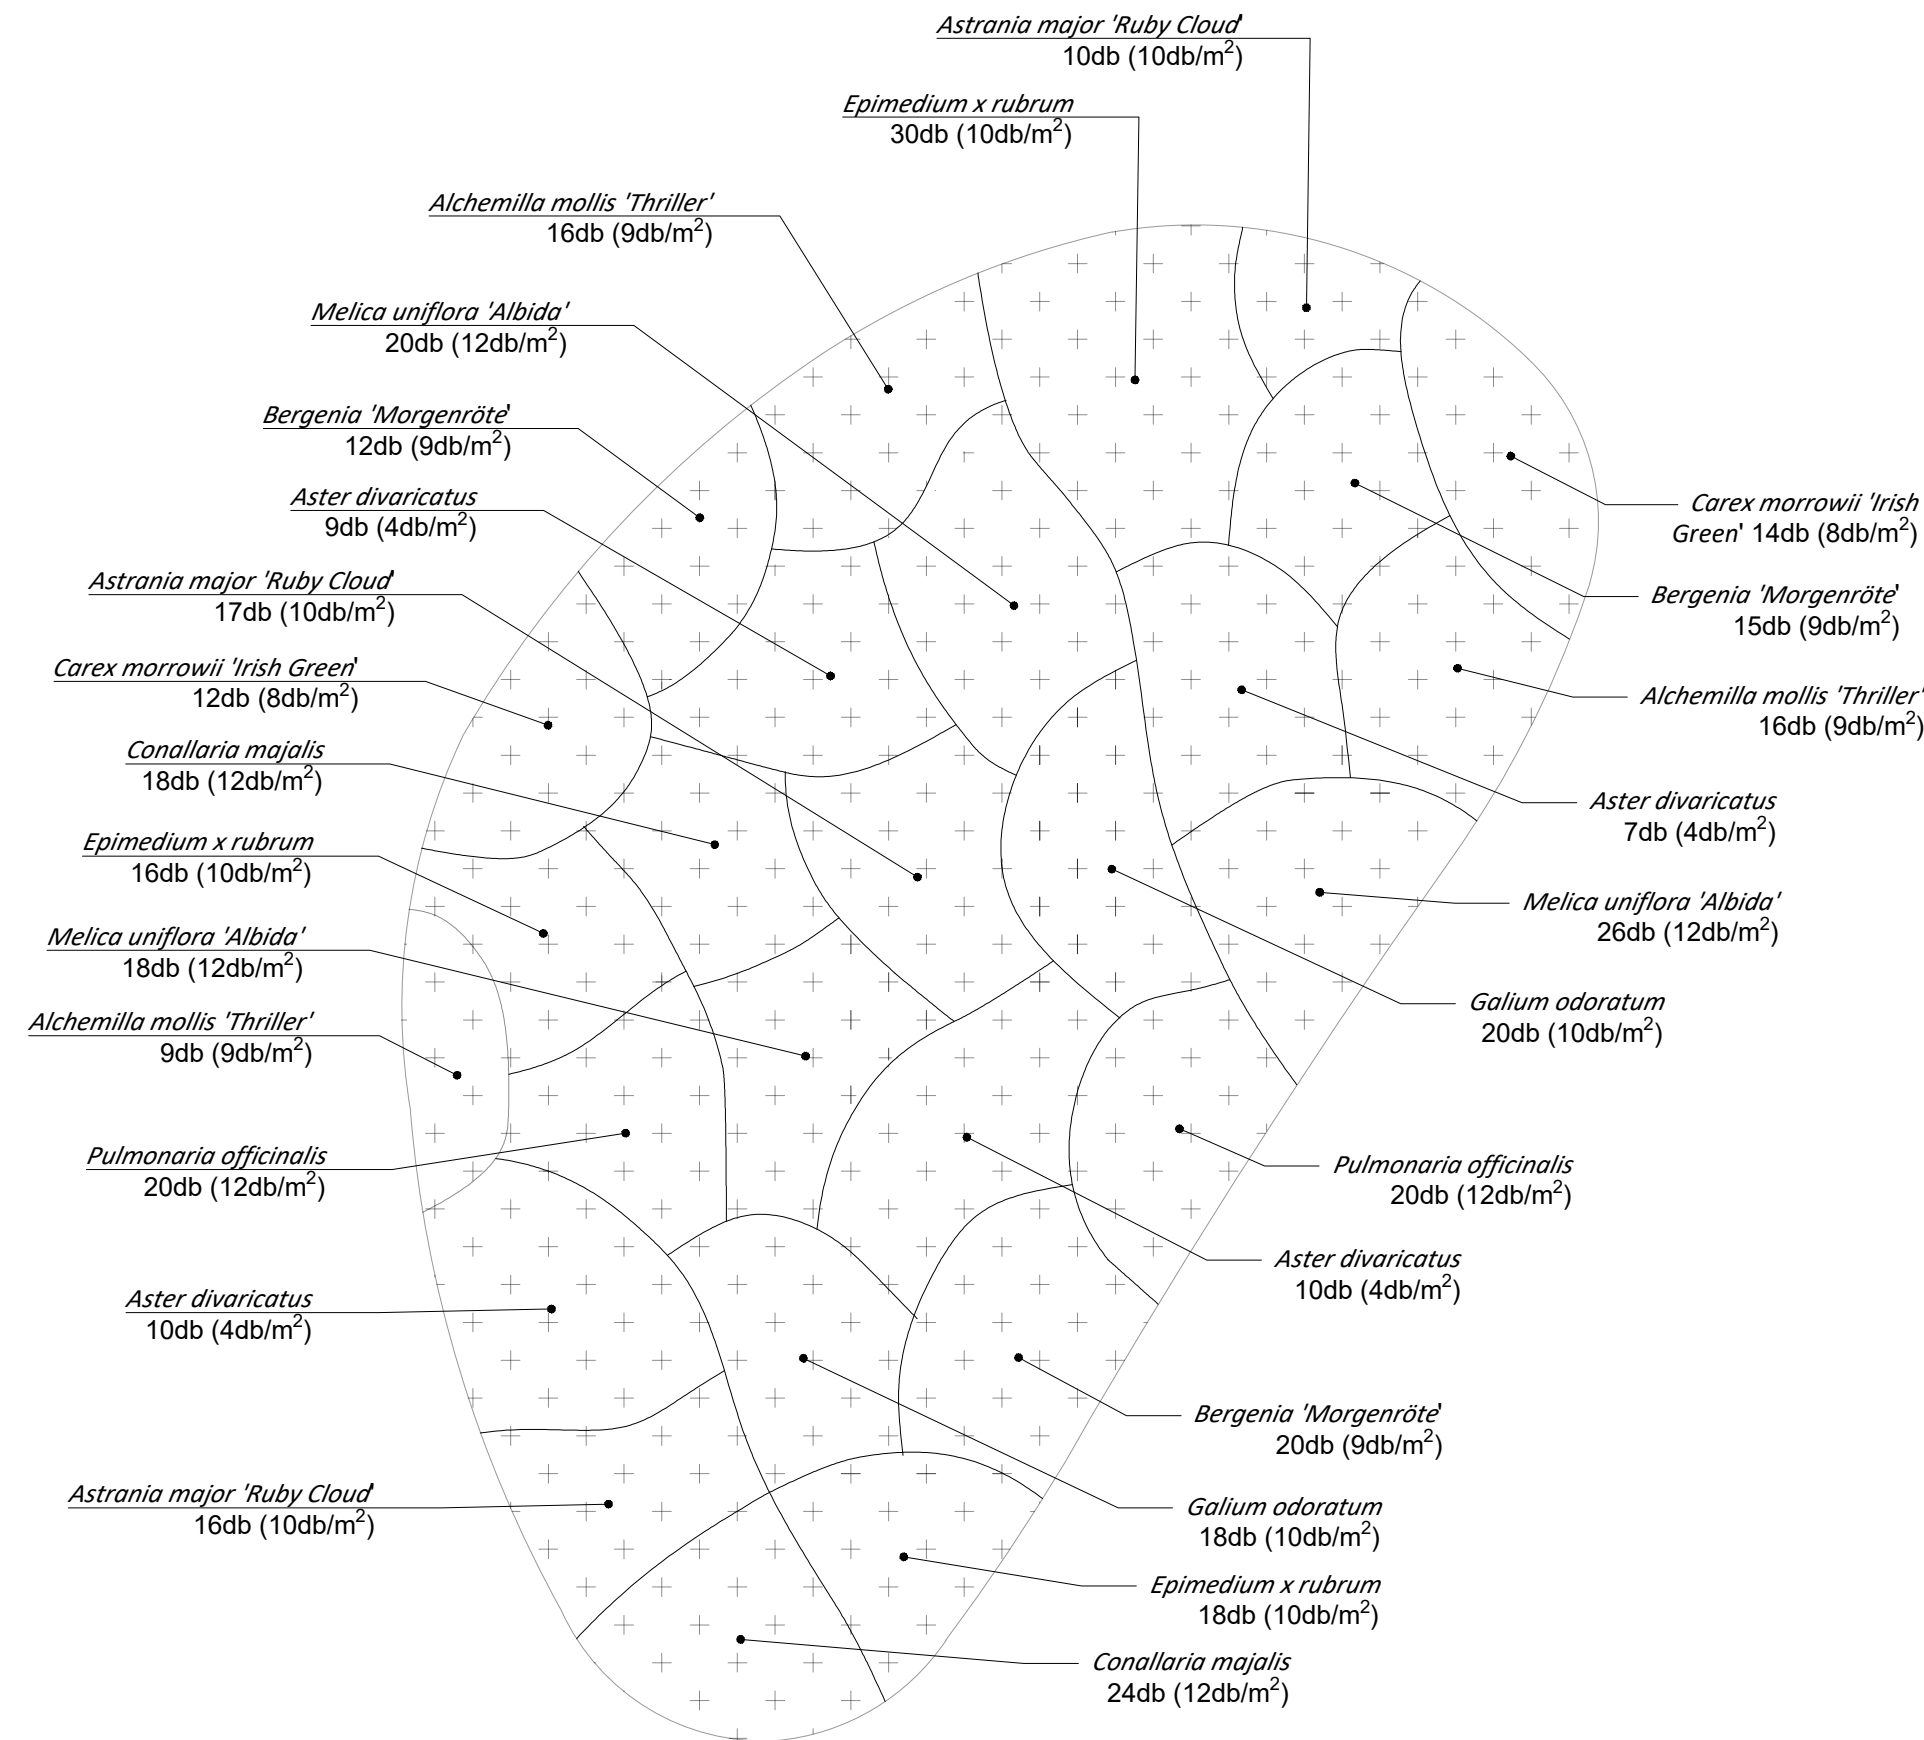

B

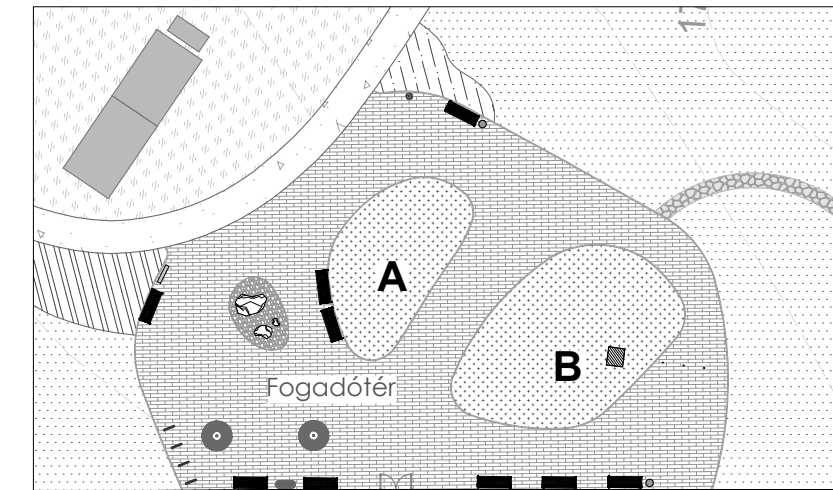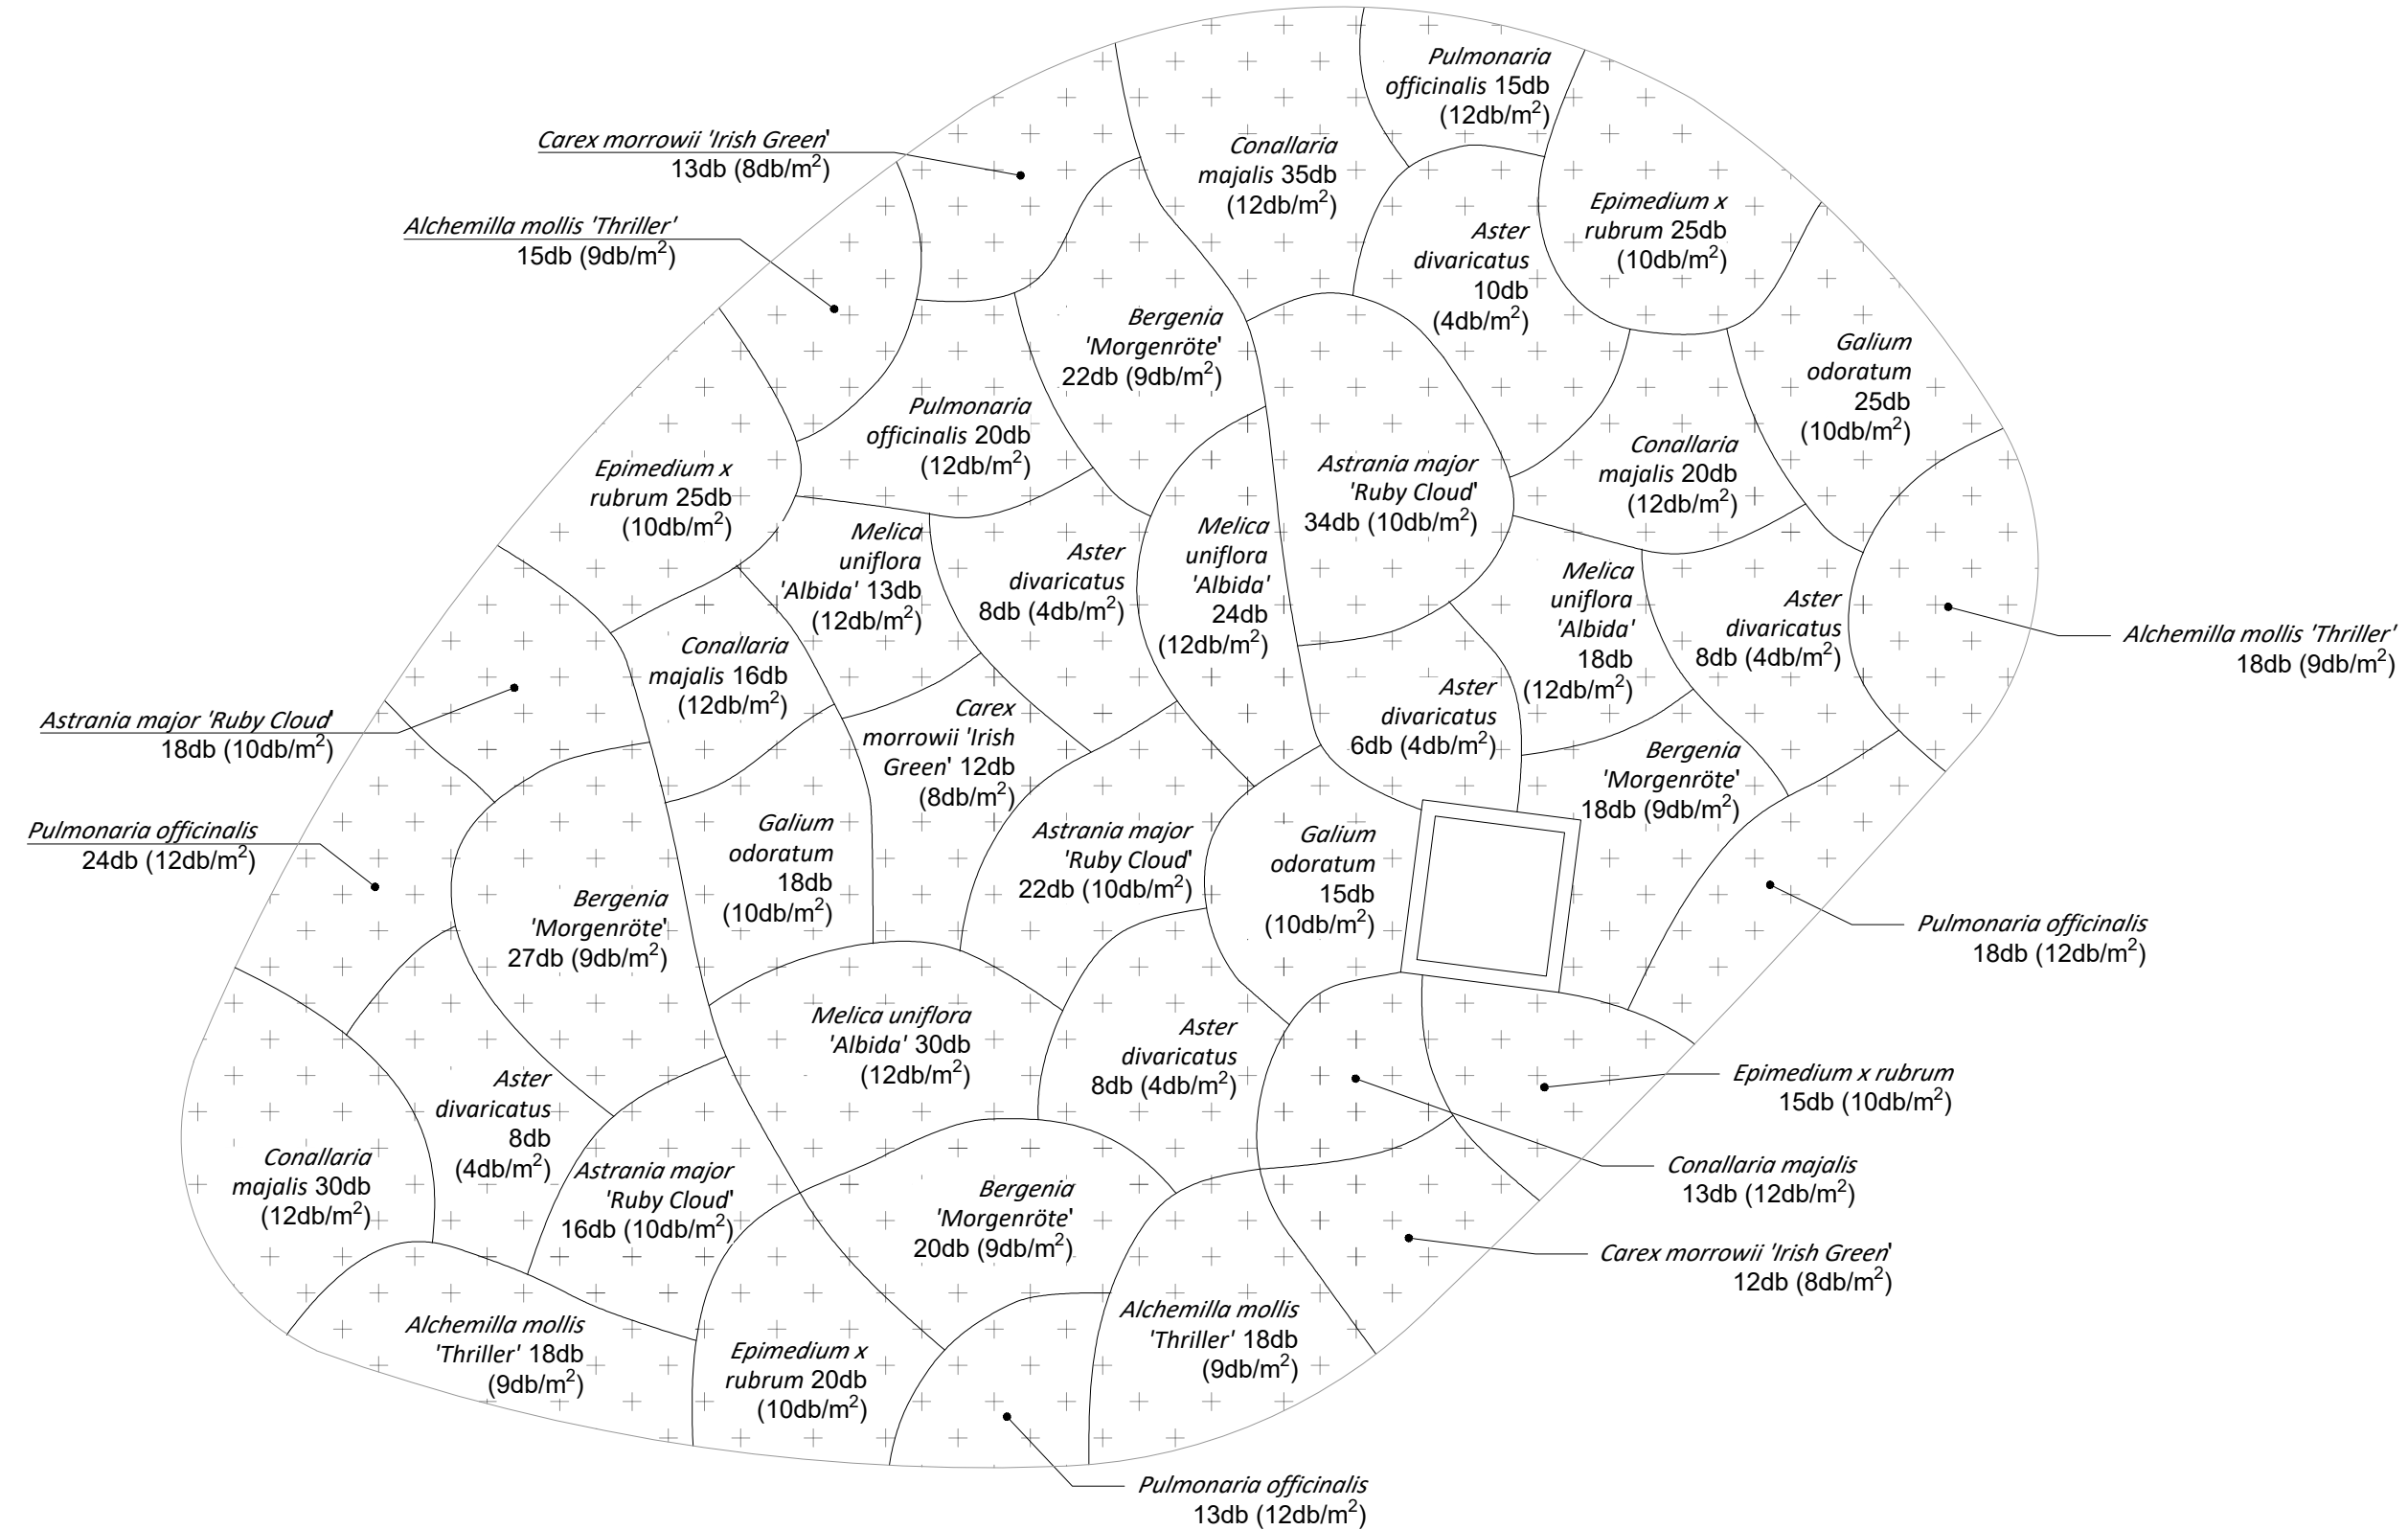

## DIPLOMATERV 2023/2024 ősz

MAGYAR AGRÁR- ÉS ÉLETTUDOMÁNYI EGYETEM  
TÁJÉPÍTÉSZETI, TELEPÜLÉSTERVEZÉSI ÉS  
DÍSZKERTÉSZETI INTÉZET  
KERTMŰVÉSZETI ÉS KERTÉPÍTÉSZETI TANSZÉK


TÁJÉPÍTÉSZMÉRNÖK MSC

## Cinkotai régi temető újrahasznosításának terve

hallgató: Nagy Bernadett Enikő

konzulens: Dr. Geccséné Dr. Tar Imola

## Évelőkiültetési terv II.

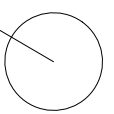

méretarány: M=1:50

dátum: 2023.11. 06

tervlap száma: KR-05






Emlékfal

Emlékező hely

Urnafal

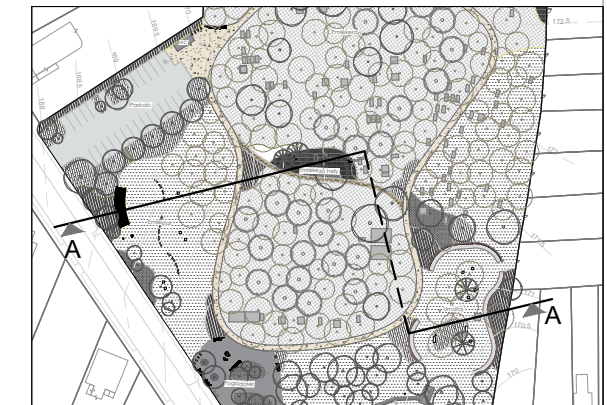

**DIPLOMATERV**  
2023/2024 őszi

MAGYAR AGRÁR- ÉS ÉLETTUDOMÁNYI EGYETEM  
TÁJÉPÍTÉSZETI, TELEPÜLÉSTERVEZÉSI ÉS  
DÍSKERTÉSZETI INTÉZET  
KERTMŰVÉSZETI ÉS KERTÉPÍTÉSZETI TANSZÉK  
TÁJÉPÍTÉSZMÉRNÖK MSC

**Cinkotai régi temető  
újrahasznosításának terve**

hallgató: **Nagy Bernadett Enikő**

konzulens: **Dr. Geccséné Dr. Tar Imola**

**A - A Témetszet**


méretarány: M=1:200

dátum: 2023.11.06

tervlap száma: **M-01**




### TerraWay (R1) és öntött aszfalt (R2) burkolat acélszegéllyel

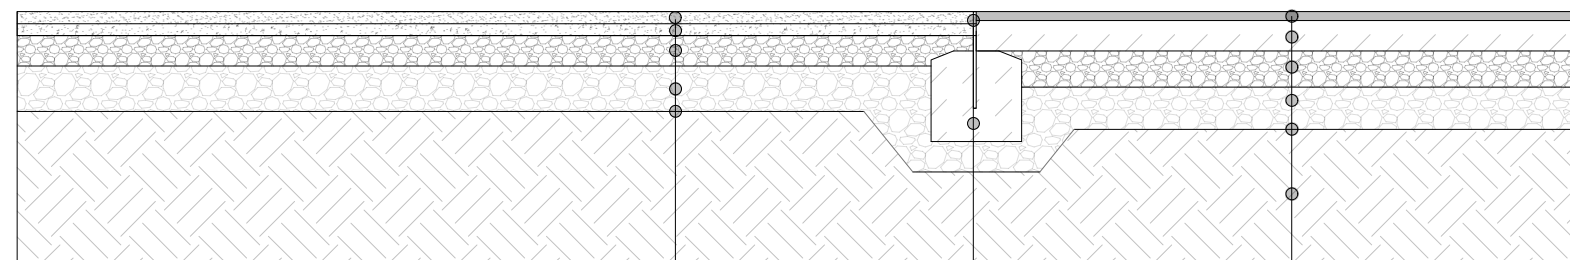

- 4 cm TerraWay réteg (gránit szürke)
- 4 cm ágyazó homok 0/4
- 10 cm zúzottkő réteg 4/16
- 15 cm zúzottkő réteg 16/32
- Geotextil 100g/m2
- 5 mm vastag korrózióálló acélszegély
- 30 cm beton sávalap C20/25


- 3 cm öntött aszfalt
- 10 cm C20/25 betonlap
- 12 cm zúzottkő réteg 4/16
- 14 cm zúzottkő réteg 16/32
- Geotextil 100g/m2
- Tömörített teherbíró altalaj  
Try = 90%

### Kiskockakő burkolat (R3)

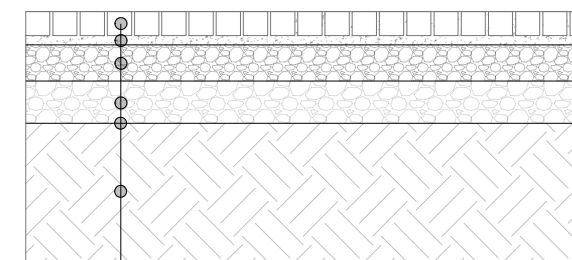

- 8x8x8 cm-es andezit kiskockakő
- 3 cm ágyazó homok 0/4
- 12 cm zúzottkő réteg 4/16
- 14 cm zúzottkő réteg 16/32
- Geotextil 100g/m2
- Tömörített teherbíró altalaj  
Try = 90%

### Térkő burkolat (R4) faveremráccsal

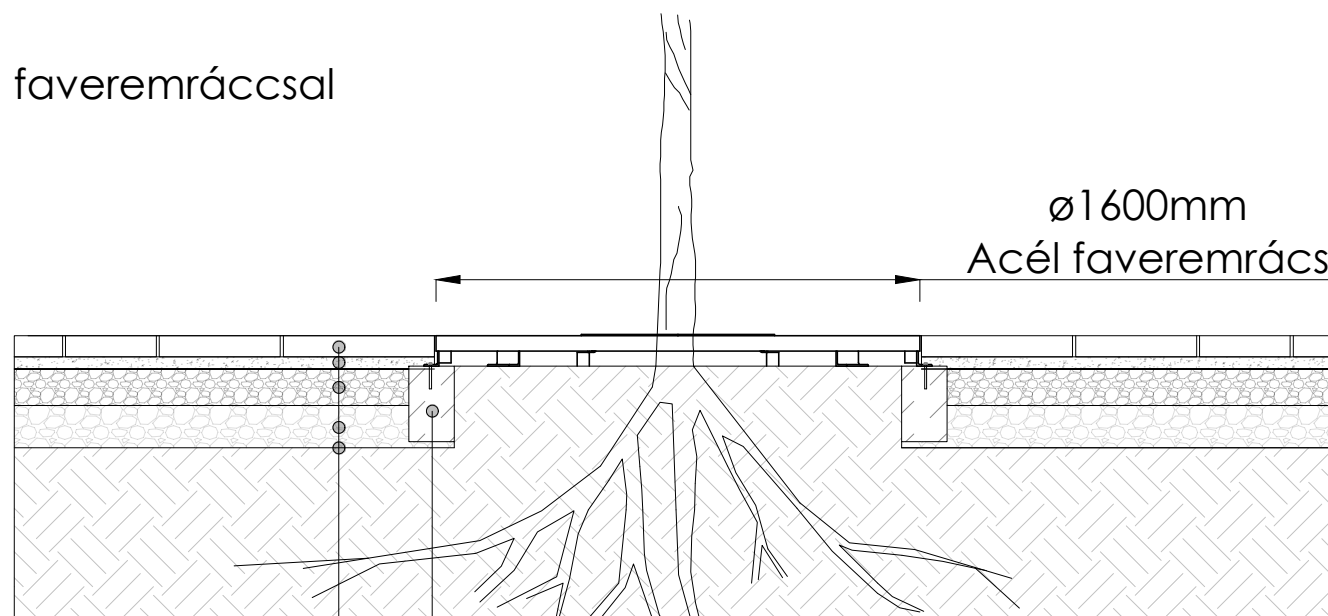

- 7 cm vastag térkő
- 3 cm ágyazó homok 0/4
- 12 cm zúzottkő réteg 4/16
- 14 cm zúzottkő réteg 16/32
- Geotextil 100g/m2
- 30 cm beton sávalap C20/25

DIPLOMATERV  
2023/2024 ősz

MAGYAR AGRÁR- ÉS ÉLETTUDOMÁNYI EGYETEM  
TÁJÉPÍTÉSZETI, TELEPÜLÉSTERVEZÉSI ÉS  
DÍSZKERTÉSZETI INTÉZET  
KERTMŰVÉSZETI ÉS KERTÉPÍTÉSZETI TANSZÉK

TÁJÉPÍTÉSZMÉRNÖK MSC

**Cinkotai régi temető  
újrahasznosításának terve**

hallgató: **Nagy Bernadett**

konzulens: **Dr. Geccséné Dr. Tar Imola**

**Részletrajz -  
Burkolatok**


méretarány: M=1:25

dátum: 2023.11. 06

tervlap száma: **R-01**




## Burkolatban kialakított vízarchitektúra felülnézete

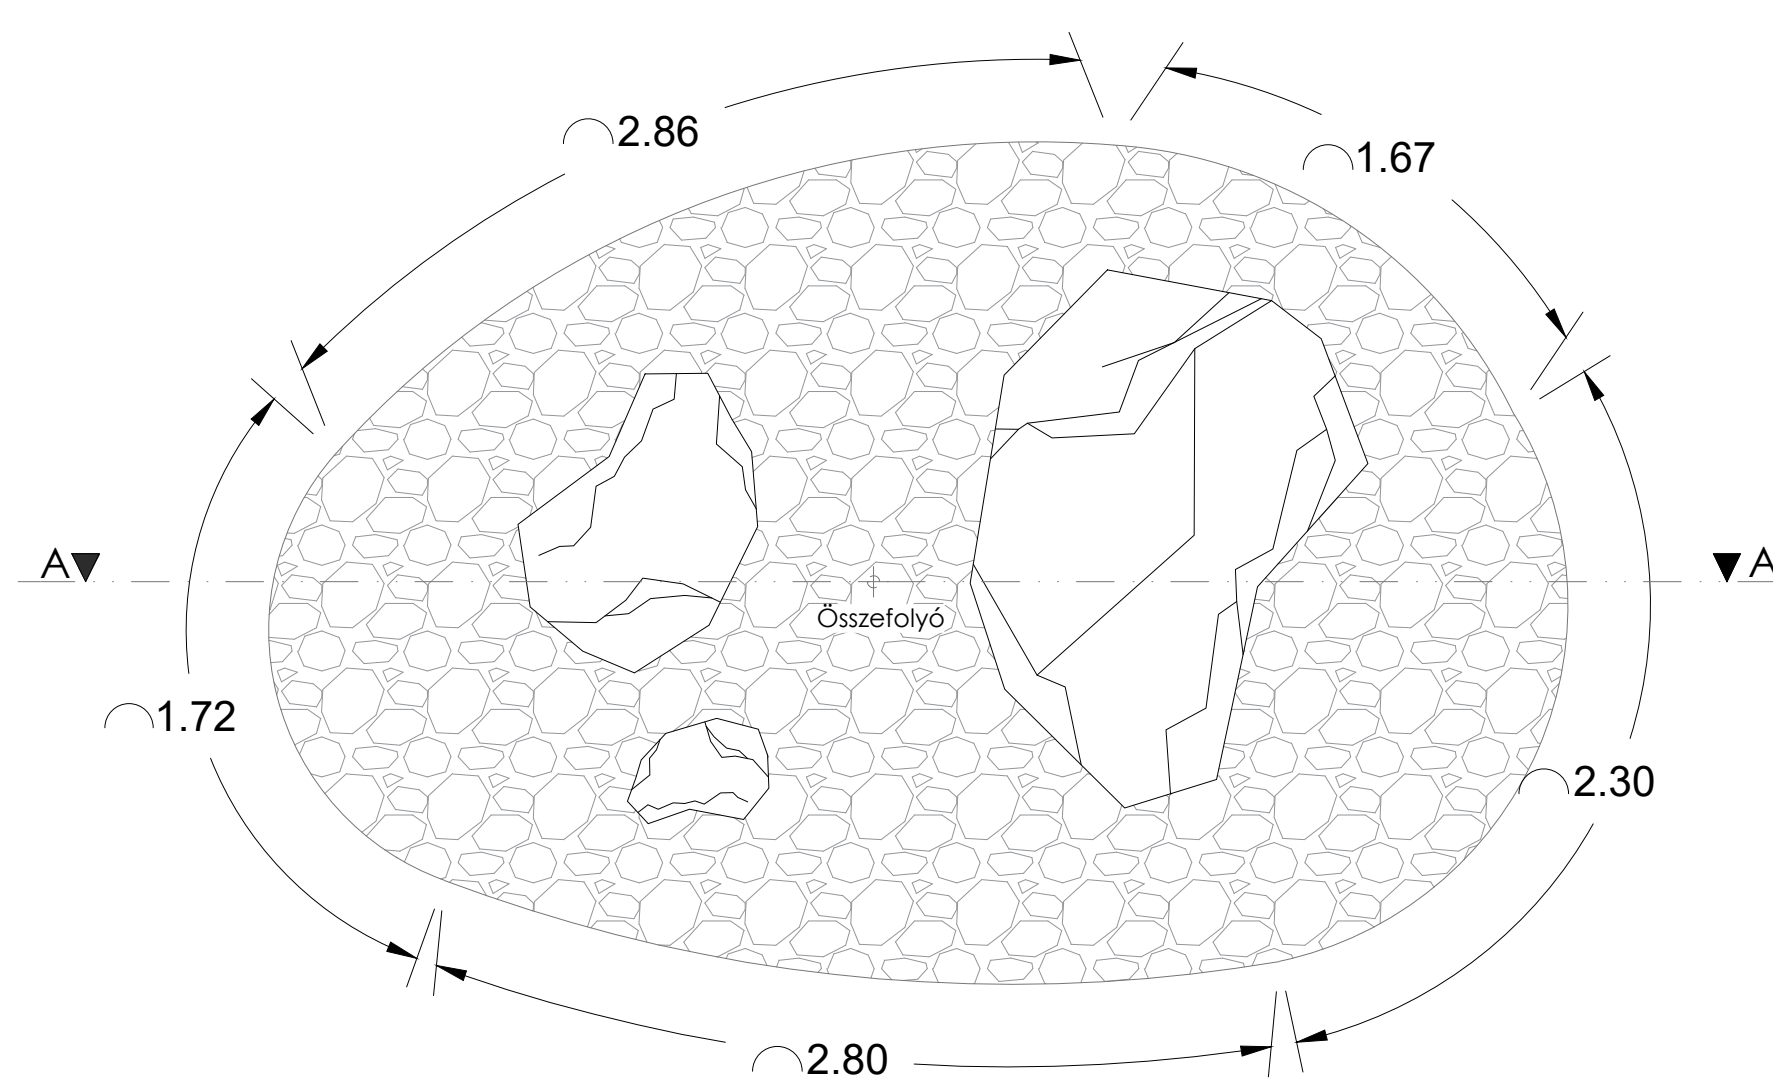

1.

- Sziklatömb csobogóval
- 7 cm Verde Alpi díszkavics
- 1 cm kenhető vízszigetelés
- 20cm vízáró vasbeton lemezalapozás
- 6 cm szerelőbeton C20/25
- 8 cm zútottkő réteg 4/16
- 12 cm zútottkő réteg 16/32
- Tömörített teherbíró altalaj  
Try = 90%

## Burkolatban kialakított vízarchitektúra A-A metszete

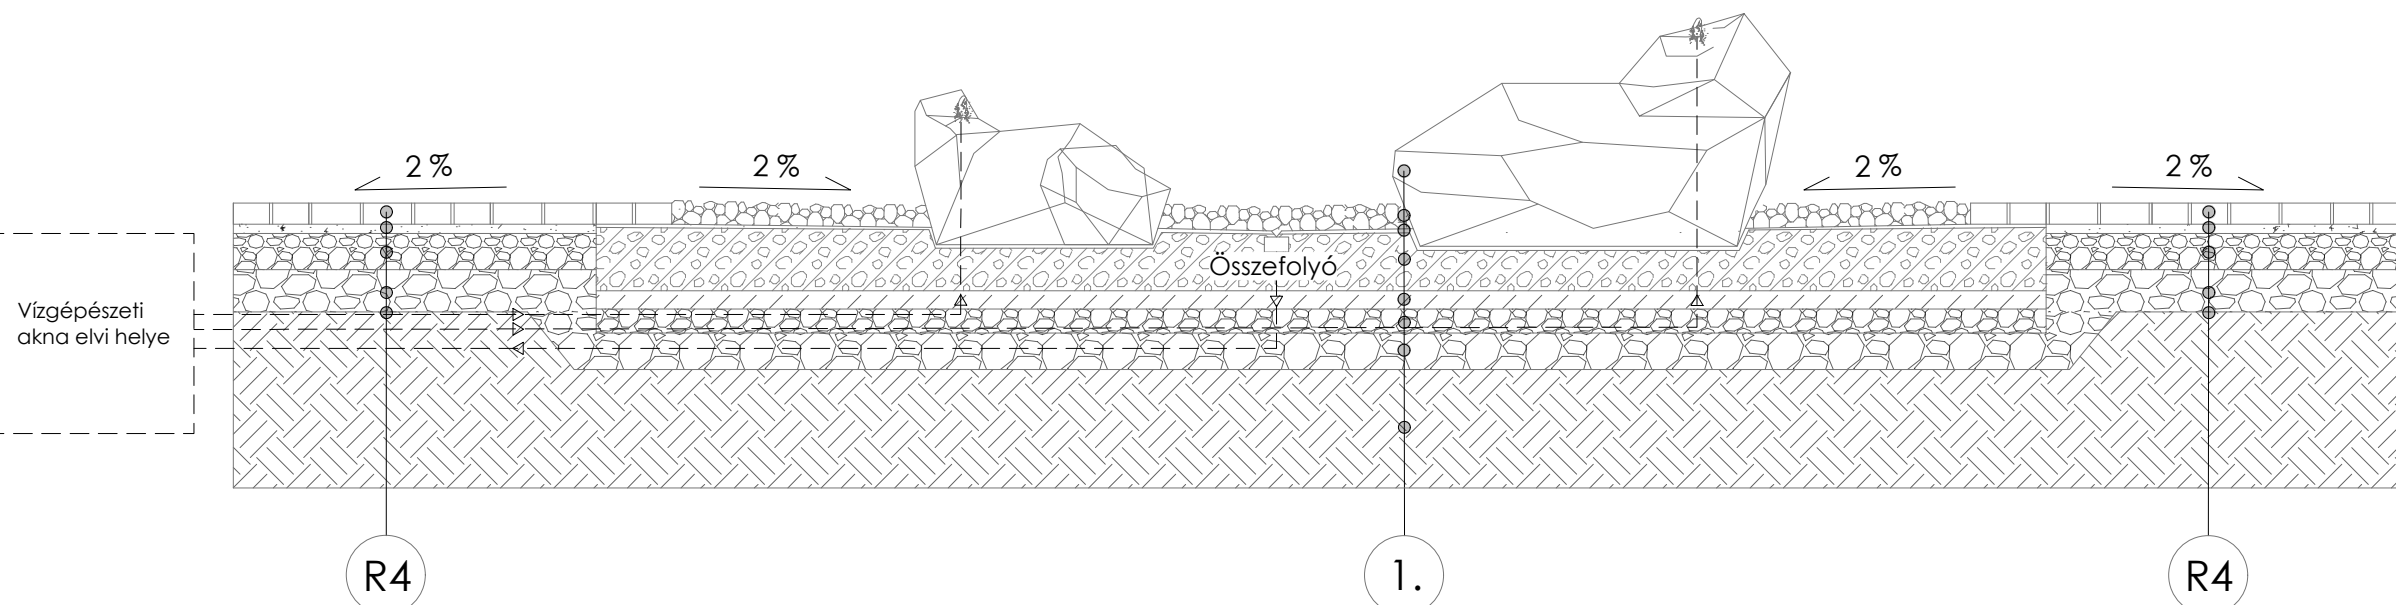

DIPLOMATERV  
2023/2024 őszi

MAGYAR AGRÁR- ÉS ÉLETTUDOMÁNYI EGYETEM  
TÁJÉPÍTÉSZETI, TELEPÜLÉSTERVEZÉSI ÉS  
DÍSZKERTÉSZETI INTÉZET  
KERTMŰVÉSZETI ÉS KERTÉPÍTÉSZETI TANSZÉK  
TÁJÉPÍTÉSZMÉRNÖK MSC

**Cinkotai régi temető  
újrahasznosításának terve**

hallgató: Nagy Bernadett Enikő

konzulens: Dr. Geccséné Dr. Tar Imola

**Részletrajz -  
Vízarchitektúra**

méretarány: M=1:25

dátum: 2023.11. 05

tervlap száma: R-02



DIPLOMATERV  
2023/2024 ősz

MAGYAR AGRÁR- ÉS ÉLETTUDOMÁNYI EGYETEM  
TÁJÉPÍTÉSZETI, TELEPÜLÉSTERVEZÉSI ÉS  
DÍSZKERTÉSZETI INTÉZET  
KERTMŰVÉSZETI ÉS KERTÉPÍTÉSZETI TANSZÉK

TÁJÉPÍTÉSZMÉRNÖK MSC

### Cinkotai régi temető újrahasznosításának terve

hallgató: Nagy Bernadett Enikő





konzulens: Dr. Geccséné Dr. Tar Imola

### Részletrajz - Urnafal I.

méretarány: M=1:50

dátum: 2023.11. 06

tervlap száma: R-03

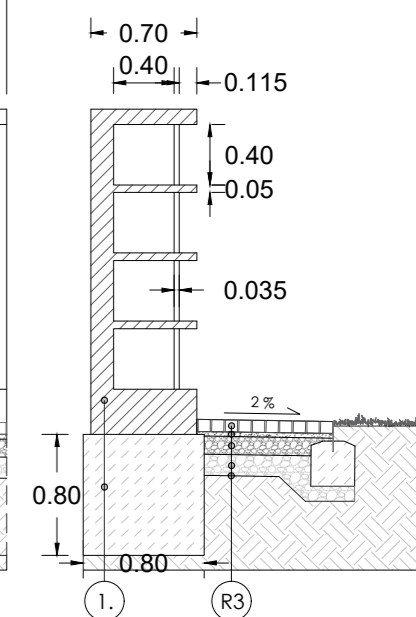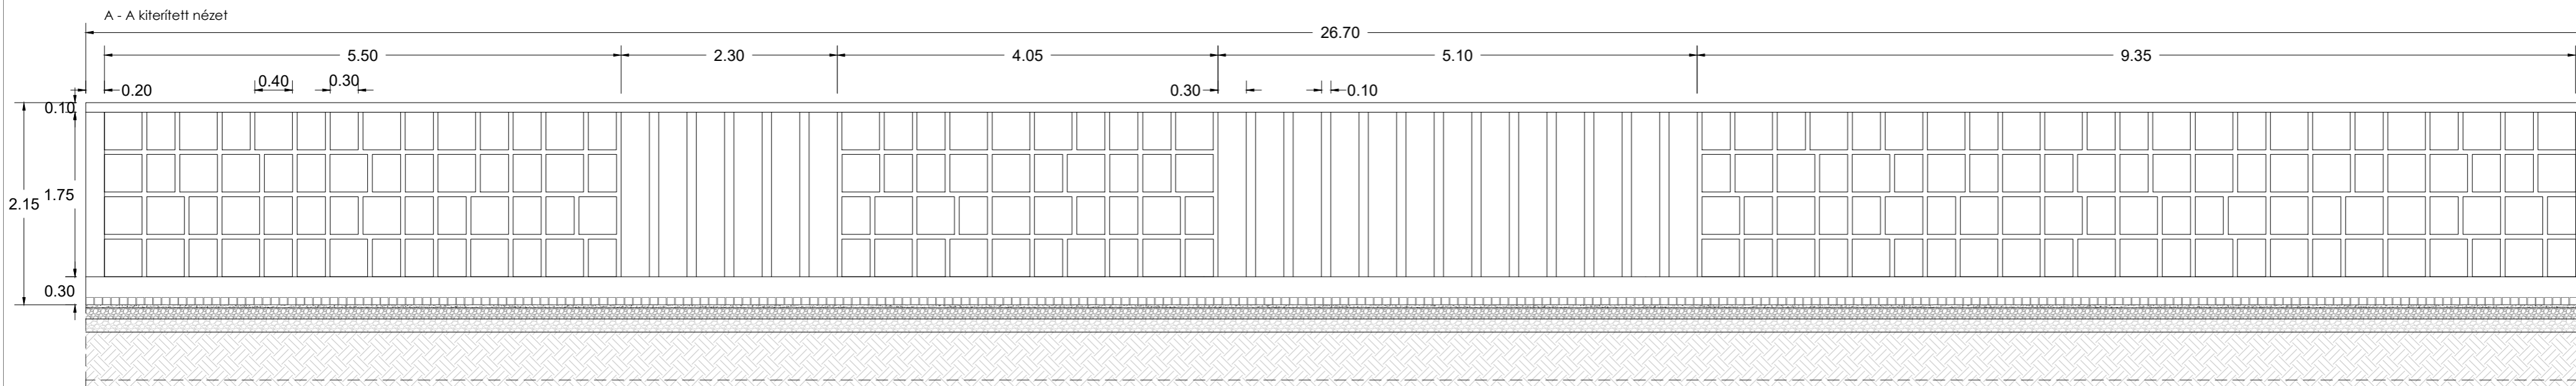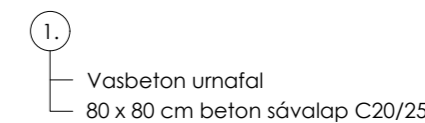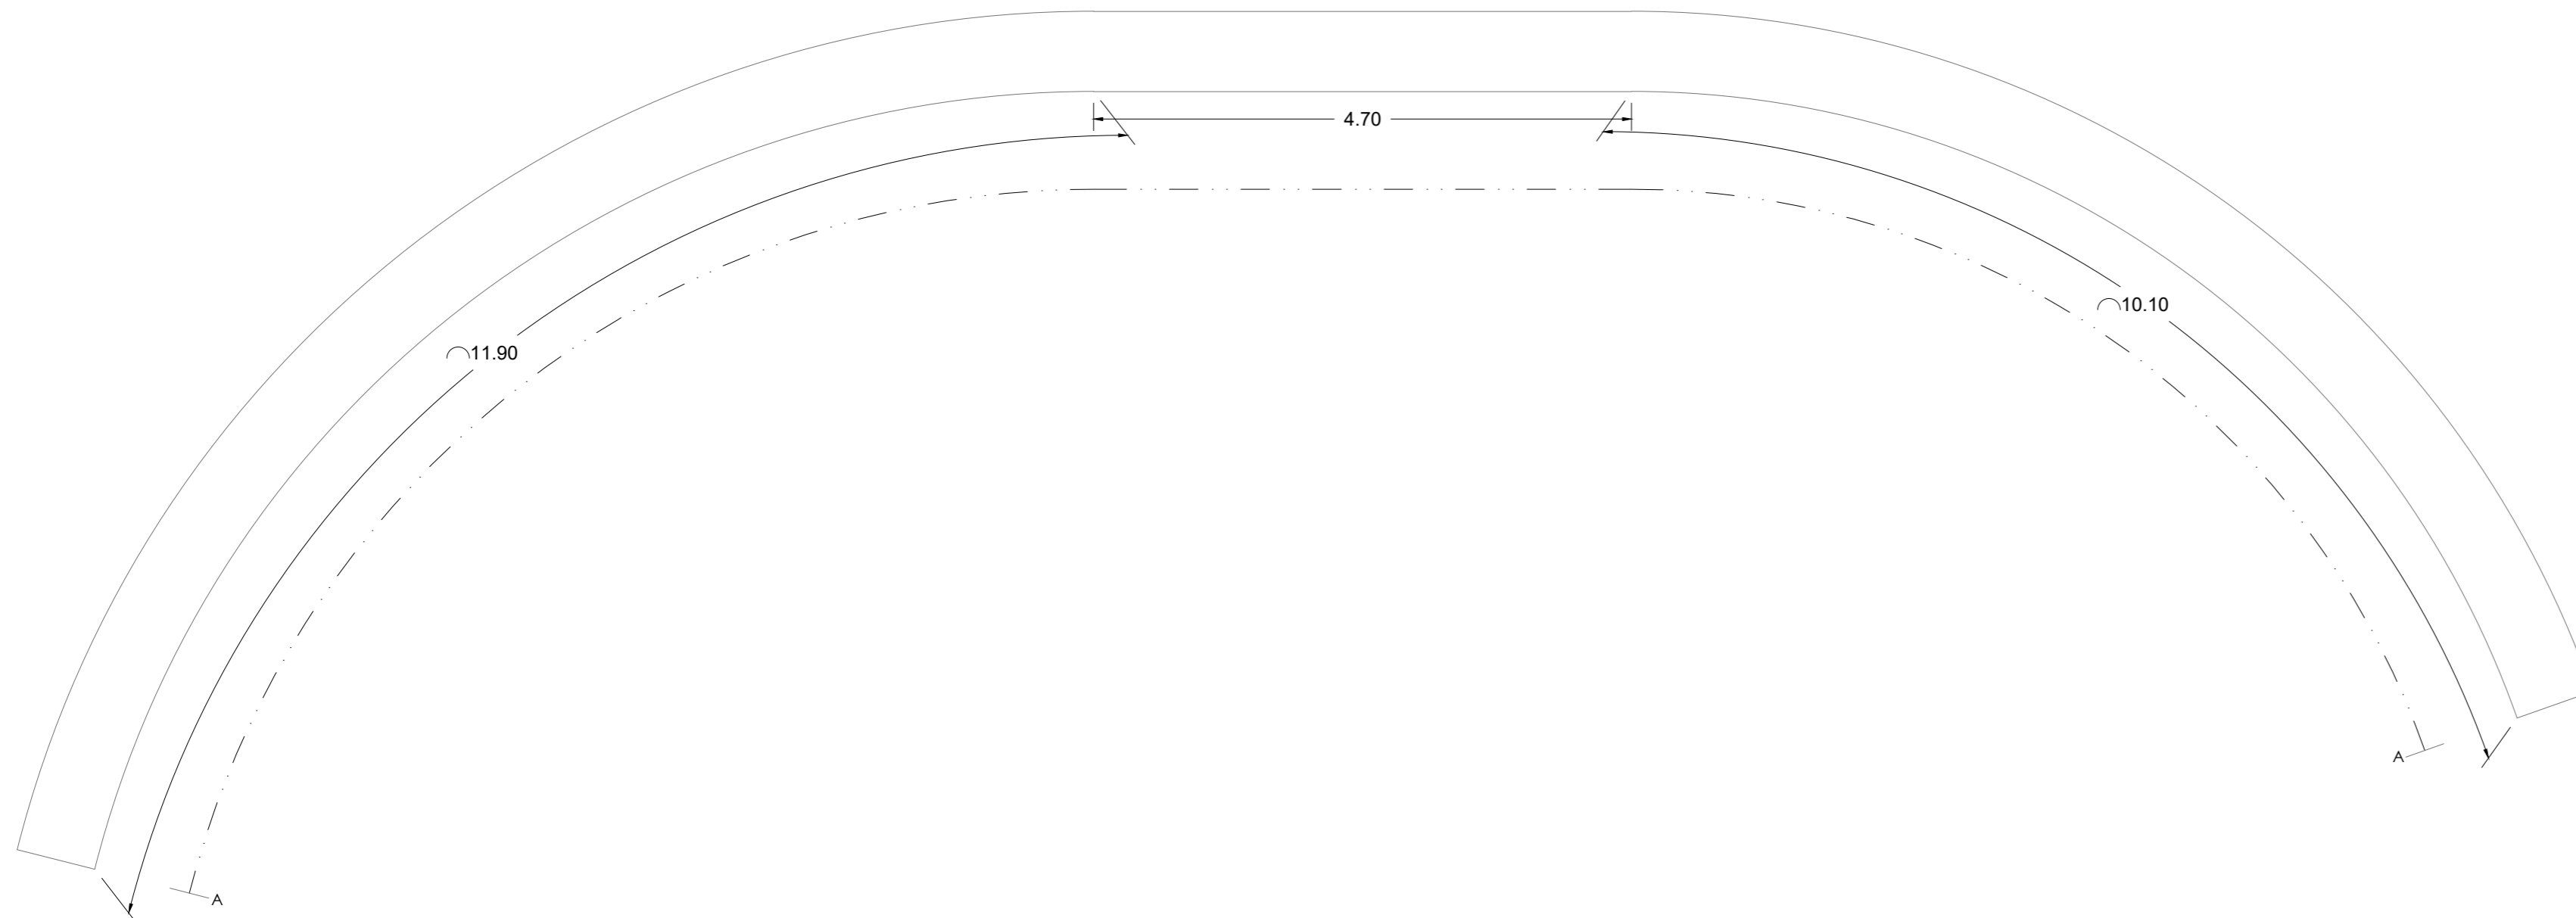



DIPLOMATERV  
2023/2024 ős

MAGYAR AGRÁR- ÉS ÉLETTUDOMÁNYI EGYETEM  
TÁJÉPÍTÉSZETI, TELEPÜLÉSTERVEZÉSI ÉS  
DÍSZKERTÉSZETI INTÉZET  
KERTMŰVÉSZETI ÉS KERTÉPÍTÉSZETI TANSZÉK

TÁJÉPÍTÉSZMÉRNÖK MSC

## Cinkotai régi temető újrahasznosításának terve

hallgató: Nagy Bernadett Enikő


konzulens: Dr. Geccséné Dr. Tar Imola

### Részletrajz - Urnafal II.


méretarány: M=1:50

dátum: 2023.11. 06


tervlap száma: R-04

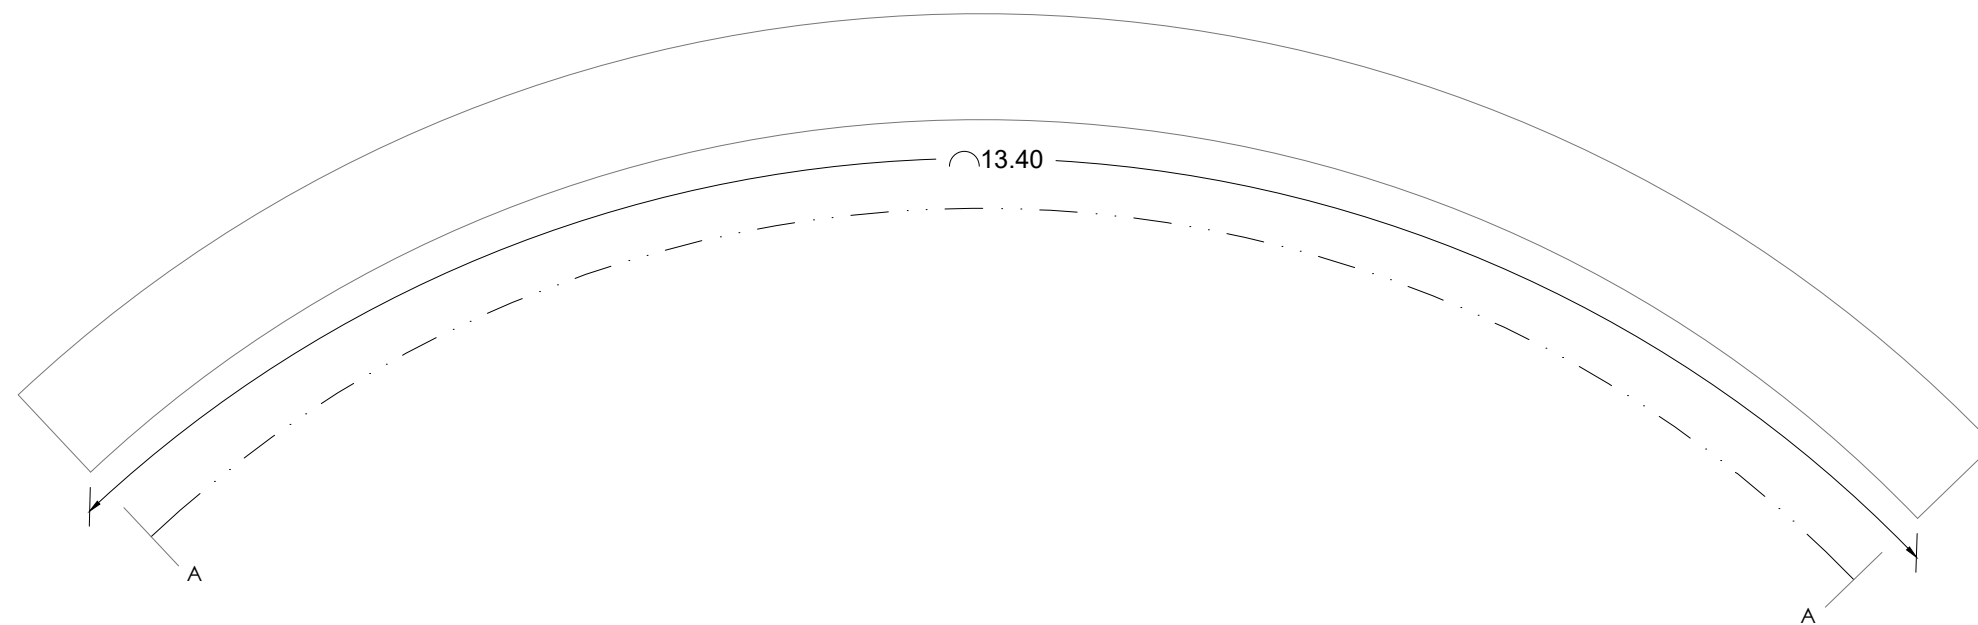

A - A kiterített nézet

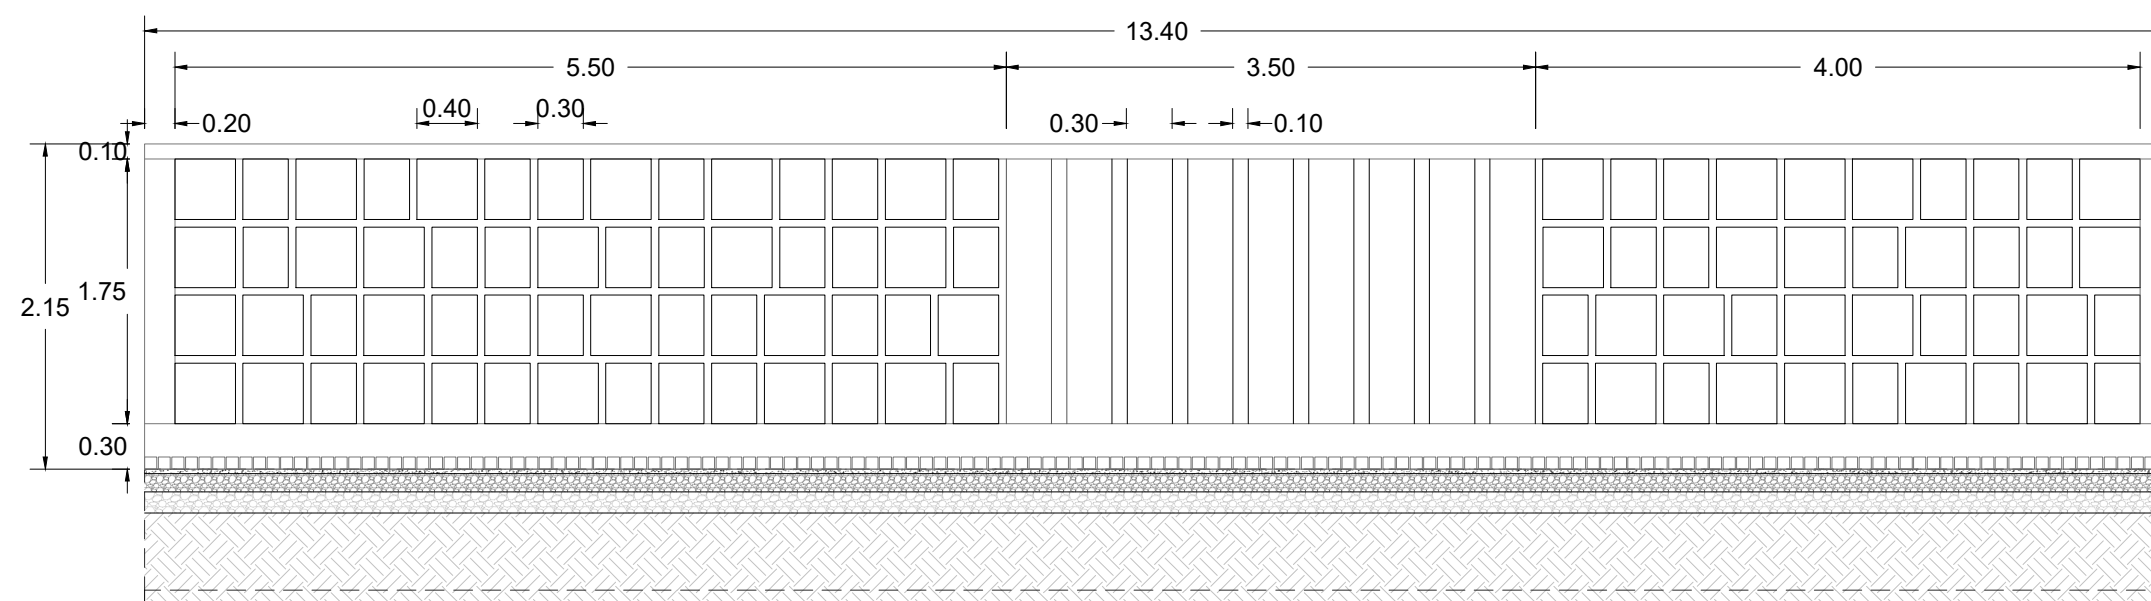

1. Vasbeton urnafal  
80 x 80 cm beton sávalap C20/25

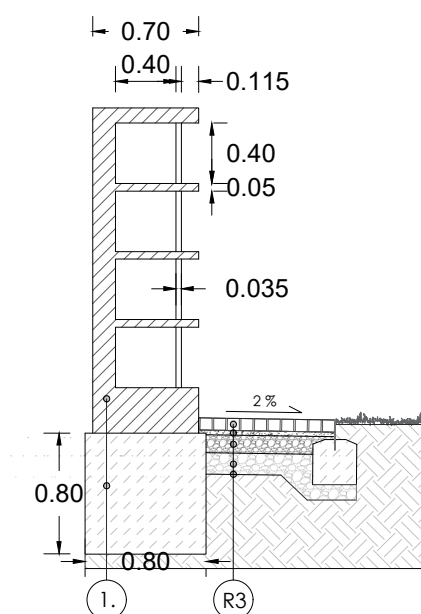



DIPLOMATERV  
2023/2024 őszi

MAGYAR AGRÁR- ÉS ÉLETTUDOMÁNYI EGYETEM  
TÁJÉPÍTÉSZETI, TELEPÜLÉSTERVEZÉSI ÉS  
DÍSKERTÉSZETI INTÉZET  
KERTMŰVÉSZETI ÉS KERTÉPÍTÉSZETI TANSZÉK  
TÁJÉPÍTÉSZMÉRNÖK MSC

### Cinkotai régi temető újrahasznosításának terve

hallgató: Nagy Bernadett Enikő


konzulens: Dr. Geccséné Dr. Tar Imola

### Részletrajz - Urnafal III.

méretarány: M=1:50



dátum: 2023.11.06

tervlap száma: R-05

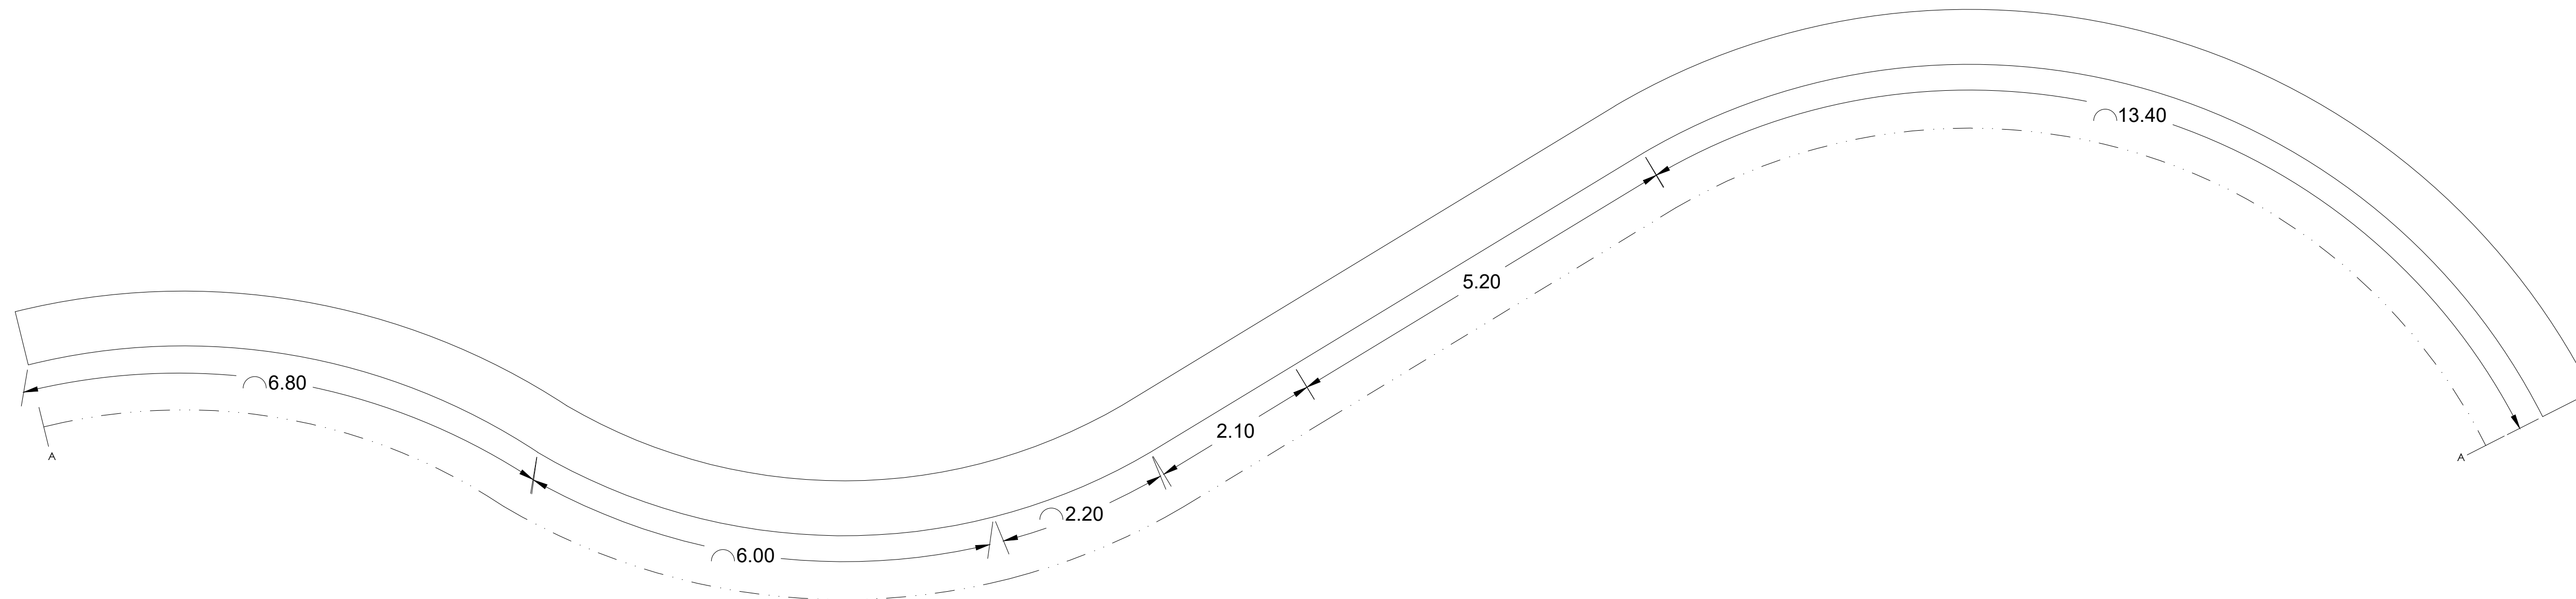

1. Vasbeton urnafal  
80 x 80 cm beton sávalap C20/25

A - A kiterített nézet

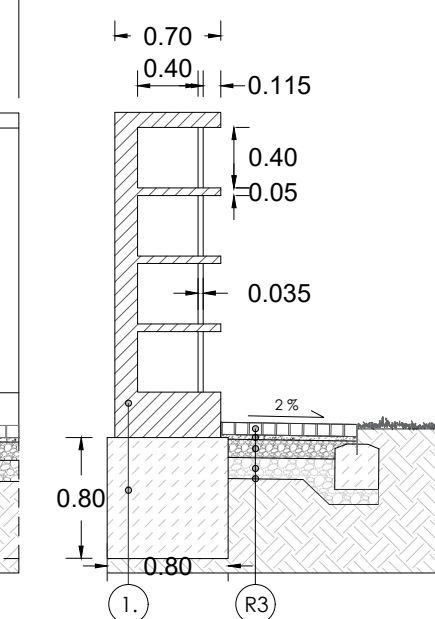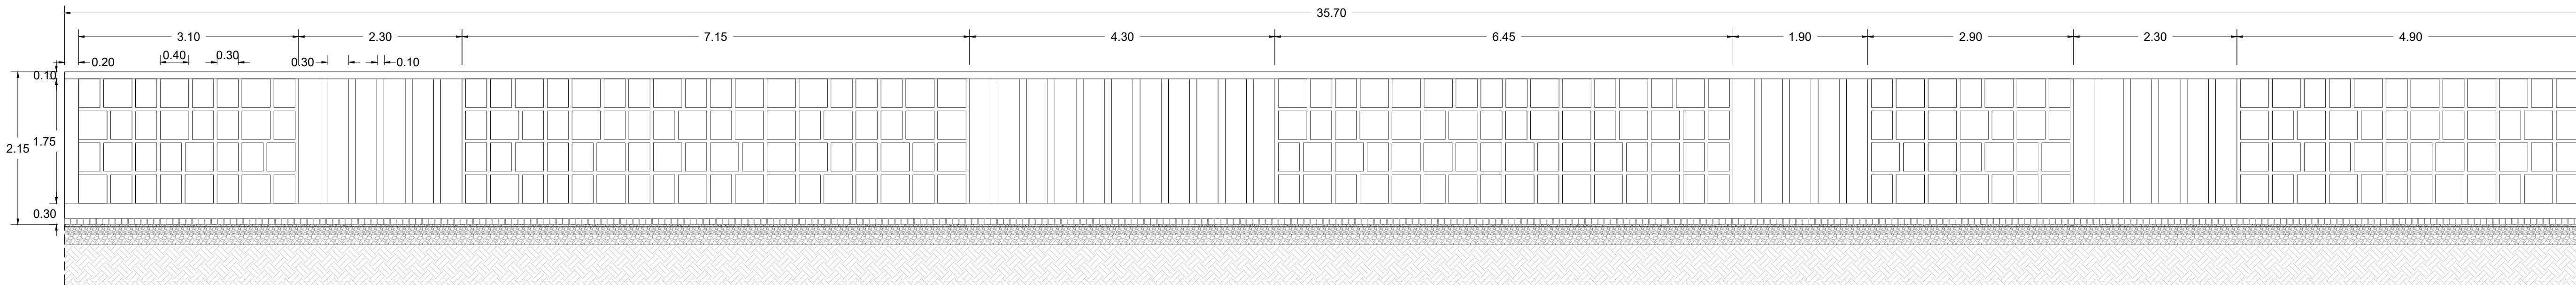



## Cinkotai régi temető újrahasznosításának terve

hallgató: Nagy Bernadett Enikő


konzulens: Dr. Geccséné Dr. Tar Imola

### Részletrajz - Pergola



méretarány: M=1:50

dátum: 2023.11. 06

tervlap száma: R-06

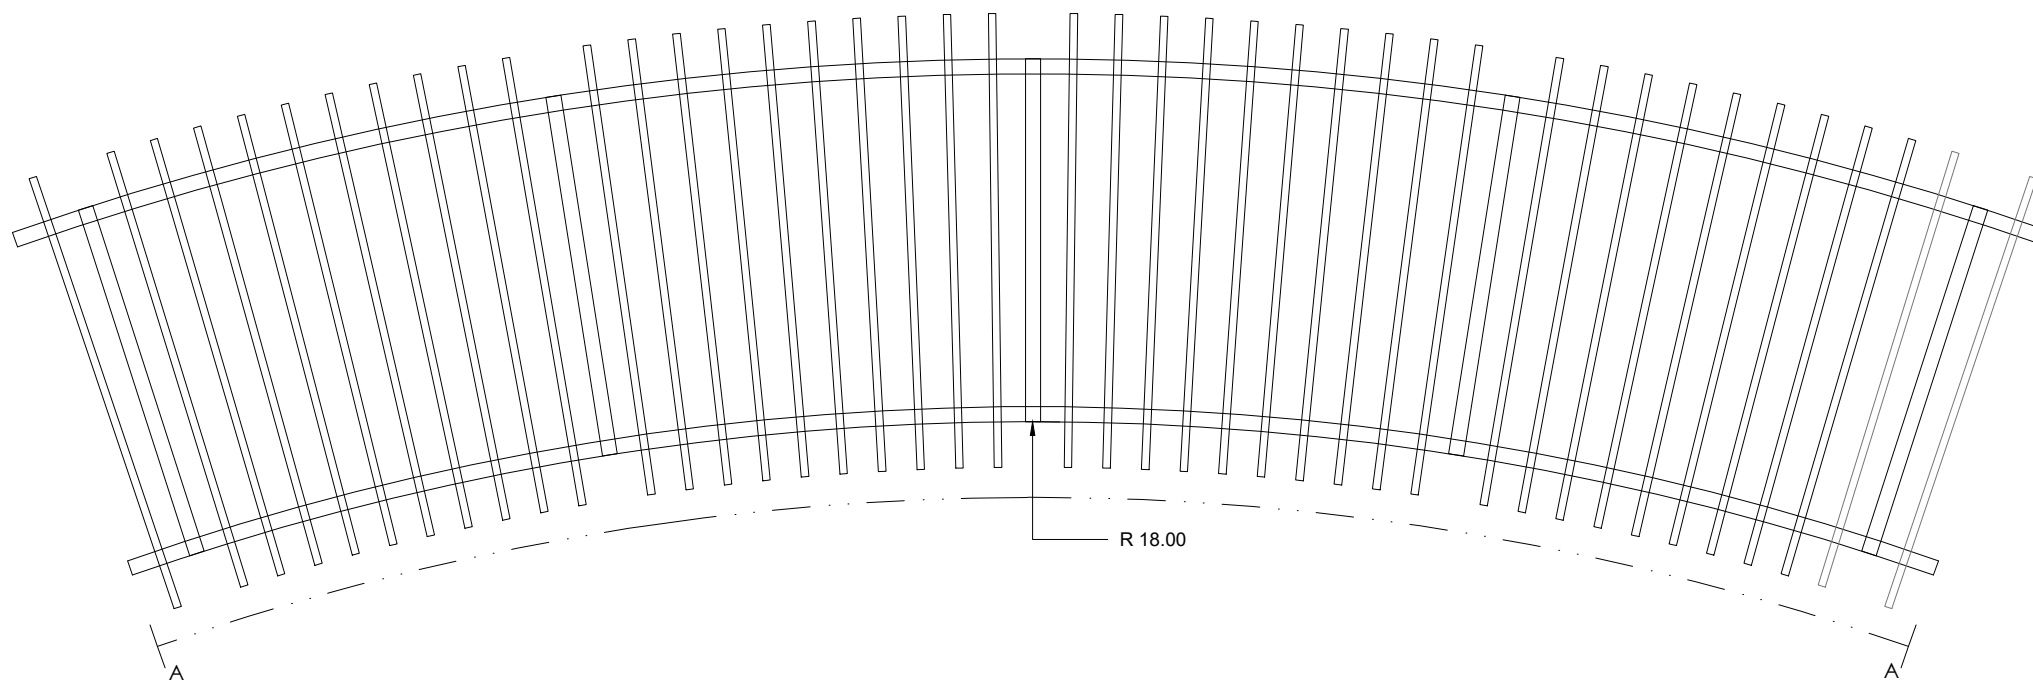


A - A kiterített nézet

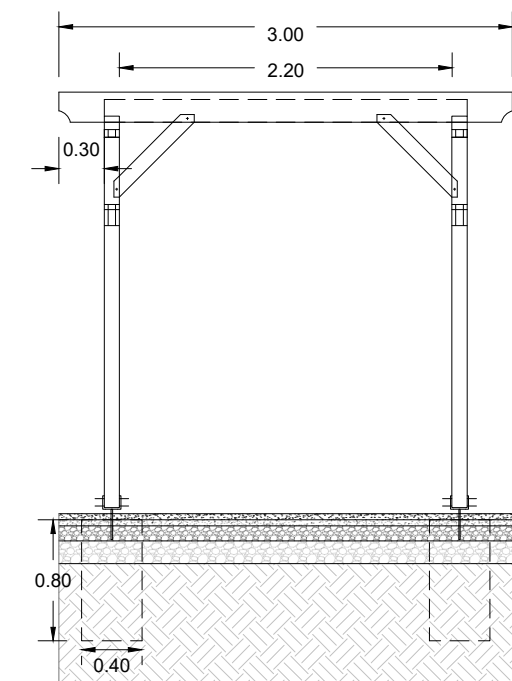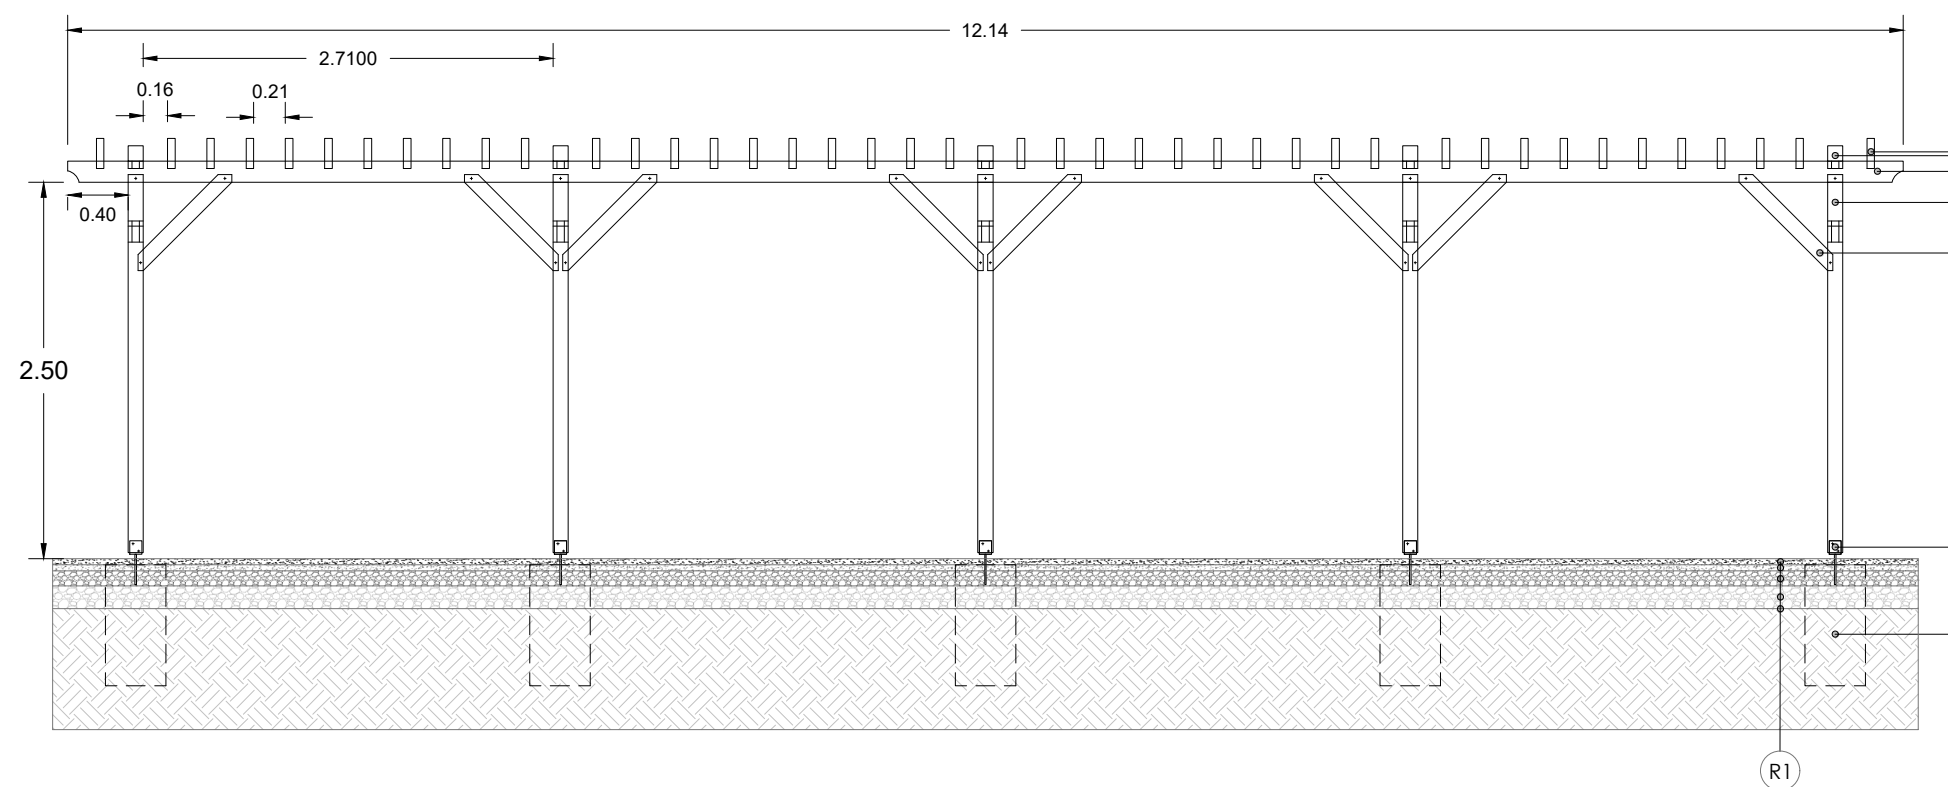


- 5/20-as keresztmetszetű lamella
- 10/15-ös keresztmetszetű kötőgerenda
- 10/14-es keresztmetszetű rétegelt-ragasztott szelemen
- 10/10-es keresztmetszetű oszlop
- 10/10-es keresztmetszetű könyökfa
- U 100-as oszloptartó
- 40x80 cm beton pontalap C20/25




Felül nézet

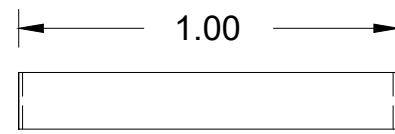

Elöl nézet

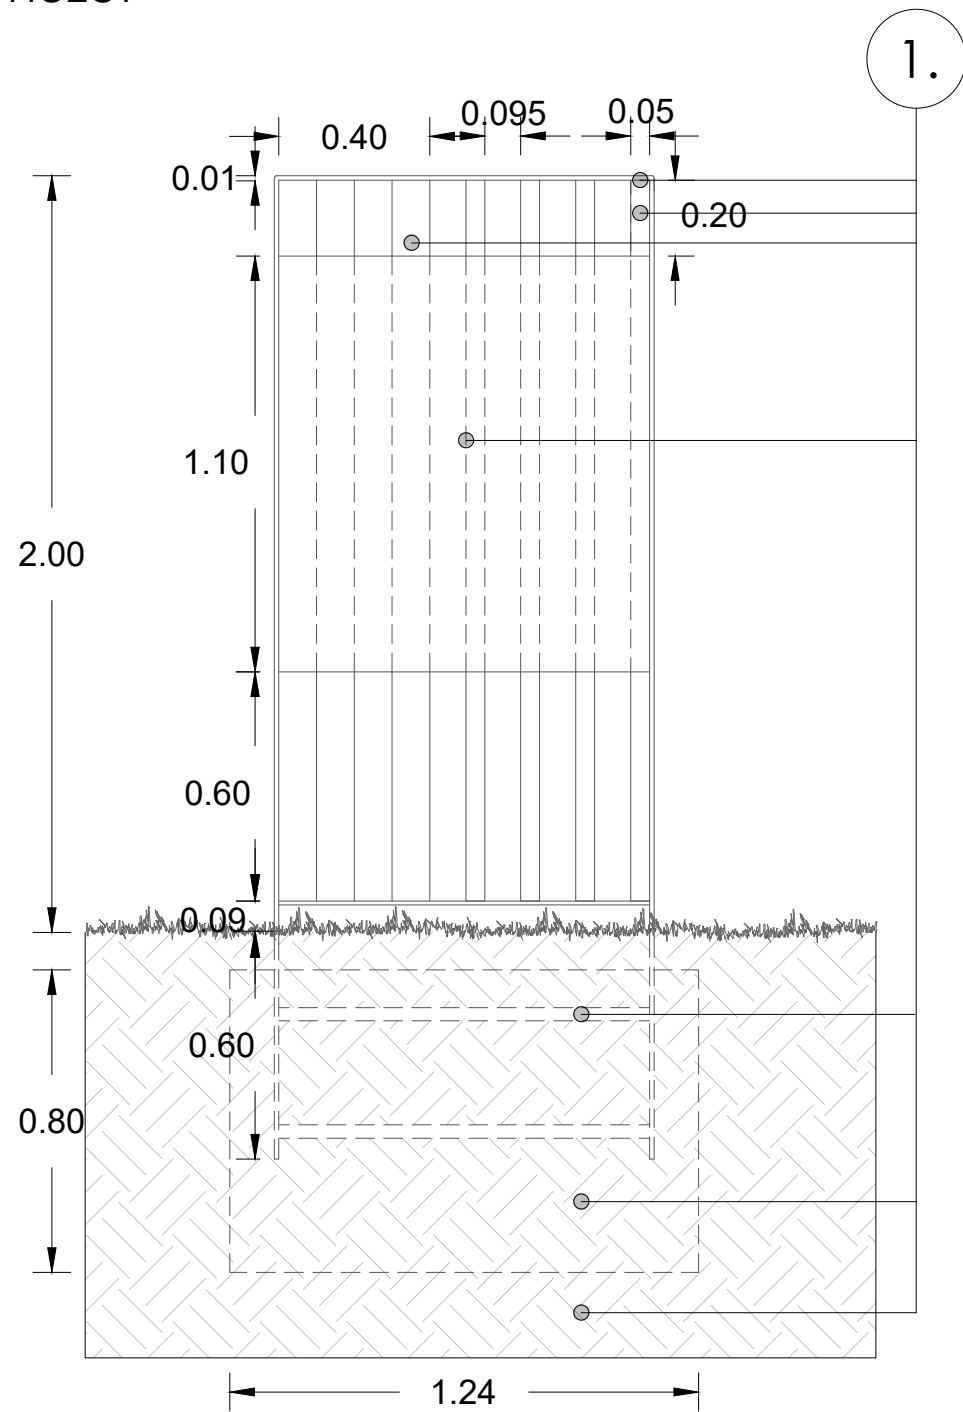

Oldal nézet

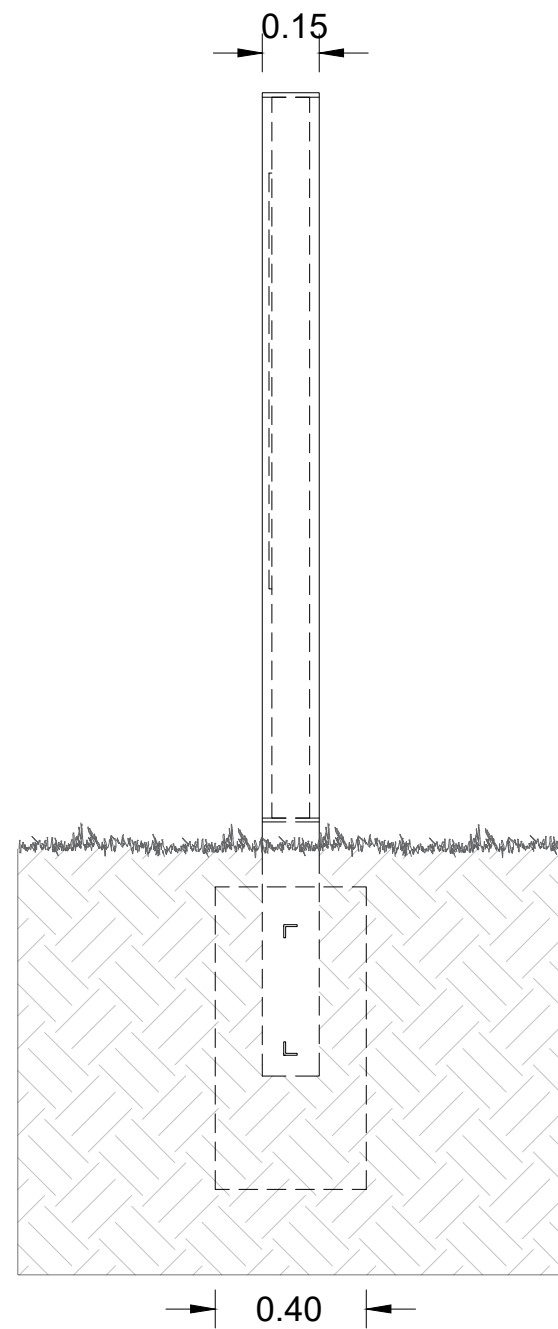

1.

- Tűzhorganyzott, hegesztett acél váz
- 5/10-es lucfenyő palló
- 10/10-es lucfenyő gerenda
- 1100 x 980 x 8 mm-es rozsdamentes sima acéllemez
- 35 x 35 x 10 mm-es tűzhorganyzott, hegesztett L-acél merevítő
- 40x80 cm beton pontalap C20/25
- Tömörített teherbíró altalaj  
Try = 90%

DIPLOMATERV  
2023/2024 ősz

MAGYAR AGRÁR- ÉS ÉLETTUDOMÁNYI EGYETEM  
TÁJÉPÍTÉSZETI, TELEPÜLÉSTERVEZÉSI ÉS  
DÍSZKERTÉSZETI INTÉZET  
KERTMŰVÉSZETI ÉS KERTÉPÍTÉSZETI TANSZÉK

TÁJÉPÍTÉSZMÉRNÖK MSC

### Cinkotai régi temető újrahasznosításának terve

hallgató: Nagy Bernadett Enikő

konzulens: Dr. Geccséné Dr. Tar Imola

### Részletrajz - Emlékfal


méretarány: M=1:20

dátum: 2023.11. 06


tervlap száma: R-07




A - kerítés szakasz M=1:200

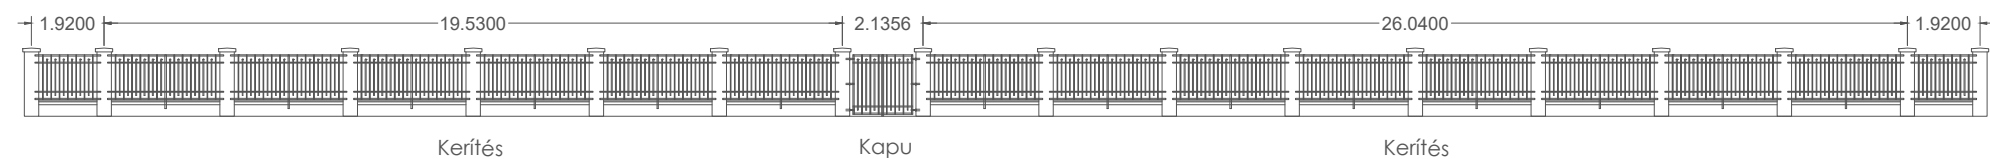



B - kerítés szakasz M=1:200

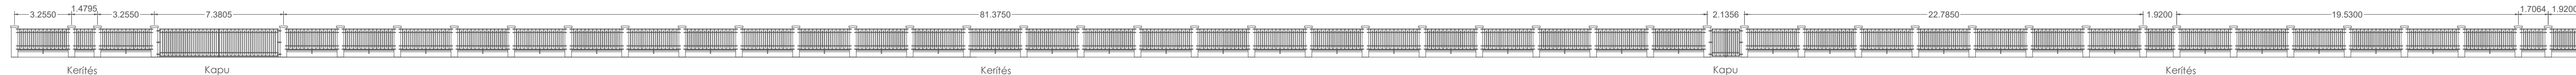

Kerítésmező nézet M=1:25

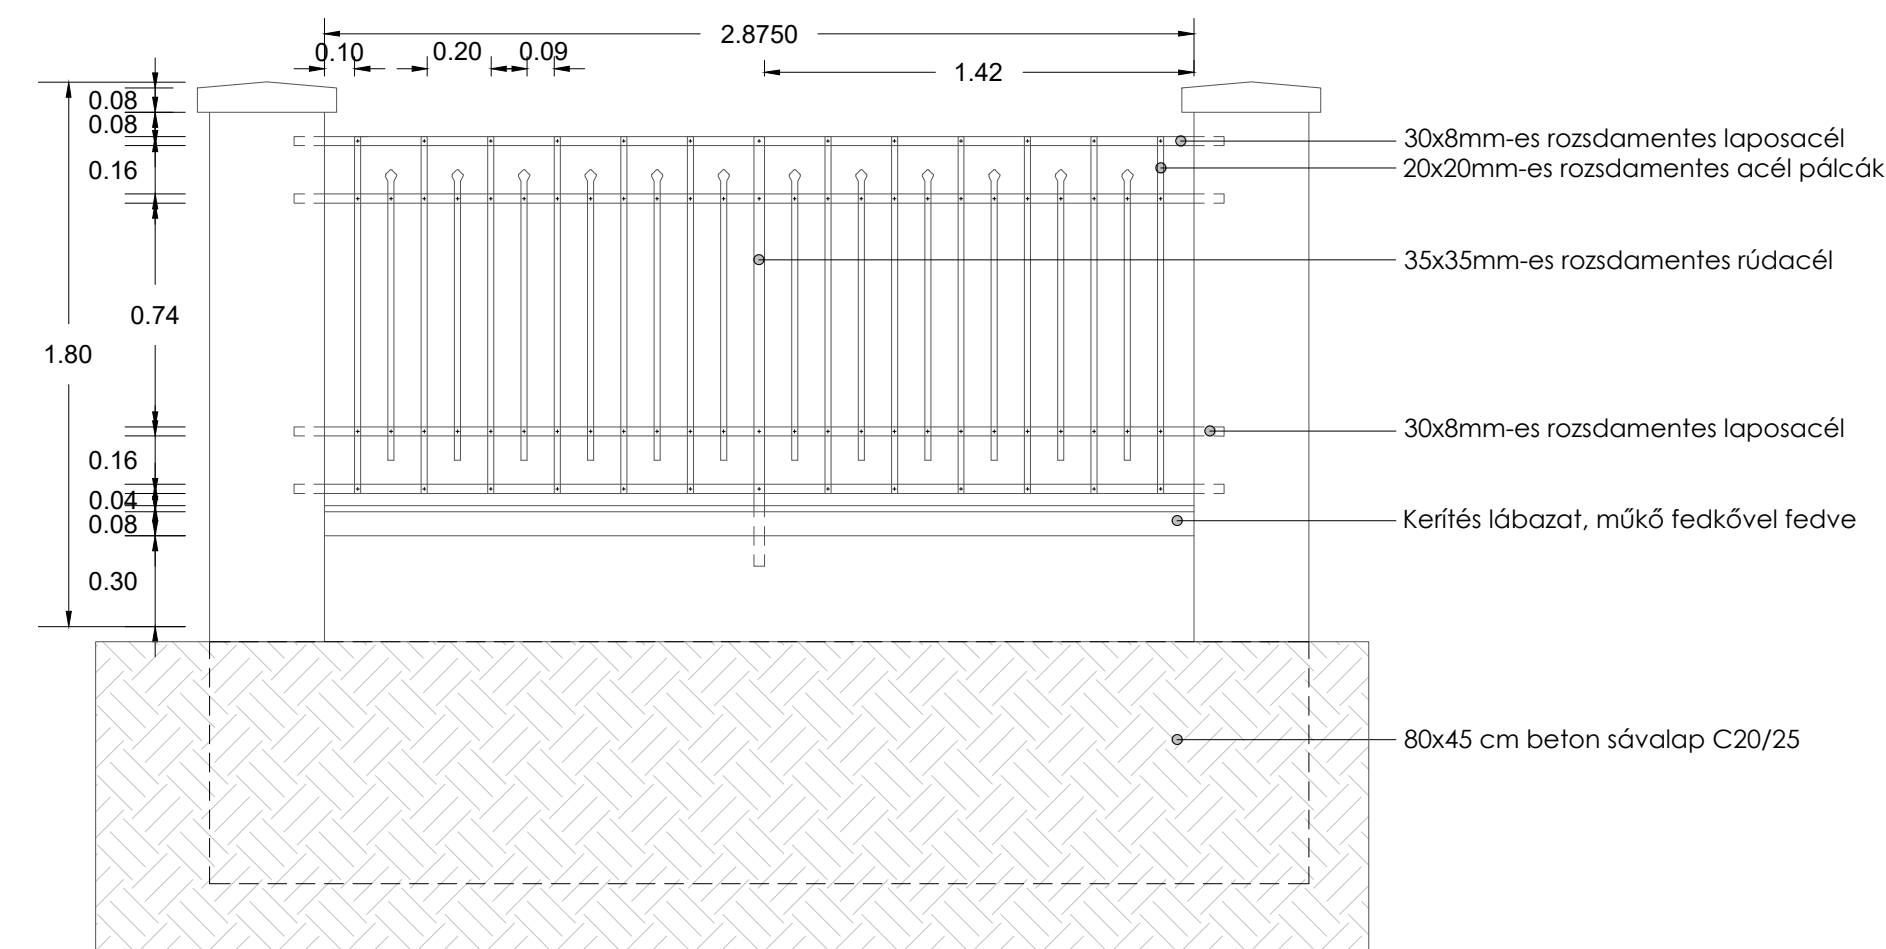

Kapu nézet M=1:25

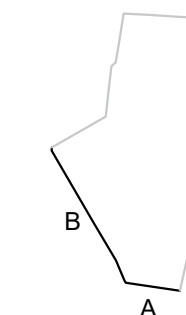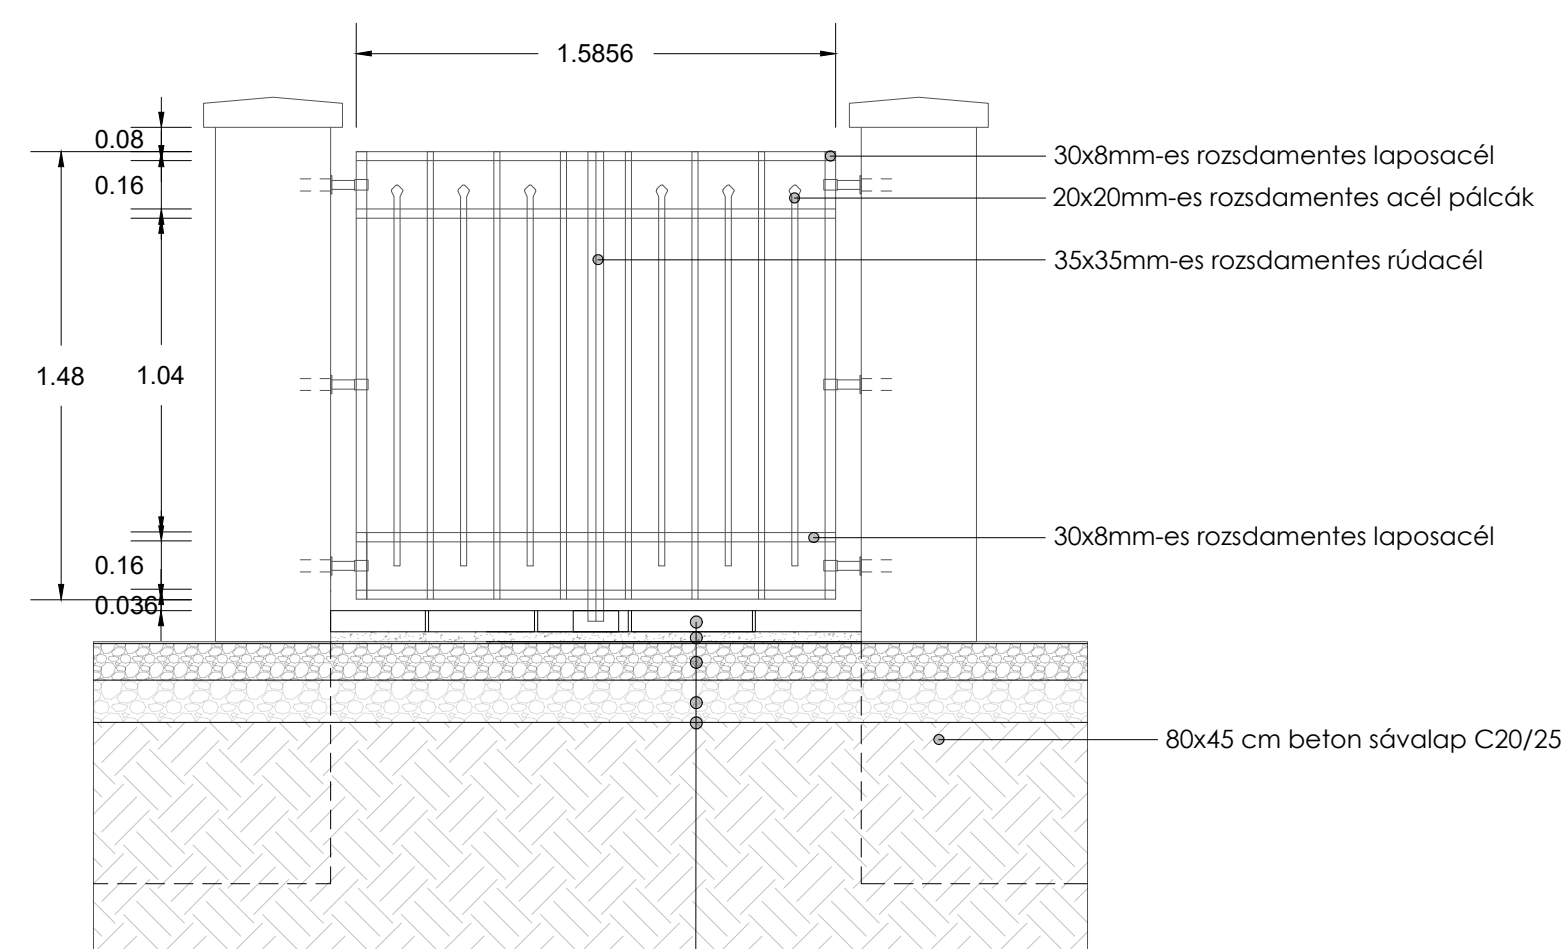

DIPLOMATERV  
2023/2024 ősz

MAGYAR AGRÁR- ÉS ÉLETTUDOMÁNYI EGYETEM  
TÁJÉPÍTÉSZETI, TELEPÜLÉSTERVEZÉSI ÉS  
DÍSZKERTÉSZETI INTÉZET  
KERTMŰVÉSZETI ÉS KERTÉPÍTÉSZETI TANSZÉK  
TÁJÉPÍTÉSZMÉRNÖK MSC

**Cinkotai régi temető  
újrahasznosításának terve**

hallgató: **Nagy Bernadett Enikő**

konzulens: **Dr. Geccséné Dr. Tar Imola**

**Részletrajz -  
Kerítés és kapu**

méretarány: M=1:200, 1:25

dátum: 2023.11.06

tervlap száma: **R-08**