

Diplomaterv 2023/2024

MAGYAR AGRÁR- ÉS ÉLETTUDOMÁNYI EGYETEM  
TÁJÉPÍTÉSZETI KAR  
KERT- ÉS SZABADTÉRTERVEZÉSI TANSZÉK

TÁJÉPÍTÉSZMÉRNÖK MSC SZAK

## Kortárs emlékhely Pozsonyligetfalun

hallgató: Mezei Bálint László

konzulens: Karlócainé Dr. Bakay Eszter

## Kiviteli tervdokumentáció

dátum: 2023.11.06.

# Diplomaterv 2023/2024

MAGYAR AGRÁR- ÉS ÉLETTUDOMÁNYI EGYETEM  
TÁJÉPÍTÉSZETI KAR  
KERT- ÉS SZABADTÉRTERVEZÉSI TANSZÉK


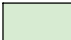





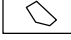



TÁJÉPÍTÉSZMÉRNÖK MSC SZAK

## Kortárs emlékhely Pozsonyligetfalun

hallgató: **Mezei Bálint László**

konzulens: **Karlóciné Dr. Bakay Eszter**

### Jelmagyarázat:

-  Meglévő betonlap burkolatú út
-  Meglévő bozótos
-  Meglévő gyeplő
-  Meglévő lombhullató fa
-  Meglévő szoliter cserje
-  Sárkányfogak
-  Kugelstand
-  Meglévő emlékmű
-  Szintvonalak (10 cm)
-  440 kW-os légvezeték oszlopa
-  440 kW-os légvezeték védőtávolsága


### Meglévő állapot



méretarány: **M=1:500**

dátum: **2023.11.06.**

tervlap száma: **K-01**

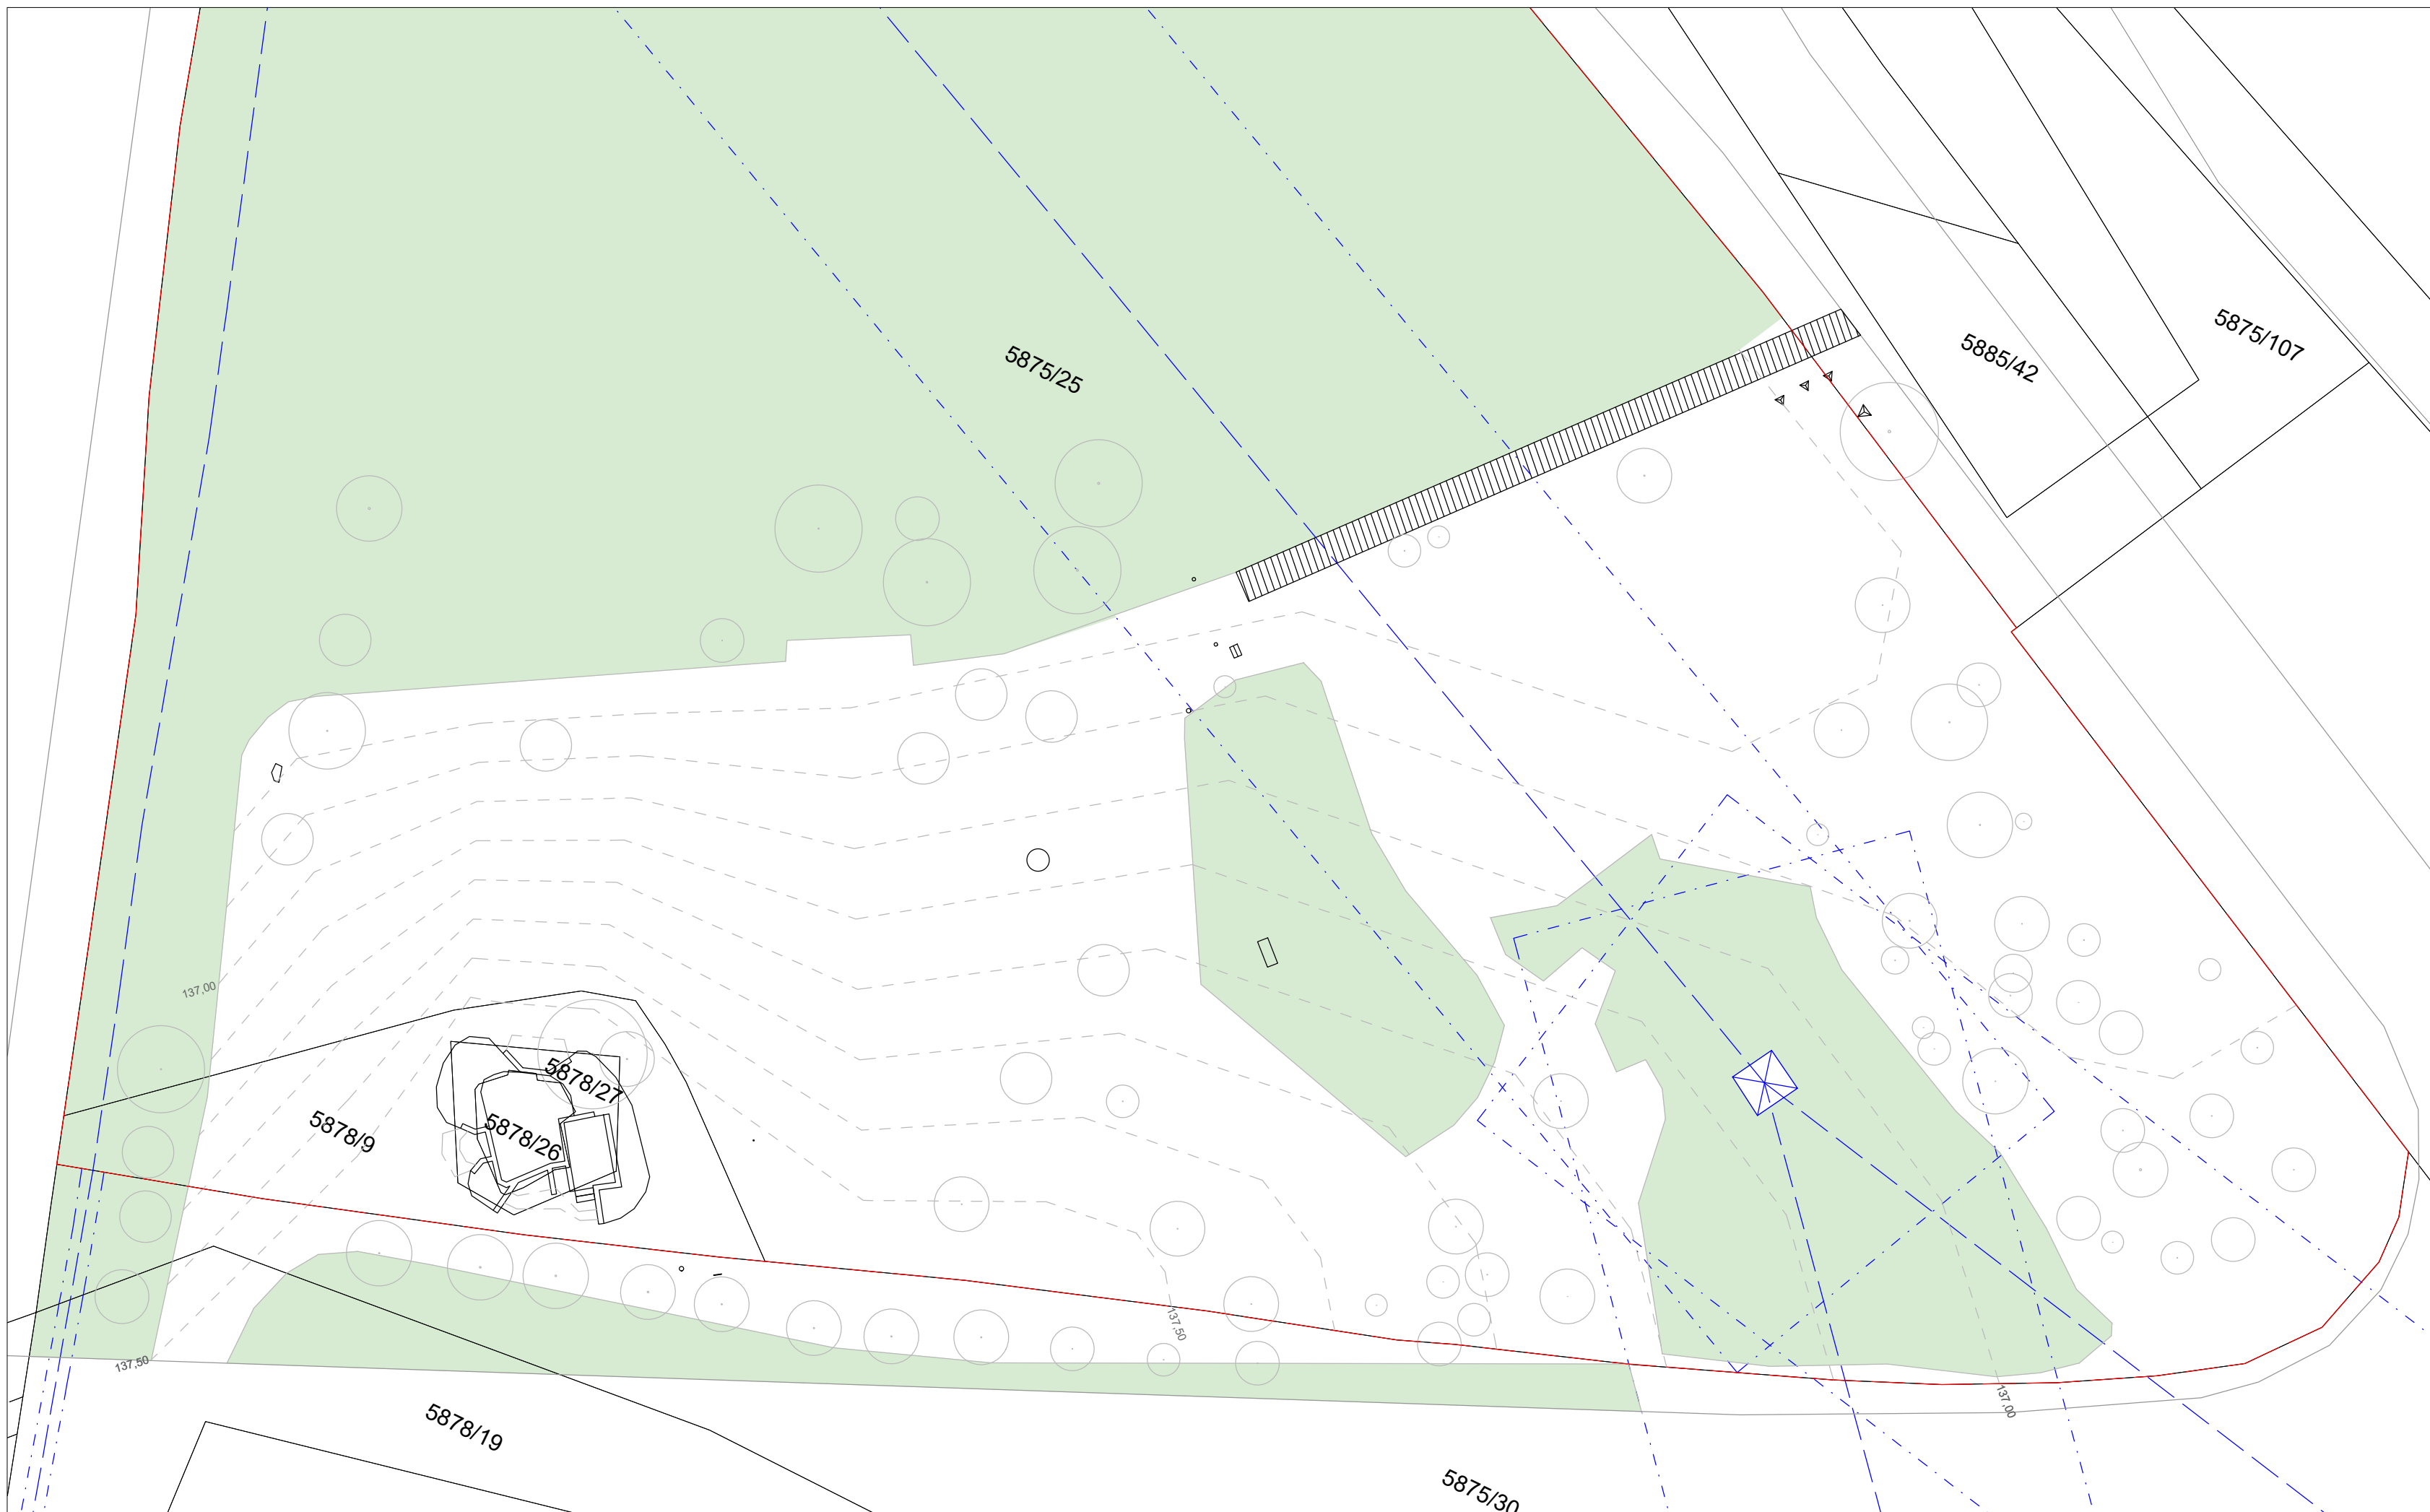



# Diplomaterv 2023/2024

MAGYAR AGRÁR- ÉS ÉLETTUDOMÁNYI EGYETEM  
TÁJÉPÍTÉSZETI KAR  
KERT- ÉS SZABADTÉRTERVEZÉSI TANSZÉK

TÁJÉPÍTÉSZMÉRNÖK MSC SZAK

## Kortárs emlékhely Pozsonyligetfalun

hallgató: **Mezei Bálint László**

konzulens: **Karlóciné Dr. Bakay Eszter**

### Jelmagyarázat:

-  Bontandó beton lap burkolat
-  Bontandó szőtt burkolat
-  Bozótirtás
-  Kivágandó szoliter cserje
-  Bontandó (végleg) elem
-  Bontandó megtartandó elem


### Bontási terv



méretarány: **M=1:500**

dátum: **2023.11.06.**

tervlap száma: **K-02**

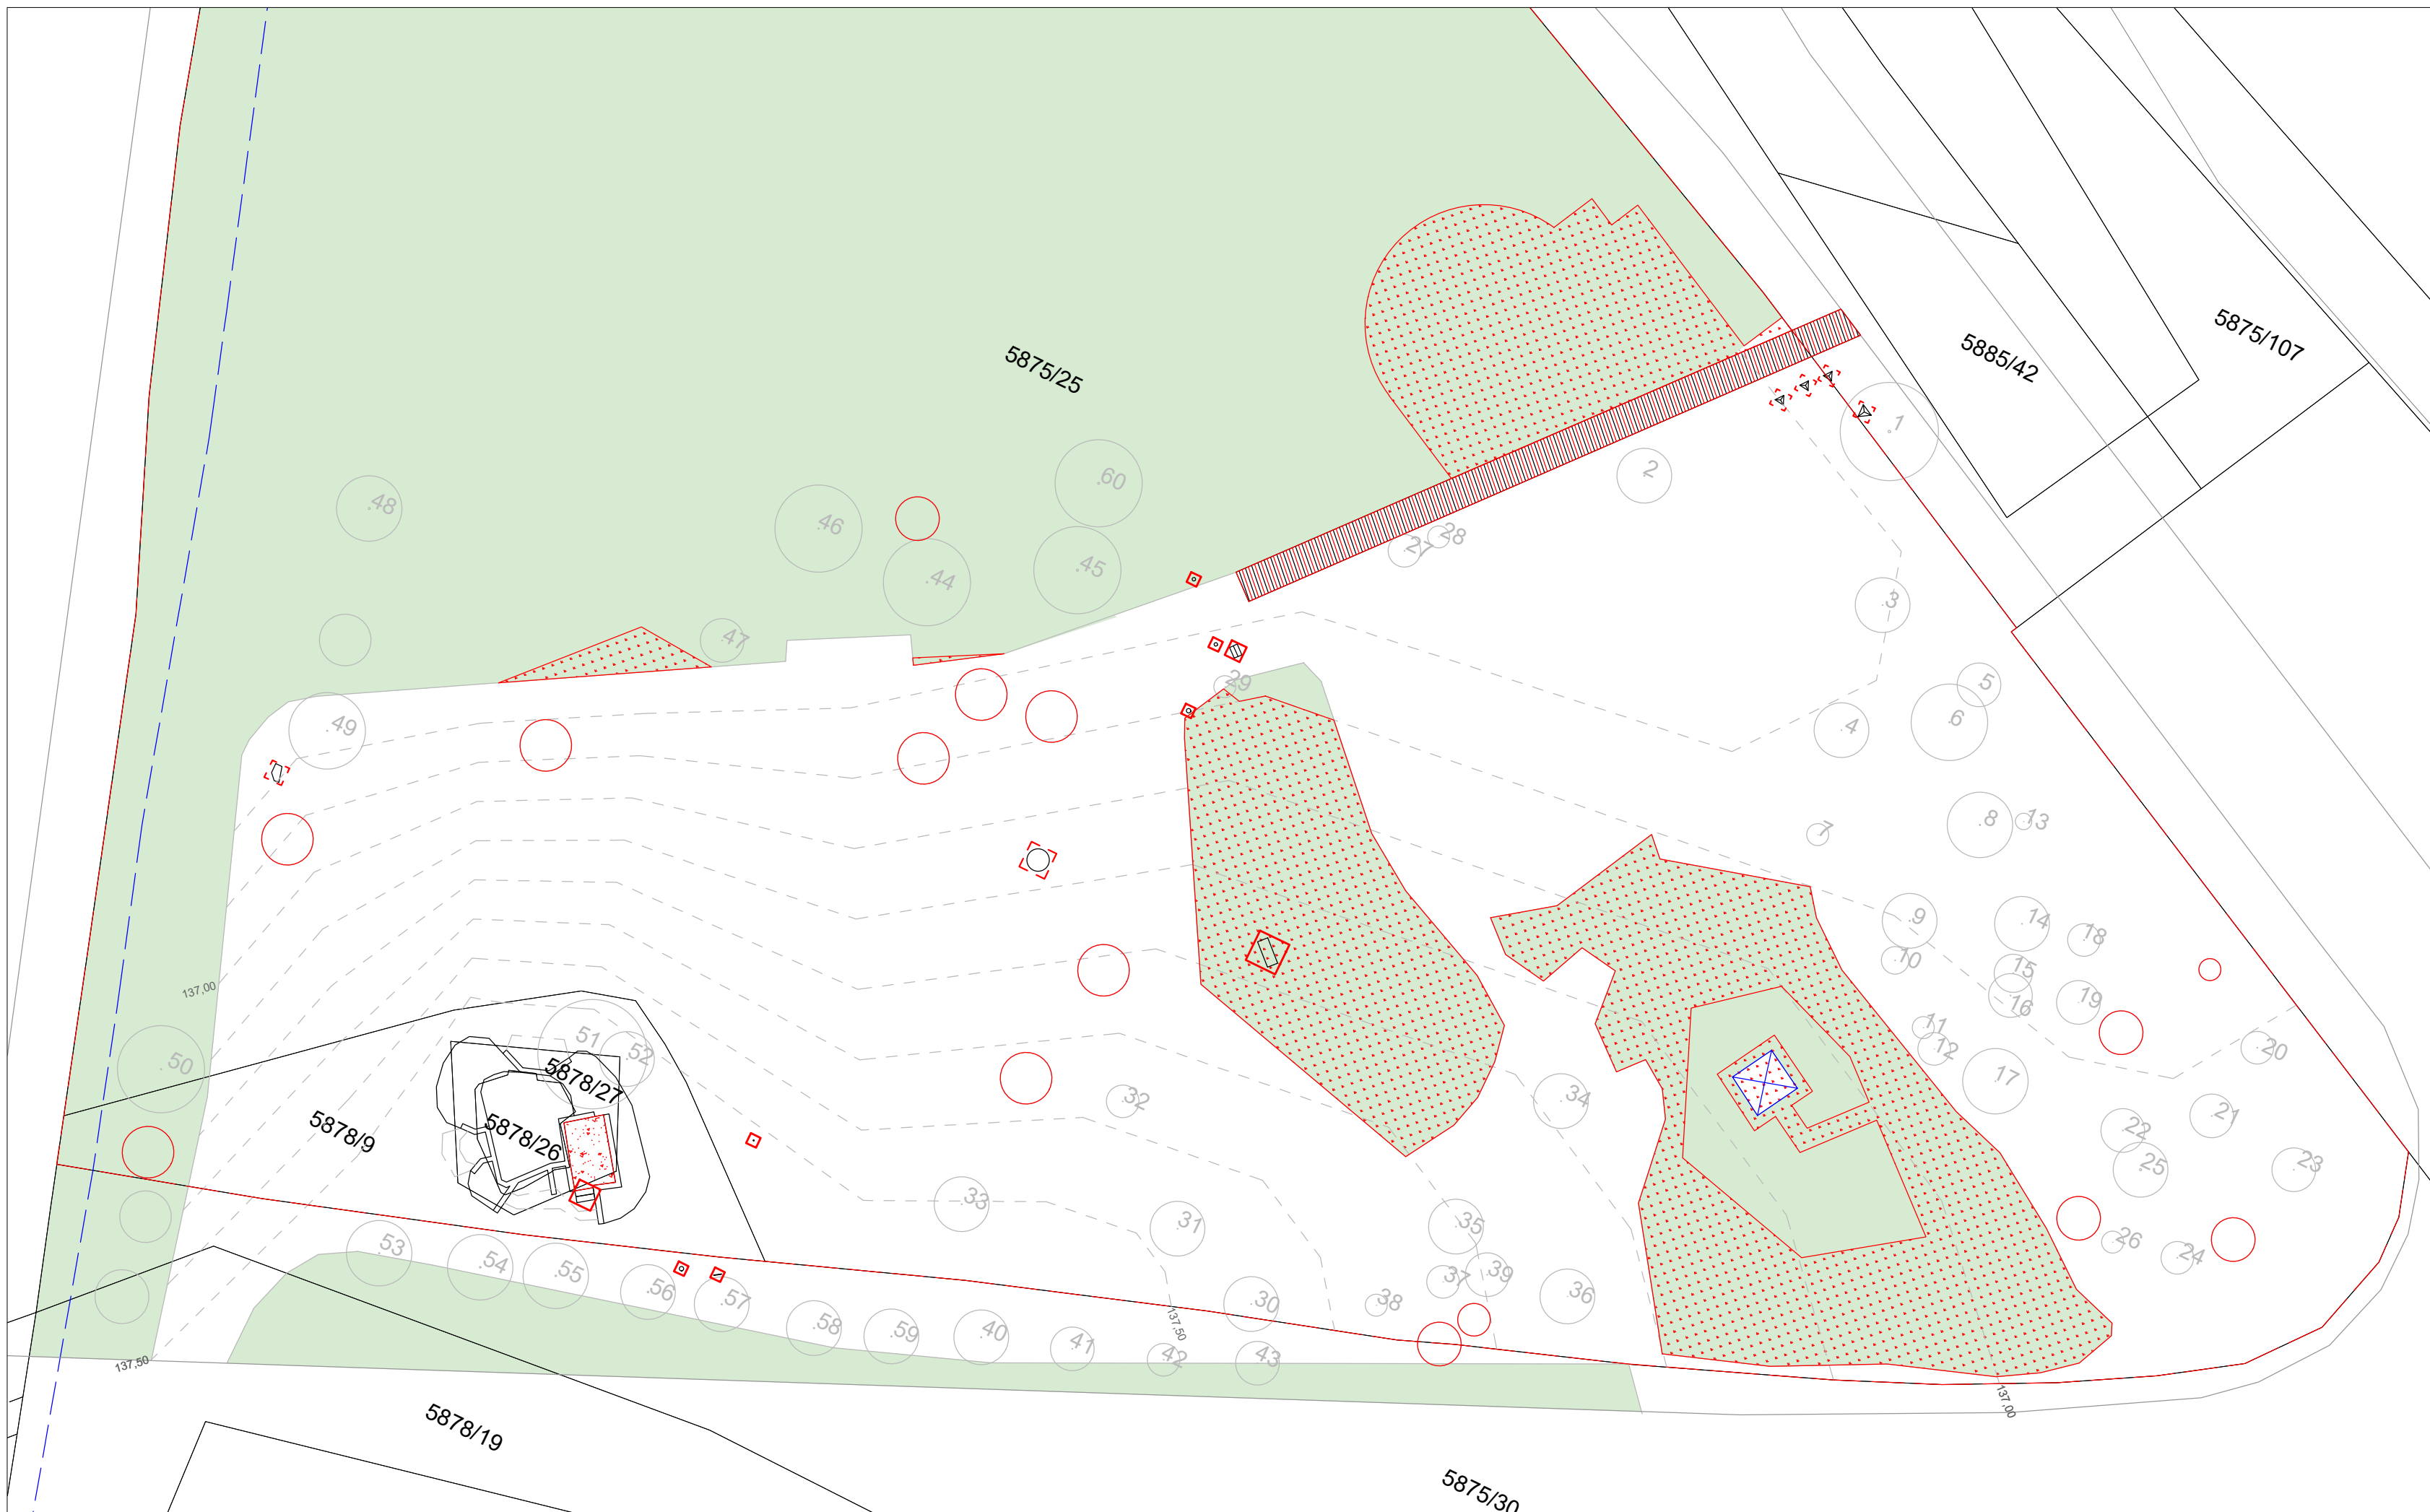

Diplomaterv 2023/2024

MAGYAR AGRÁR- ÉS ÉLETTUDOMÁNYI EGYETEM  
TÁJÉPÍTÉSZETI KAR  
KERT- ÉS SZABADTÉRTERVEZÉSI TANSZÉK






TÁJÉPÍTÉSZMÉRNÖK MSC SZAK

## Kortárs emlékhely Pozsonyligetfalun

hallgató: **Mezei Bálint László**

konzulens: **Karlóciné Dr. Bakay Eszter**

### Jelmagyarázat:

-  Kivágandó fa
-  Maradó fa
-  Maradó fa favédelmi zónája
-  Maradó fa statikai zónája
-  Anyagdeponálási zónák

### Favédelmi és fakivágási terv



méretarány: **M=1:500**

dátum: **2023.11.06.**

tervlap száma: **K-03**





## Kortárs emlékhely Pozsonyligetfalun

hallgató: **Mezei Bálint László**

konzulens: **Karlócai Dr. Bakay Eszter**

### Jelmagyarázat:

- Tervezett seprűzött beton burkolat
- Tervezett stabilizer burkolat
- Tervezett gyeprács burkolat
- Tervezett ragasztott kavics burkolat
- Tervezett zúzottkő burkolat
- Meglévő maradó fa
- Tervezett fa
- Tervezett magas cserje
- Tervezett alacsony cserje
- Tervezett talajtakaró, élő
- Tervezett gyeppel
- Tervezett extenzív gyeppelület
- Szintvonal (50 cm)
- Szintvonal (1 m)
- Maradó fa favédelmi zónája
- Maradó fa statikai zónája

### Kertépítészeti terv



méretarány: **M=1:500**

dátum: **2023.11.06.**

tervlap száma: **K-04**





Diplomaterv 2023/2024

MAGYAR AGRÁR- ÉS ÉLETTUDOMÁNYI EGYETEM  
TÁJÉPÍTÉSZETI KAR  
KERT- ÉS SZABADTÉRTERVEZÉSI TANSZÉK

TÁJÉPÍTÉSZMÉRNÖK MSC SZAK

## Kortárs emlékhely Pozsonyligetfalun

hallgató: Mezei Bálint László

konzulens: Karlóciné Dr. Bakay Eszter

### Jelmagyarázat:

- Tervezett seprűzött beton burkolat
- Tervezett szórt burkolat
- Tervezett ragasztott kavics burkolat
- Meglévő maradó fa
- Tervezett fa
- Tervezett magas cserje
- Tervezett alacsony cserje
- Tervezett talajtakaró, évelő
- Tervezett gyeplő
- Szintvonal (50 cm)
- Szintvonal (1 m)

### Színezett kertépítészeti terv



méretarány: M=1:500

dátum: 2023.11.06.

tervlap száma: K-04\_2




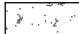

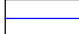




## Kortárs emlékhely Pozsonyligetfalun

hallgató: **Mezei Bálint László**

konzulens: **Karlóciné Dr. Bakay Eszter**

### Jelmagyarázat:

-  Tervezett nem vízáteresztő burkolat
-  Tervezett vízáteresztő burkolat
-  Tervezett zöldfelület
-  Tervezett résfolyóka
-  Tervezett sekély fektetésű vízvezető csatorna
-  Tervezett állapot metszetei


### Tereprendezési és vízelvezetési terv



méretarány: **M=1:500**

dátum: **2023.11.06.**

tervlap száma: **K-05**

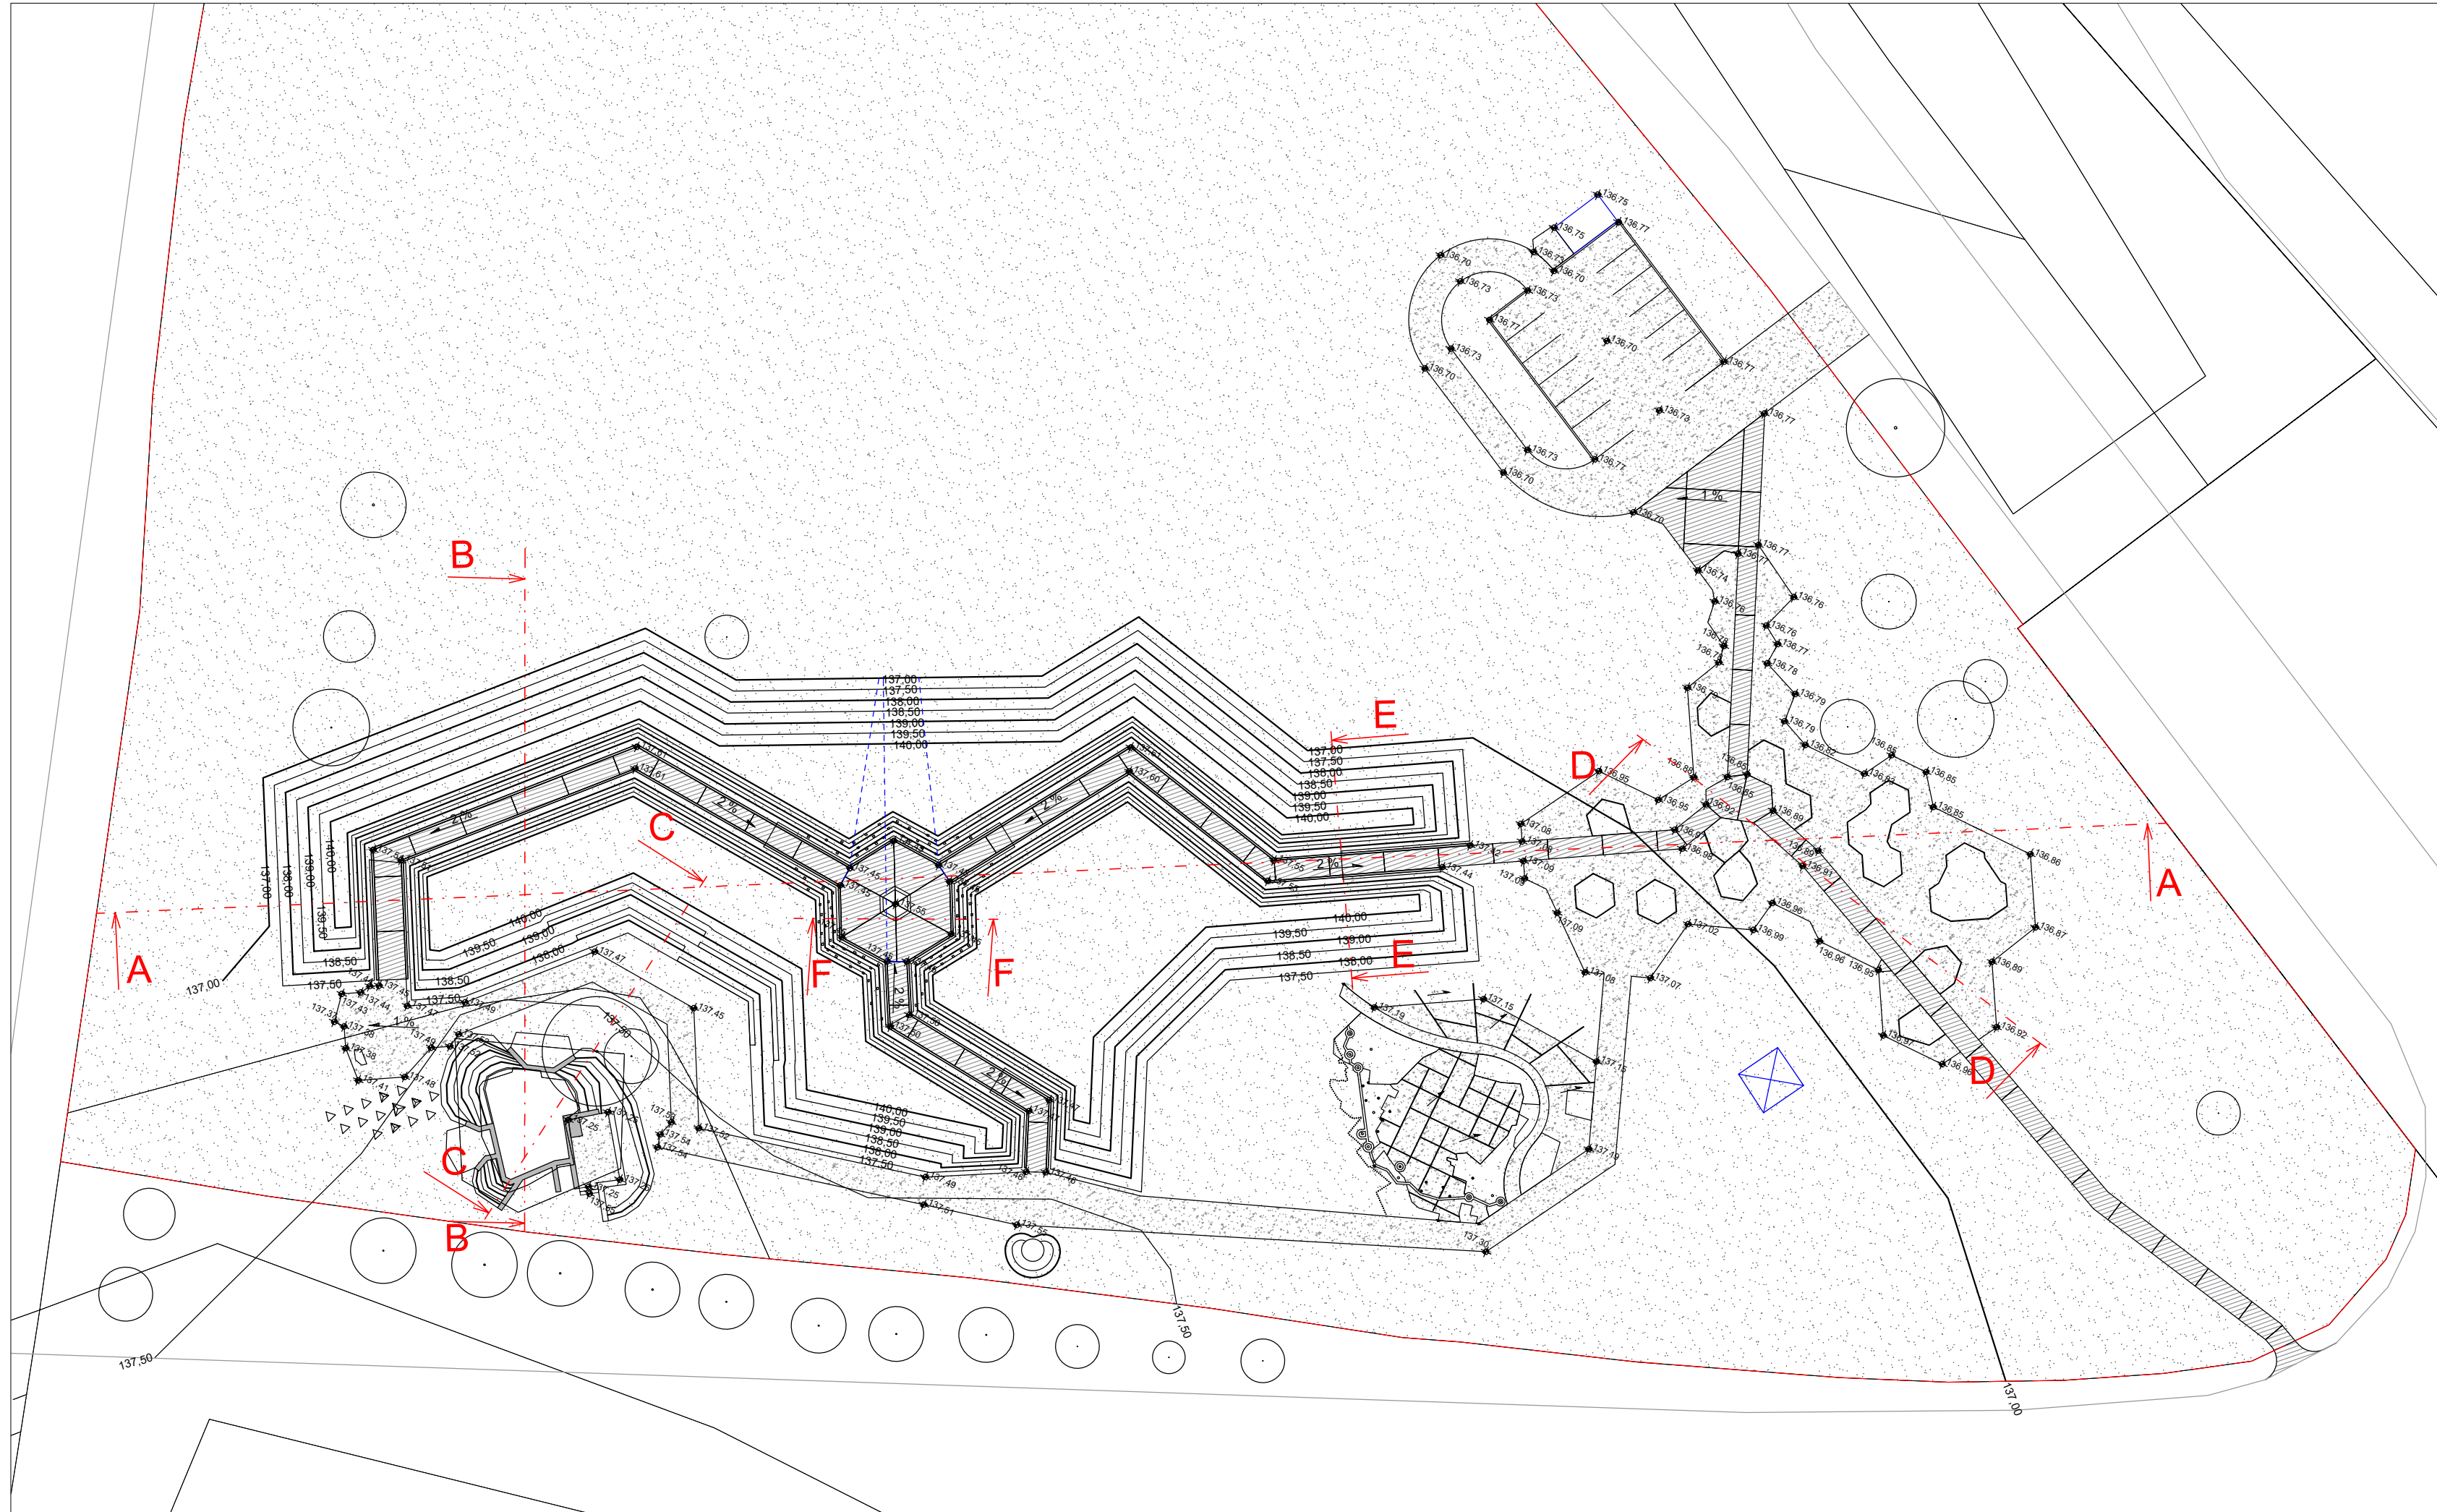



Diplomaterv 2023/2024

MAGYAR AGRÁR- ÉS ÉLETTUDOMÁNYI EGYETEM  
TÁJÉPÍTÉSZETI KAR  
KERT- ÉS SZABADTÉRTERVEZÉSI TANSZÉK

TÁJÉPÍTÉSZMÉRNÖK MSC SZAK

## Kortárs emlékhely Pozsonyligetfalun

hallgató: Mezei Bálint László

konzulens: Karlócainé Dr. Bakay Eszter

Tervezési terület: 28877 m<sup>2</sup>  
Zöldfelület: 25972 m<sup>2</sup>  
Zöldfelület arány: 90 %


### Zöldfelület idomterv



méretarány: M=1:500

dátum: 2023.11.06.

tervlap száma: **K-06**

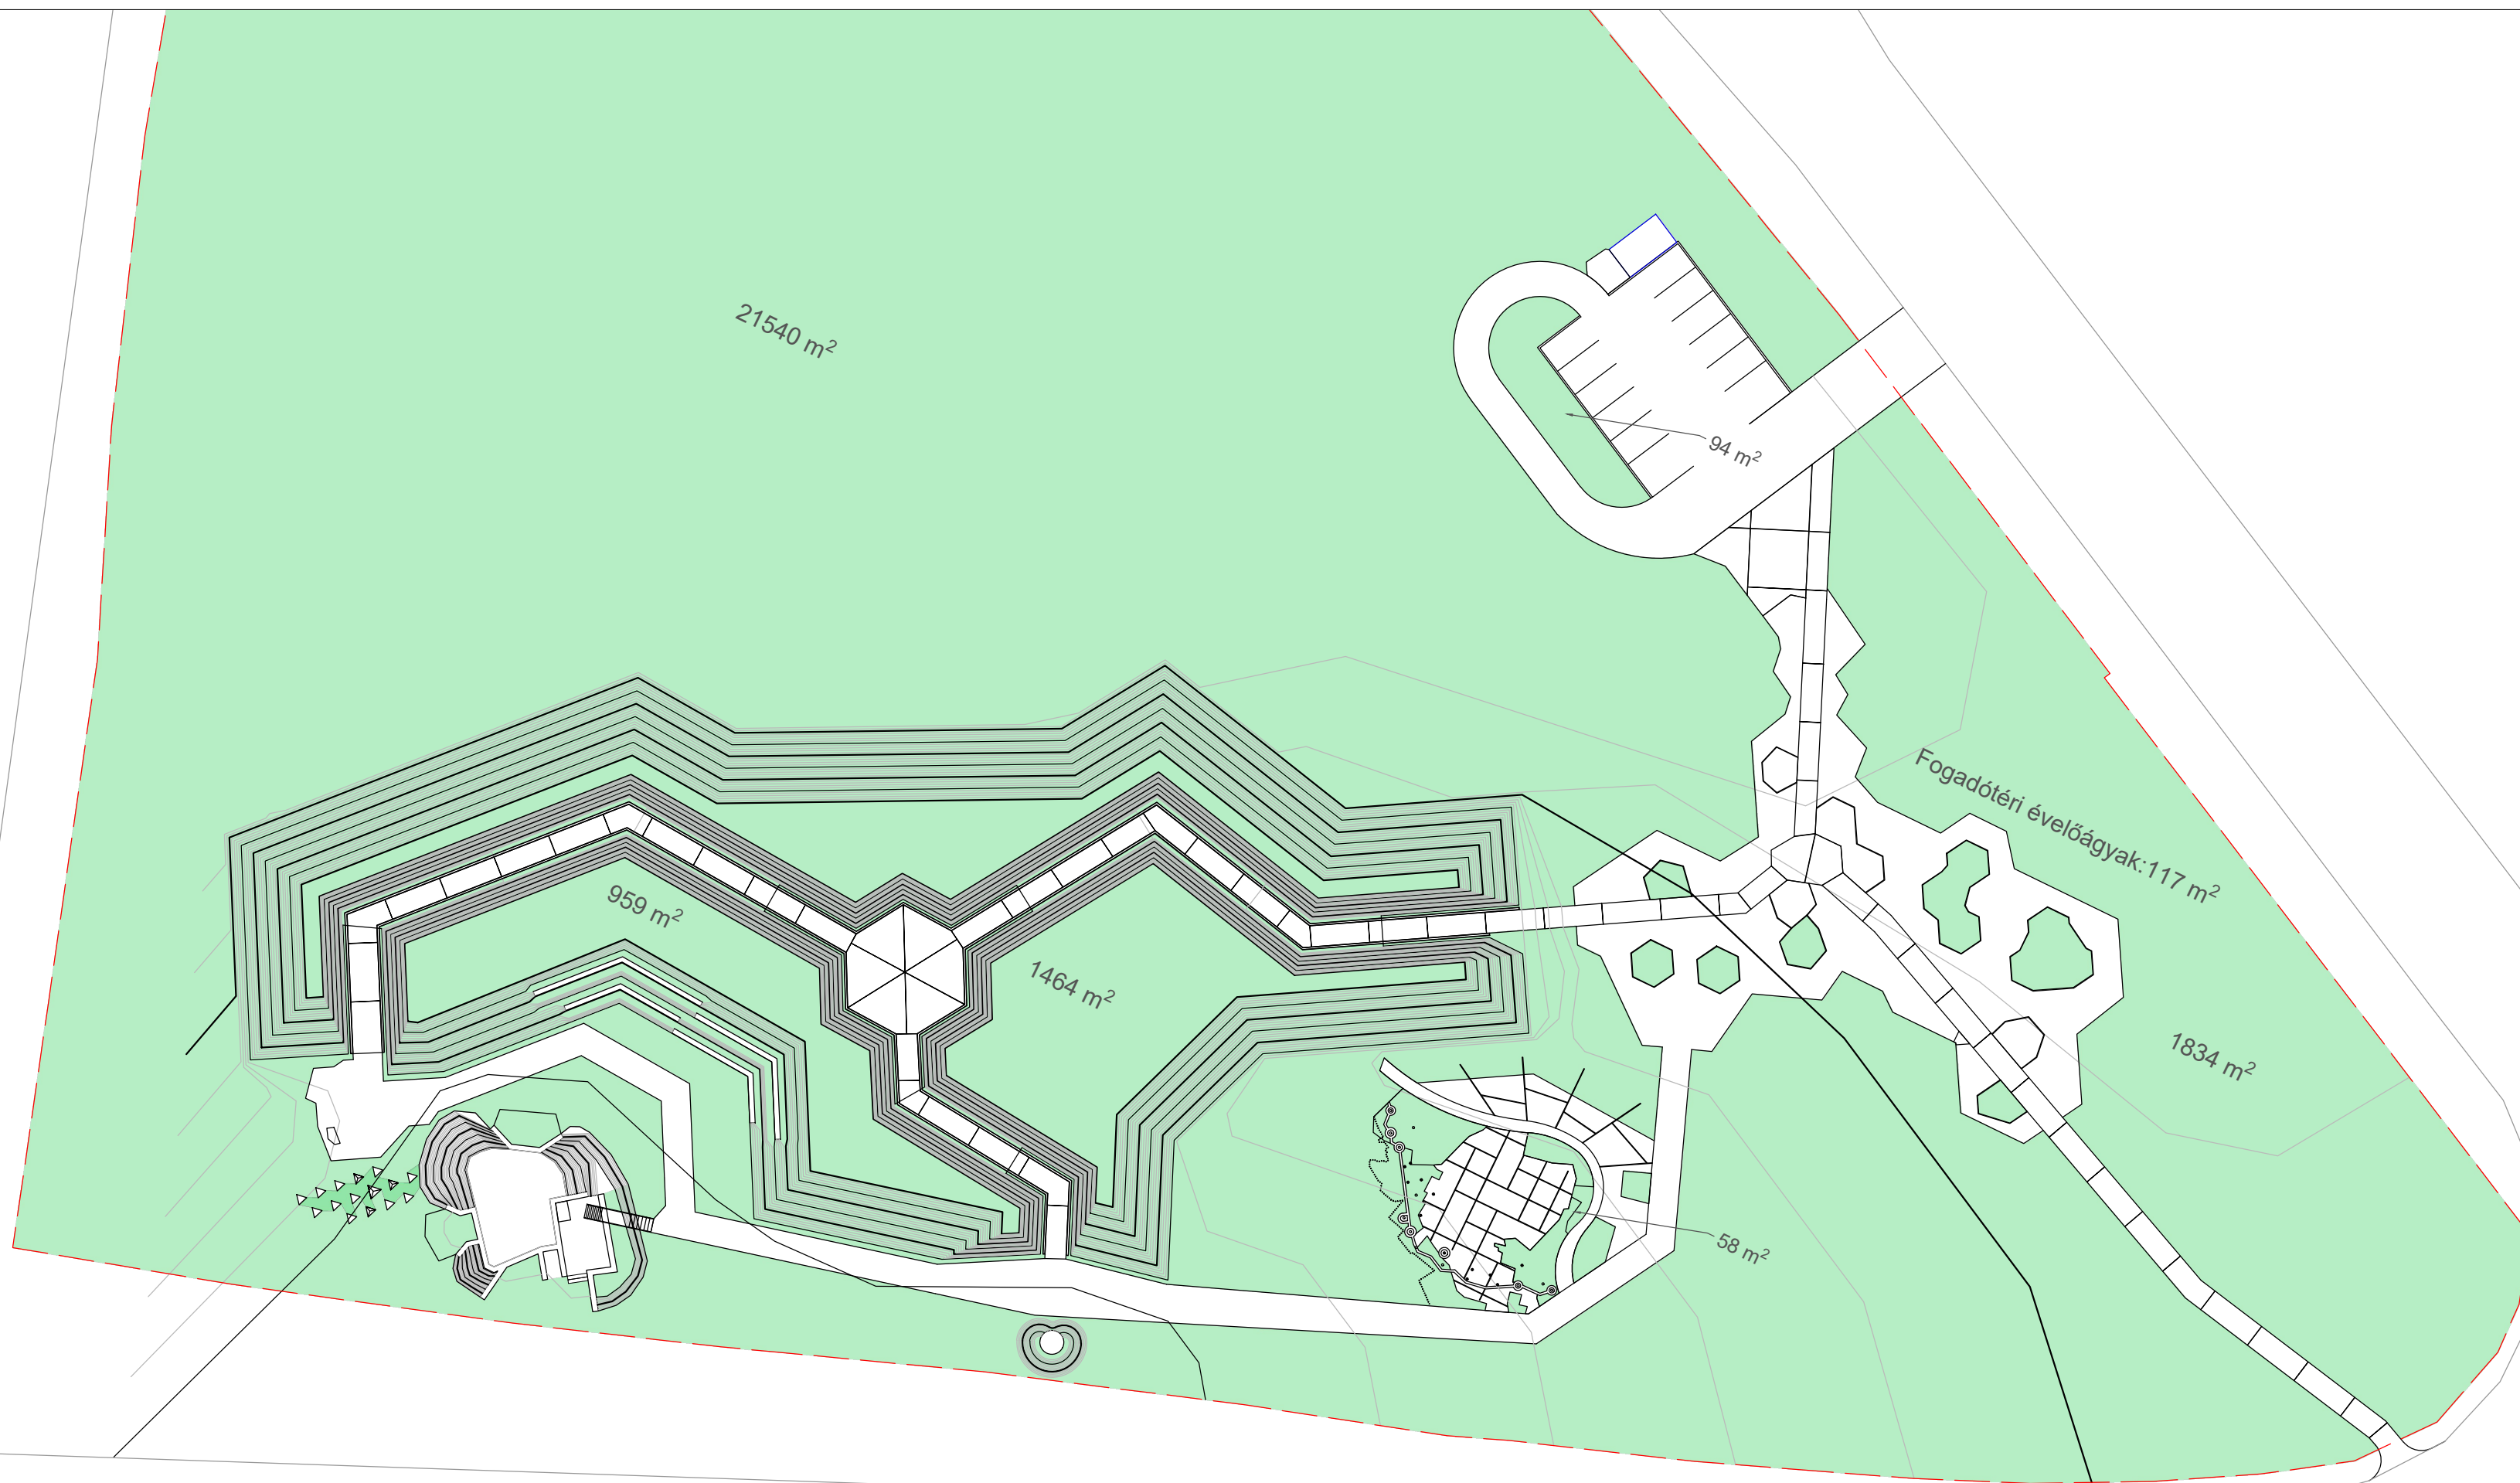



Diplomaterv 2023/2024

MAGYAR AGRÁR- ÉS ÉLETTUDOMÁNYI EGYETEM  
TÁJÉPÍTÉSZETI KAR  
KERT- ÉS SZABADTÉRTERVEZÉSI TANSZÉK












 




TÁJÉPÍTÉSZMÉRNÖK MSC SZAK

## Kortárs emlékhely Pozsonyligetfalun

hallgató: **Mezei Bálint László**

konzulens: **Karlócai Dr. Bakay Eszter**

### Jelmagyarázat:

-  Tervezett seprűzött beton burkolat
-  Tervezett stabilizer burkolat
-  Tervezett zúzottkő burkolat
-  Meglévő maradó fa
-  Tervezett fa
-  Tervezett évelő
-  Tervezett gyeplő
-  Tervezett pad
-  Tervezett hulladékgyűjtő
-  Tervezett ivókút
-  Tervezett kerékpártároló
-  Tervezett beton táblafal
-  Szintvonal (1 m)
-  Szintvonal (10 cm)
-  Maradó fa favédelmi zónája
-  Maradó fa statikai zónája


## Fogadóter kertépítészeti terve



méretarány: **M=1:200**

dátum: **2023.11.06.**

tervlap száma: **RT-K-01\_1**

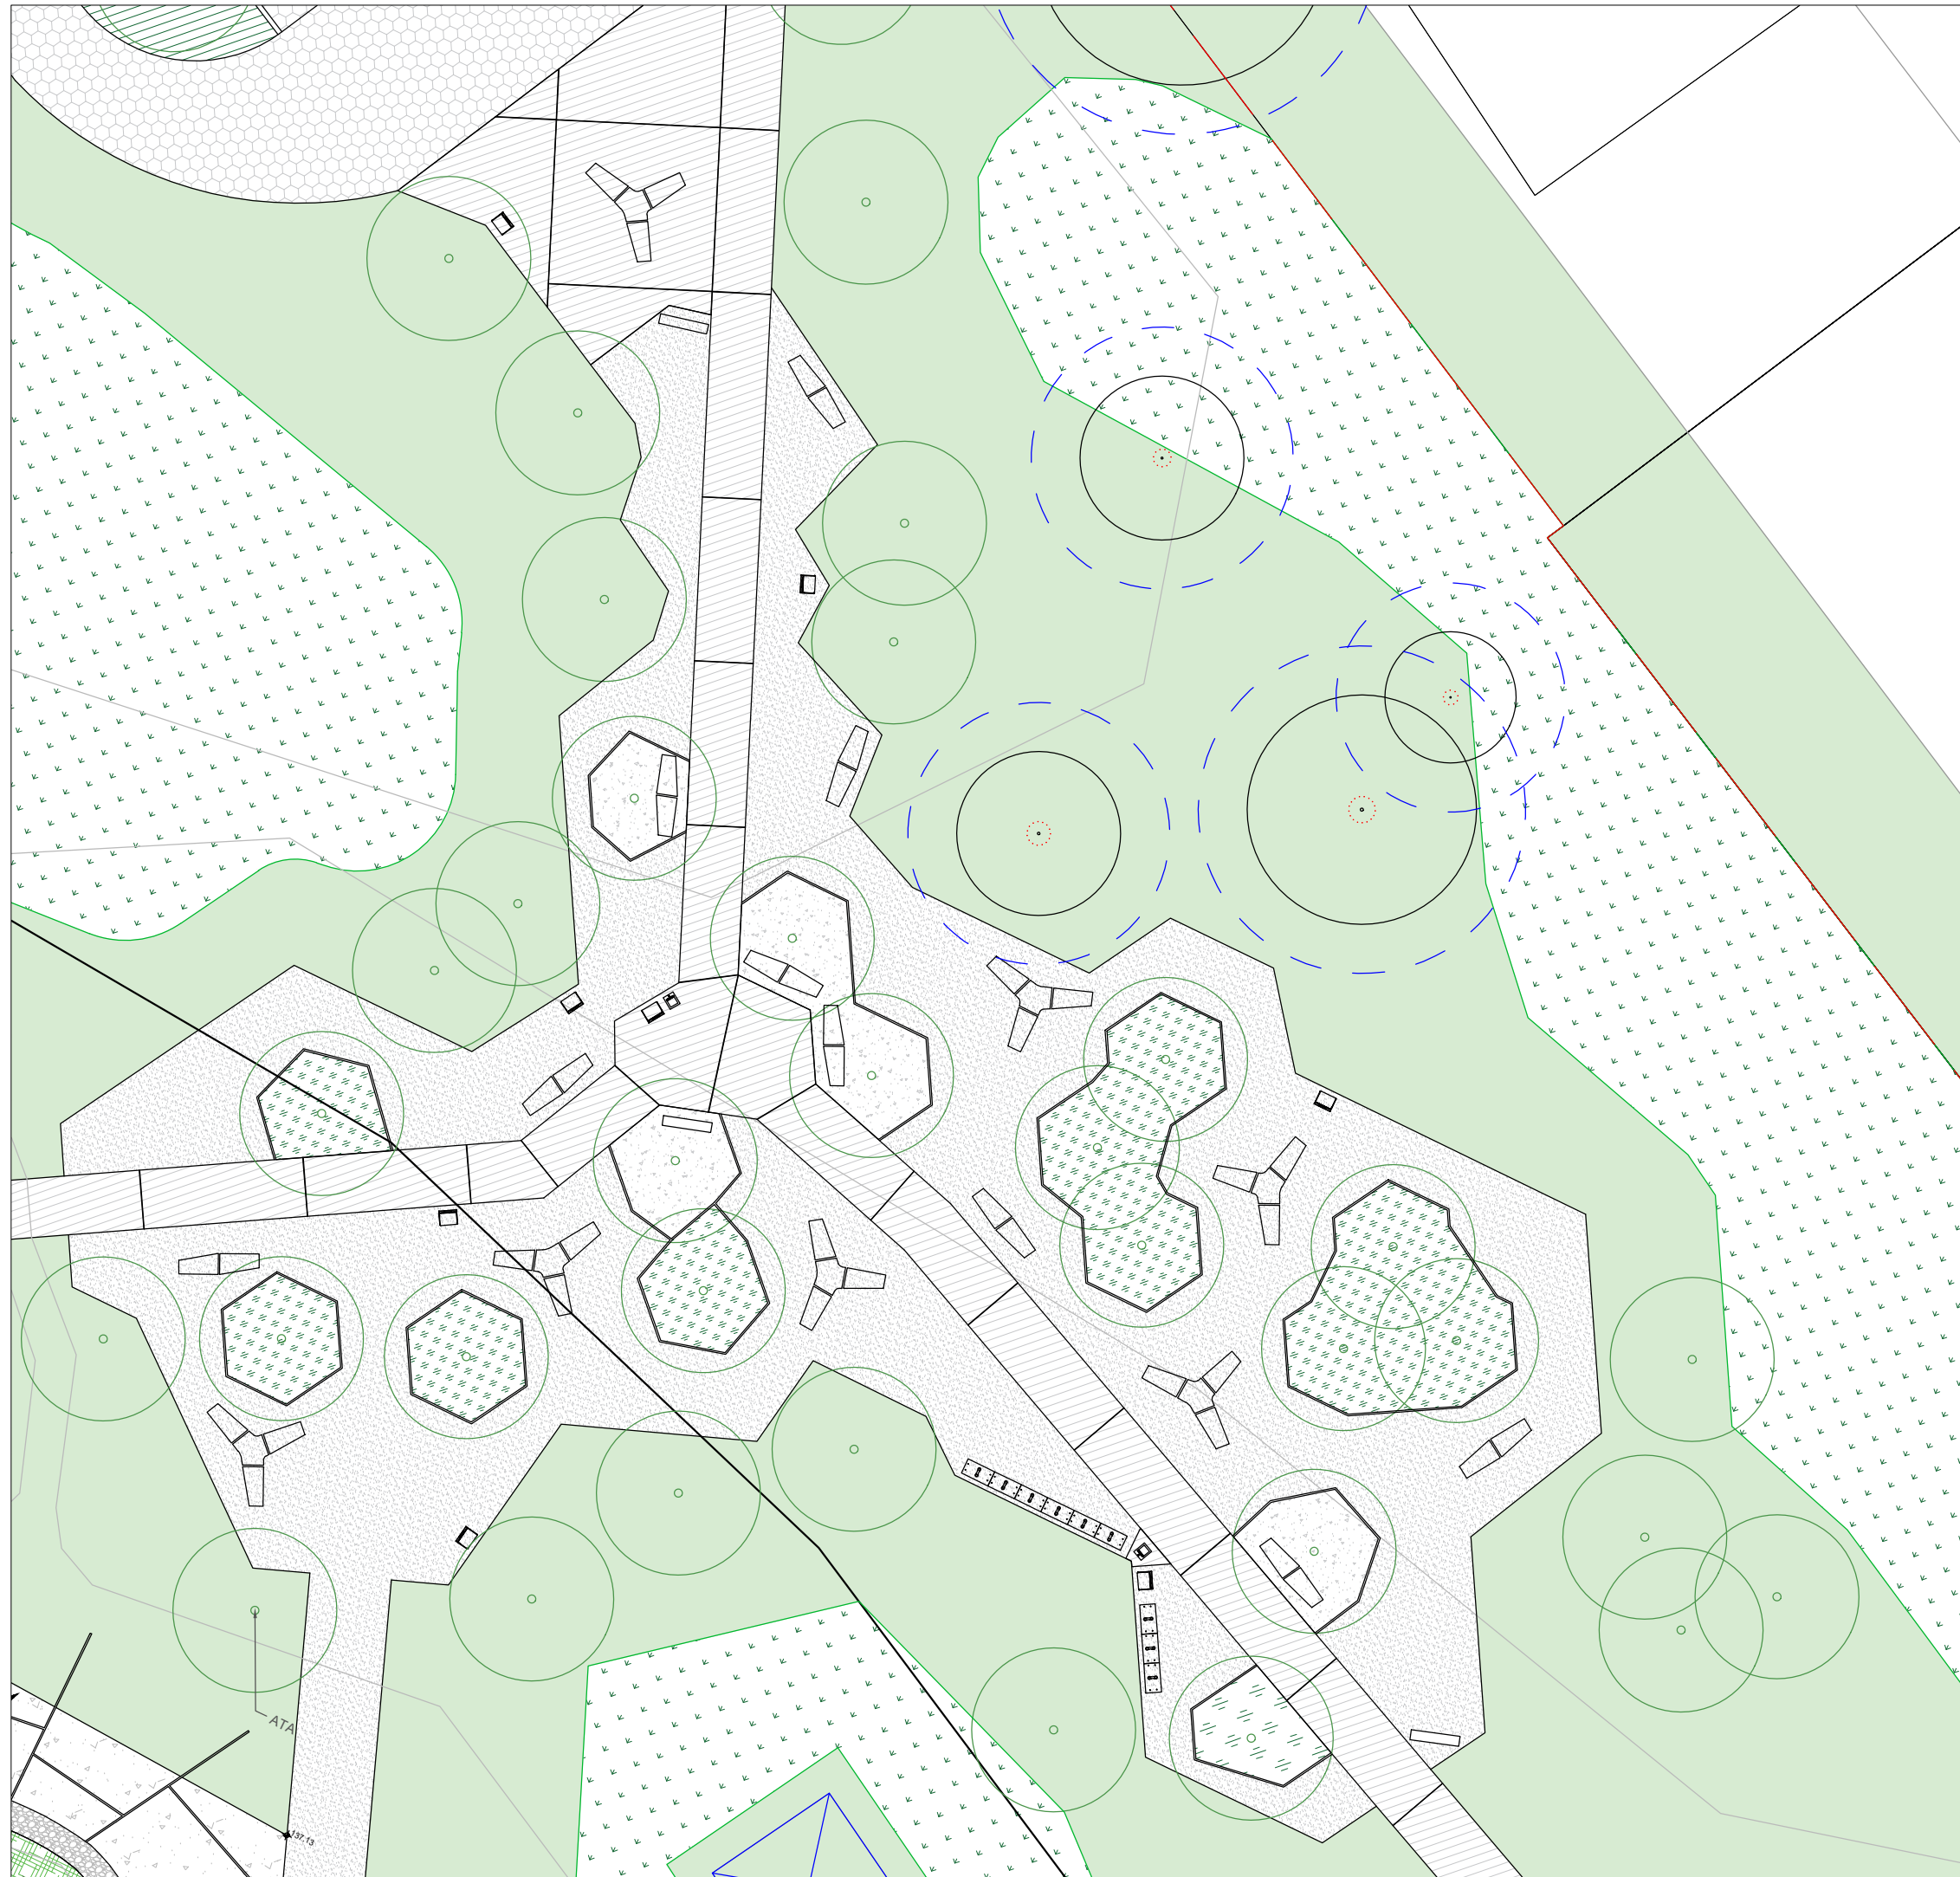



## Kortárs emlékhely Pozsonyligetfalun

hallgató: **Mezei Bálint László**

konzulens: **Karlócai Dr. Bakay Eszter**

### Jelmagyarázat:

-  Tervezett stabilizer burkolat
-  Tervezett zúzottkő burkolat
-  Tervezett ragasztott kavics burkolat
-  Tervezett fa
-  Tervezett alacsony cserje
-  Tervezett gyeplépcső
-  Tervezett pad
-  Tervezett hulladékgyűjtő
-  Szintvonal (10 cm)
-  Szintvonal (50 cm)

### Történeti térkép kertépítészeti terve



méretarány: **M=1:100**

dátum: **2023.11.06.**

tervlap száma: **RT-K-01\_2**










## Kortárs emlékhely Pozsonyligetfalun

hallgató: **Mezei Bálint László**

konzulens: **Karlócai Dr. Bakay Eszter**

### Jelmagyarázat:

-  Tervezett nem vízáteresztő burkolat
-  Tervezett vízáteresztő burkolat
-  Tervezett zöldfelület burkolat


### Történeti térkép tereprendezési és vízelvezetési terve



méretarány: **M=1:100**

dátum: **2023.11.06.**

tervlap száma: **RT-K-02\_2**

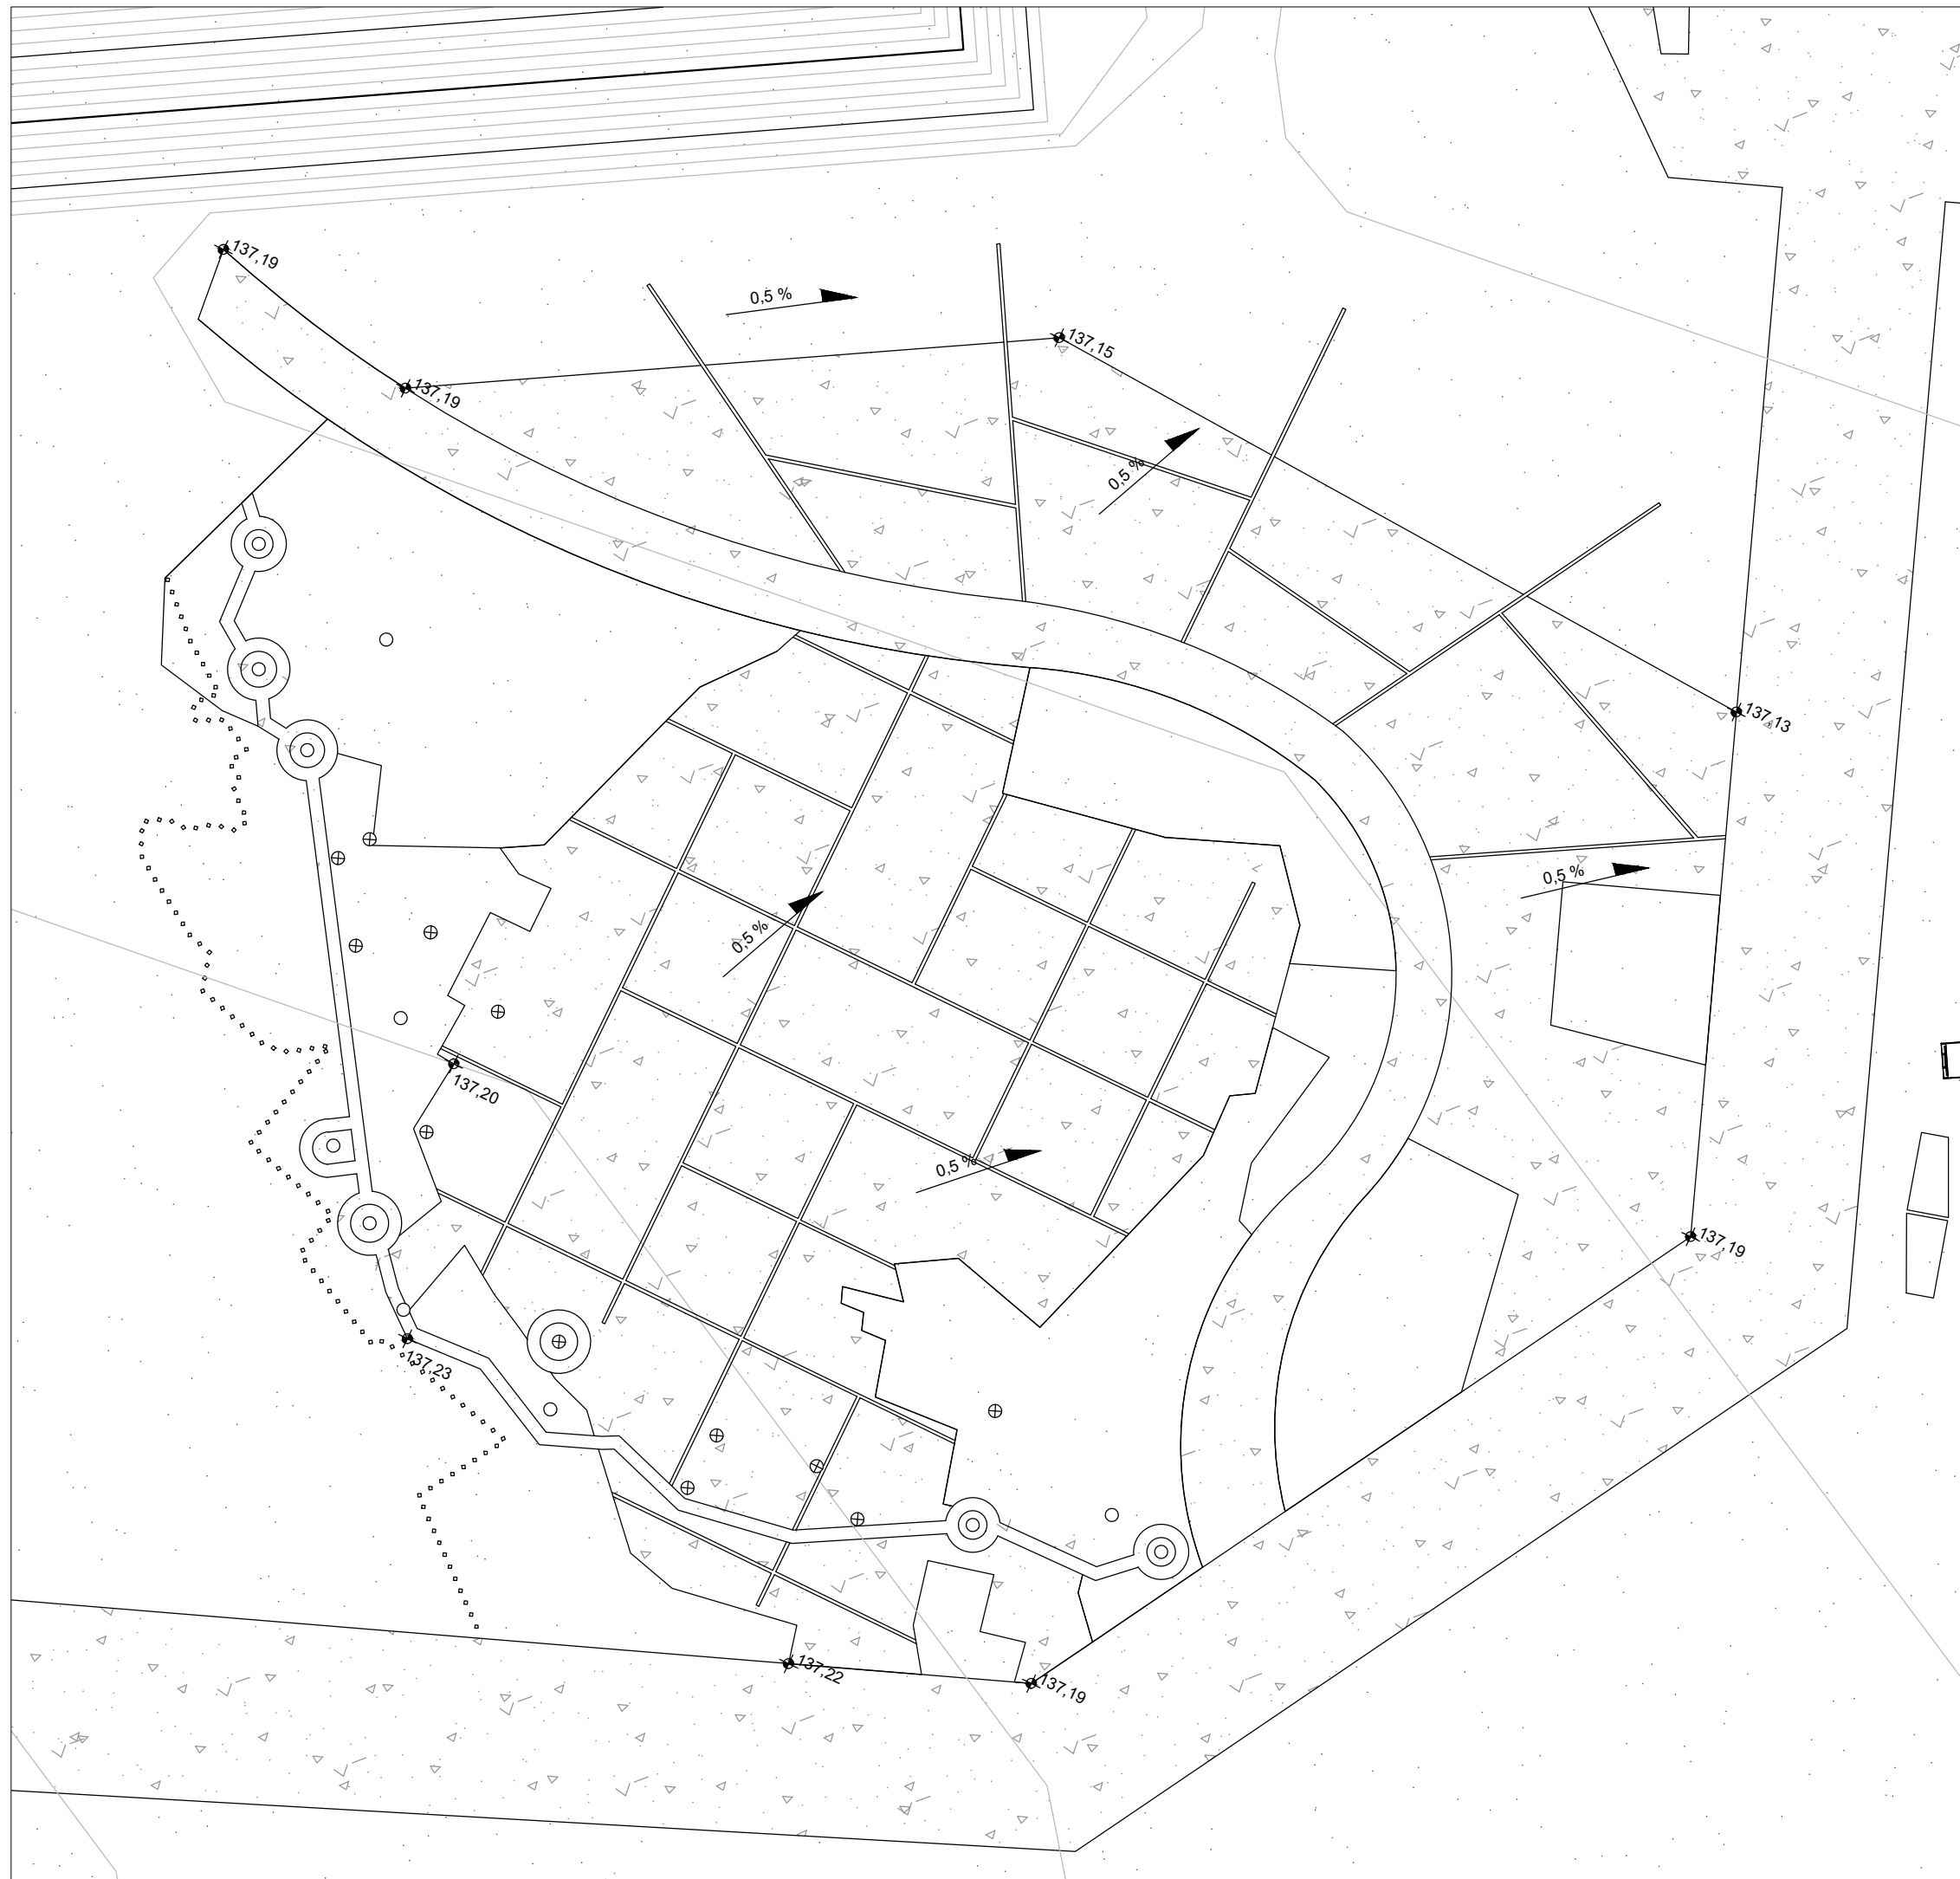

## Kortárs emlékhely Pozsonyligetfalun

hallgató: **Mezei Bálint László**

konzulens: **Karlóciné Dr. Bakay Eszter**

### Jelmagyarázat:


- ACA Acer campestre
- ATA Acer tataricum
- ASP Alnus x spaethii
- FOR Fraxinus ornus
- PAL Populus alba
- TPL Tilia platyphyllos
- Cds Cotoneaster dammeri 'Skogholm'
- Efm Euonymus fortunei 'Minimus'
- Lpm Lonicera pileata 'Moss Green'
- Ptn Potentilla tridentata 'Nuuk'
- tch Teucrium chamaedrys
- wte Waldsteinia ternata


### Növénykiültetési terv

méretarány: M=1:500

dátum: 2023.11.06.

tervlap száma: **N-01**

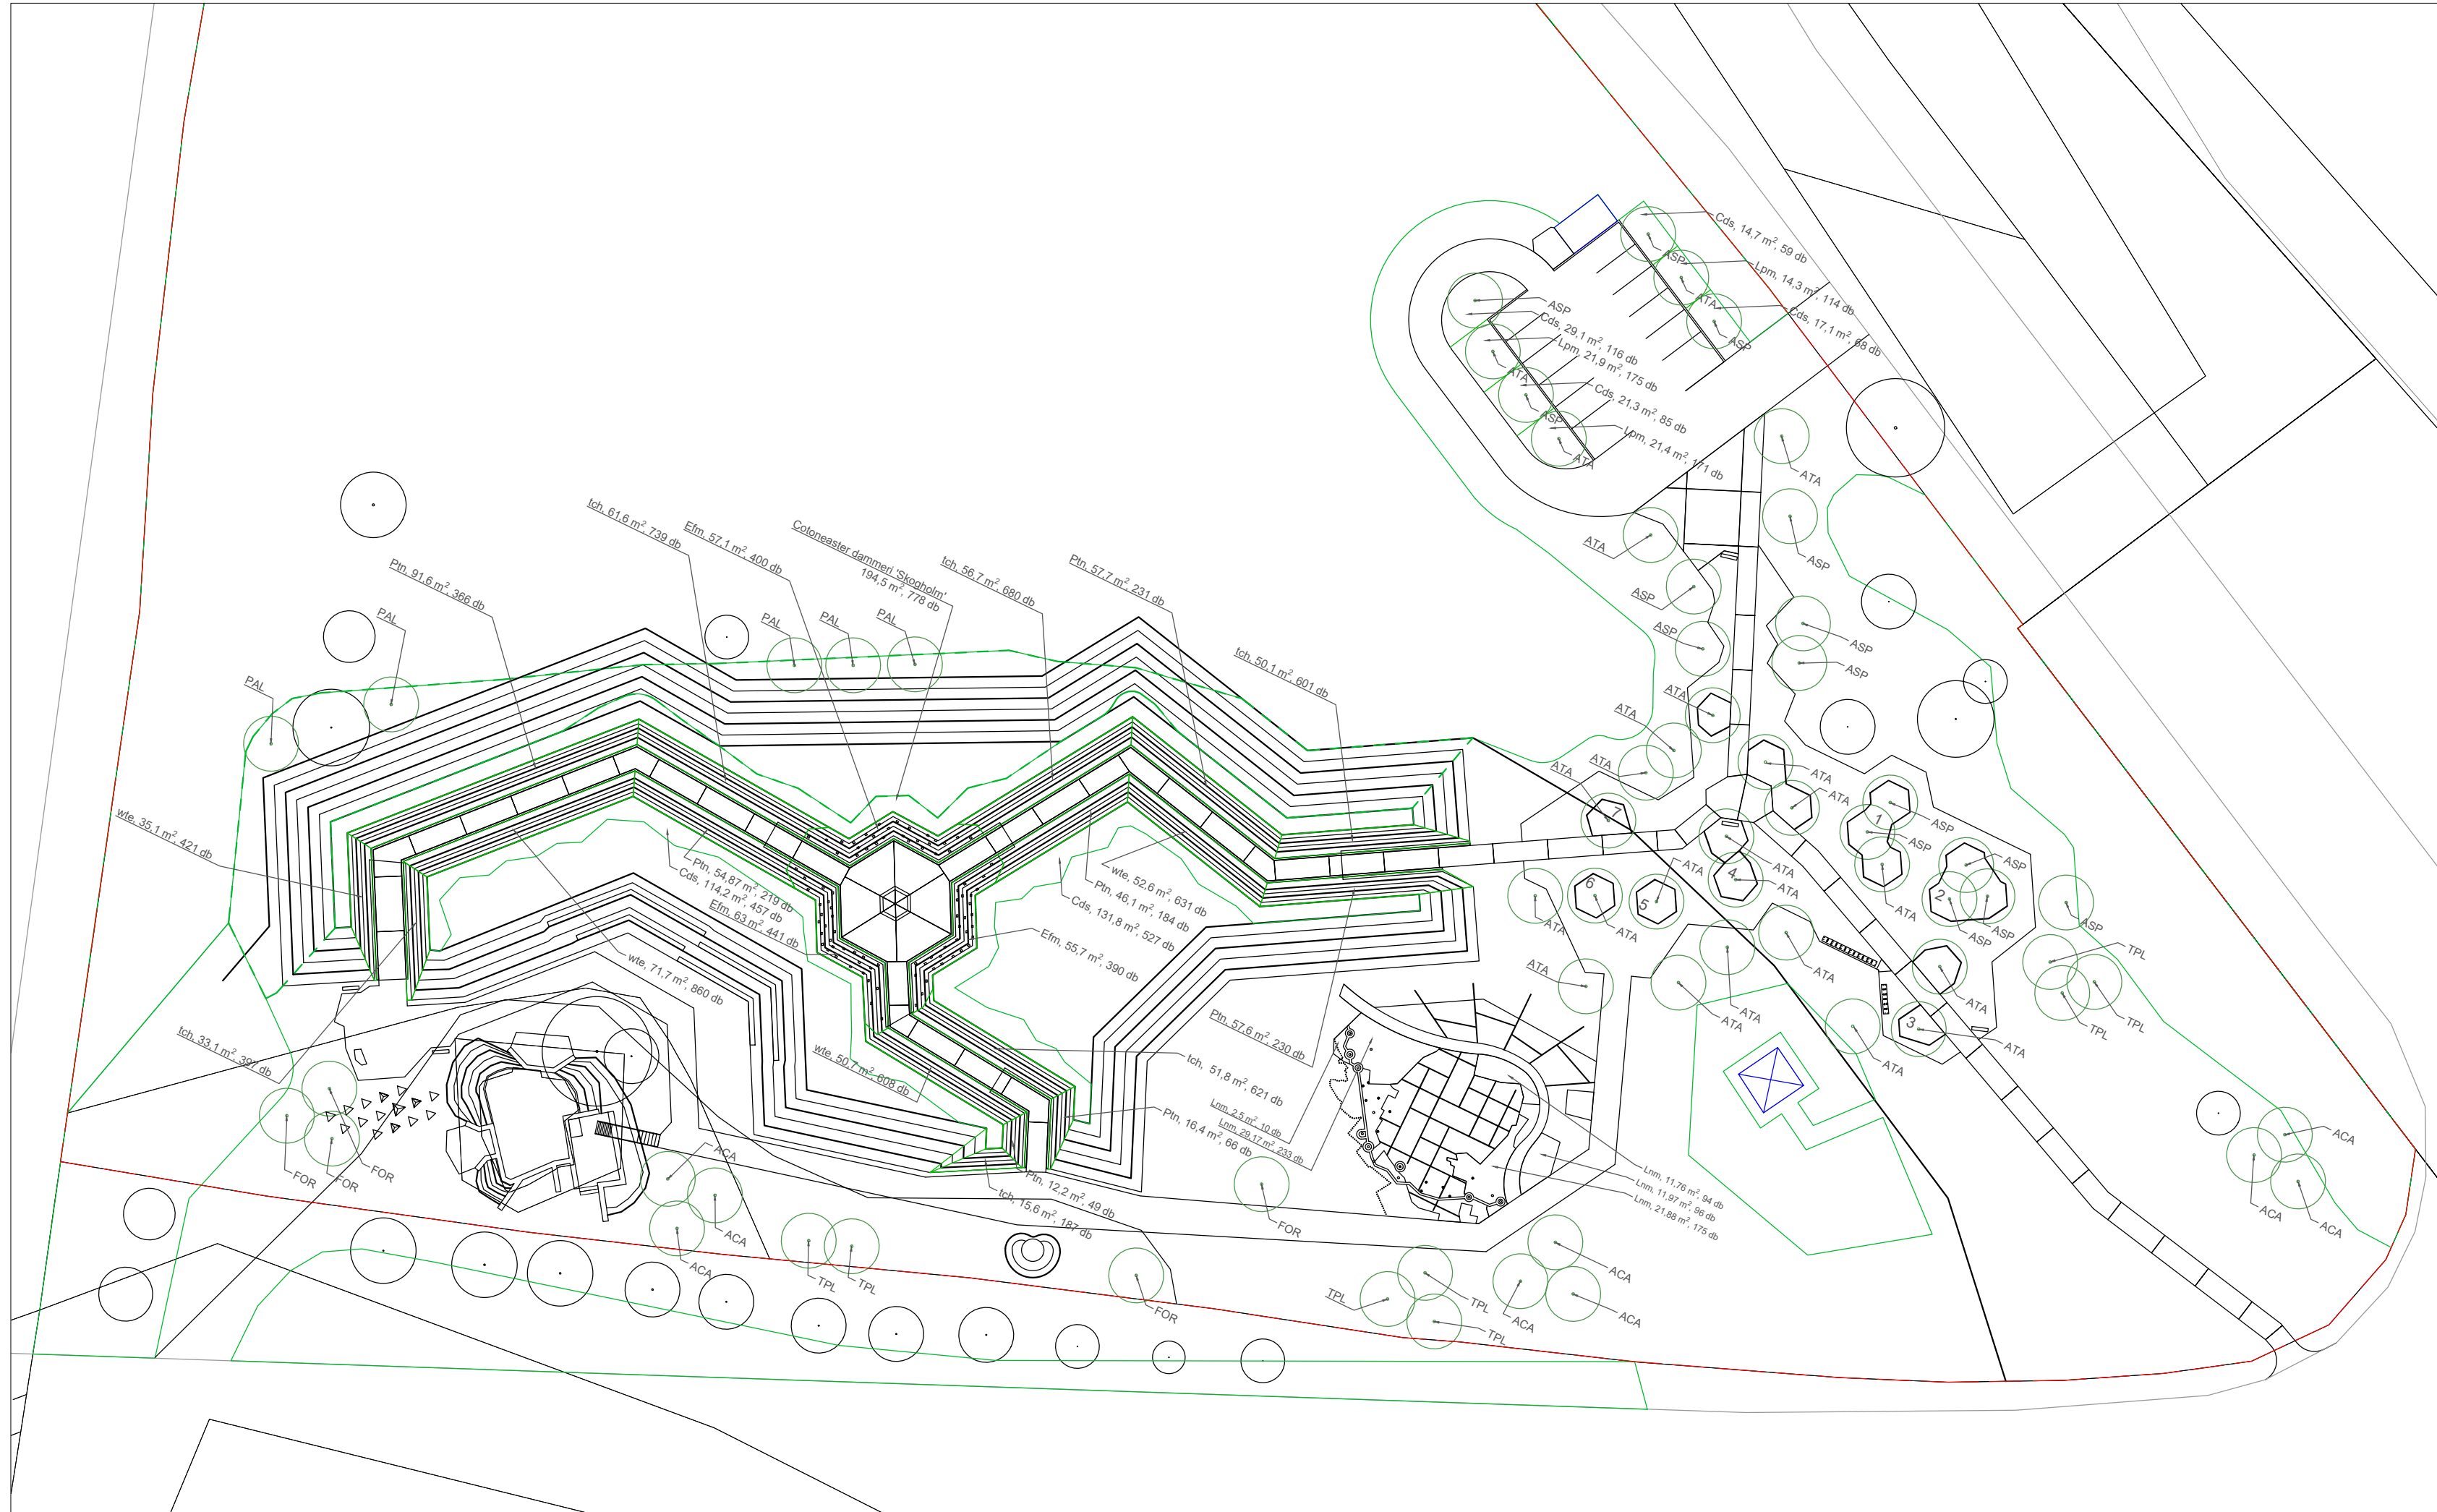

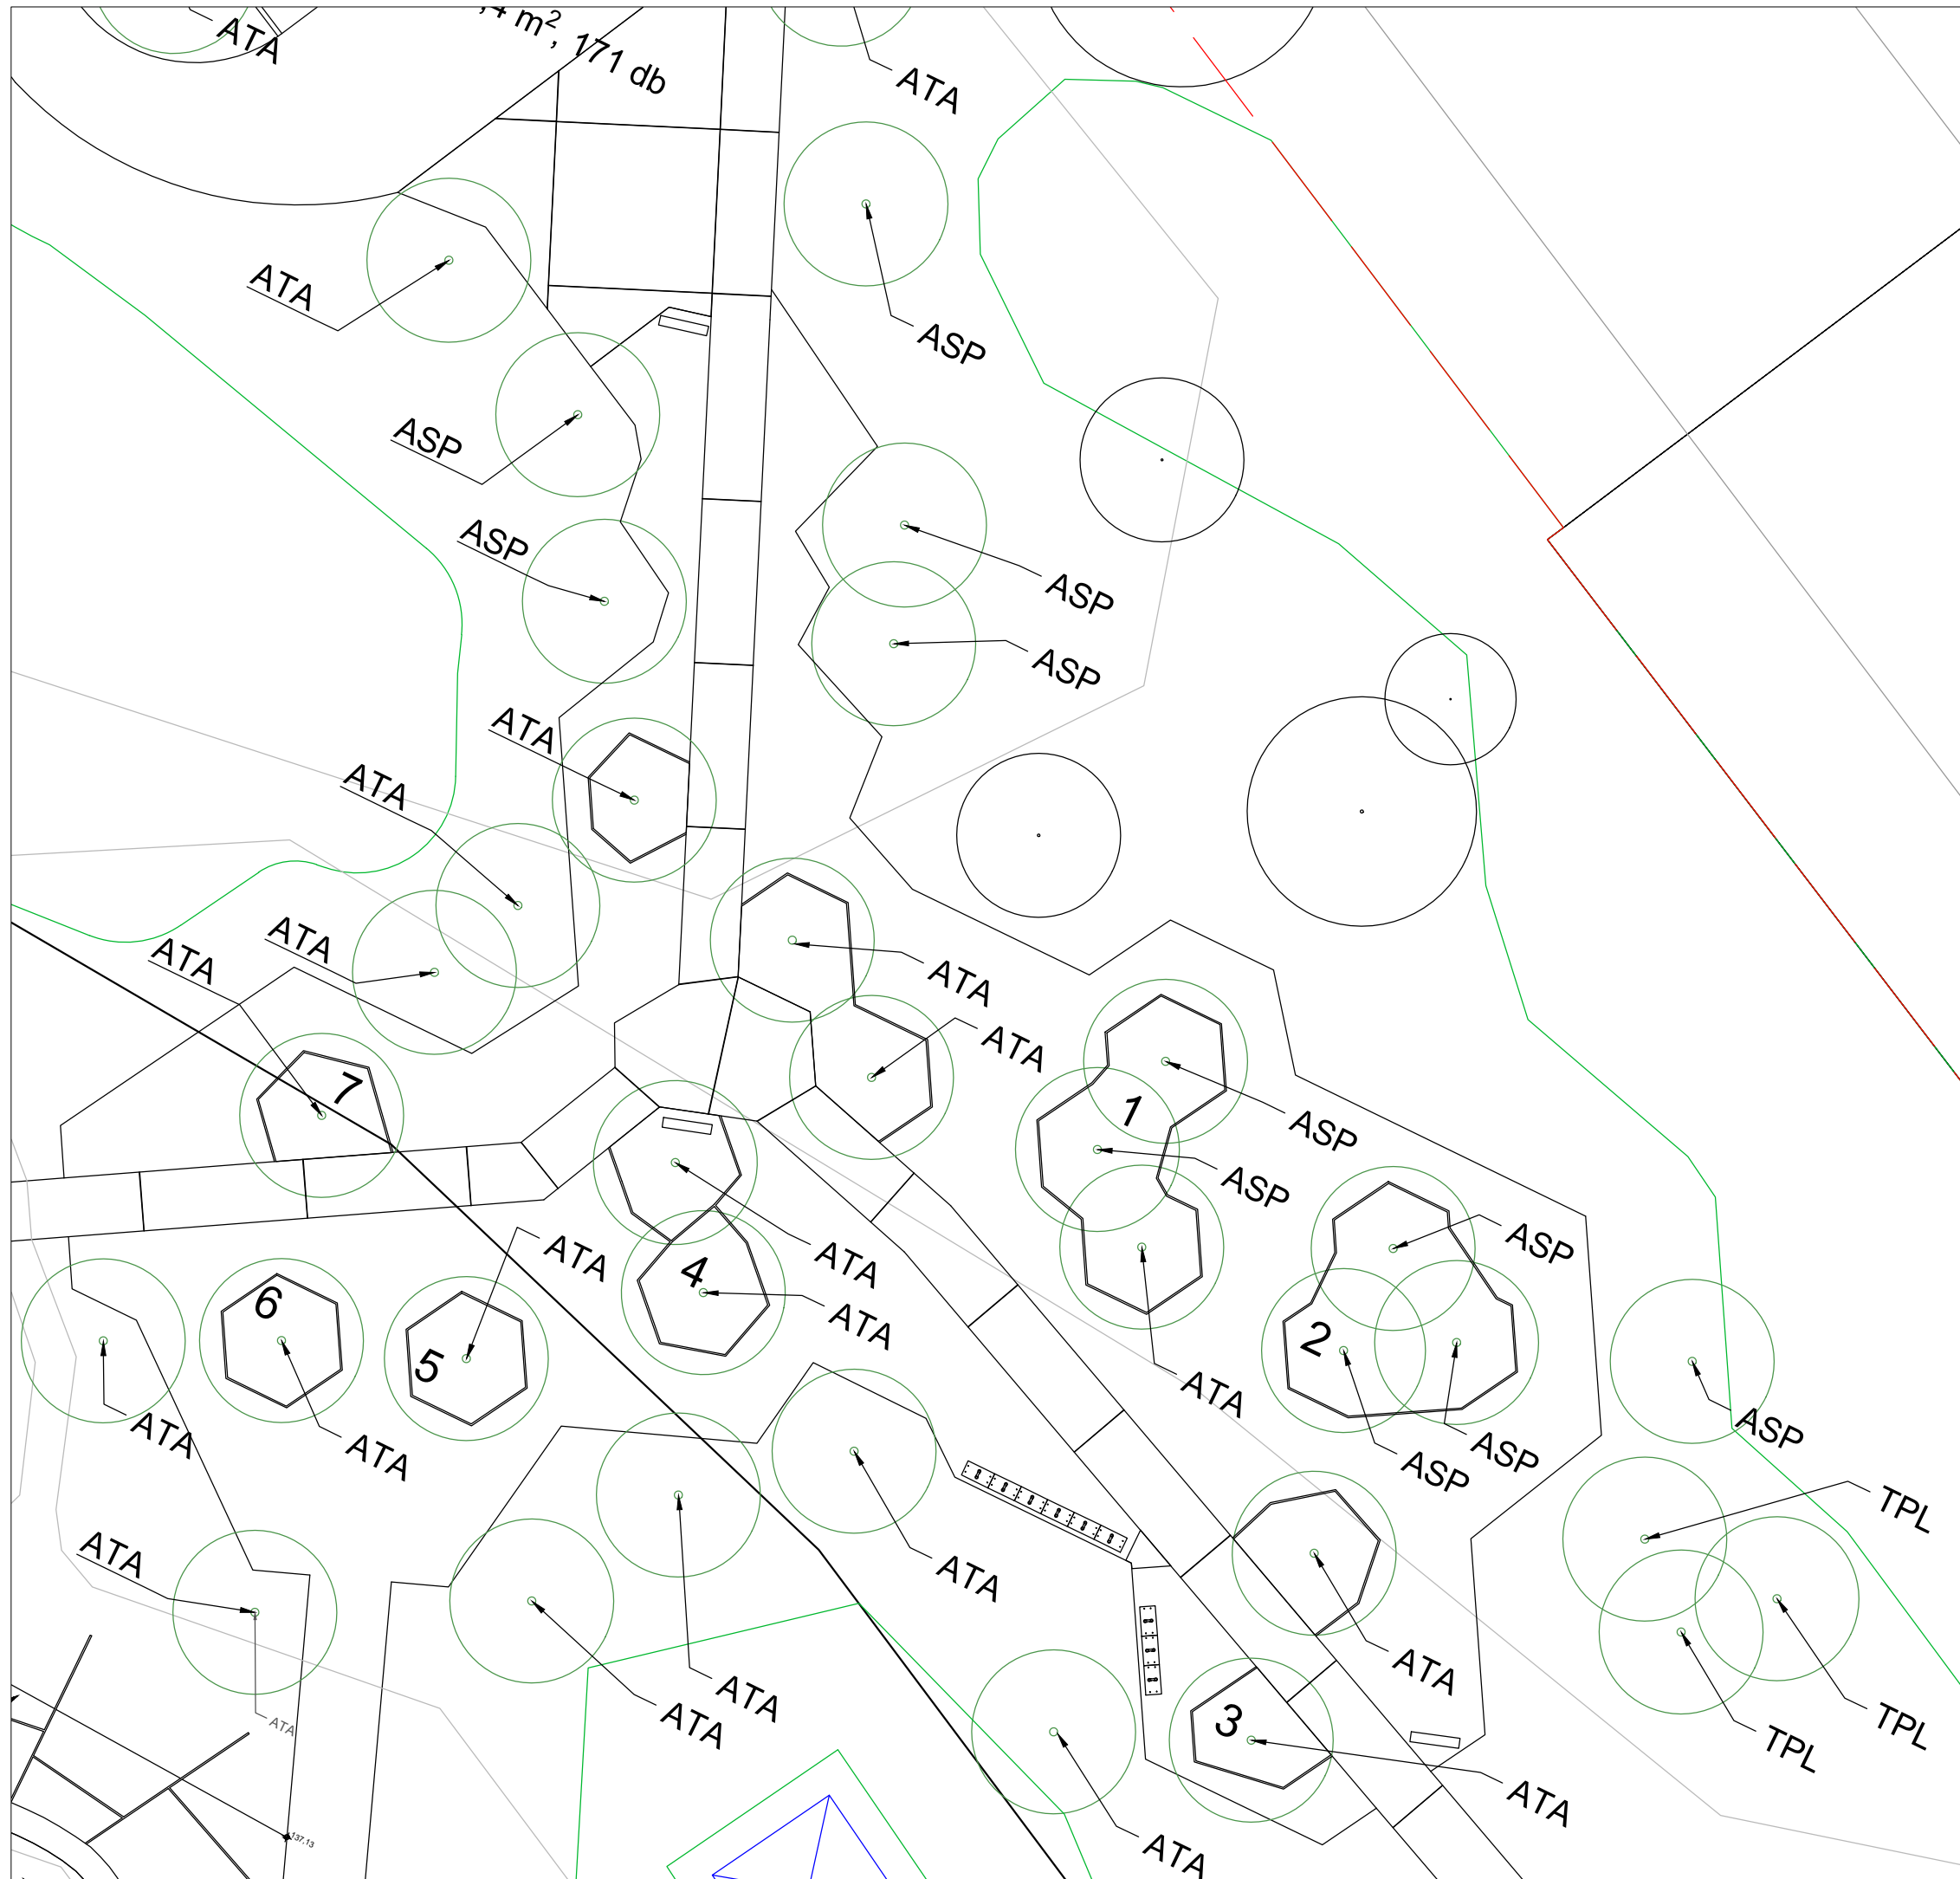

Diplomaterv 2023/2024

MAGYAR AGRÁR- ÉS ÉLETTUDOMÁNYI EGYETEM  
TÁJÉPÍTÉSZETI KAR  
KERT- ÉS SZABADTÉRTERVEZÉSI TANSZÉK

TÁJÉPÍTÉSZMÉRNÖK MSC SZAK

## Kortárs emlékhely Pozsonyligetfalun


hallgató: **Mezei Bálint László**

konzulens: **Karlócai Dr. Bakay Eszter**

### Jelmagyarázat:

ACA	Acer campestre
ATA	Acer tataricum
ASP	Alnus x spaethii
FOR	Fraxinus ornus
PAL	Populus alba
TPL	Tilia platyphyllos
Cds	Cotoneaster dammeri 'Skogholm'
Efm	Euonymus fortunei 'Minimus'
Lpm	Lonicera pileata 'Moss Green'
Ptn	Potentilla tridentata 'Nuuk'
tch	Teucrium chamaedrys
wte	Waldsteinia ternata

### Fogadóter növénykiültetési terve

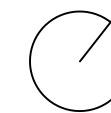

méretarány: **M=1:200**

dátum: **2023.11.06.**

tervlap száma: **N-01\_1**



## Kortárs emlékhely Pozsonyligetfalun


hallgató: Mezei Bálint László

konzulens: Karlócainé Dr. Bakay Eszter

### Jelmagyarázat:

ACA	Acer campestre
ATA	Acer tataricum
ASP	Alnus x spaethii
FOR	Fraxinus ornus
PAL	Populus alba
TPL	Tilia platyphyllos
Cds	Cotoneaster dammeri 'Skogholm'
Efm	Euonymus fortunei 'Minimus'
Lpm	Lonicera pileata 'Moss Green'
Ptn	Potentilla tridentata 'Nuuk'
tch	Teucrium chamaedrys
wte	Waldsteinia ternata

### Történeti térkép növénykiültetési terve

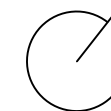


méretarány: M=1:100

dátum: 2023.11.06.

tervlap száma: **N-01\_2**



**1-es számú évelőágyás növénykiültetési terve:**

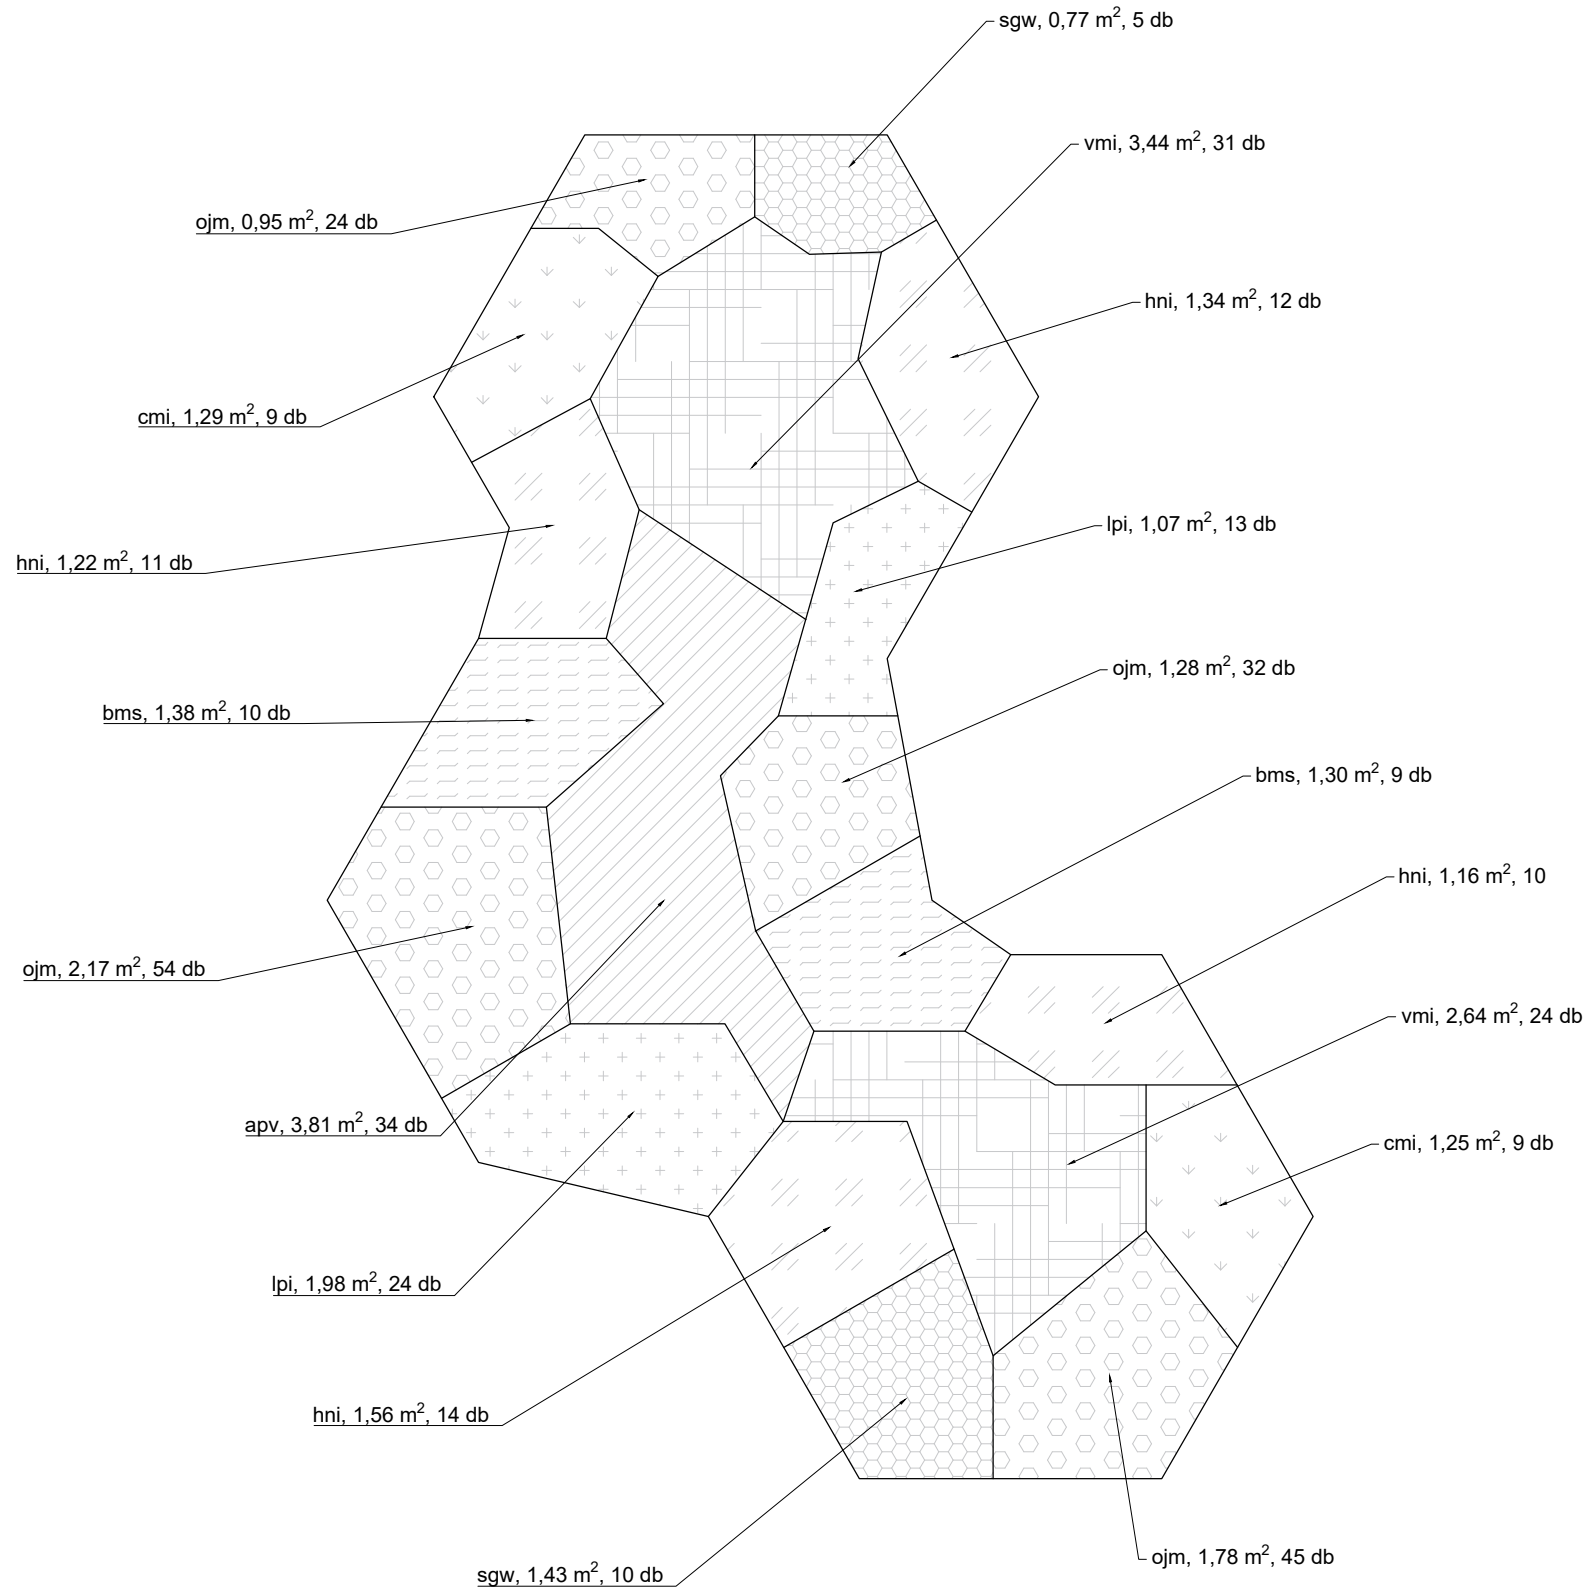

**Kortárs emlékhely  
Pozsonyligetfalun**

hallgató: **Mezei Bálint László**

konzulens: **Karlócai Dr. Bakay Eszter**

**Jelmagyarázat:**

- apv Aegopodium podagraria 'Variegatum'
- bms Brunnera macrophylla 'Silver Heart'
- cmi Carex morrowii 'Ice Dance'
- hni Helleborus niger
- lpi Luzula pilosa
- ojm Ophiopogon japonicus 'Minor'
- sgw Symphytum grandiflorum 'Wisley Blue'
- vmi Vinca minor

**Évelőkiültetési terv**

méretarány: M=1:50

dátum: 2023.11.06.

tervlap száma: **N-02**



## Kortárs emlékhely Pozsonyligetfalun


hallgató: **Mezei Bálint László**

konzulens: **Karlócai Dr. Bakay Eszter**

### Jelmagyarázat:

apv	Aegopodium podagraria 'Variegatum'
bms	Brunnera macrophylla 'Silver Heart'
cmi	Carex morrowii 'Ice Dance'
hni	Helleborus niger
lpi	Luzula pilosa
ojm	Ophiopogon japonicus 'Minor'
sgw	Symphytum grandiflorum 'Wisley Blue'
vmi	Vinca minor

### 2-es számú évelőágyás növénykiültetési terve:

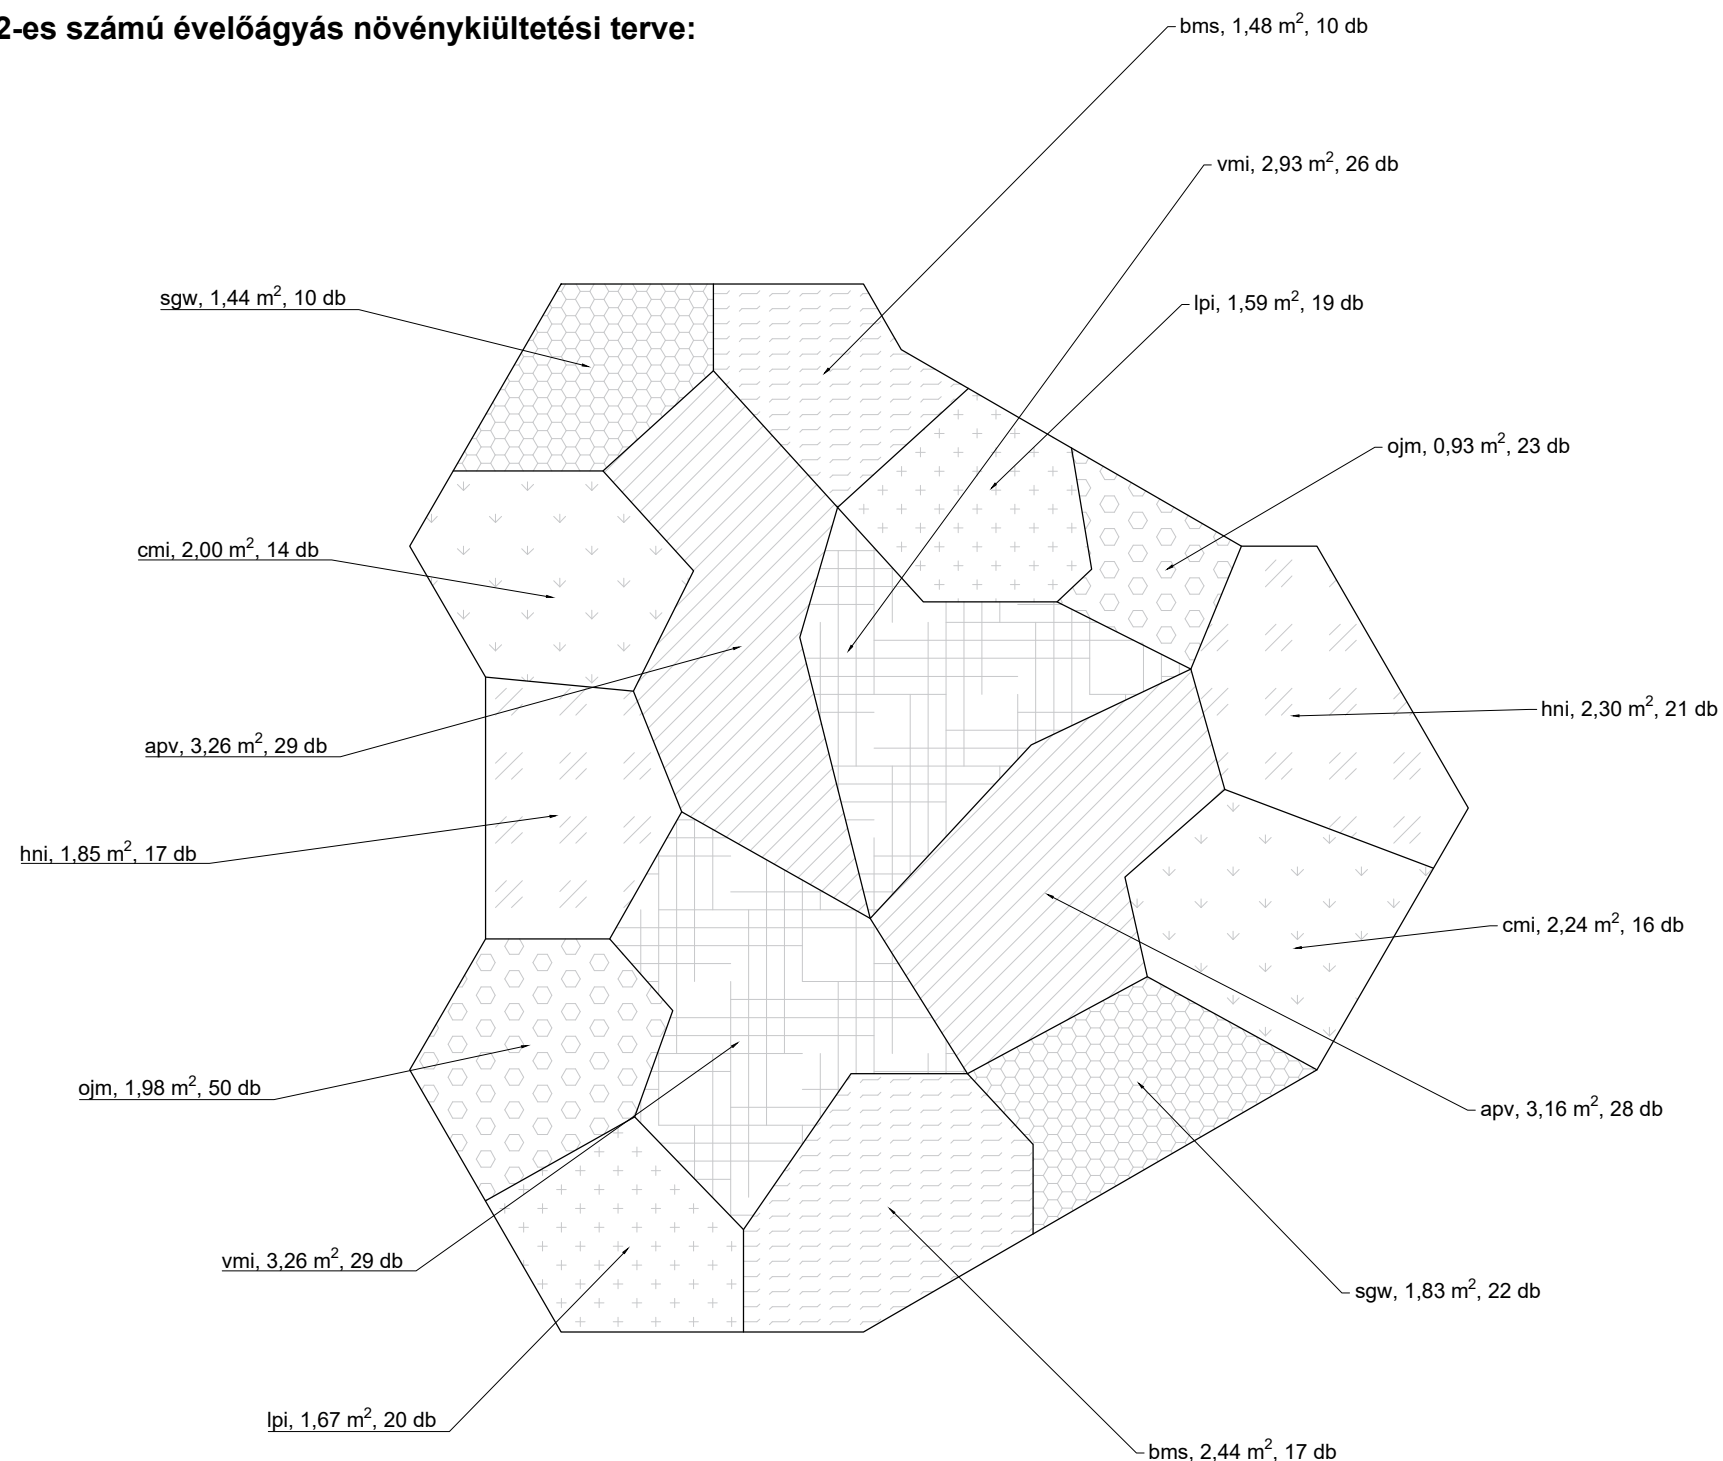

### Évelőkiültetési terv

méretarány: **M=1:50**

dátum: **2023.11.06.**

tervlap száma: **N-03**

## Kortárs emlékhely Pozsonyligetfalun

hallgató: **Mezei Bálint László**

konzulens: **Karlócai Dr. Bakay Eszter**

### Jelmagyarázat:

apv	Aegopodium podagraria 'Variegatum'
bms	Brunnera macrophylla 'Silver Heart'
cmi	Carex morrowii 'Ice Dance'
hni	Helleborus niger
lpi	Luzula pilosa
ojm	Ophiopogon japonicus 'Minor'
sgw	Symphytum grandiflorum 'Wisley Blue'
vmi	Vinca minor


### Évelőkiültetési terv

méretarány: **M=1:25**

dátum: **2023.11.06.**

tervlap száma: **N-04**

### 3-as számú évelőágyás növénykiültetési terve:

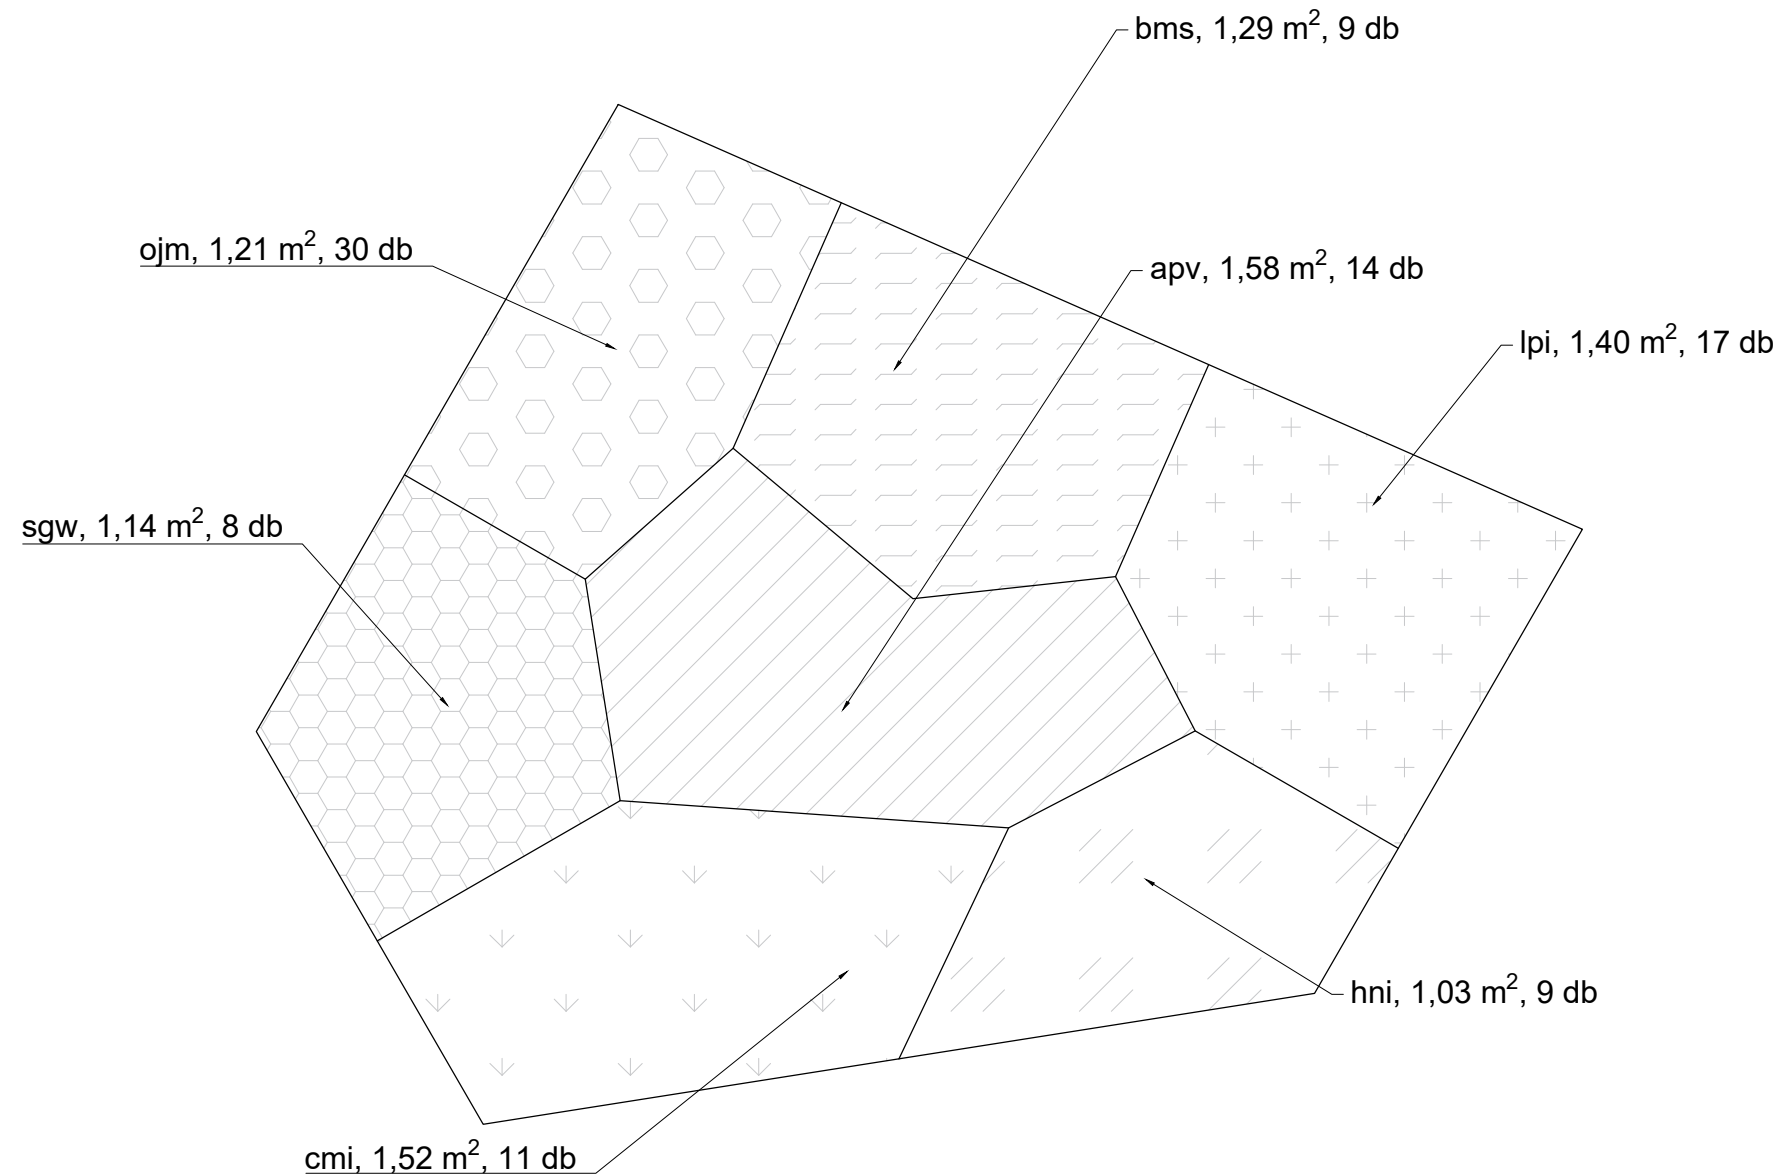

**Kortárs emlékhely  
Pozsonyligetfalun**


hallgató: **Mezei Bálint László**

konzulens: **Karlócai Dr. Bakay Eszter**

Jelmagyarázat:

- apv Aegopodium podagraria 'Variegatum'
- bms Brunnera macrophylla 'Silver Heart'
- cmi Carex morrowii 'Ice Dance'
- hni Helleborus niger
- lpi Luzula pilosa
- ojm Ophiopogon japonicus 'Minor'
- sgw Symphytum grandiflorum 'Wisley Blue'
- vmi Vinca minor

**4-es számú évelőágyás növénykiültetési terve:**

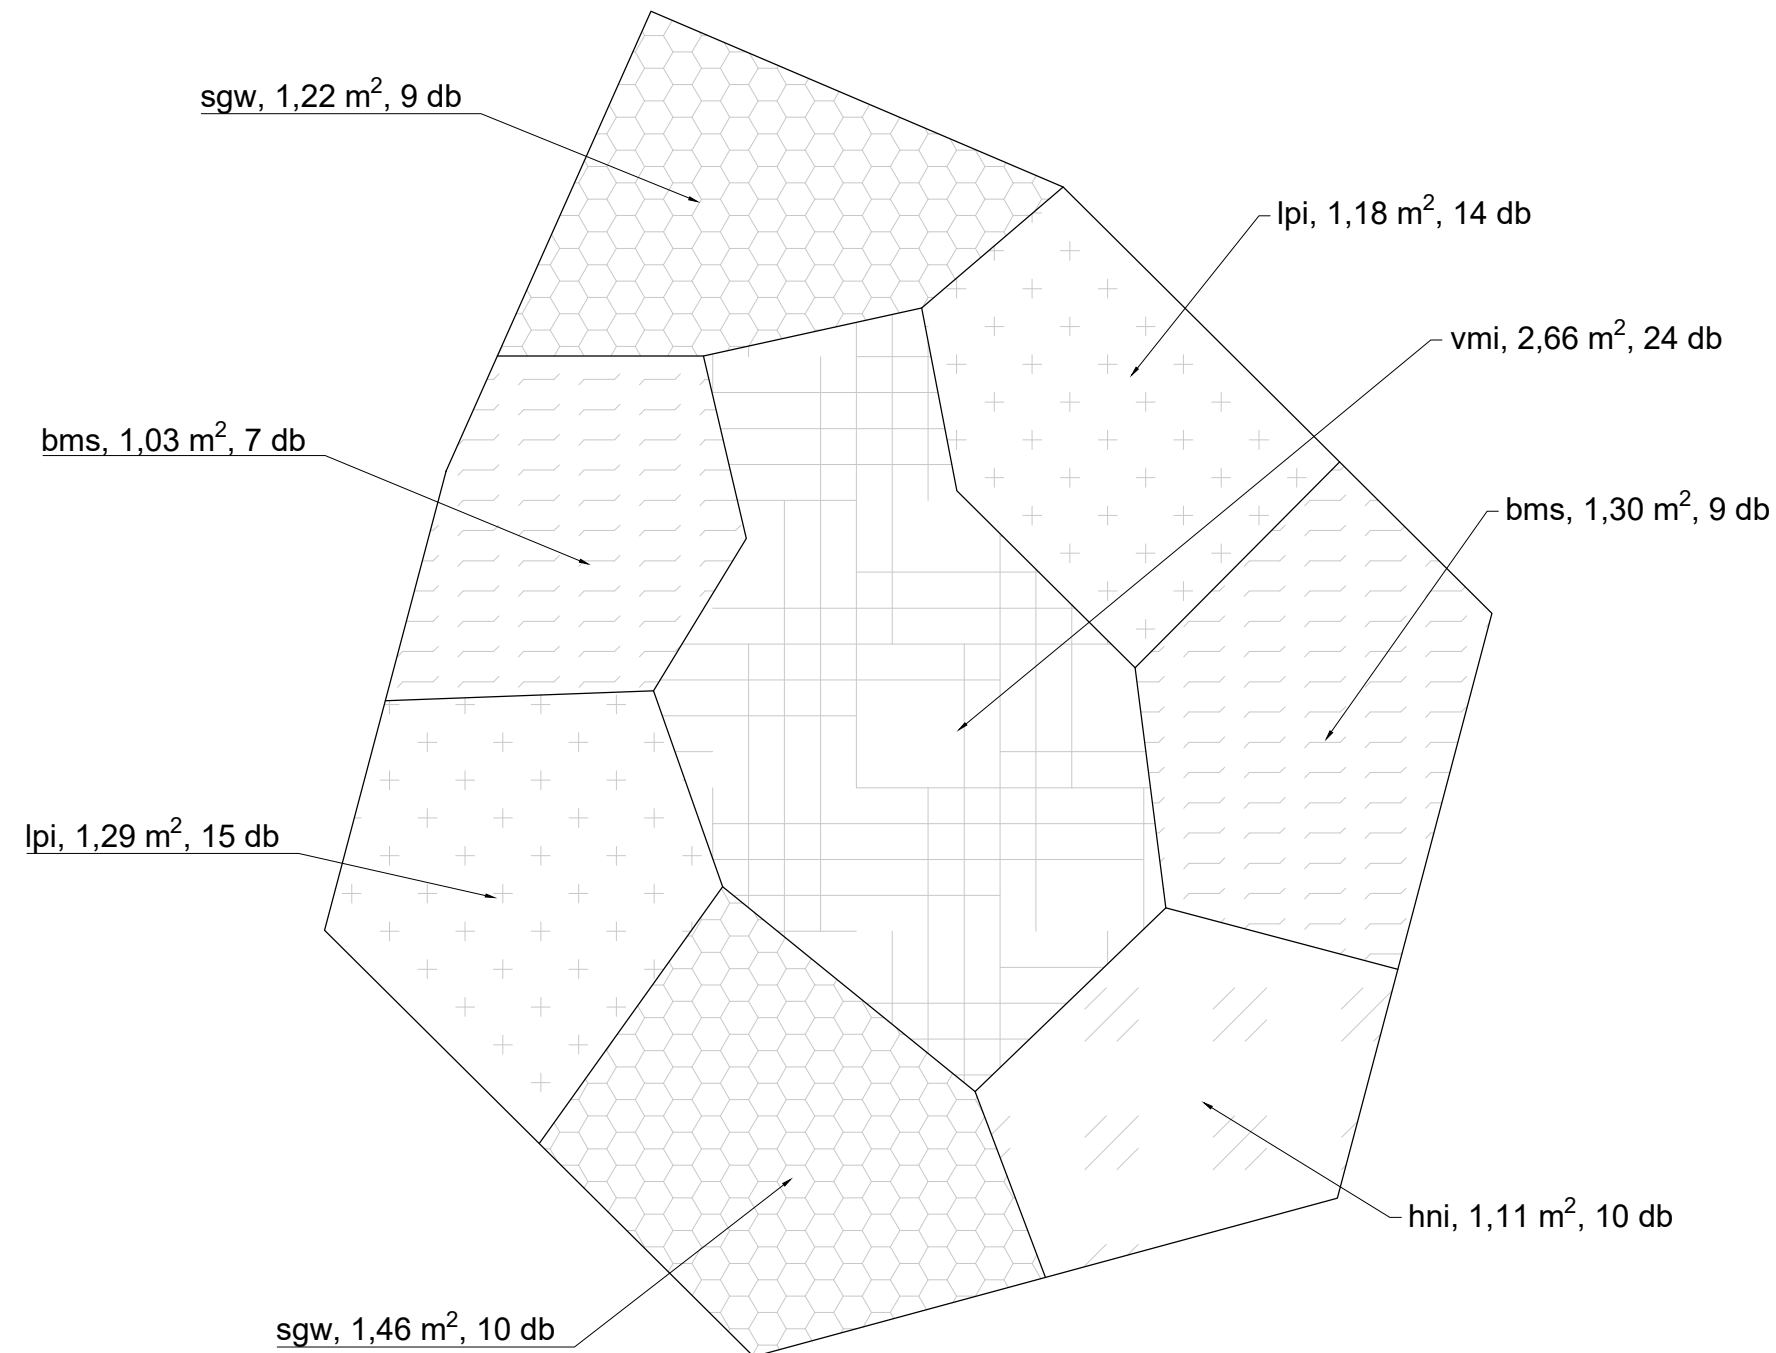

**Évelőkiültetési terv**

méretarány: **M=1:25**

dátum: **2023.11.06.**


tervlap száma: **N-05**

**Kortárs emlékhely  
Pozsonyligetfalun**

hallgató: **Mezei Bálint László**

konzulens: **Karlócai Dr. Bakay Eszter**

**5-ös számú évelőágyás növénykiültetési terve:**

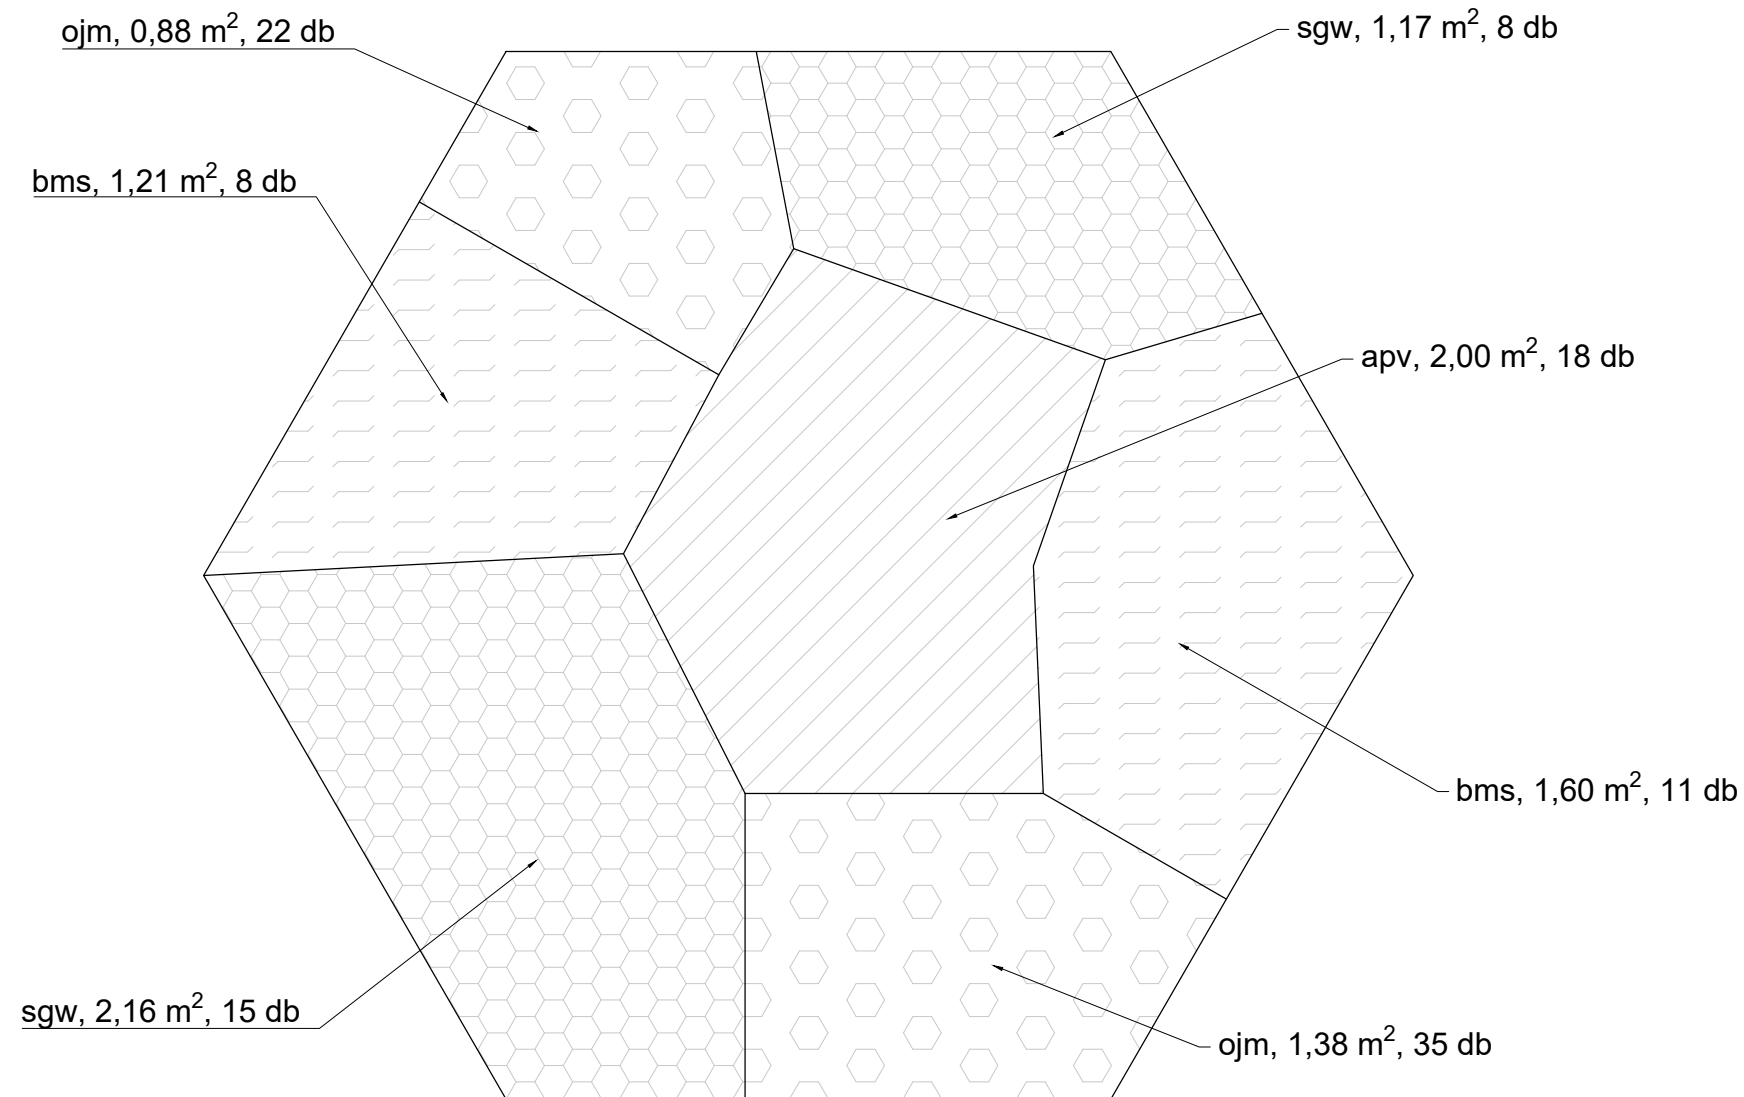

**Jelmagyarázat:**

- apv Aegopodium podagraria 'Variegatum'
- bms Brunnera macrophylla 'Silver Heart'
- cmi Carex morrowii 'Ice Dance'
- hni Helleborus niger
- lpi Luzula pilosa
- ojm Ophiopogon japonicus 'Minor'
- sgw Symphytum grandiflorum 'Wisley Blue'
- vmi Vinca minor

**Évelőkiültetési terv**

méretarány: M=1:25

dátum: 2023.11.06.


tervlap száma: **N-06**

**Kortárs emlékhely  
Pozsonyligetfalun**

hallgató: **Mezei Bálint László**

konzulens: **Karlócai Dr. Bakay Eszter**

**6-os számú évelőágyás növénykiültetési terve:**

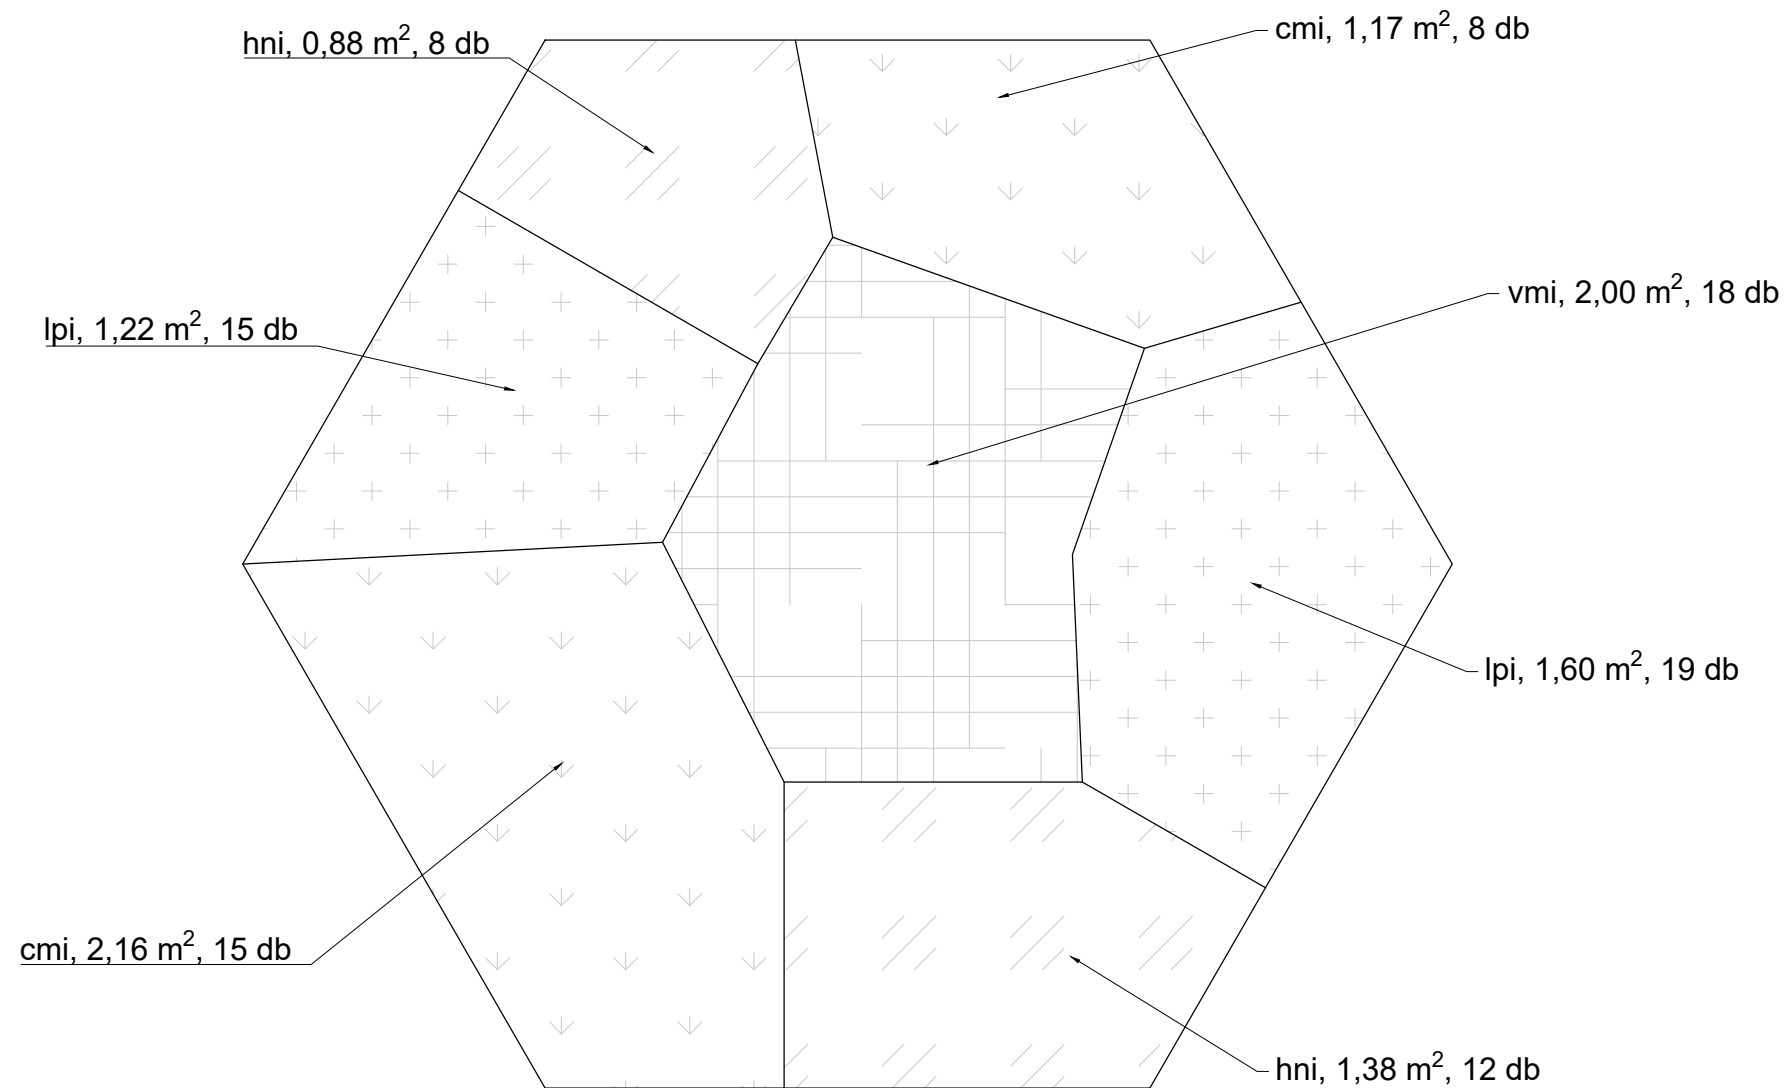

**Jelmagyarázat:**

- apv Aegopodium podagraria 'Variegatum'
- bms Brunnera macrophylla 'Silver Heart'
- cmi Carex morrowii 'Ice Dance'
- hni Helleborus niger
- lpi Luzula pilosa
- ojm Ophiopogon japonicus 'Minor'
- sgw Symphytum grandiflorum 'Wisley Blue'
- vmi Vinca minor


**Évelőkiültetési terv**

méretarány: **M=1:25**

dátum: **2023.11.06.**

tervlap száma: **N-07**

## 7-es számú évelőágyás növénykiültetési terve:

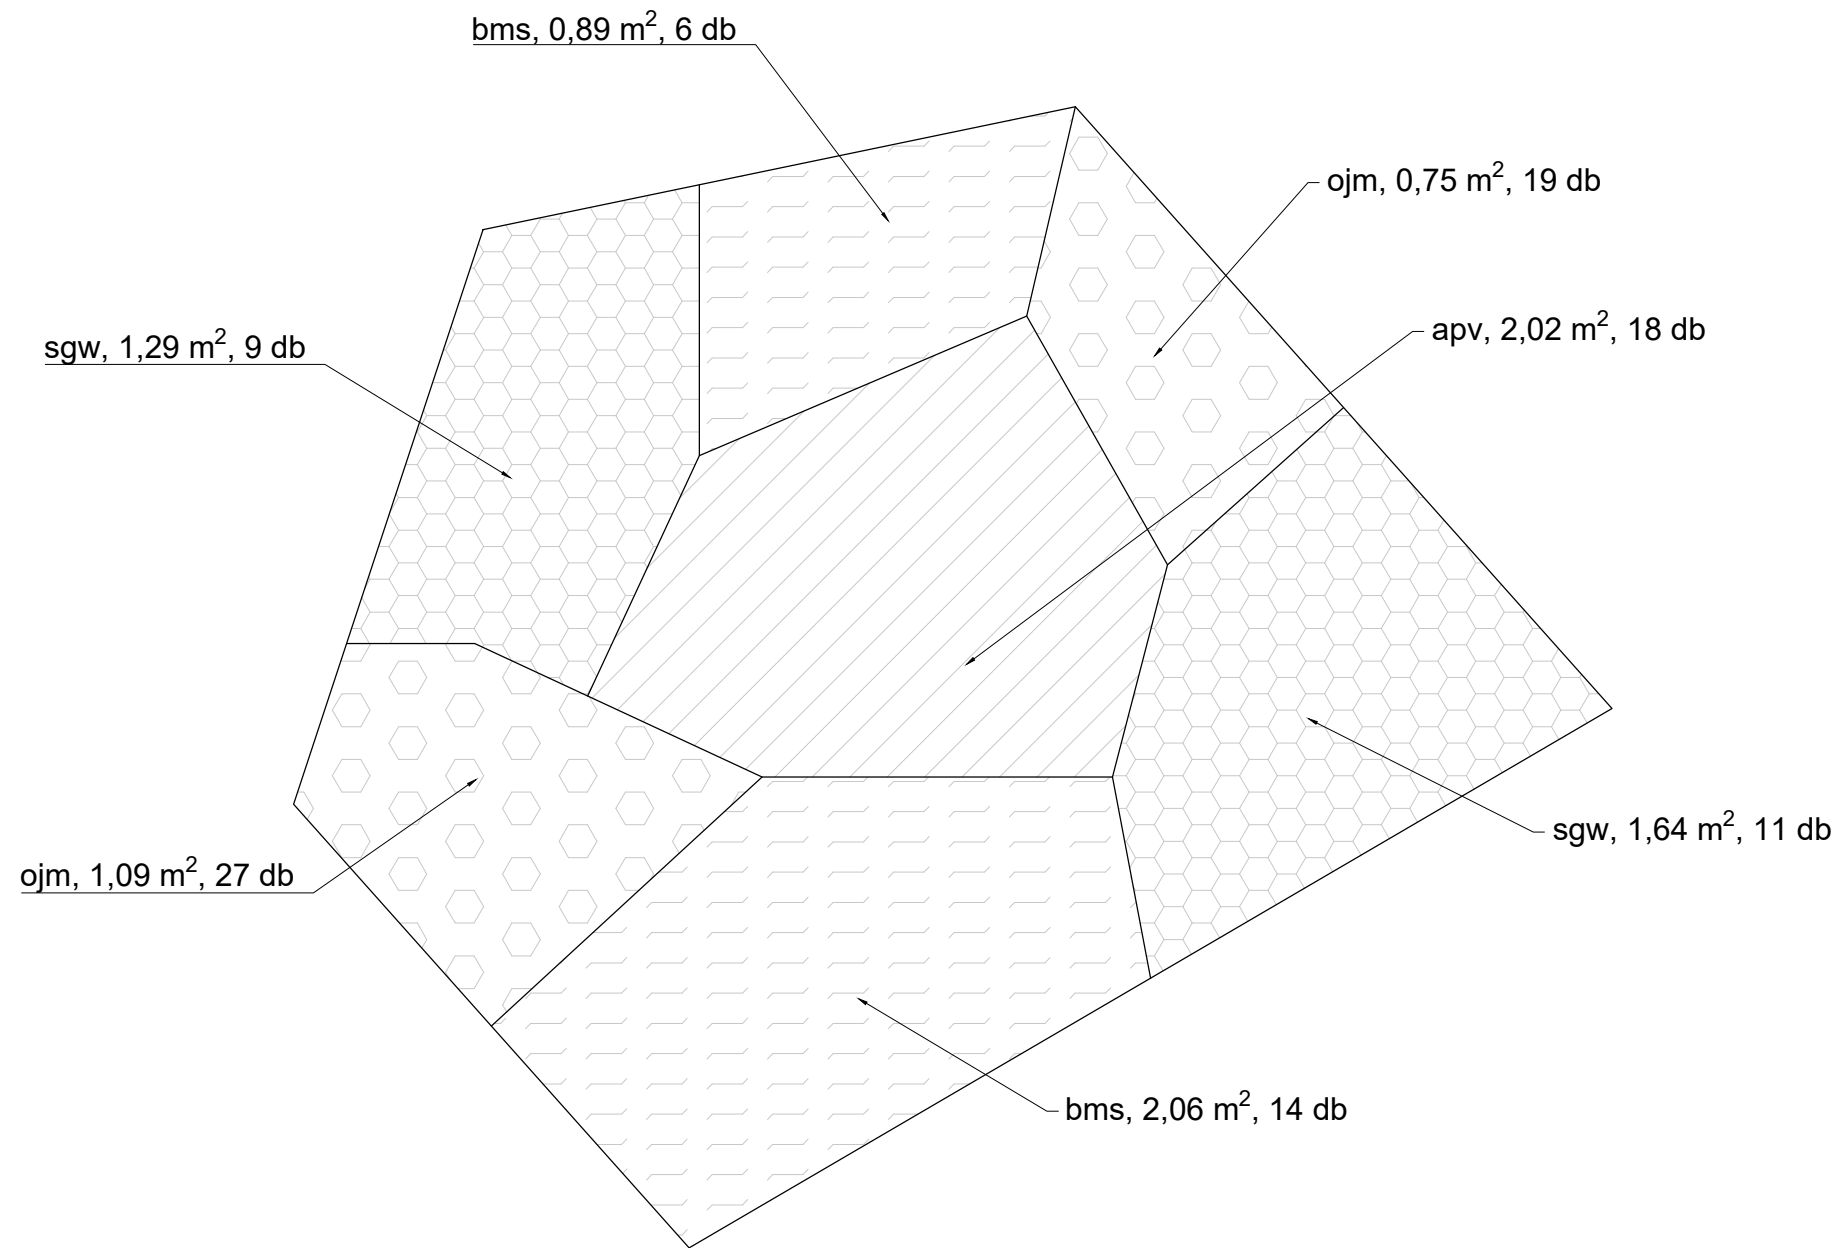

## Kortárs emlékhely Pozsonyligetfalun

hallgató: Mezei Bálint László

konzulens: Karlócainé Dr. Bakay Eszter

### Jelmagyarázat:

- apv Aegopodium podagraria 'Variegatum'
- bms Brunnera macrophylla 'Silver Heart'
- cmi Carex morrowii 'Ice Dance'
- hni Helleborus niger
- lpi Luzula pilosa
- oym Ophiopogon japonicus 'Minor'
- sgw Symphytum grandiflorum 'Wisley Blue'
- vmi Vinca minor

## Évelőkiültetési terv

méretarány: M=1:25

dátum: 2023.11.06.

tervlap száma: **N-08**



Diplomaterv 2023/2024



MAGYAR AGRÁR- ÉS ÉLETTUDOMÁNYI EGYETEM  
TÁJÉPÍTÉSZETI KAR  
KERT- ÉS SZABADTÉRTERVEZÉSI TANSZÉK

TÁJÉPÍTÉSZMÉRNÖK MSC SZAK

## Kortárs emlékhely Pozsonyligetfalun

hallgató: **Mezei Bálint László**

konzulens: **Karlócai Dr. Bakay Eszter**

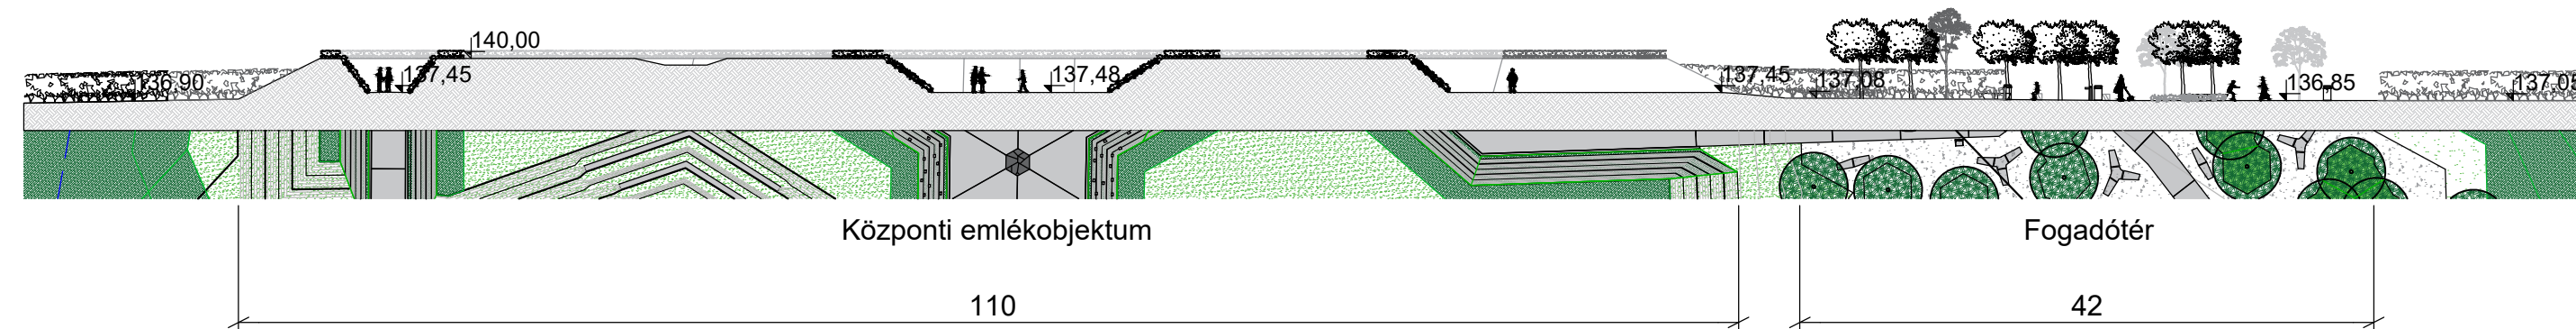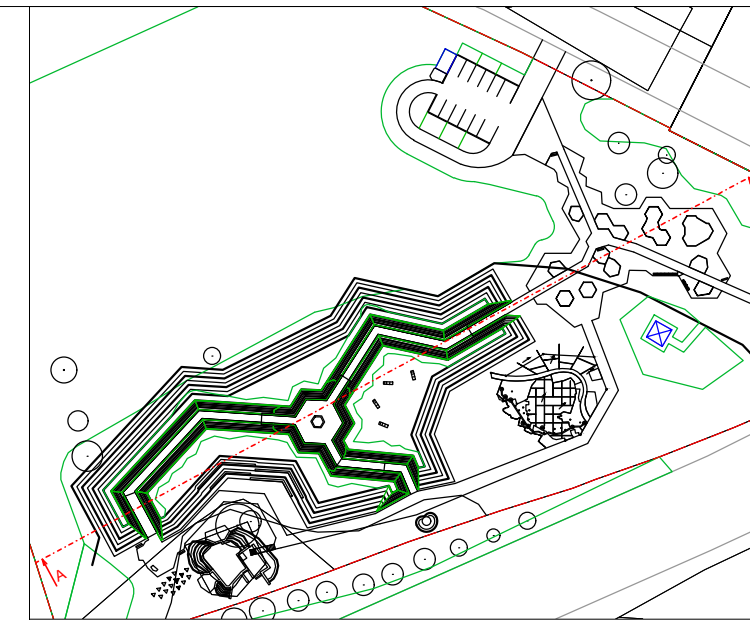

### A-A Metszet

méretarány: **M=1:500**

dátum: **2023.11.06.**


tervlap száma: **M-01**




### Kortárs emlékhely Pozsonyligetfalun

hallgató: Mezei Bálint László


konzulens: Karlócainé Dr. Bakay Eszter

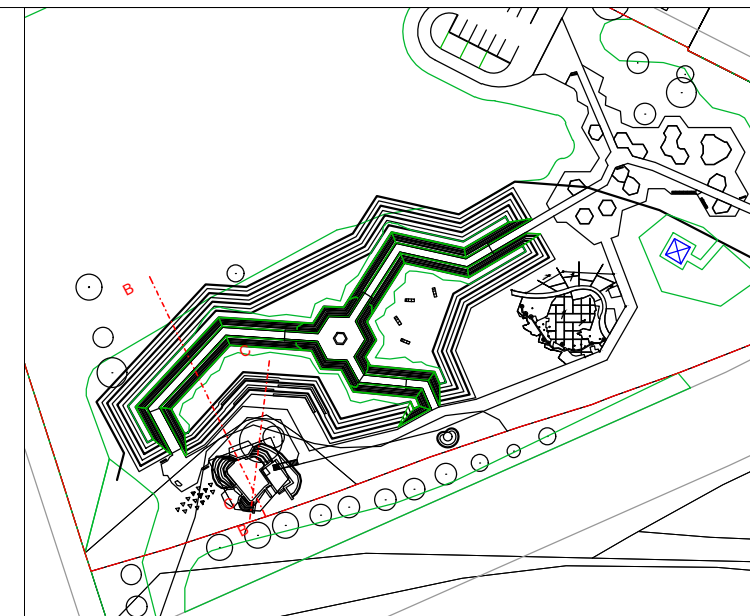

B-B Metszet

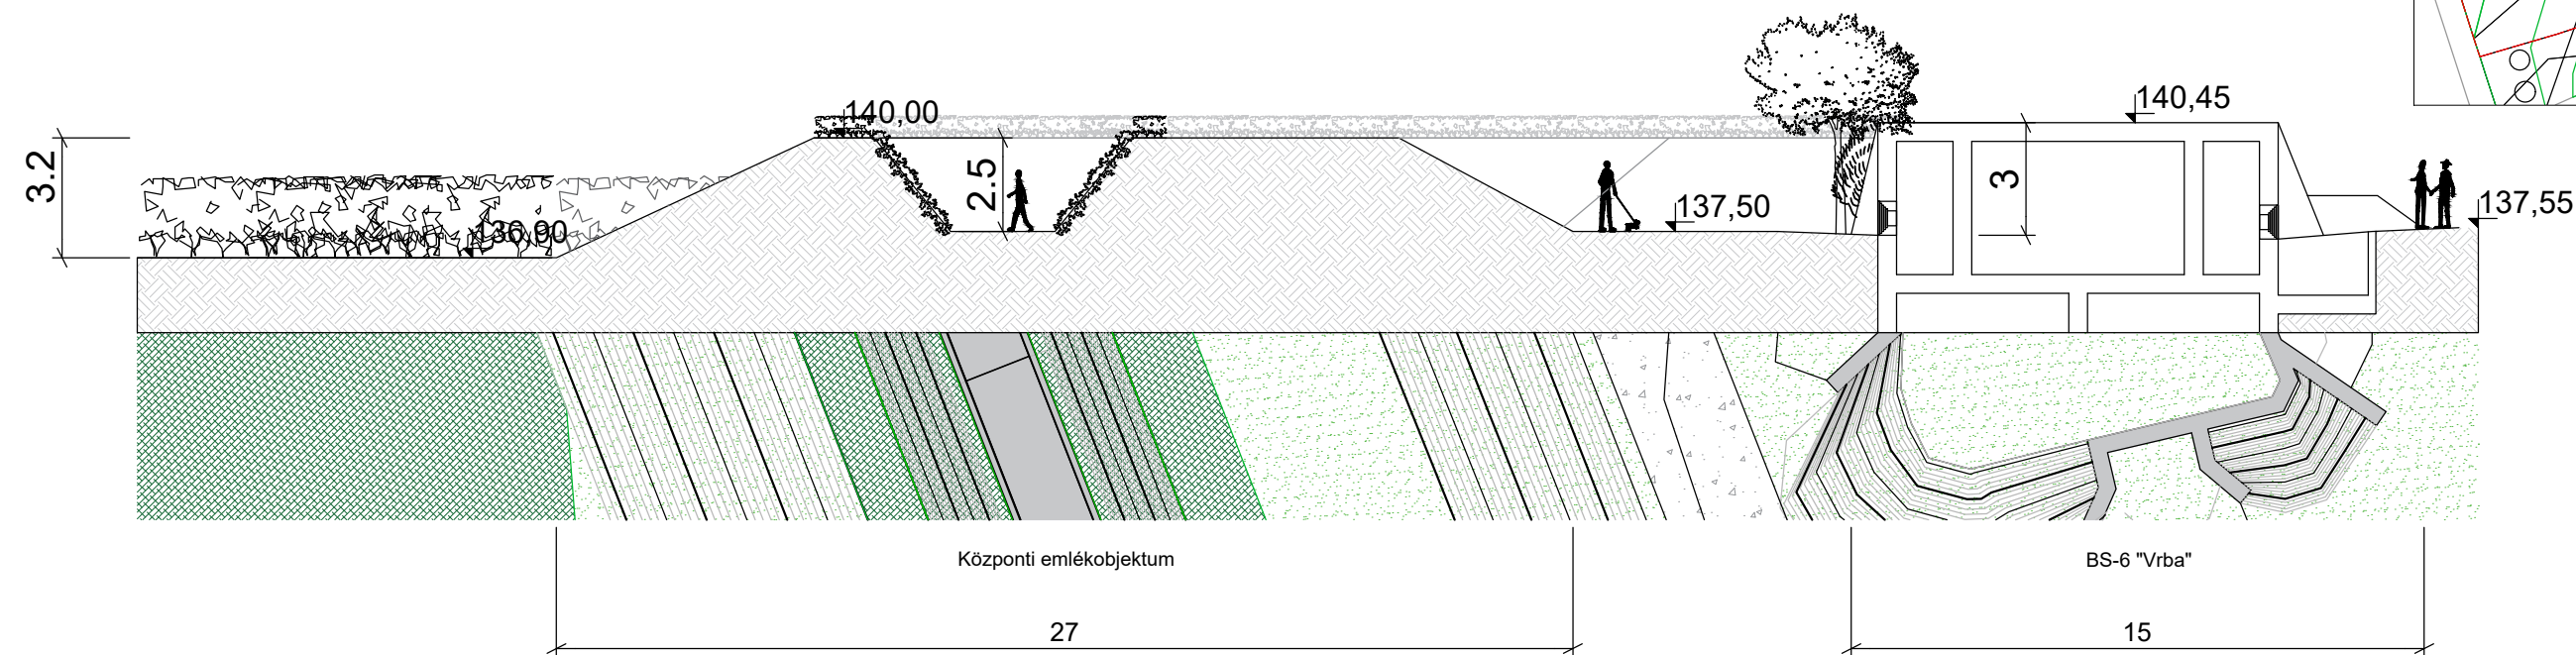

C-C Metszet

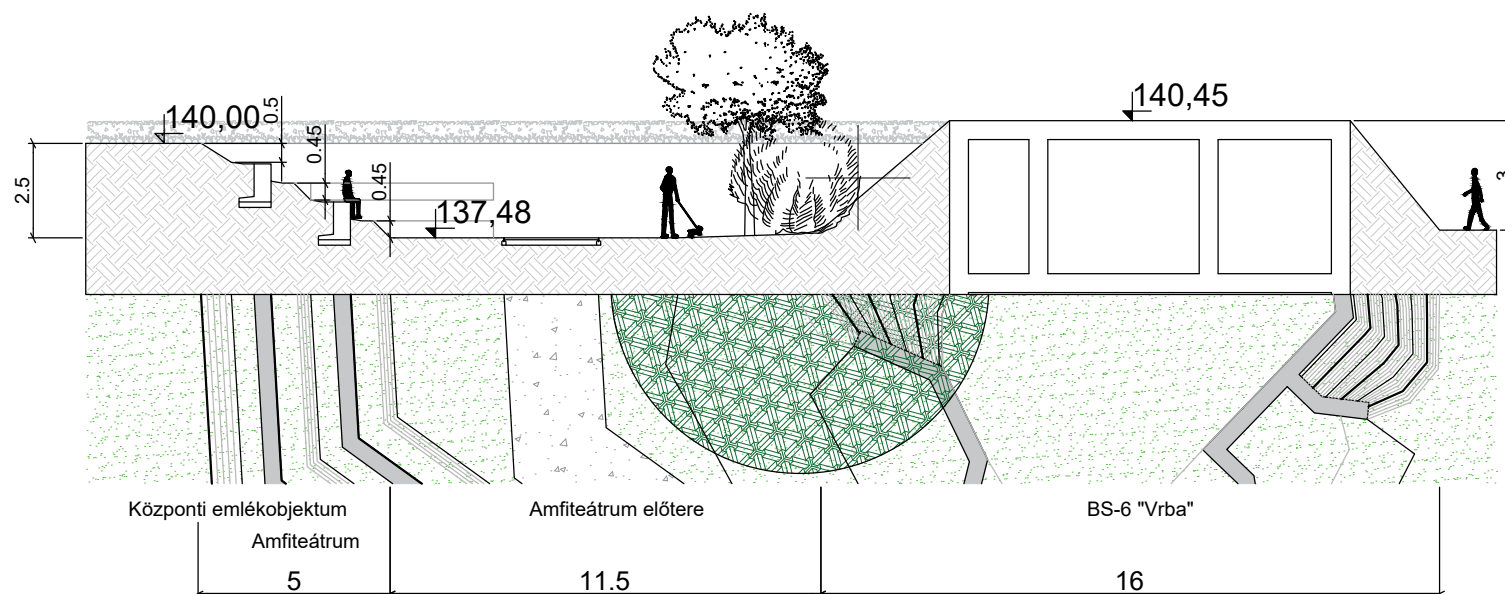

### B-B és C-C Metszetek

méretarány: M=1:200



dátum: 2023.11.06.

tervlap száma: **M-02**

**Kortárs emlékhely  
Pozsonyligetfalun**

hallgató: **Mezei Bálint László**

konzulens: **Karlócai Dr. Bakay Eszter**

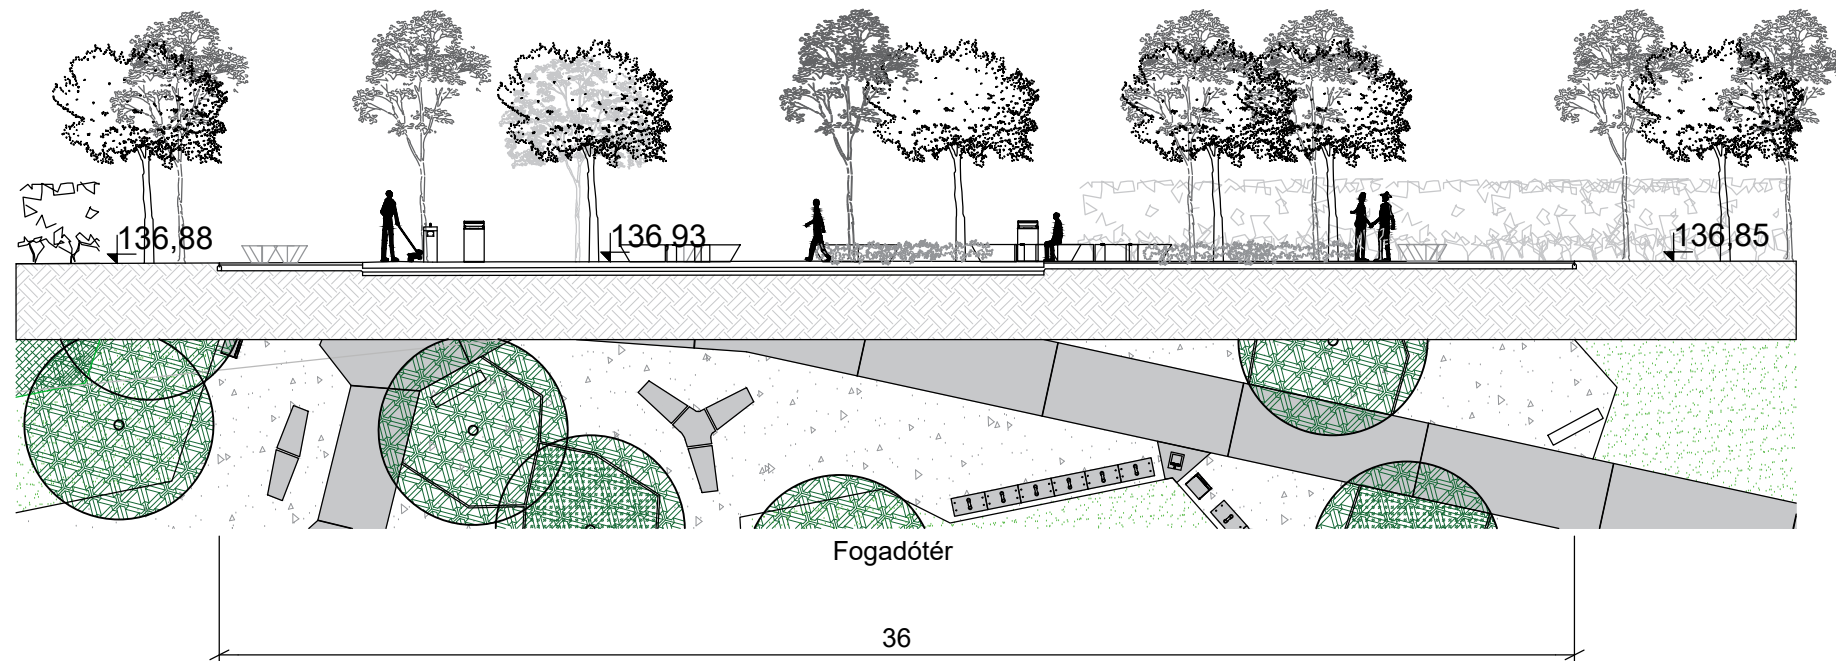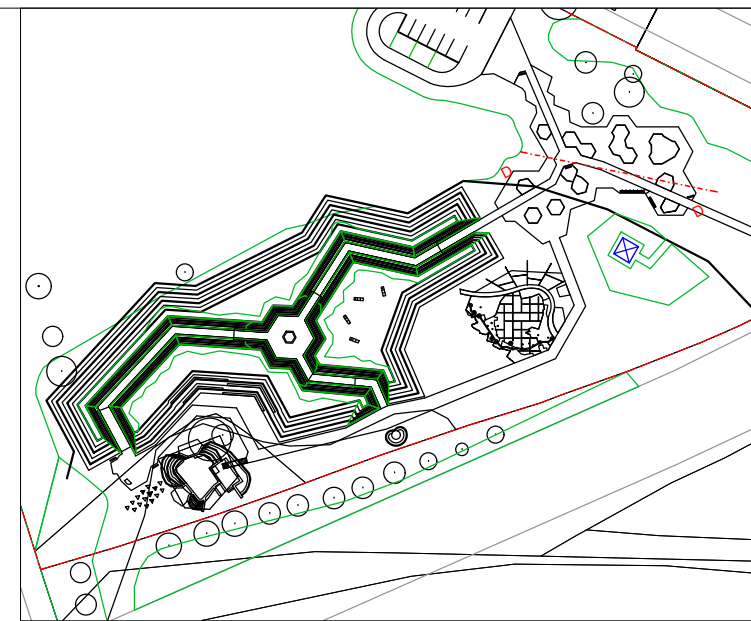

**D-D Metszet**

méretarány: **M=1:200**

dátum: **2023.11.06.**

tervlap száma: **M-03**





## Kortárs emlékhely Pozsonyligetfalun


hallgató: Mezei Bálint László

konzulens: Karlócainé Dr. Bakay Eszter

E-E Metszet

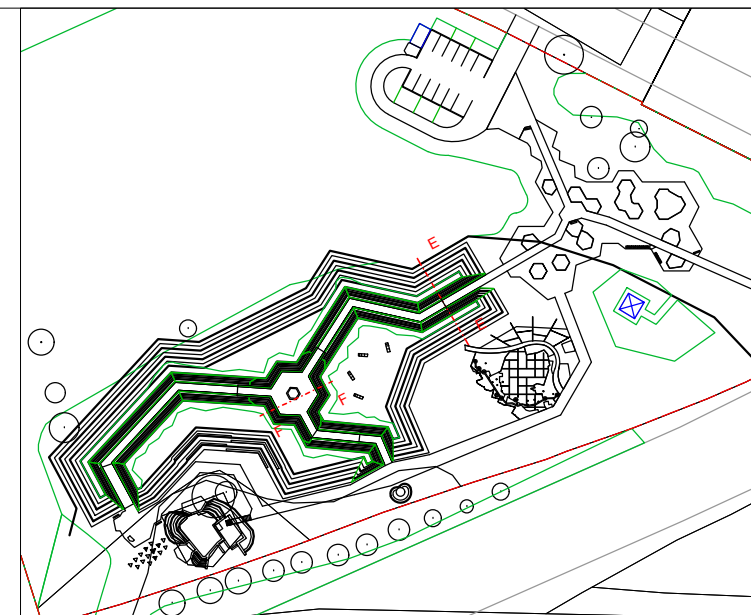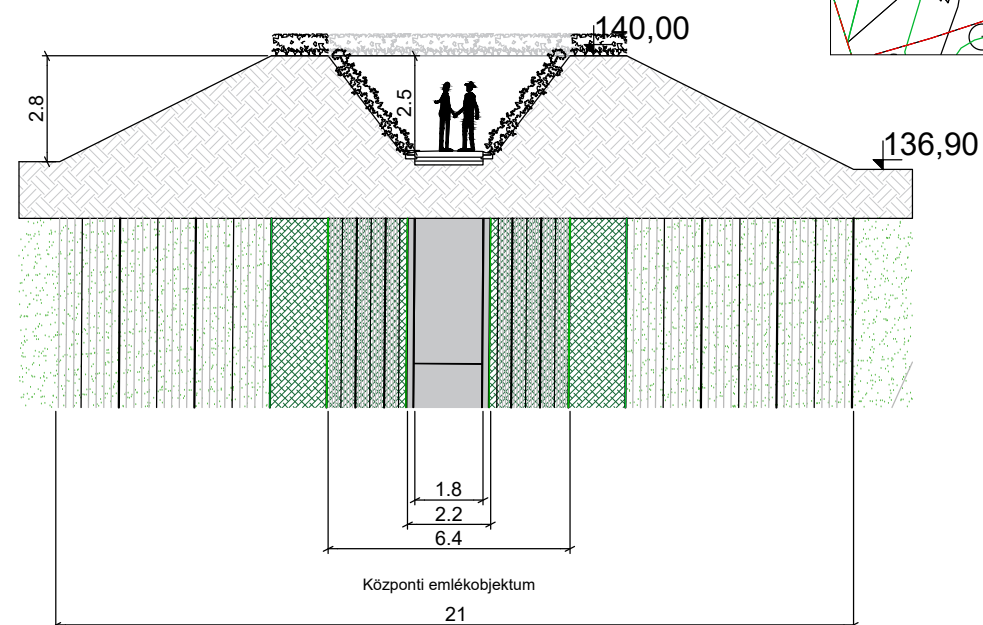

F-F Metszet

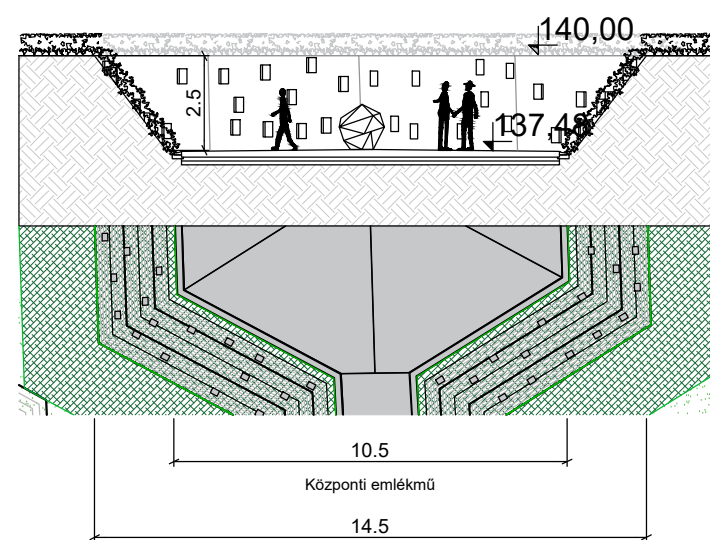

## E-E és F-F Metszetek

méretarány: M=1:200

dátum: 2023.11.06.


tervlap száma: **M-04**

## Kortárs emlékhely Pozsonyligetfalun


hallgató: Mezei Bálint László

konzulens: Karlócainé Dr. Bakay Eszter

### I. Stabilizer burkolat corten acél szegéllyel:

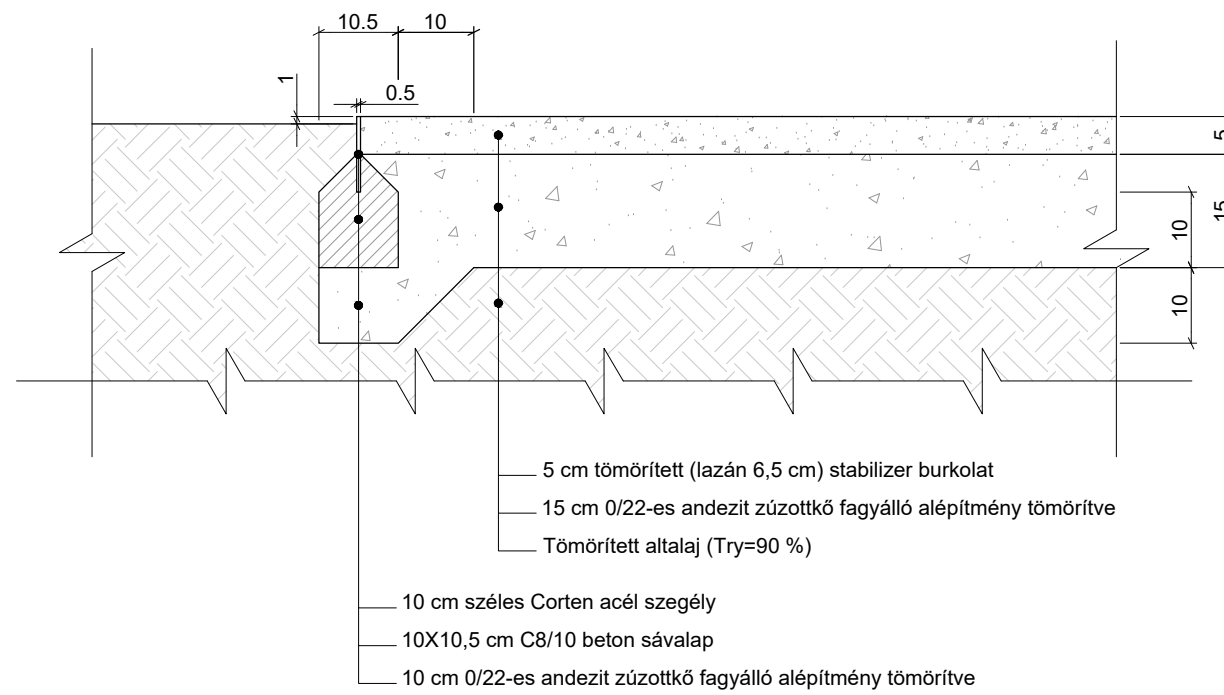

### II. Seprűzött beton burkolat gyalogos/kerékpáros forgalom számára:

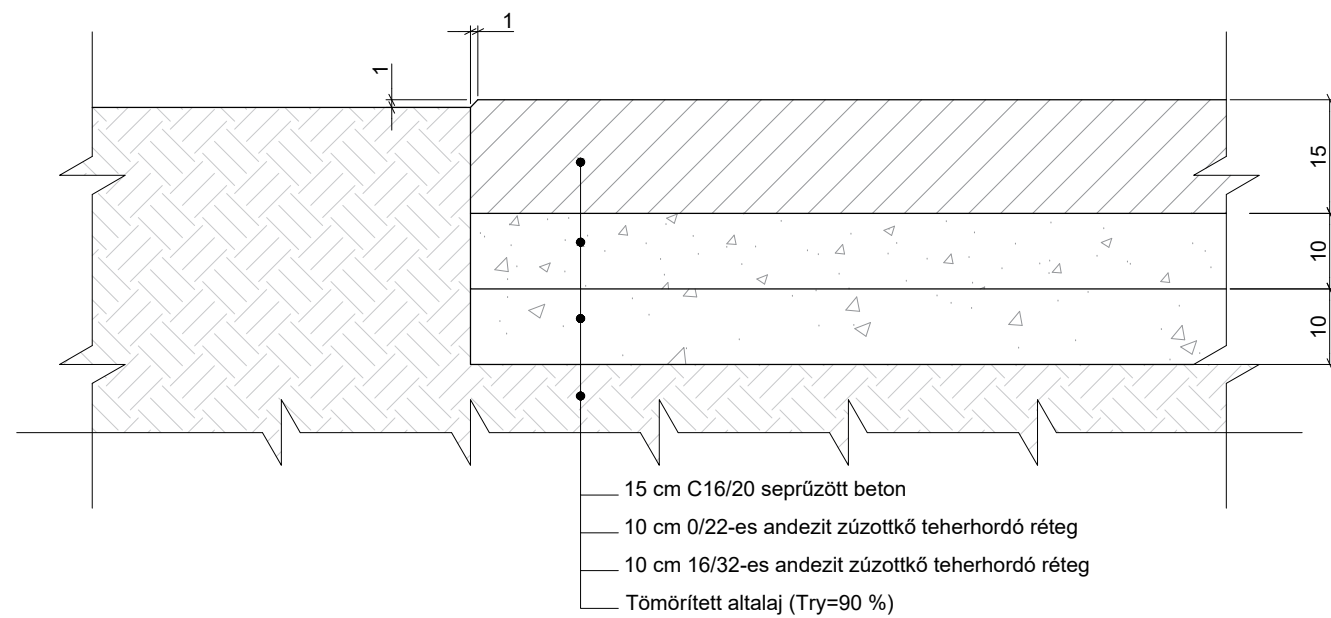

## Burkolati részlettervek

méretarány: M=1:10

dátum: 2023.11.06.

tervlap száma: **R-01**

**Kortárs emlékhely  
Pozsonyligetfalun**

hallgató: **Mezei Bálint László**

konzulens: **Karlócai Dr. Bakay Eszter**


**Parkoló burkolatának  
részlettervei**

méretarány: **M=1:10**


dátum: **2023.11.06.**

tervlap száma: **R-02**


III. Gyeprács burkolat acél szegéllyel:

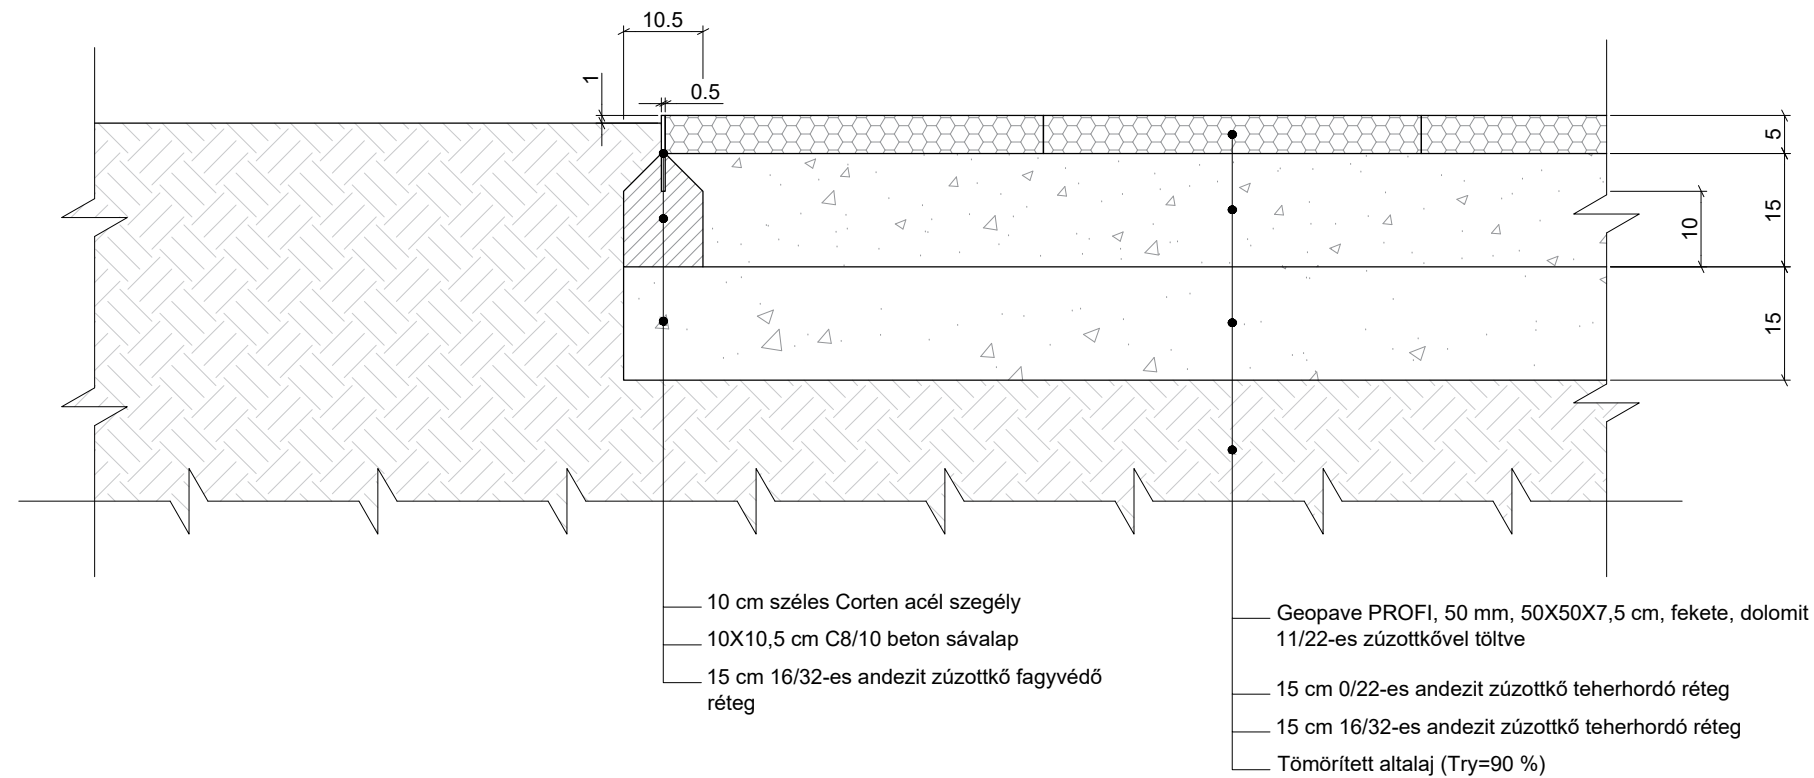


IV. Gyeprács burkolat kiemelt beton K szegéllyel:

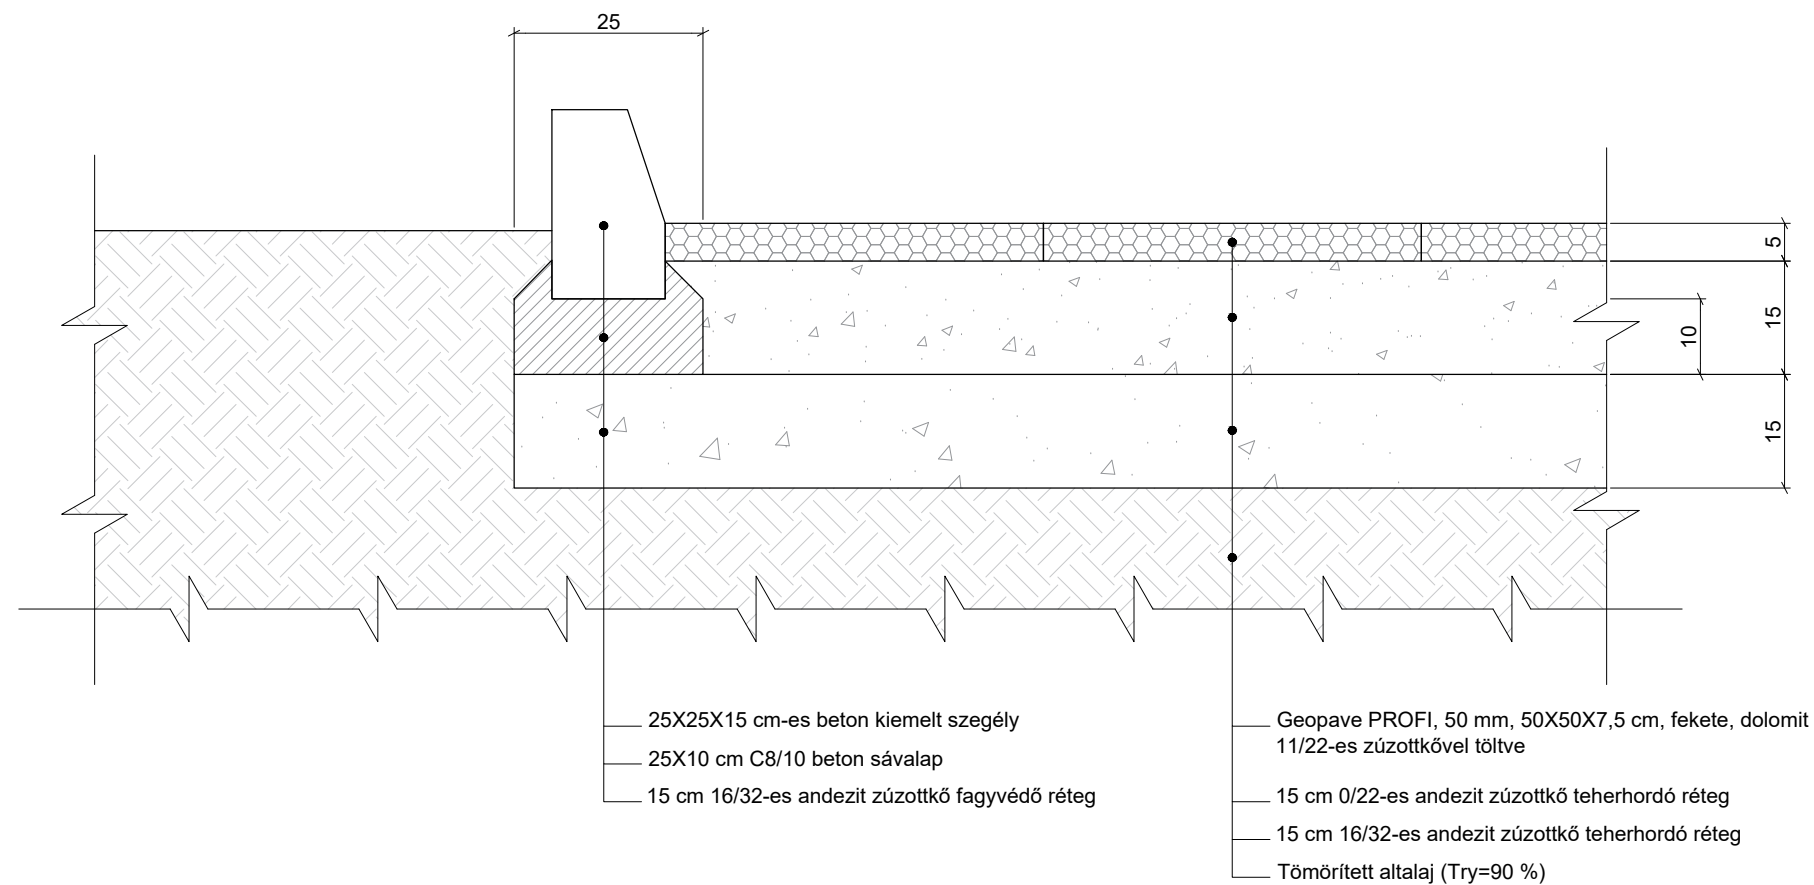

V. Beton kerti szegély fahelyeknél, egyik oldalán stabilizer, másik oldalán zúzottkő burkolattal:

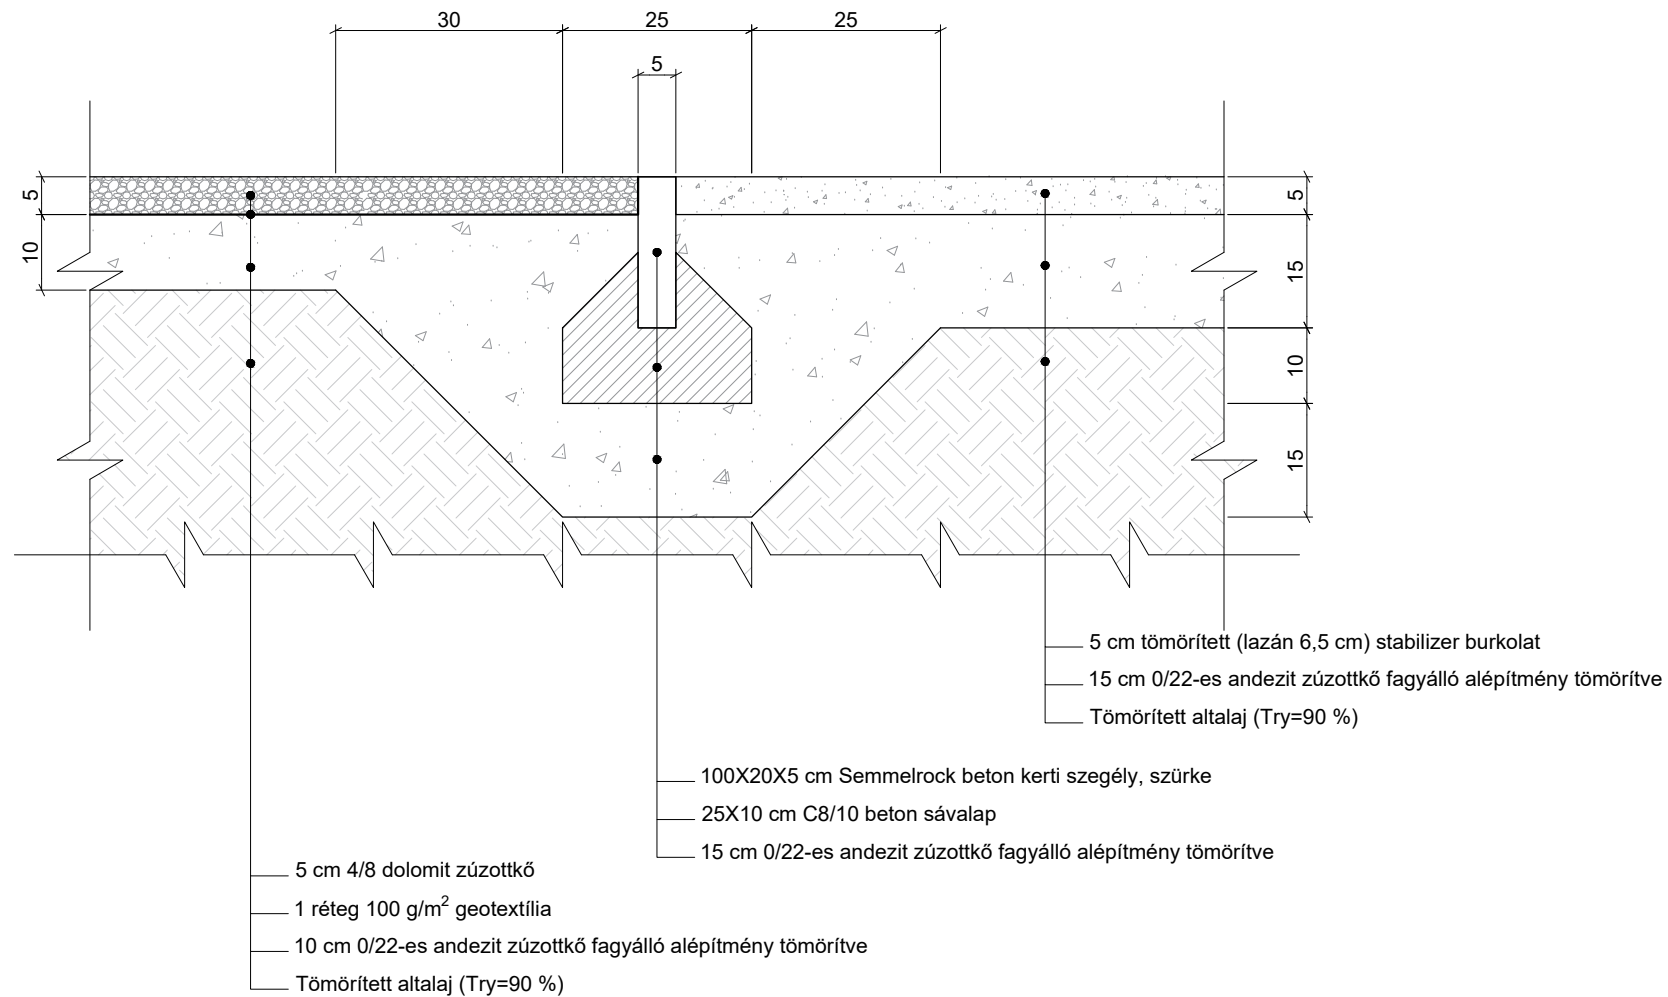

VI. Szegély nélküli seprűzött beton és stabilizer találkozása:

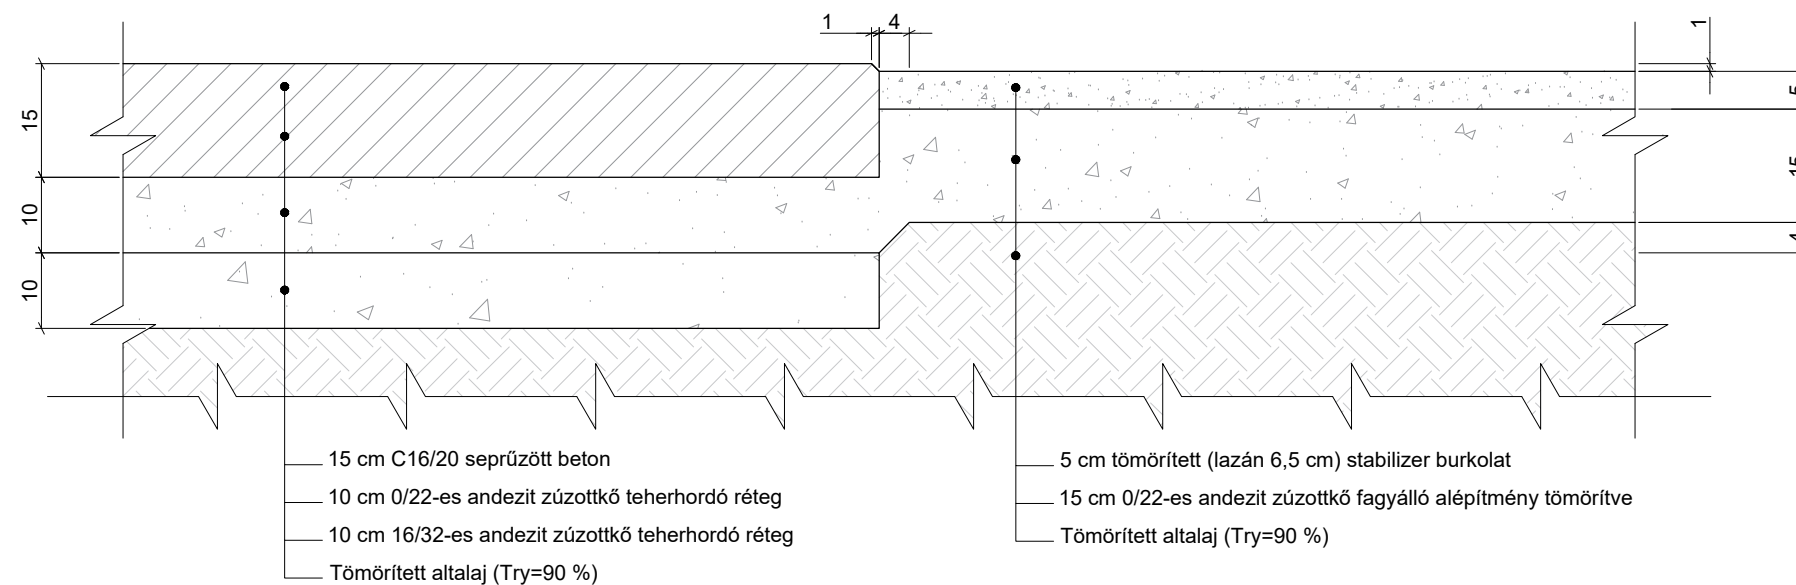

**Kortárs emlékhely  
 Pozsonyligetfalun**

hallgató: **Mezei Bálint László**

konzulens: **Karlócai Dr. Bakay Eszter**

**Burkolatcsatlakozások a fogadótéren**

méretarány: **M=1:10**

dátum: **2023.11.06.**


tervlap száma: **R-03**

**Kortárs emlékhely  
Pozsonyligetfalun**

hallgató: **Mezei Bálint László**

konzulens: **Karlócai Dr. Bakay Eszter**

VII. Gyalogos seprűzött beton utak keresztmetszete az árkon kívül:

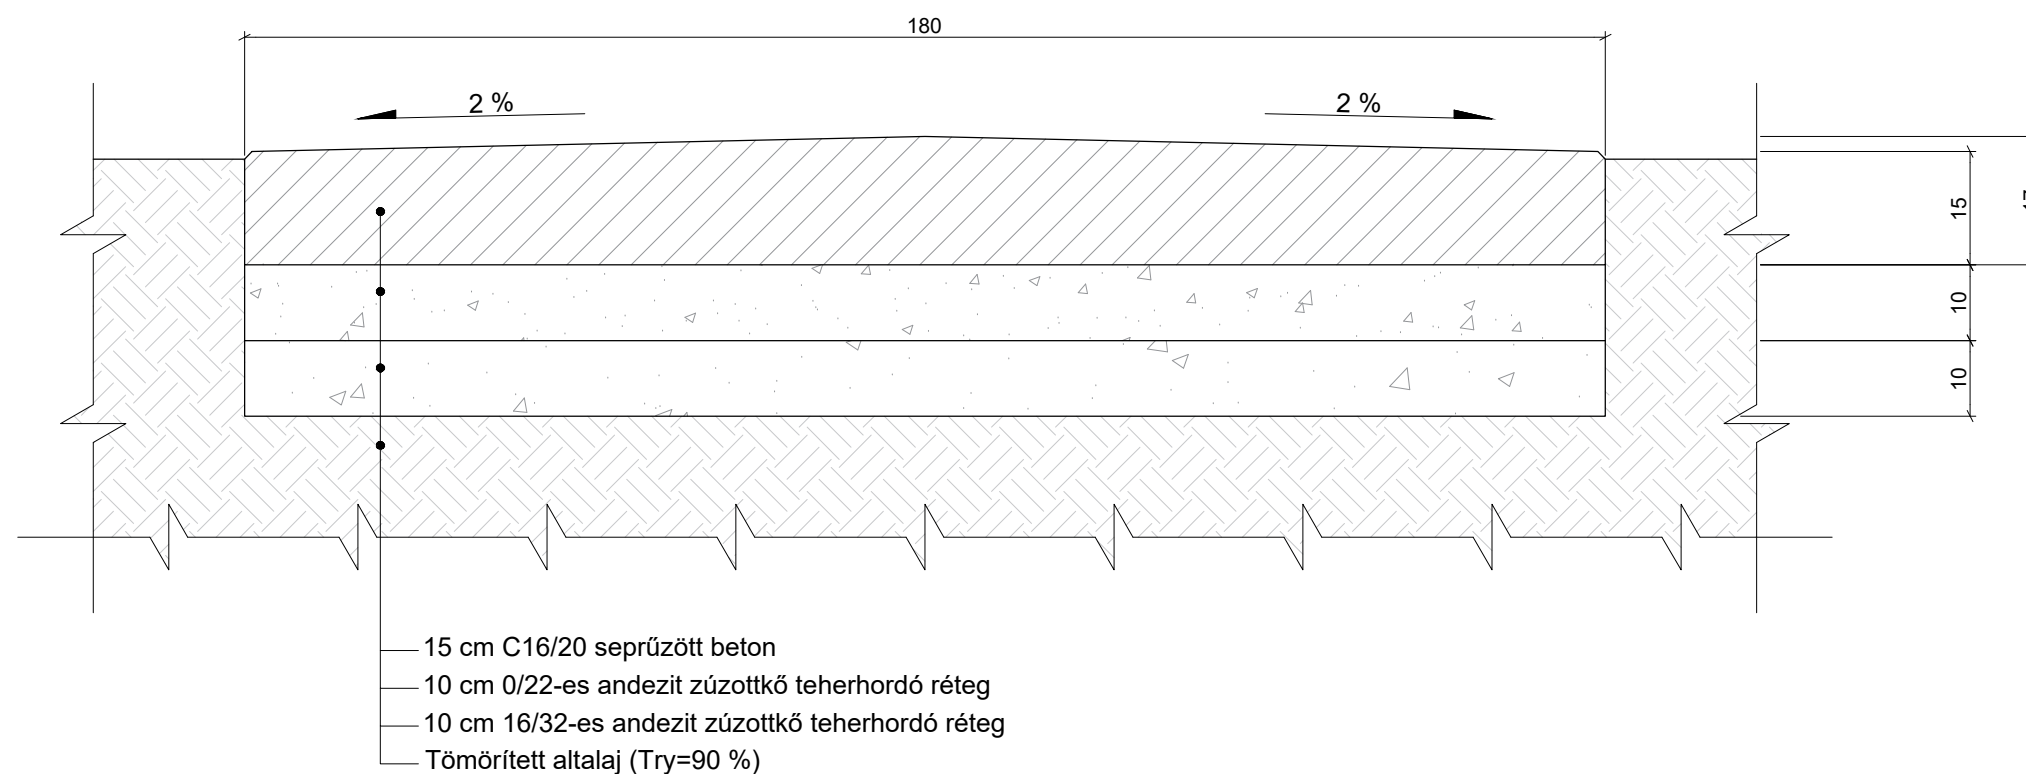

**Seprűzött beton utak  
keresztmetszete**

méretarány: **M=1:10**

dátum: **2023.11.06.**

tervlap száma: **R-04**




## Kortárs emlékhely Pozsonyligetfalun


hallgató: **Mezei Bálint László**

konzulens: **Karlócai Dr. Bakay Eszter**


VIII. Zúzottkő/Ragasztott gyöngykavics burkolat:

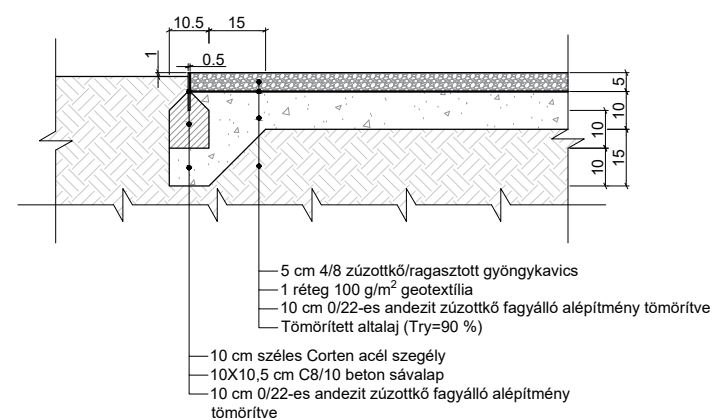


X. Zúzottkő/gyöngykavics burkolat, corten acél vályús andezit zúzottkő sáv és gyeplőület találkozására:

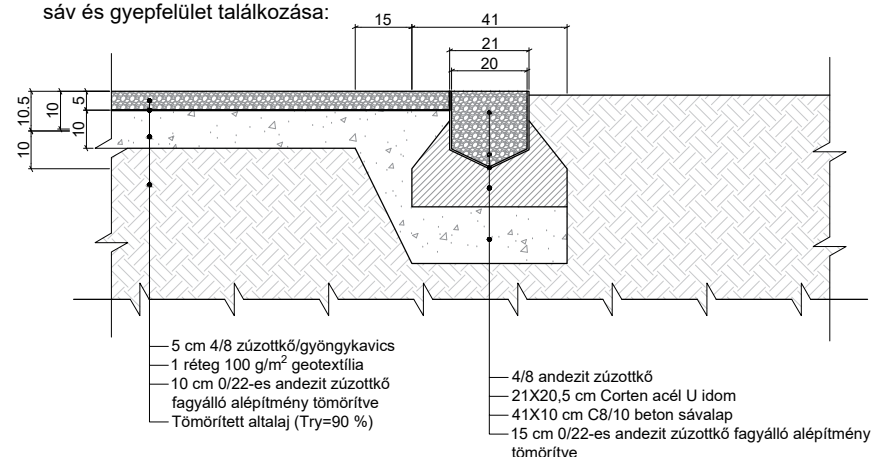

IX. Corten acél vályús andezit zúzottkő sáv (tankárok nyomvonal a történeti térképen):

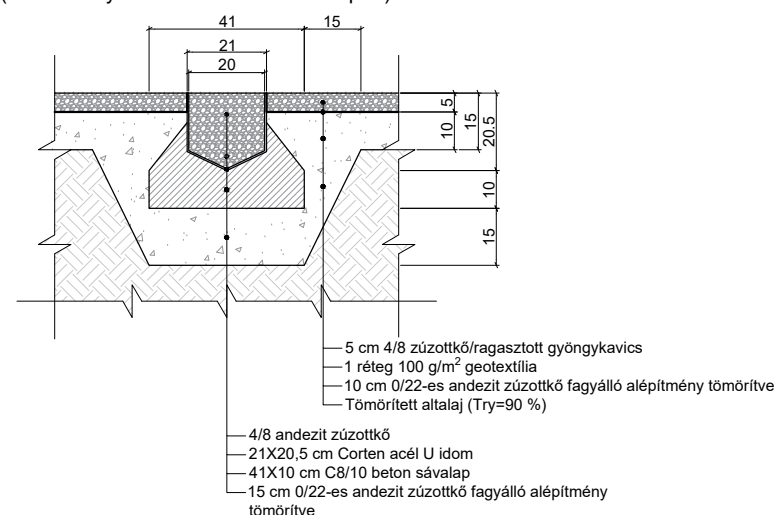

XI. Stabilizér és zúzottkő/ragasztott gyöngykavics burkolat találkozására:

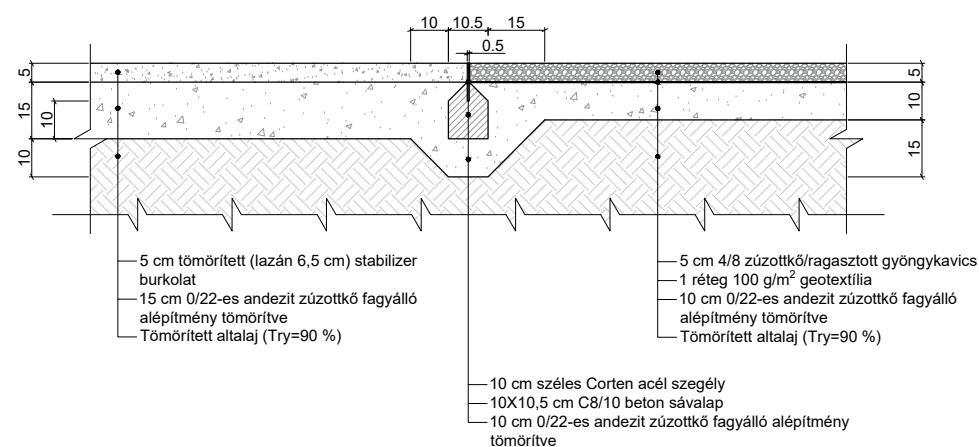

## Történeti térkép burkolatainak részletrajzai

méretarány: **M=1:20**

dátum: **2023.11.06.**


tervlap száma: **R-05**

## Kortárs emlékhely Pozsonyligetfalun


hallgató: **Mezei Bálint László**

konzulens: **Karlócai Dr. Bakay Eszter**


XII. Látszóbeton határkő a történeti térképre:

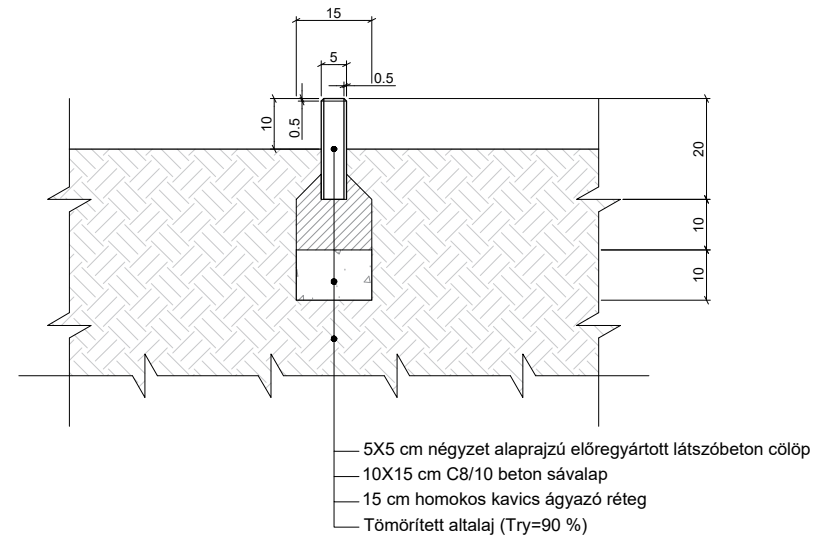


XIII. Látszóbeton bunkerjelölő (ma is meglévő) a történeti térképre:

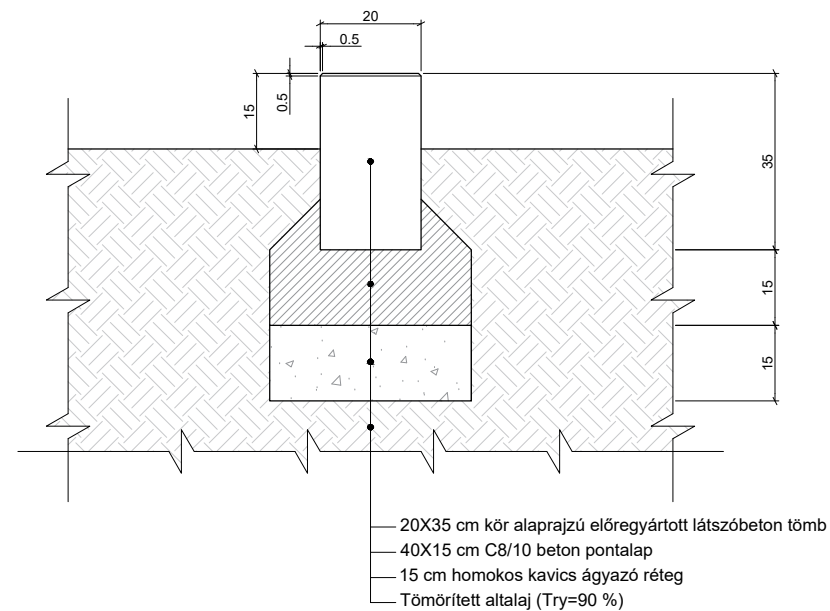

XIV. Látszóbeton bunkerjelölő (ma már elpusztult) a történeti térképre:

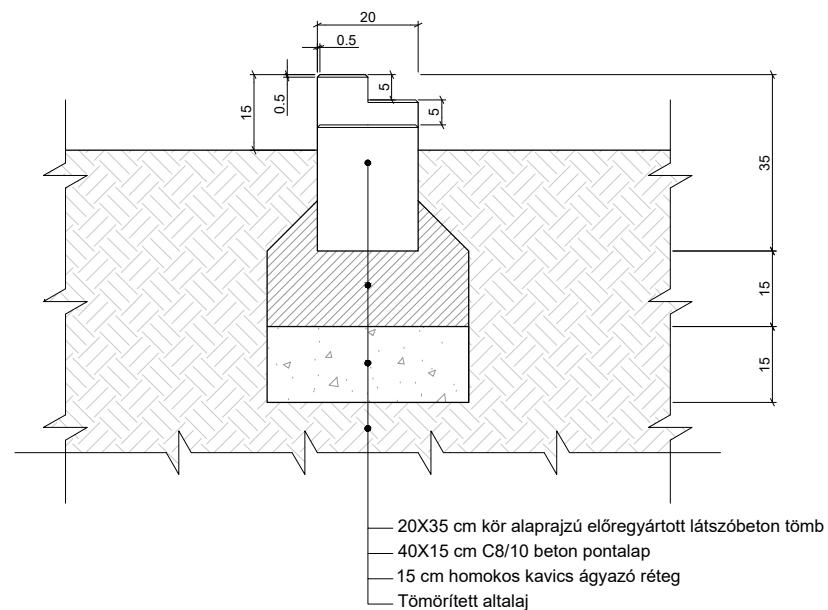

Felülnézet:

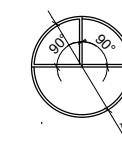

## Történeti térkép beton kiselemeinek részletrajzai

méretarány: **M=1:15**

dátum: **2023.11.06.**


tervlap száma: **R-06**

**Kortárs emlékhely  
Pozsonyligetfalun**

hallgató: **Mezei Bálint László**

konzulens: **Karlócai Dr. Bakay Eszter**

XV. Látszóbeton táblafal a tervezési területen:

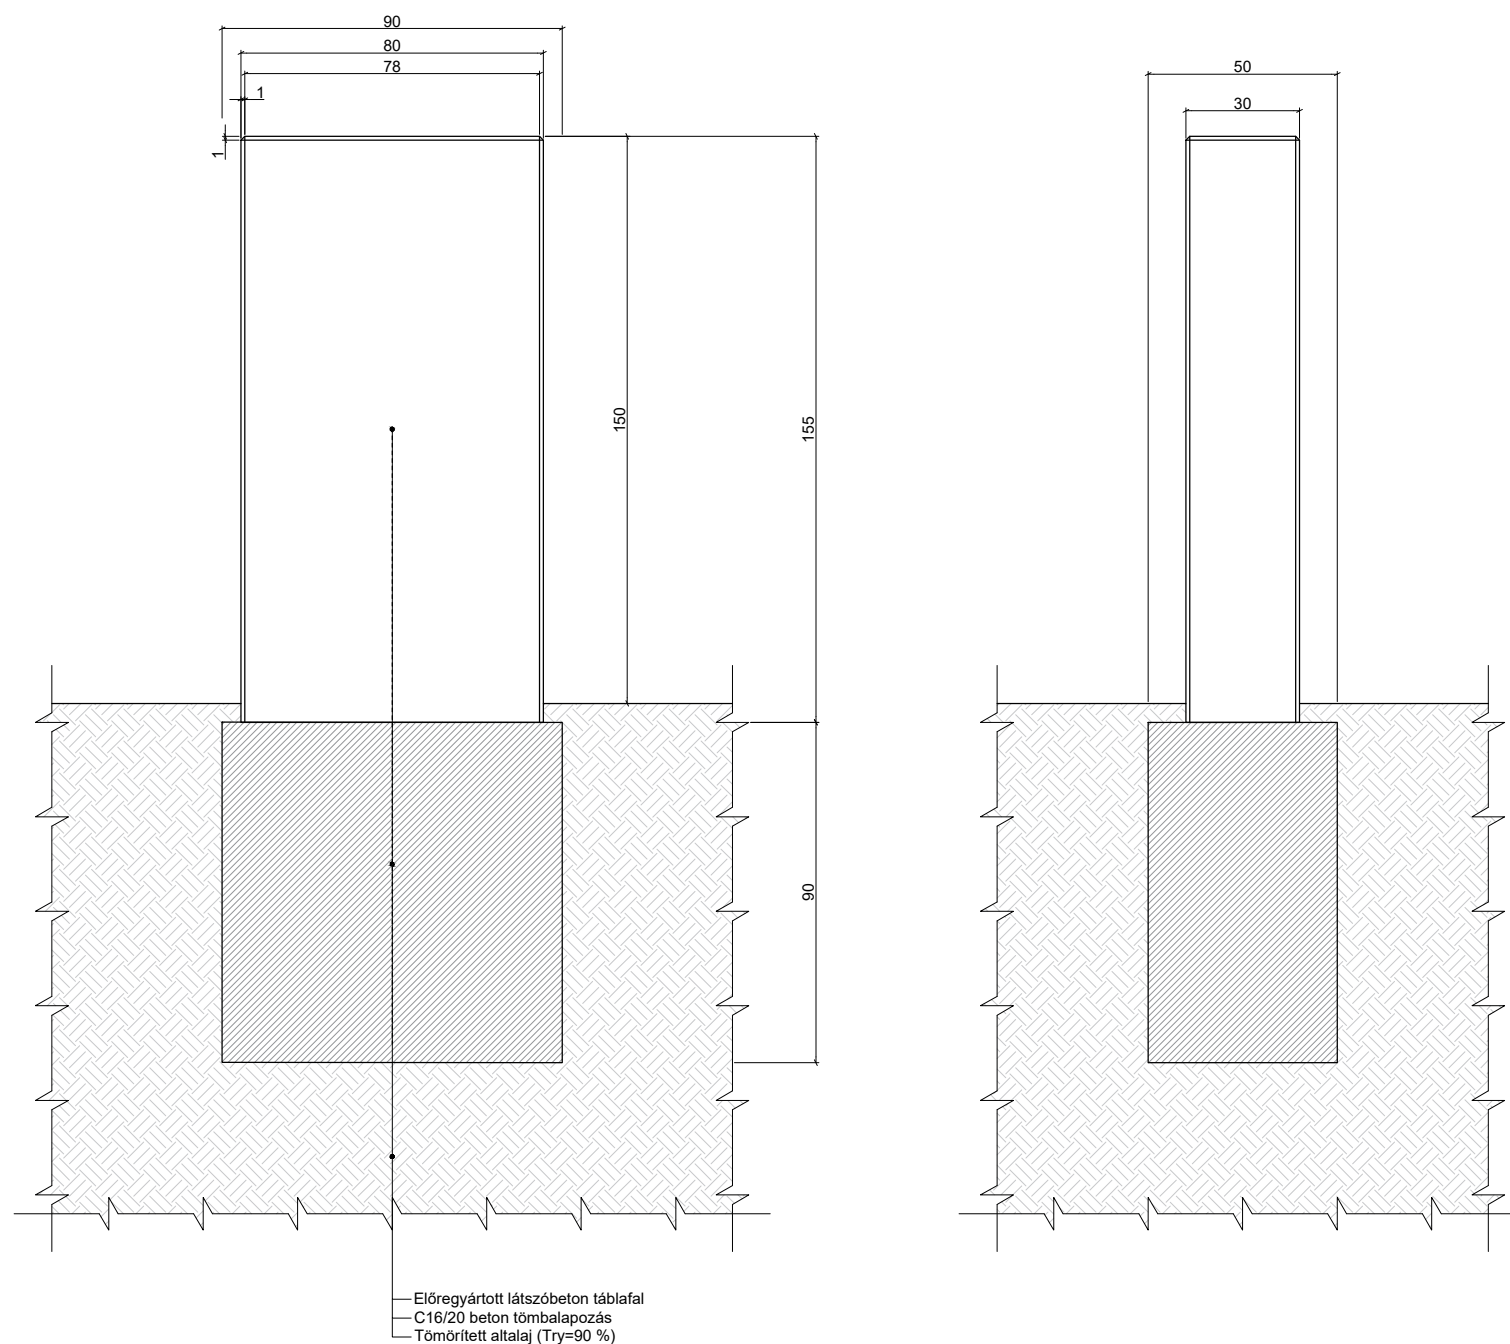

**Látszóbeton táblafal  
részletrajza**


méretarány: **M=1:20**

dátum: **2023.11.06.**

tervlap száma: **R-07**

VPI Astro AST-120 hulladékgyűjtő

### Rögzítés

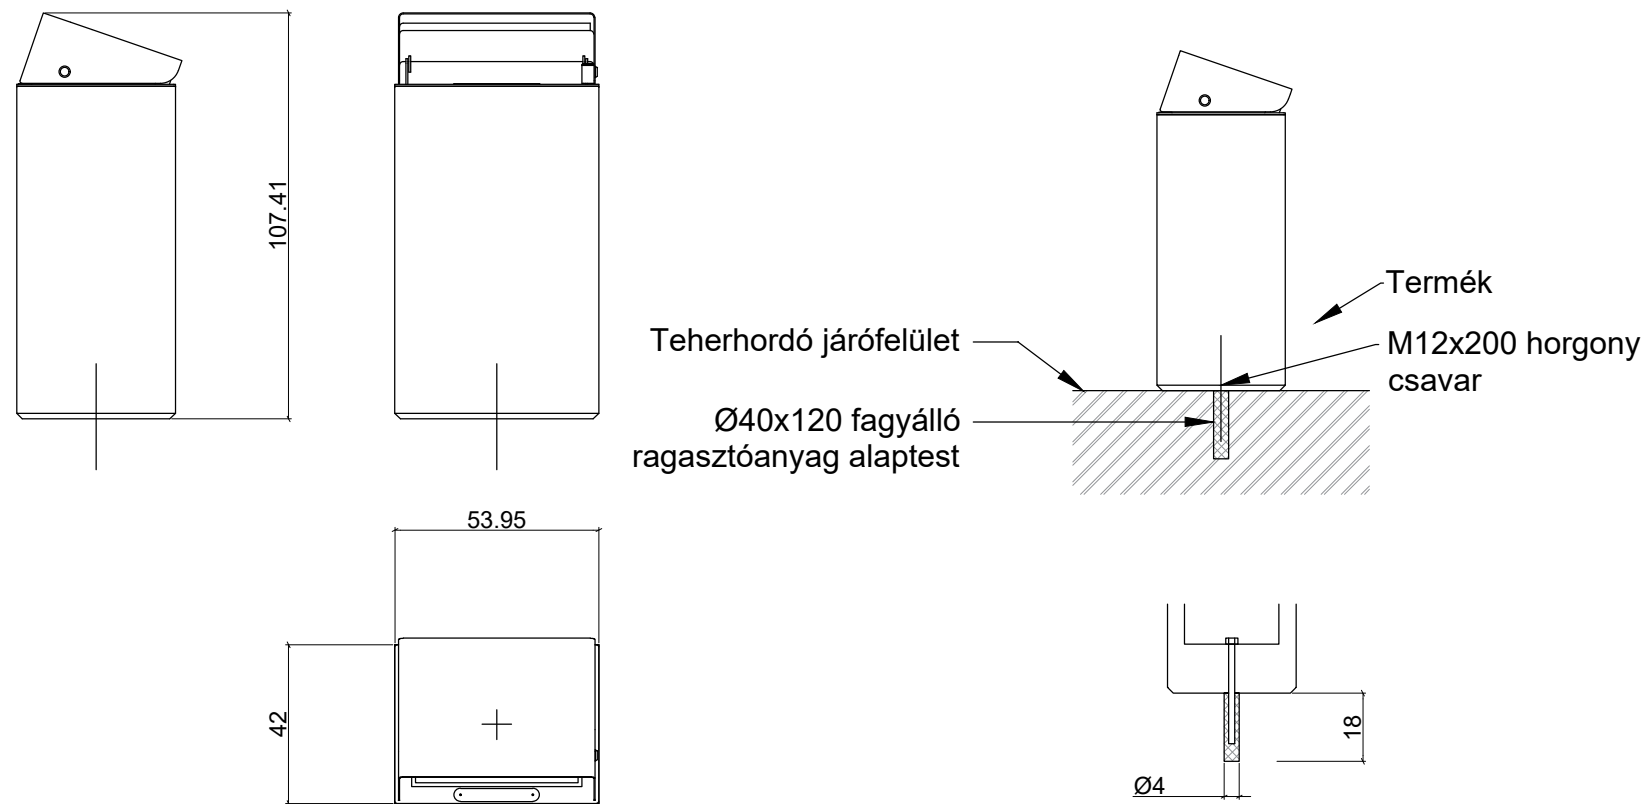

Diplomaterv 2023/2024

MAGYAR AGRÁR- ÉS ÉLETTUDOMÁNYI EGYETEM  
TÁJÉPÍTÉSZETI KAR  
KERT- ÉS SZABADTÉRTERVEZÉSI TANSZÉK

TÁJÉPÍTÉSZMÉRNÖK MSC SZAK

## Kortárs emlékhely Pozsonyligetfalun

hallgató: Mezei Bálint László

konzulens: Karlócainé Dr. Bakay Eszter

## VPI hulladékgyűjtő részletrajza

méretarány: M=1:20

dátum: 2023.11.06.

tervlap száma: **R-08**





**Kortárs emlékhely  
Pozsonyligetfalun**

hallgató: **Mezei Bálint László**


konzulens: **Karlócai Dr. Bakay Eszter**

VPI Croma CRO-A2 pad

VPI Croma CRO-C1 padközép

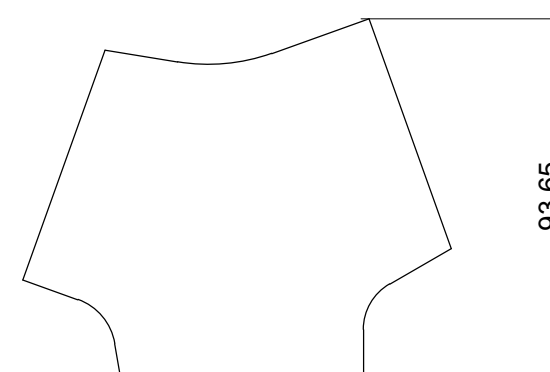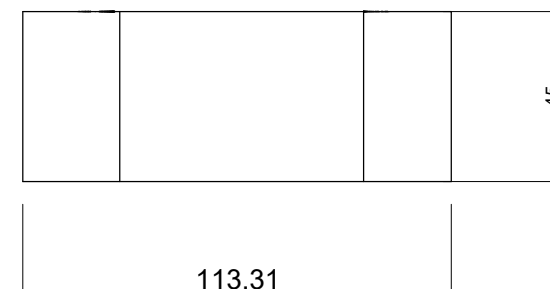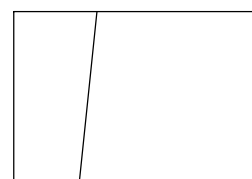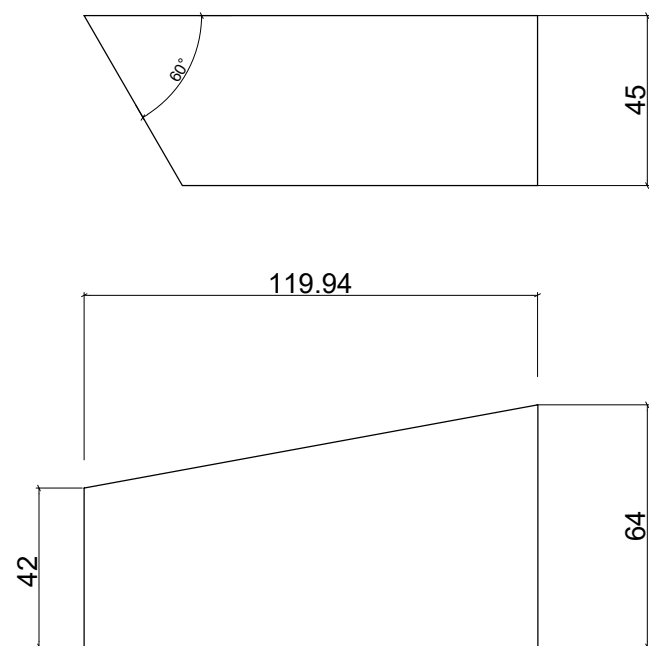


**Rögzítés**

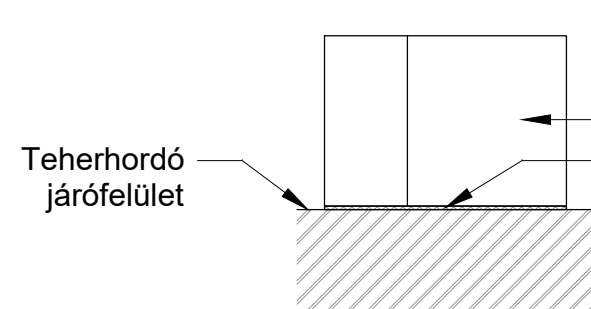

Termék  
Fagyálló ragasztóanyag

Teherhordó járófelület

Ø40x120 fagyálló  
ragasztóanyag alaptest

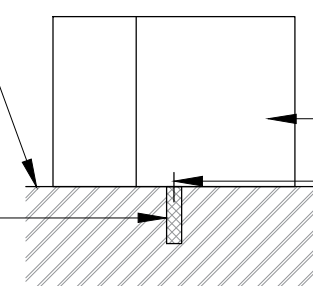

Termék  
M12x100 horgony  
csavar

**VPI padok részletrajzai**

méretarány: **M=1:20**

dátum: **2023.11.06.**

tervlap száma: **R-09**



## Kortárs emlékhely Pozsonyligetfalun

hallgató: Mezei Bálint László

konzulens: Karlócainé Dr. Bakay Eszter

### VPI Trink TRK-L ivókút

### Rögzítés

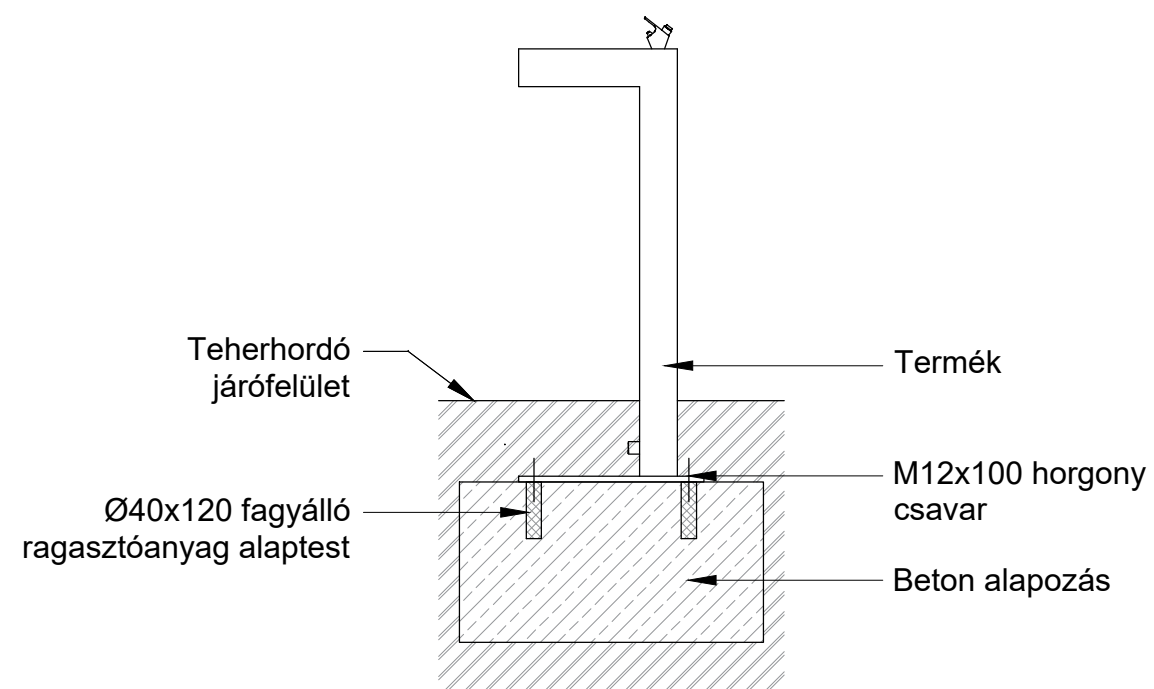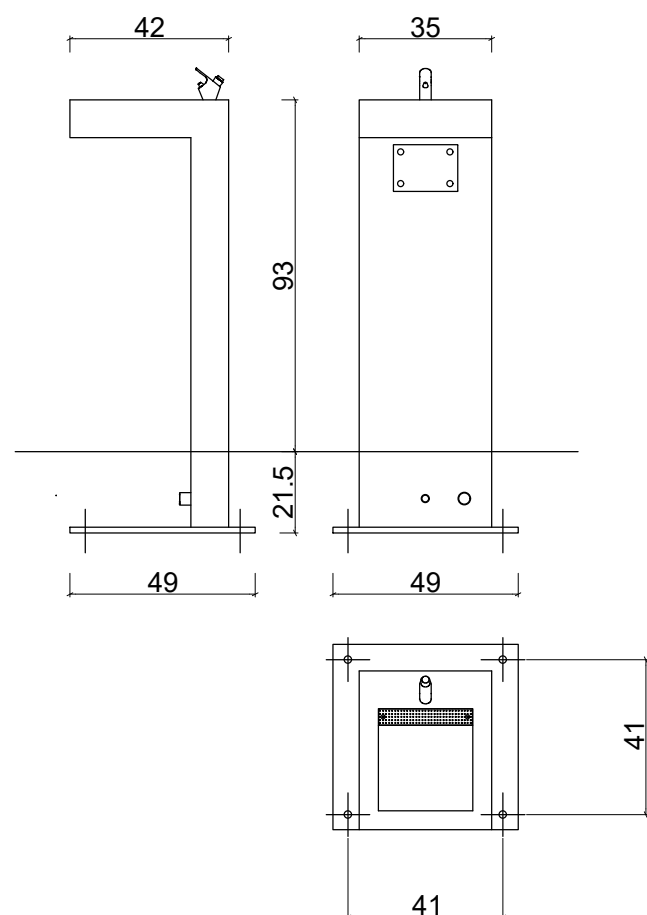

### VPI ivókút részletrajza




méretarány: M=1:20

dátum: 2023.11.06.

tervlap száma: **R-10**



VPI Velo VEL-I-2 kerékpártároló

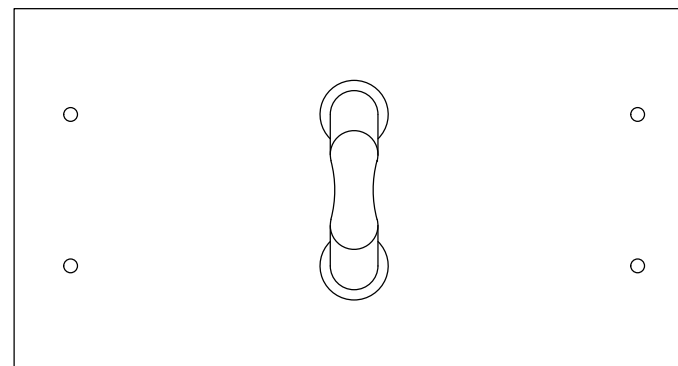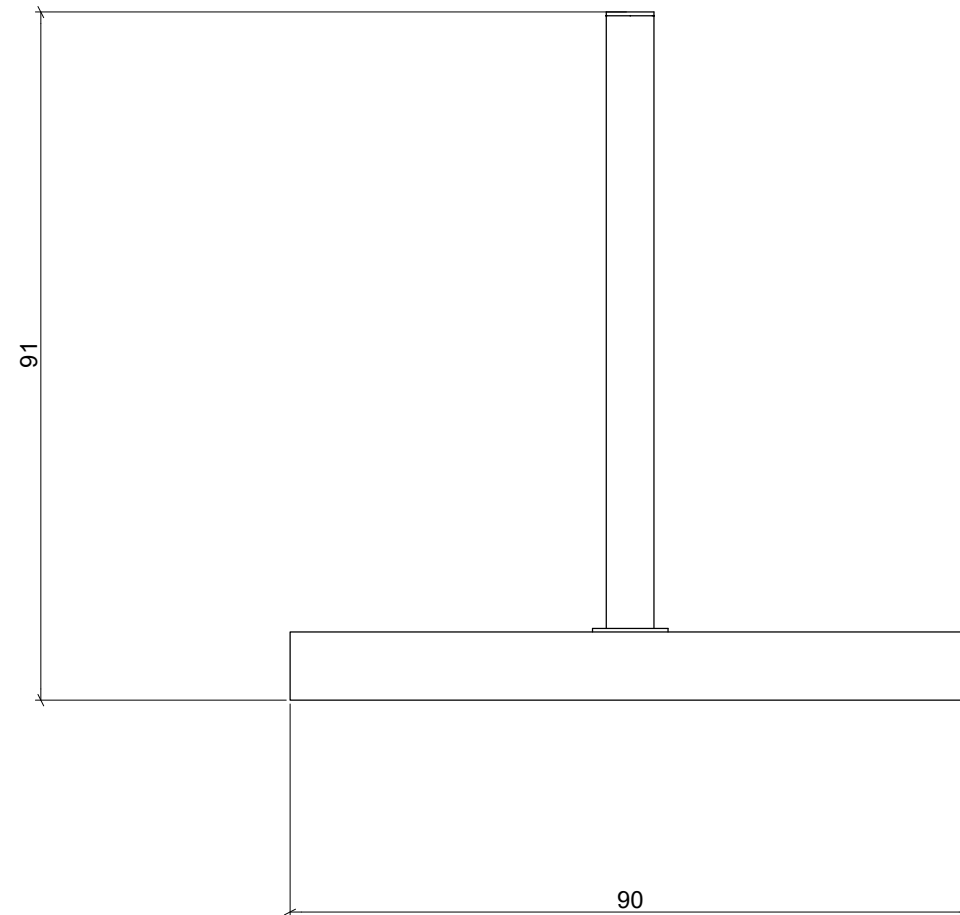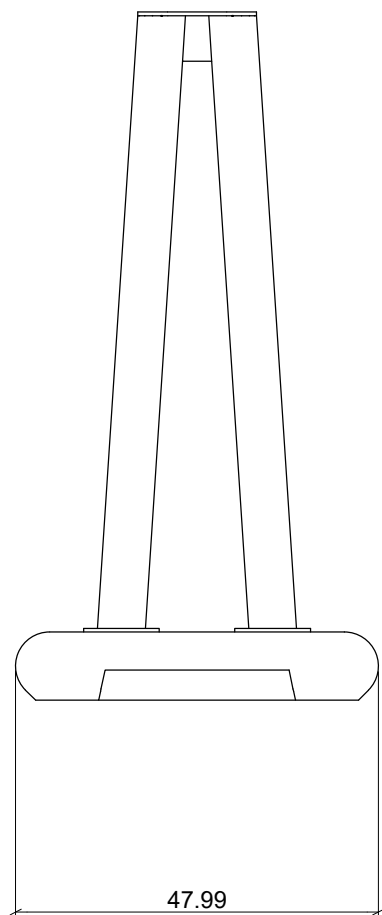

**Kortárs emlékhely  
Pozsonyligetfalun**

hallgató: **Mezei Bálint László**

konzulens: **Karlócai Dr. Bakay Eszter**

**VPI kerékpártároló  
részletrajza**

méretarány: **M=1:10**

dátum: **2023.11.06.**

tervlap száma: **R-11**