

Jelmagyarázat:

126,00

Meglévő magasságok

Szintvonalak

Meglévő fa

Meglévő fenyő

Cserje

Gyep

Aszfalt burkolat

Térkö burkolat

Kiskockakő burkolat

Beton lapburkolat

Pad

Asztal

Lámpa

Hulladékgyűjtő

Sorompó

Virágláda



DIPLOMATERV 2024.

MAGYAR AGRÁR- ÉS ÉLETTUDOMÁNYI EGYETEM
TÁJÉPÍTÉSZETI ÉS TELEPÜLÉSTERVEZÉSI KAR
KERT- ÉS SZABADTÉRTERVEZÉSI TANSZÉK

TÁJÉPÍTÉSZMÉRŐK MSC SZAK

VISEGRÁDI SZENT KOZMA ÉS
DAMJÁN REHABILITÁCIÓS
SZAKKÓRHÁZ ÉS GYÓGYFÜRDŐ
KERTÉPÍTÉSZETI MEGÚJÍTÁSA

hallgató: **Koncz Bianka Amaril**

konzulens: Takácsné Zajacz Vera

MEGJÉVŐ ÁLLAPOT
HELYSZÍNRAJZA

méretarány: M=1:000

dátum: 2024. 11. 12.

tervlap száma: **K-00**

Jelmagyarázat

126.00

Meglévő magasságok

126.00

Tervezett magasságok

Szintvonalak

Meglévő fa

Meglévő fenyő

Cserje

Vegetáció-állomány szinten


Gyep - félintenzív

Gyep - intenzív

Gyep - extenzív

Szórt burkolat

Térkö

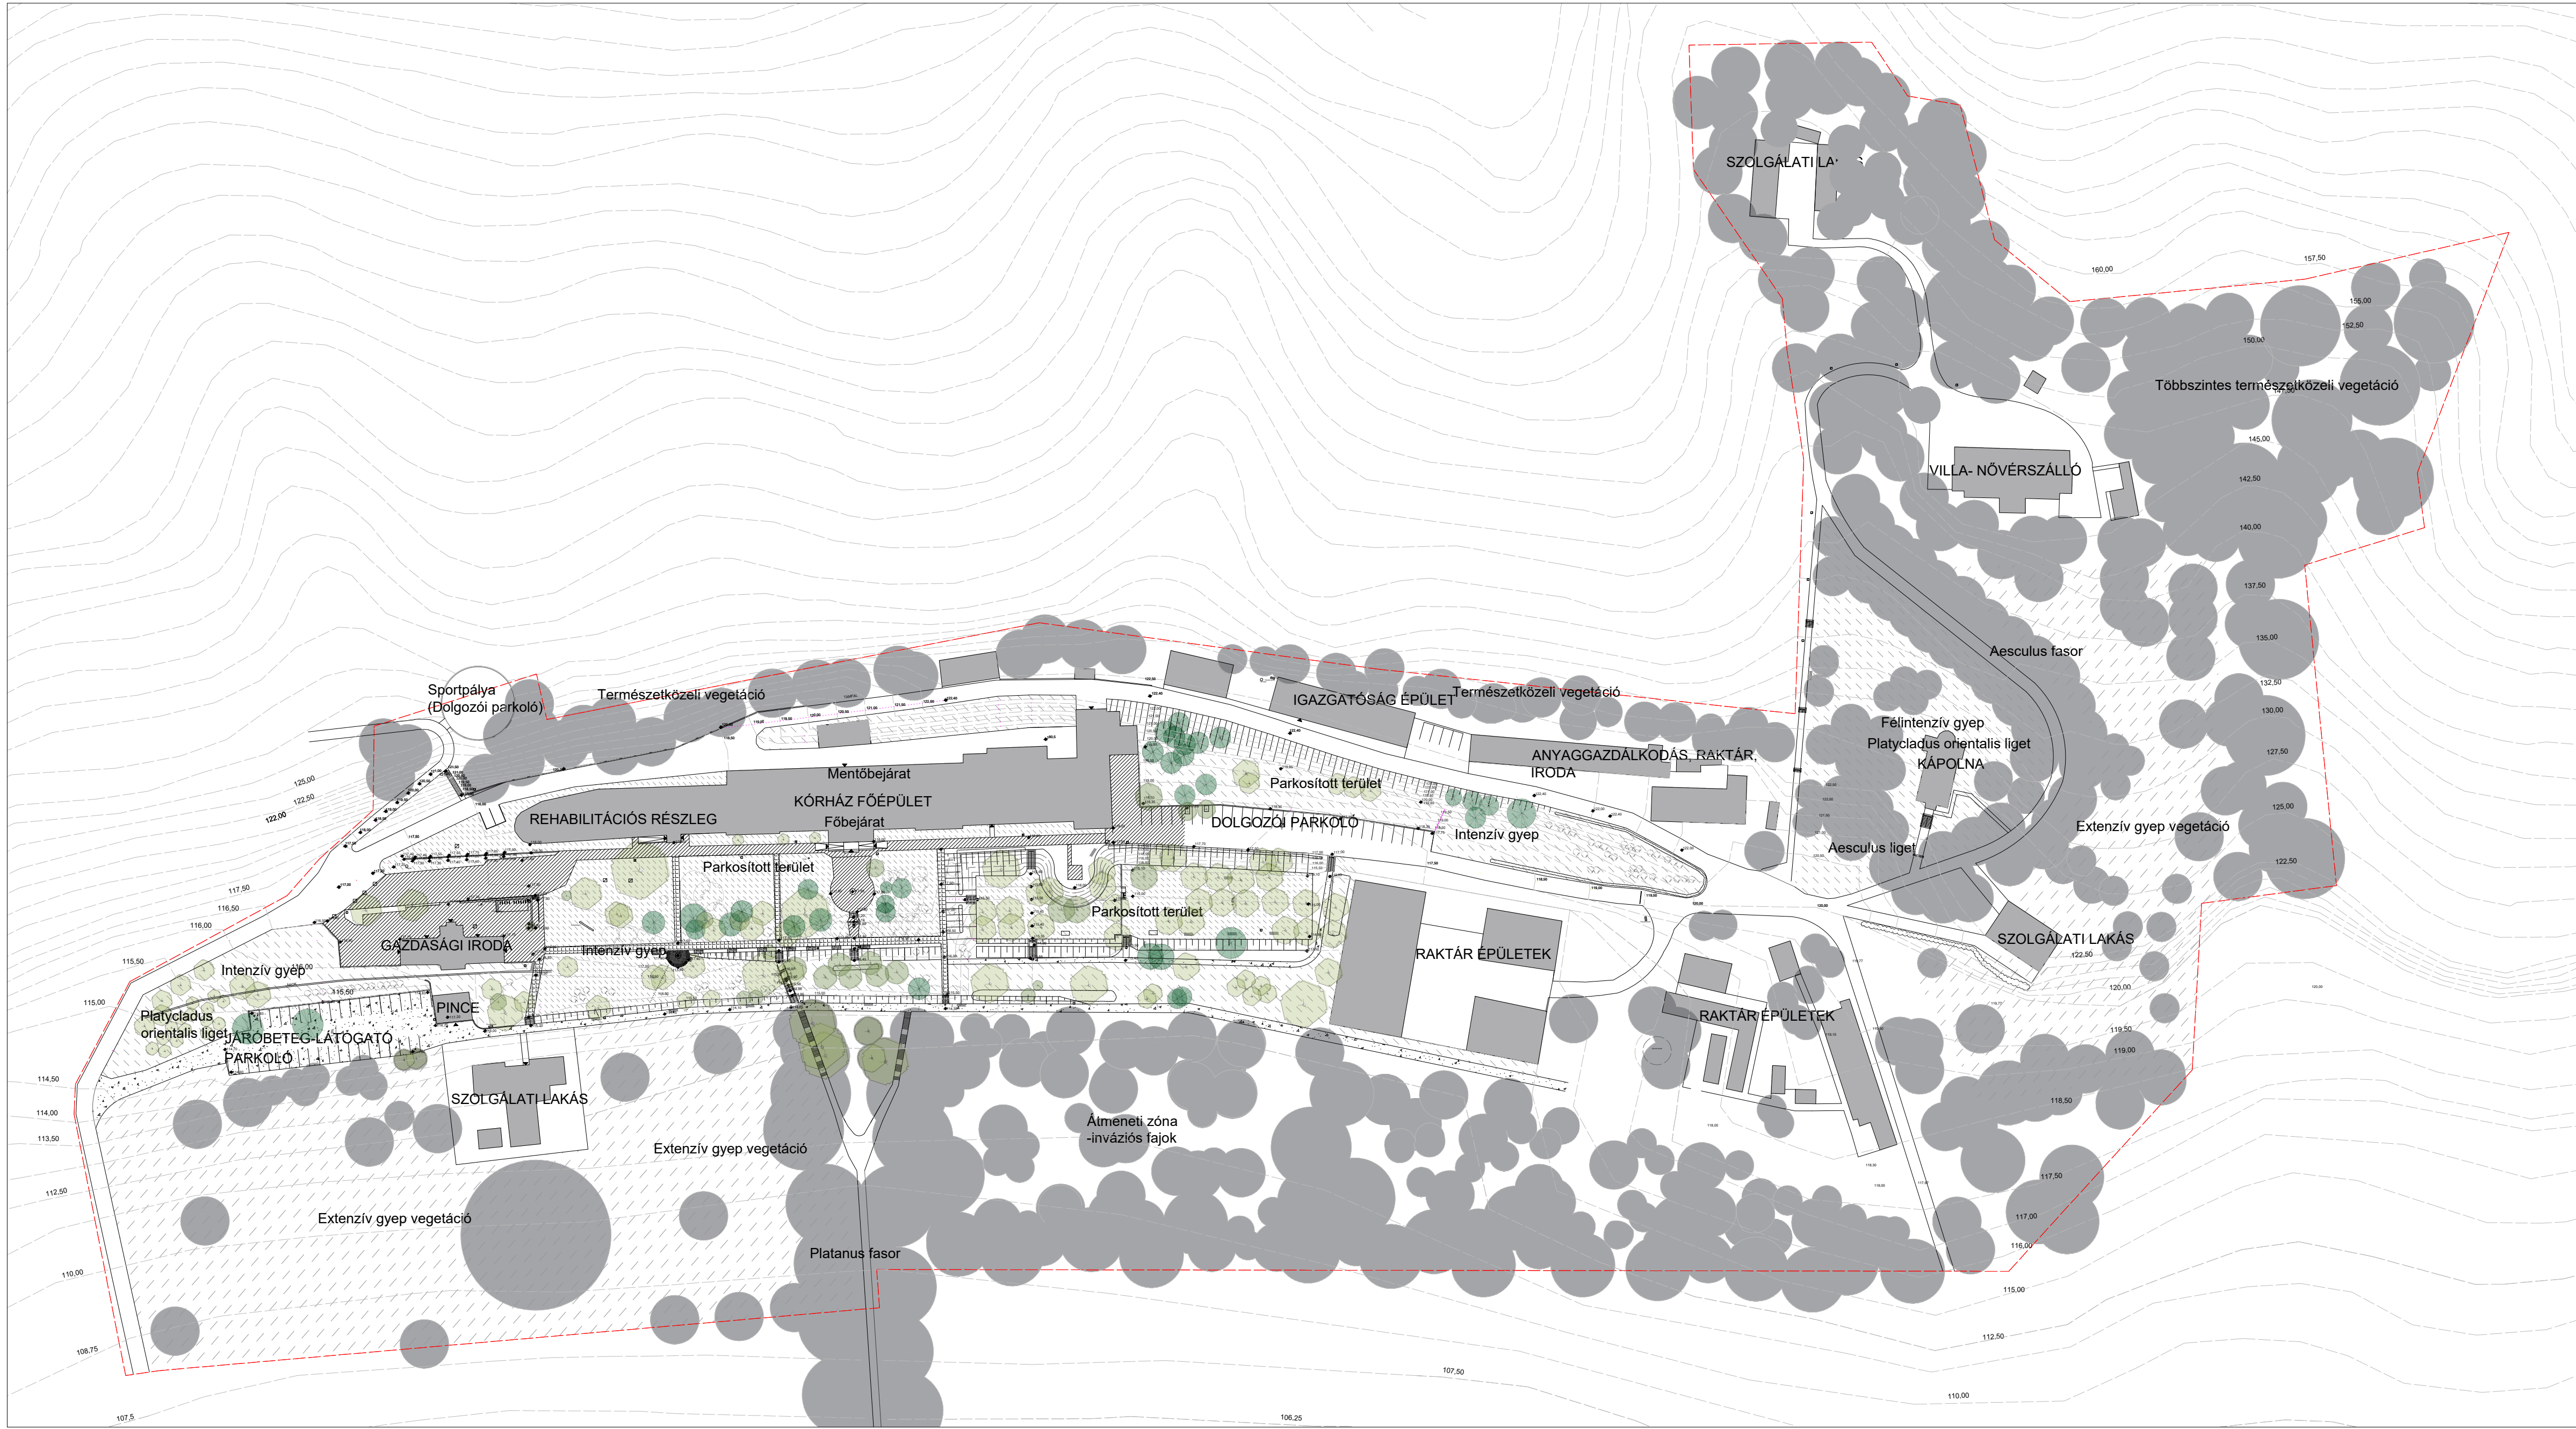

DIPLOMATERV 2024.

MAGYAR AGRÁR- ÉS ÉLETTUDOMÁNYI EGYETEM
TÁJÉPÍTÉSZETI ÉS TELEPÜLÉSTERVEZÉSI KAR
KERT- ÉS SZABADTÉRTERVEZÉSI TANSZÉK

TÁJÉPÍTÉSZMÉRNÖK MSC SZAK

VISEGRÁDI SZENT KOZMA ÉS
DAMJÁN REHABILITÁCIÓS
SZAKKÓRHÁZ ÉS GYÓGYFÜRDŐ
KERTÉPÍTÉSZETI MEGÚJÍTÁSA

hallgató: **Koncz Bianka Amaril**

konzulens: **Takácsné Zajacz Vera**

FAKATASZTER
-ÁLLOMÁNY

méretarány: **M=1:000**

dátum: **2024. 11. 12.**

tervlap száma: **K-01-1**

Faj			
1 Platycladus orientalis	48 Chamaecyparis lawsoniana	96 Aesculus hippocastanum	144 Picea sp.
2 Platycladus orientalis	49 Chamaecyparis lawsoniana	97 Aesculus hippocastanum	145 Picea sp.
3 Platycladus orientalis	50 Picea pungens	98 Aesculus hippocastanum	146 Aesculus hippocastanum
4 Platycladus orientalis	51 Chamaecyparis lawsoniana	99 Aesculus hippocastanum	147 Aesculus hippocastanum
5 Platycladus orientalis	52 Picea pungens	100 Aesculus hippocastanum	148 Aesculus hippocastanum
6 Platycladus orientalis	53 Cupressus lusitanica	101 Aesculus hippocastanum	149 Aesculus hippocastanum
7 Platycladus orientalis	54 Picea abies	102 Aesculus hippocastanum	150 Aesculus hippocastanum
8 Platycladus orientalis	55 Thuja sp.	103 Aesculus hippocastanum	151 Pinus sylvestris
9 Platycladus orientalis	56 Abies pinsapo	104 Aesculus hippocastanum	152 Pinus sylvestris
10 Platycladus orientalis	57 Chamaecyparis lawsoniana	105 Aesculus hippocastanum	153 Pinus sylvestris
11 Platycladus orientalis	58 Thuja sp.	106 Aesculus hippocastanum	154 Pinus sylvestris
12 Platycladus orientalis	59 Thuja sp.	107 Aesculus hippocastanum	155 Pinus sylvestris
13 Platycladus orientalis	60 Picea pungens	108 Aesculus hippocastanum	
14 Platycladus orientalis	61 Thuja plicata	109 Aesculus hippocastanum	
15 Platycladus orientalis	62 Picea pungens	110 Aesculus hippocastanum	
16 Betula pendula	63 Picea sp.	111 Aesculus hippocastanum	
17 Betula pendula	64 Cupressus lusitanica	112 Aesculus hippocastanum	
18 Betula pendula	65 Acer pseudoplatanus	113 Fraxinus excelsior	
19 Betula pendula	66 Prunus cerasifera	114 Aesculus hippocastanum	
20 Betula pendula	67 Prunus cerasifera	115 Platycladus orientalis	
21 Carpinus betulus	68 Betula pendula	116 Platycladus orientalis	
22 Carpinus betulus	69 Betula pendula	117 Platycladus orientalis	
23 Larix decidua	70 Betula pendula	118 Platycladus orientalis	
24 Pinus nigra	71 Betula pendula	119 Platycladus orientalis	
25 Acer negundo	72 Picea sp.	120 Larix decidua	
26 Acer negundo	73 Picea abies	121 Acer pseudoplatanus	
27 Aesculus hippocastanum	74 Picea abies	122 Larix decidua	
28 Prunus cerasifera	75 Picea pungens	123 Larix decidua	
29 Aesculus hippocastanum	76 Picea pungens	124 Thuja sp.	
30 Styphnolobium japonicum	77 Thuja sp.	125 Thuja sp.	
31 Prunus cerasifera	78 Aesculus hippocastanum	126 Pinus nigra	
32 Morus alba	79 Aesculus hippocastanum	127 Pinus nigra	
33 Acer pseudoplatanus	80 Aesculus hippocastanum	128 Betula pendula	
34 Acer campestre	81 Aesculus hippocastanum	129 Crataegus sp.	
35 Chamaecyparis lawsoniana	82 Aesculus hippocastanum	130 Fraxinus ornus	
36 Picea pungens	83 Aesculus hippocastanum	131 Betula pendula	
37 Aesculus hippocastanum	84 Aesculus hippocastanum	132 Aesculus hippocastanum	
38 Acer negundo	85 Aesculus hippocastanum	133 Aesculus hippocastanum	
39 Betula pendula	86 Aesculus hippocastanum	134 Aesculus hippocastanum	
40 Betula pendula	87 Aesculus hippocastanum	135 Picea abies	
41 Styphnolobium japonicum	88 Aesculus hippocastanum	136 Picea abies	
42 Platycladus orientalis	89 Aesculus hippocastanum	137 Picea sp.	
43 Platycladus orientalis	90 Aesculus hippocastanum	138 Picea sp.	
44 Platycladus orientalis	91 Aesculus hippocastanum	139 Picea sp.	
45 Platycladus orientalis	92 Aesculus hippocastanum	140 Picea sp.	
46 Tilia cordata	93 Aesculus hippocastanum	141 Picea sp.	
47	94 Aesculus hippocastanum	142 Picea sp.	
	95 Aesculus hippocastanum	143 Picea sp.	



DIPLOMATERV 2024.

MAGYAR AGRÁR- ÉS ÉLETTUDOMÁNYI EGYETEM
TÁJÉPÍTÉSZETI ÉS TELEPÜLÉSTERVEZÉSI KAR
KERT- ÉS SZABADTÉRTERVEZÉSI TANSZÉK

TÁJÉPÍTÉSZMÉRNÖK MSC SZAK

VISEGRÁDI SZENT KOZMA ÉS
DAMJÁN REHABILITÁCIÓS
SZAKKÓRHÁZ ÉS GYÓGYFÜRDŐ
KERTÉPÍTÉSZETI MEGÚJÍTÁSA

hallgató: **Koncz Bianka Amaril**

konzulens: Takácsné Zajacz Vera

FAKATASZTER
-Felmért állomány

méretarány: M=1:500

dátum: 2024. 11. 12.

tervlap száma: **K-01-2**



DIPLOMATERV 2024.

MAGYAR AGRÁR- ÉS ÉLETTUDOMÁNYI EGYETEM
TÁJÉPÍTÉSZETI ÉS TELEPÜLÉSTERVEZÉSI KAR
KERT- ÉS SZABADTÉRTERVEZÉSI TANSZÉK

TÁJÉPÍTÉSZMÉRNÖK MSC SZAK

VISEGRÁDI SZENT KOZMA ÉS DAMJÁN REHABILITÁCIÓS SZAKKÓRHÁZ ÉS GYÓGYFÜRDŐ KERTÉPÍTÉSZETI MEGÚJÍTÁSA

hallgató: **Koncz Bianka Amarilla**


konzulens: Takácsné Zajacz Vera

KERTÉPÍTÉSZETI TERV -ÁTNÉZETI HELYÍNRAJZ

méretarány: M=1:000

dátum: 2024. 11. 12

tervlap száma: **K-02**

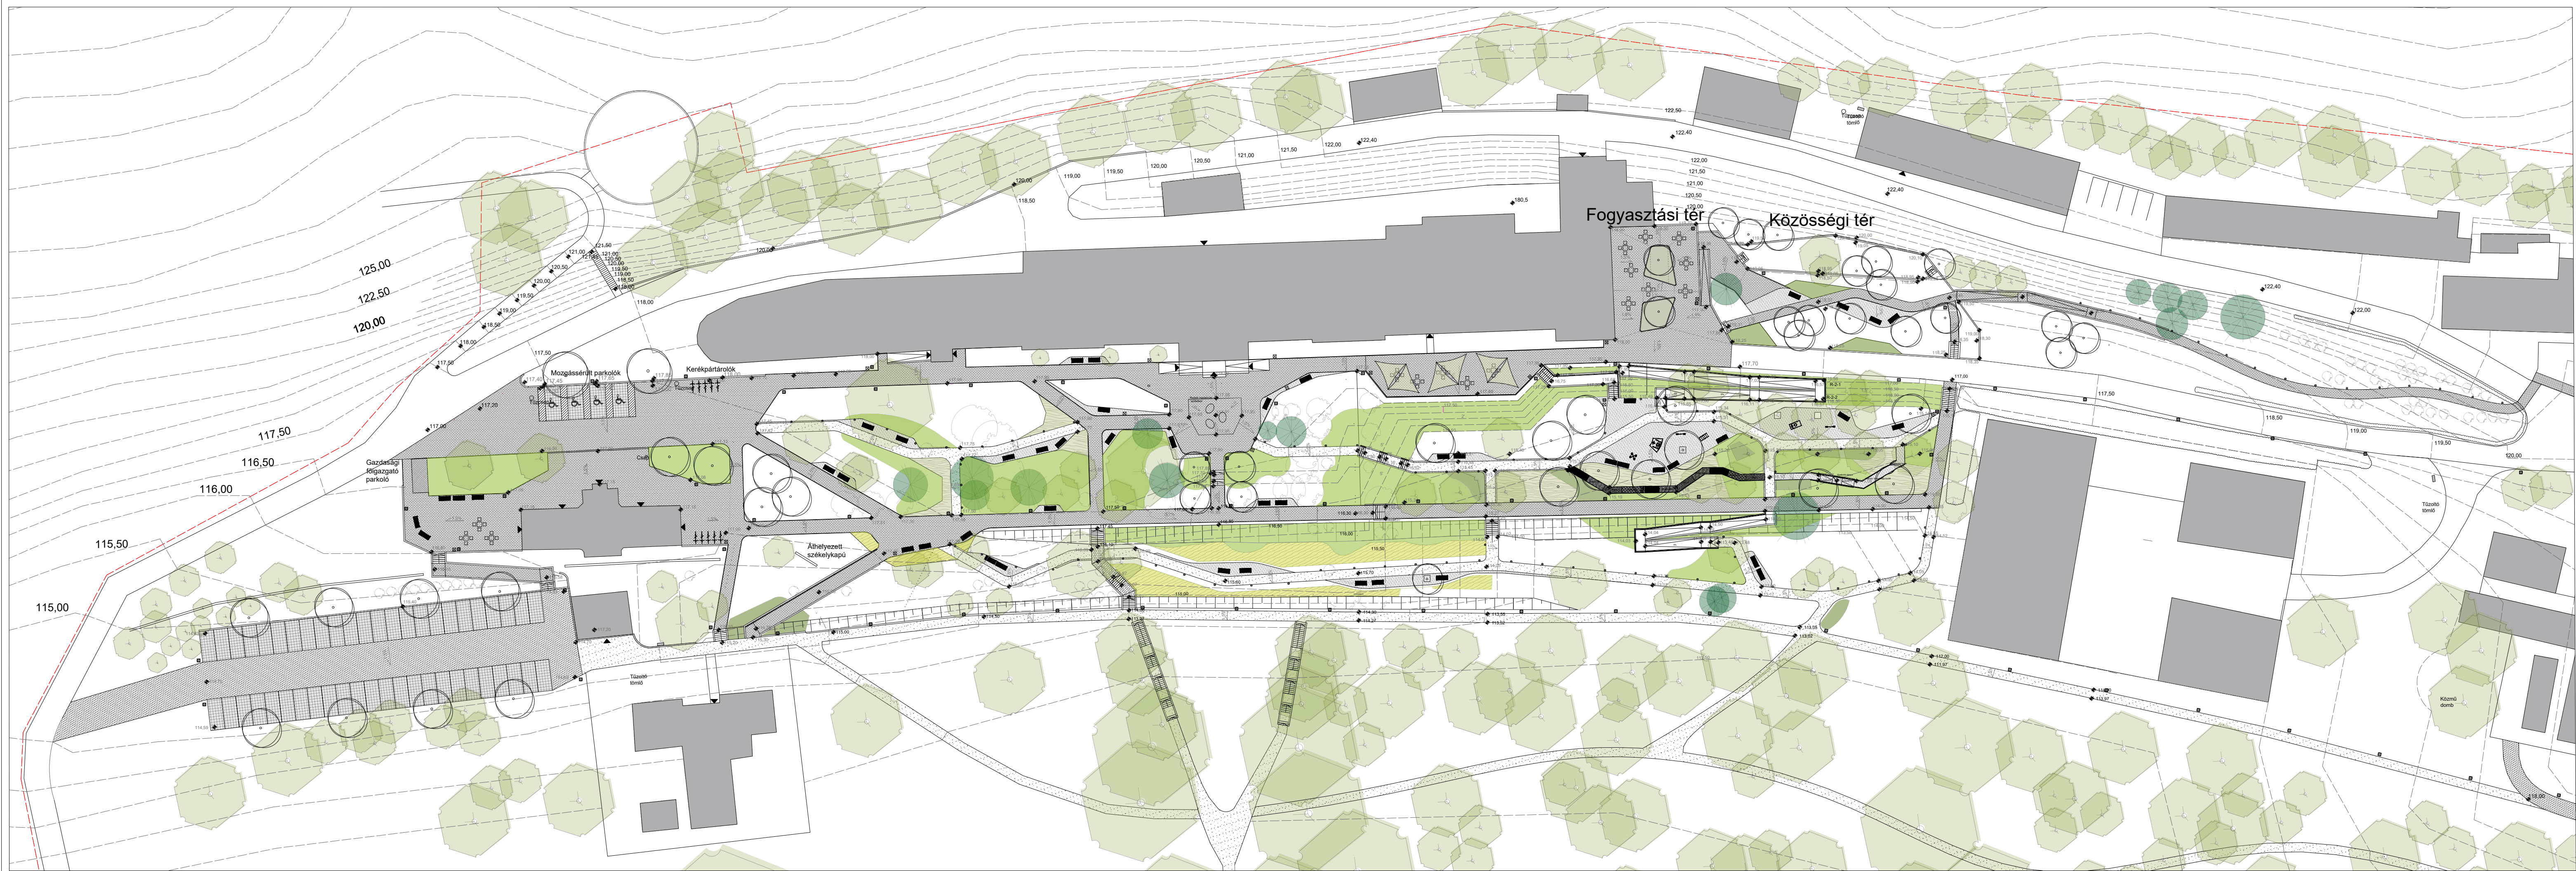

- Jelmagyarázat:
- Meglévő fa
 - Meglévő fenyő
 - Cserje
 - Meglévő magasságok
 - Tervezett magasságok
 - Szintvonalak
 - Térkö burkolat
 - Stabilizált szőrt burkolat
 - Sztabilizált szőrt burkolat -Pihenő
 - Kneipp-ösvény
 - Aszfalt
 - Gyepfugas térkö burkolat
 - Gyep
 - Árnyéki élőlt folt
 - Napos élőlt folt
 - Talajtakaró folt
 - Cserje folt
 - Tervezett fa
 - Lámpa
 - Hulladékgyűjtő
 - Rehabilitációs eszközök
 - Napvitorla
 - Sorompó

DIPLOMATERV 2024.

MAGYAR AGRÁR- ÉS ÉLETTUDOMÁNYI EGYETEM
TÁJÉPÍTÉSZETI ÉS TELEPÜLESTERVEZÉSI KAR
KERT- ÉS SZABADTÉRTERVEZÉSI TANSZÉK

TÁJÉPÍTÉSZMÉRNÖK MSC SZAK

VISEGRÁDI SZENT KOZMA ÉS
DAMJÁN REHABILITÁCIÓS
SZAKKÓRHÁZ ÉS GYÓGYFÜRDŐ
KERTÉPÍTÉSZETI MEGÚJÍTÁSA

hallgató: **Koncz Bianka Amaril**

konzulens: **Takácsné Zajacz Vera**

KERTÉPÍTÉSZETI TERV

méretarány: **M=1:500**

dátum: **2024. 11. 12.**

tervlap száma: **K-03**

DIPLOMATERV 2024.

MAGYAR AGRÁR- ÉS ÉLETTUDOMÁNYI EGYETEM
TÁJÉPÍTÉSZETI ÉS TELEPÜLÉSTERVEZÉSI KAR
KERT- ÉS SZABADTÉRTERVEZÉSI TANSZÉK

TÁJÉPÍTÉSZMÉRNÖK MSC SZAK

VISEGRÁDI SZENT KOZMA ÉS
DAMJÁN REHABILITÁCIÓS
SZAKKÓRHÁZ ÉS GYÓGYFÜRDŐ
KERTÉPÍTÉSZETI MEGÚJÍTÁSA

hallgató: **Koncz Bianka Amaril**

konzulens: **Takácsné Zajacz Vera**

Jelmagyarázat:

- Meglévő fa
- Meglévő fenyő
- Kivágandó fa:
 - Egészségügyi:30db,
 - Koncepcionális:29db
- Cserje
- Meglévő magasságok

FAKIVÁGÁSI
ÉS FAVÉDELMI TERV

méretarány: **M=1:500**


dátum: **2024. 11. 12.**

tervlap száma: **K-04**



VISEGRÁDI SZENT KOZMA ÉS
DAMJÁN REHABILITÁCIÓS
SZAKKÓRHÁZ ÉS GYÓGYFÜRDŐ
KERTÉPÍTÉSZETI MEGÚJÍTÁSAhallgató: **Koncz Bianka Amaril**konzulens: **Takácsné Zajacz Vera**

BONTÁSI TERV

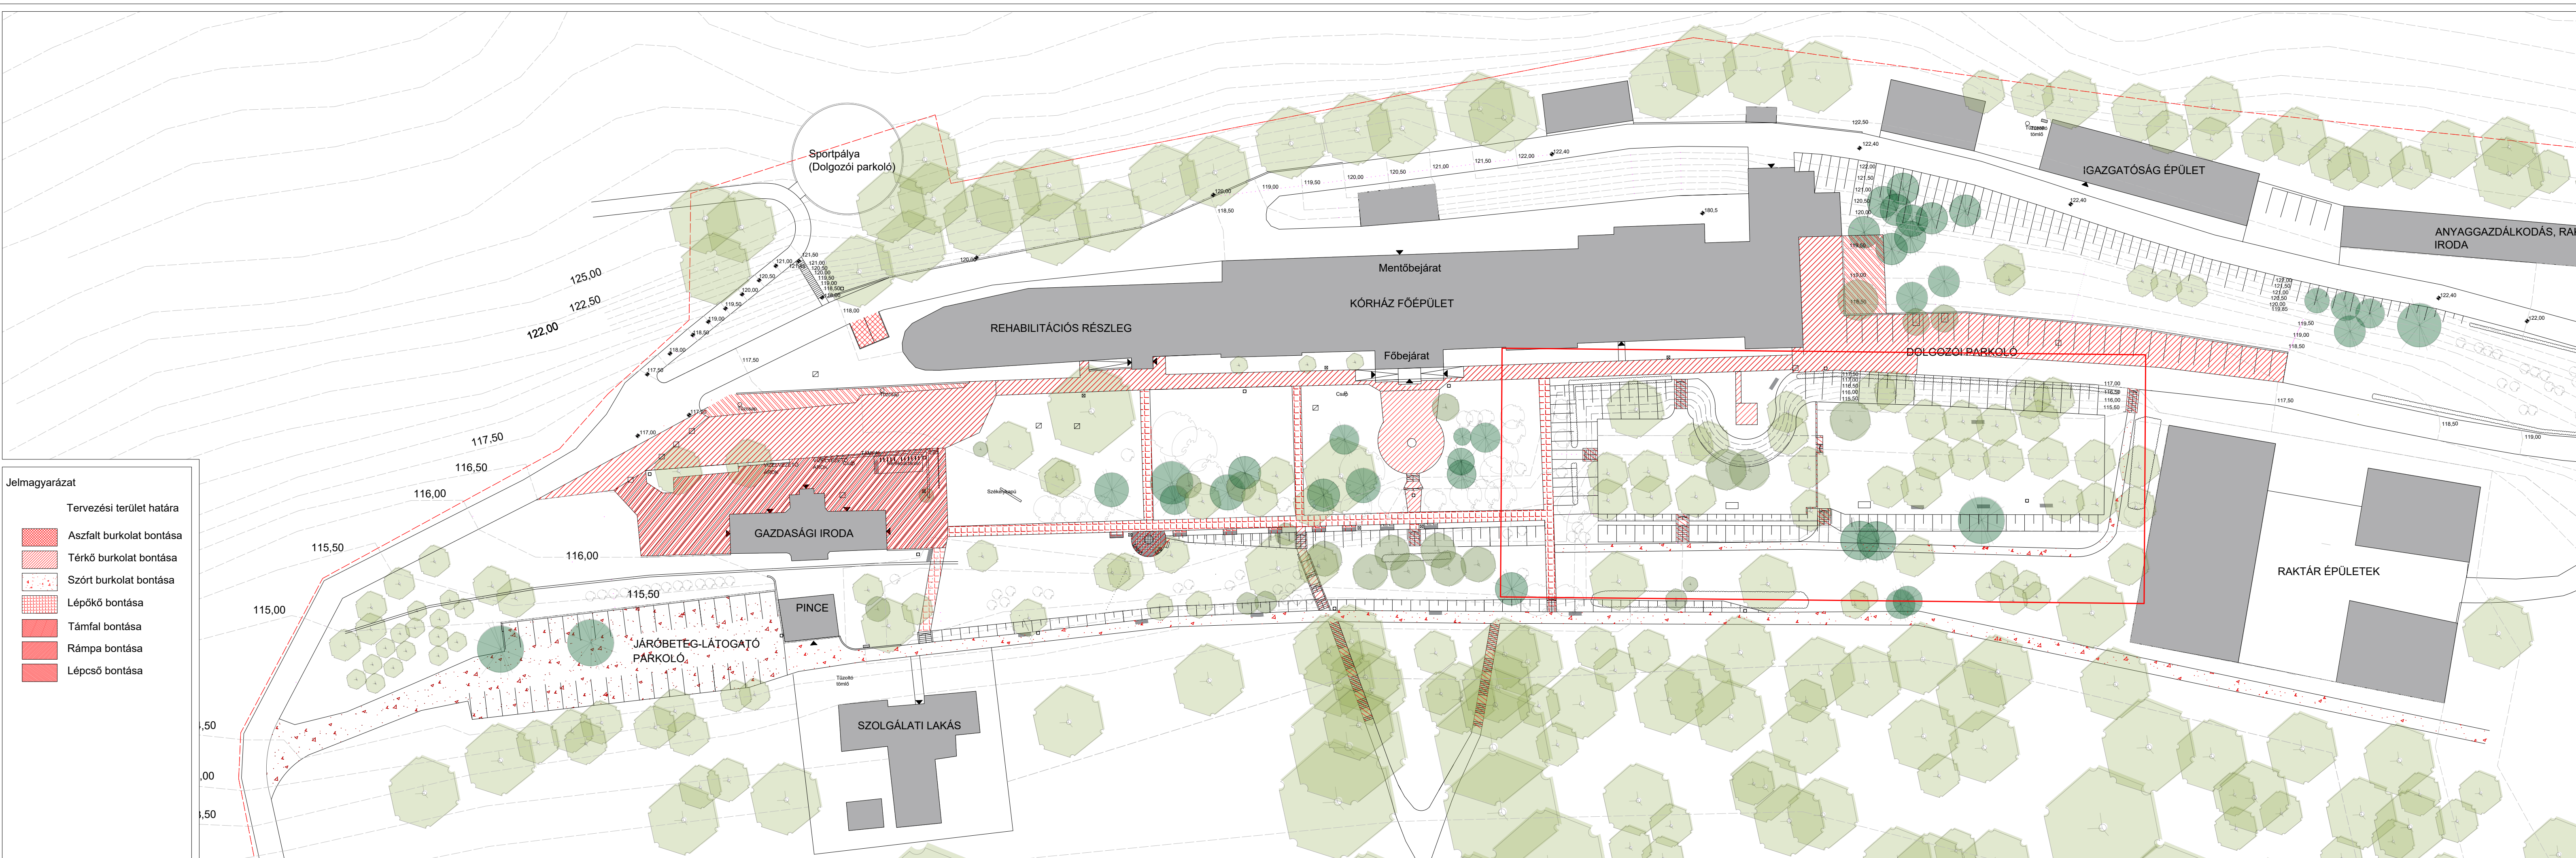méretarány: **M=1:500**dátum: **2024. 11. 12.**tervlap száma: **K-05**


VISEGRÁDI SZENT KOZMA ÉS
DAMJÁN REHABILITÁCIÓS
SZAKKÓRHÁZ ÉS GYÓGYFÜRDŐ
KERTÉPÍTÉSZETI MEGÚJÍTÁSAhallgató: **Koncz Bianka Amaril**

konzulens: Takácsné Zajacz Vera

TEREPRENDEZÉSI TERV


méretarány: M=1:500

dátum: 2024. 11. 12.

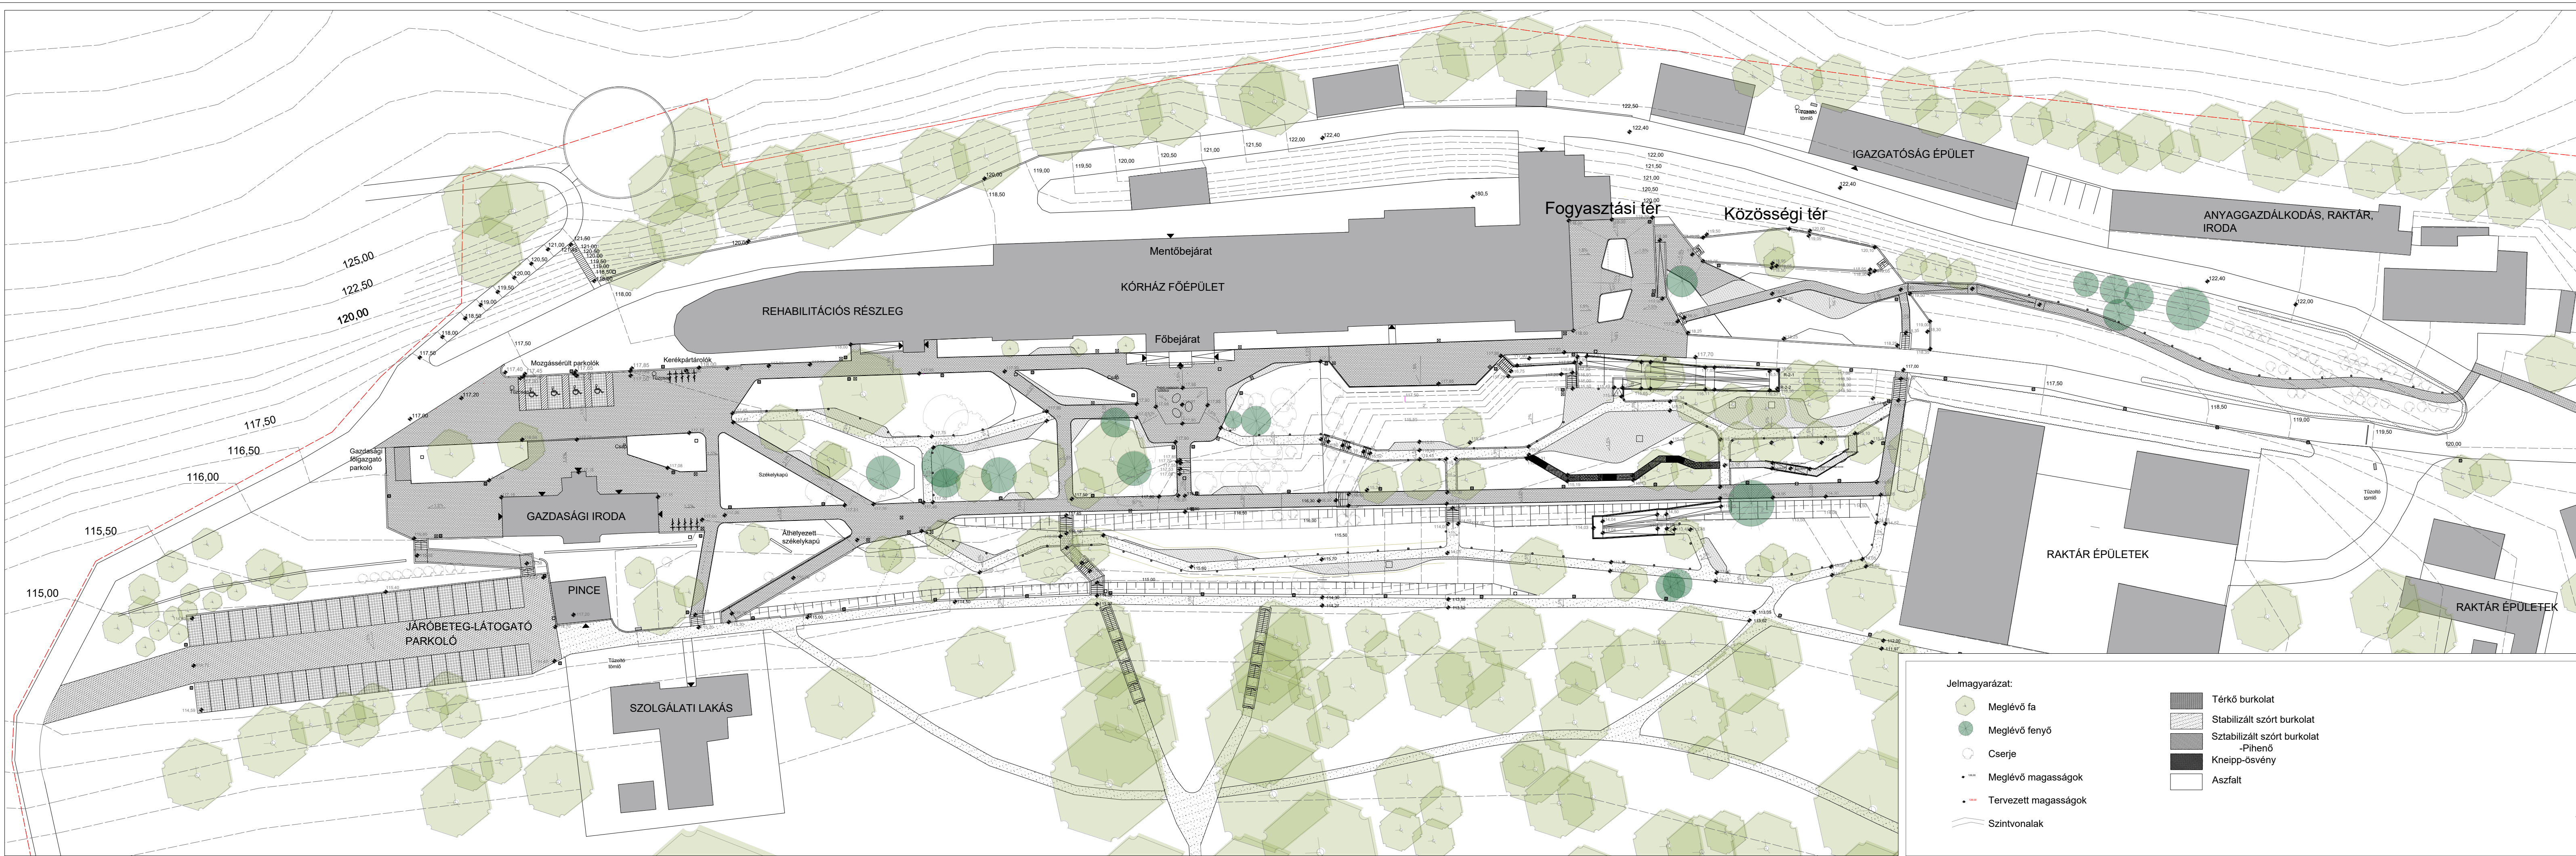tervlap száma: **K-06**

Jelmagyarázat:

- Meglévő fa
Meglévő fenyő
Cserje
Meglévő magasságok
Tervezett magasságok
Sztívnalak
Térkő burkolat
Stabilizált szórt burkolat
Sztabilizált szórt burkolat
-Pihenő
Kneipp-ösvény
Aszfalt
Gyepfűgás térkő burkolat
Gyep
Árnyéki évelő folt
Napos évelő folt
Talaítakaró folt
Cserje folt
Tervezett fa
Lámpa
Hulladékgyűjtő
Rehabilitációs eszközök
Napvitorla
Sorompó

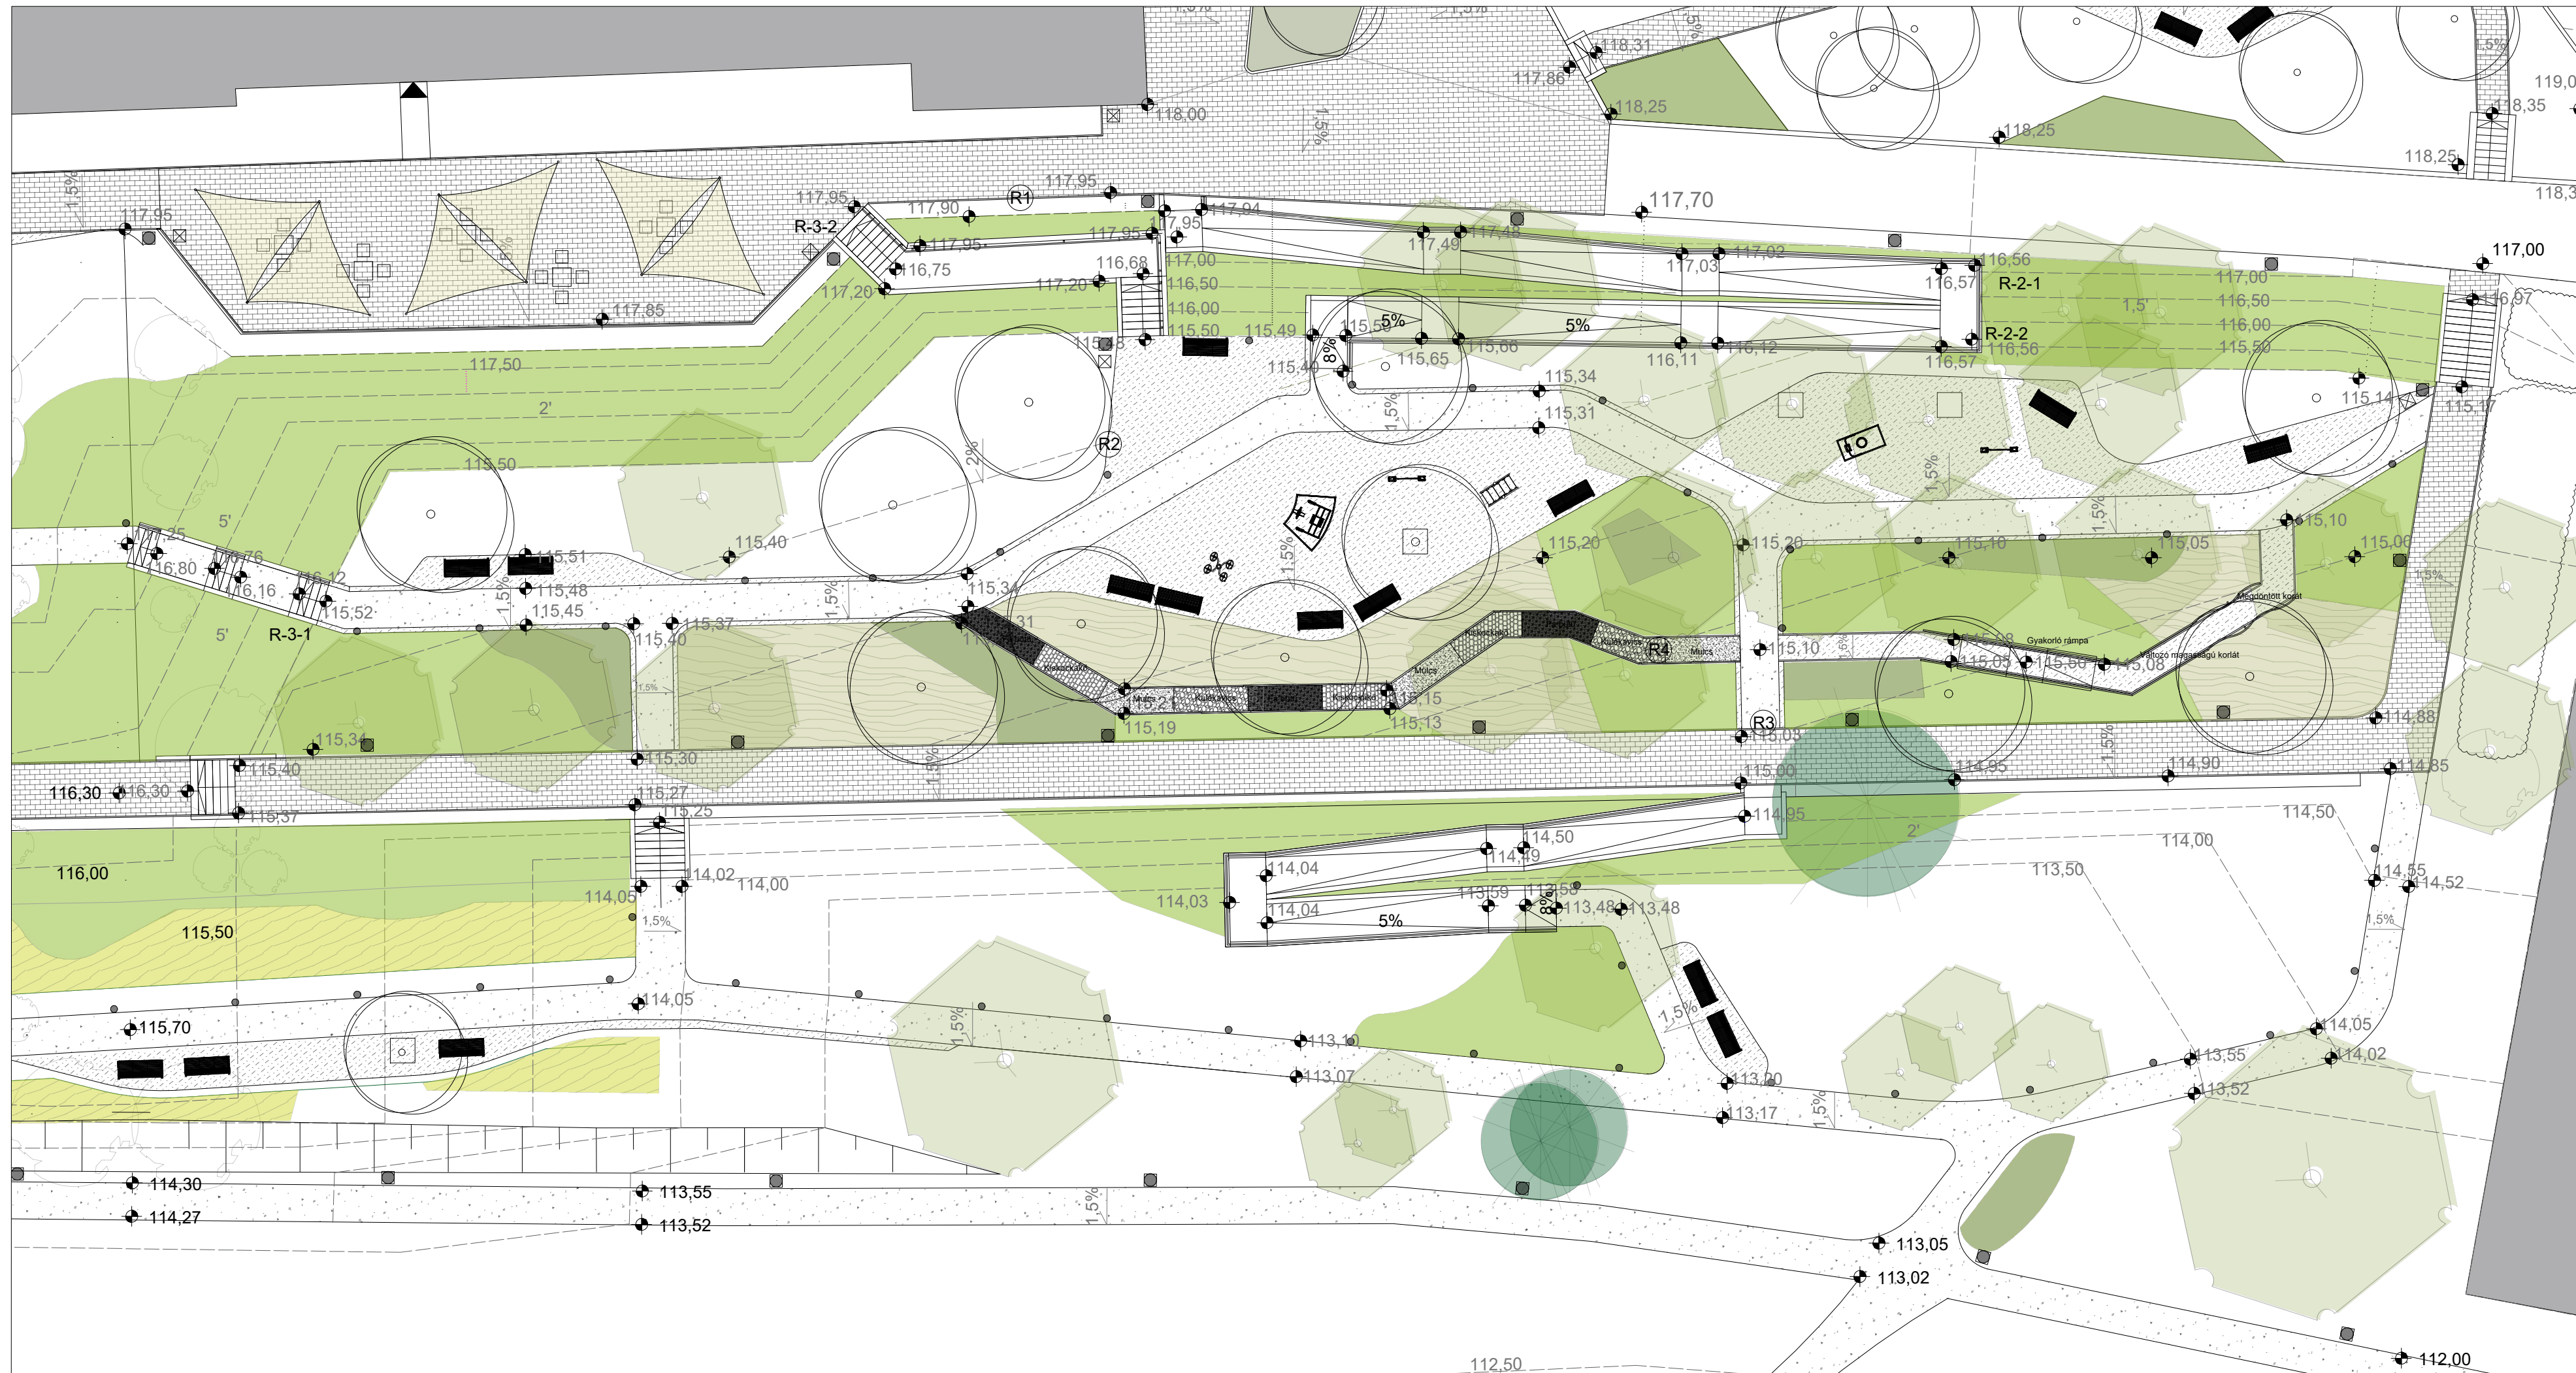

DIPLOMATERV 2024.

MAGYAR AGRÁR- ÉS ÉLETTUDOMÁNYI EGYETEM
TÁJÉPÍTÉSZETI ÉS TELEPÜLÉSTERVEZÉSI KAR
KERT- ÉS SZABADTÉRTERVEZÉSI TANSZÉK

TÁJÉPÍTÉSZMÉRNÖK MSC SZAK

VISEGRÁDI SZENT KOZMA ÉS
DAMJÁN REHABILITÁCIÓS
SZAKKÓRHÁZ ÉS GYÓGYFÜRDŐ
KERTÉPÍTÉSZETI MEGÚJÍTÁSA

hallgató: **Koncz Bianka Amaril**


konzulens: **Takácsné Zajacz Vera**

Kertépítészeti kivitelezési terv
-Részterület

méretarány: **M=1:200**

dátum: **2024. 11. 12.**

tervlap száma: **K-07**

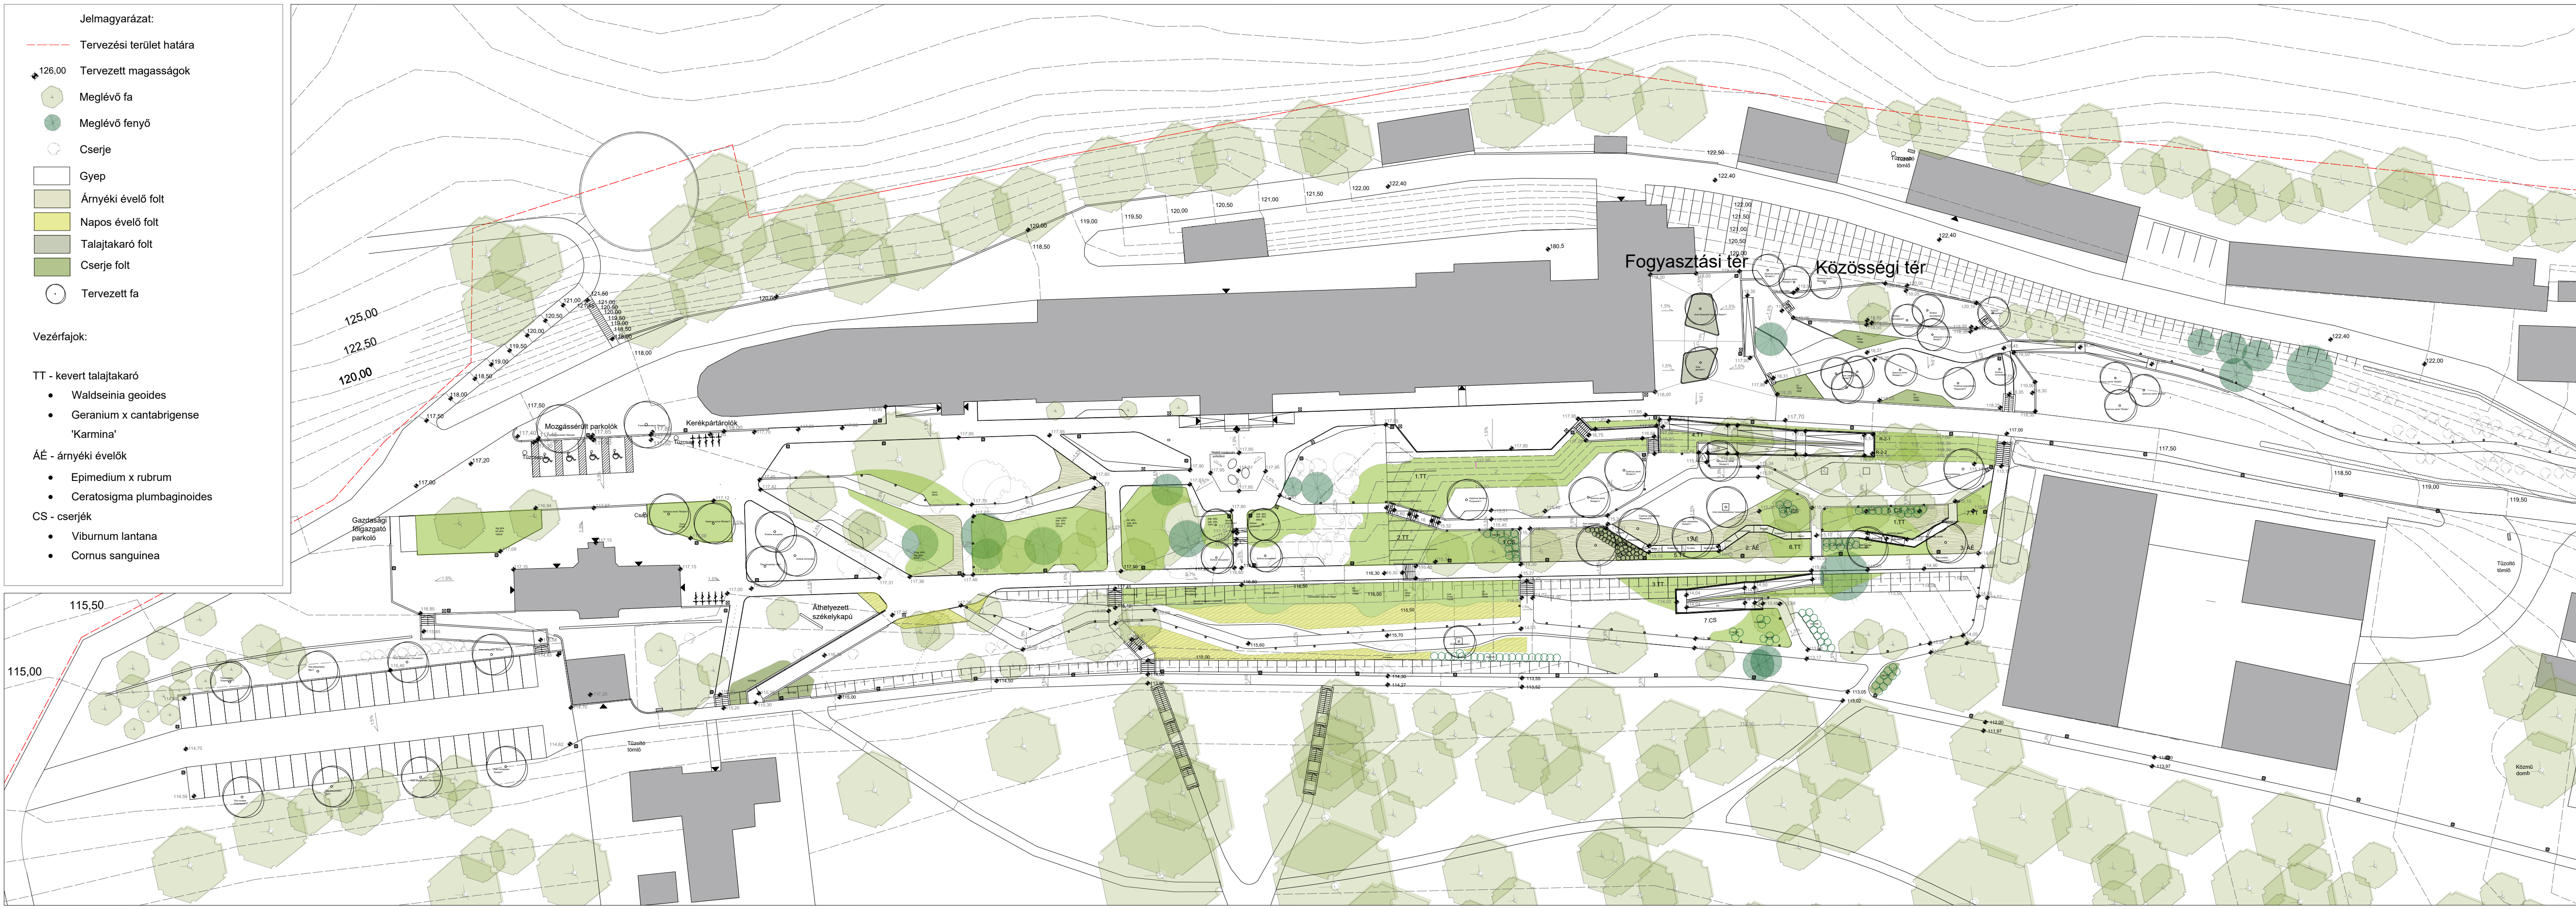

DIPLOMATERV 2024.

MAGYAR AGRÁR- ÉS ÉLETTUDOMÁNYI EGYETEM
TÁJÉPÍTÉSZETI ÉS TELEPÜLÉSTERVEZÉSI KAR
KERT- ÉS SZABADTÉRTERVEZÉSI TANSZÉK

TÁJÉPÍTÉSZMÉRŐK MSc SZAK

VISEGRÁDI SZENT KOZMA ÉS
DAMJÁN REHABILITÁCIÓS
SZAKKÓRHÁZ ÉS GYÓGYFÜRDŐ
KERTÉPÍTÉSZETI MEGÚJÍTÁSA

hallgató:

Koncz Bianka Amaril

konzulens:

Takácsné Zajacz Vera

NÖVÉNYKIÜLTETÉSI TERV
- Növénykarakter

méretarány:

M=1:500

dátum:

2024. 11. 12.

tervlap száma:

K-08-1

Jelmagyarázat:

Tervezési terület határa

Tervezett magasságok

Meglévő fa

Meglévő fenyő

Cserje

Gyep

Árnyéki élő folt

Napos élő folt

Talajtakaró folt

Cserje folt

Tervezett fa

Vezérfajok:

TT - kevert talajtakaró

Waldseinia geoides

Geranium x cantabrigense 'Karmina'

ÁÉ - árnyéki élőők

Epimedium x rubrum

Ceratosigma plumbaginoides

CS - cserjék

Viburnum lantana

Cornus sanguinea

Fák	Kód	Latin név	Magyar név
Acer campestre 'Zentral'		Acer campestre 'Zentral'	Mezel juhar
Acer ginnala		Acer ginnala	Tűrvörös juhar
Acer pseudoplatanus 'Leopoldi'		Acer pseudoplatanus 'Leopoldi'	Hegyl juhar
Carpinus betulus 'Purpurea'		Carpinus betulus 'Purpurea'	Közönséges gyertyán
Fraxinus angustifolia 'Raywood'		Fraxinus angustifolia 'Raywood'	Magyar kőris
Quercus ceris 'Wodan'		Quercus ceris 'Wodan'	Csertőgy
Sorbus torminalis		Sorbus torminalis	Barkócáberkenye
Tilia cordata 'Greenspire'		Tilia cordata 'Greenspire'	Kislevelű hárs
Tilia cordata 'Savaria'		Tilia cordata 'Savaria'	Kislevelű hárs
Tilia tomentosa 'Ter'		Tilia tomentosa 'Ter'	Ezüst hárs

Cserje	Kód	Latin név	Magyar név
Magas			
Cswf		Cornus sanguinea 'Winter Flame'	Veregyűrű som
Cas		Cornus alba 'Sibirica'	Féher som
Csk		Cornus sericea 'Kelsey'	Selymes som
Dg		Deutzia gracilis	Karcsú gyöngyvirág-cserje
Lo		Ligustrum ovalifolium	Széleslevelű fagyal
Vc		Viburnum carlesii	Illatos bangita
Vla		Viburnum lantana	Ostorném bangita
Vl		Viburnum x bodnantense	Kikeleti bangita
Vp		Viburnum x pragensense	Prágai bangita

Közép magas	Kód	Latin név	Magyar név
Cc		Caryopteris clandonensis	Szárnyas kacsakerágó
Eac		Euonymus alatus 'Compactus'	Törpe bangita
Vd		Viburnum davidii	Redős levelű bangita
Vpd		Viburnum plicatum 'Dart's Red Robin'	

Alacsony	Kód	Latin név	Magyar név
Efc		Euonymus fortunei 'Coloratus'	Kúszó kecskerágó
Cdm		Cotoneaster dammeri 'Major'	Szőnyegmadárkris
Csh		Cotoneaster salicifolius 'Herbststeuer'	Fűzlevelű madárkris
Hc		Hypericum calycinum	Örökzöld orbáncfű
Hir		Hypericum x inodorum 'Rheingold'	Rheingold orbáncfű
Lvl		Ligustrum vulgare 'Loense'	Alacsony fagyal
Lnm		Lonicera nitida 'Malign'	Terülő mirtuszlonc

Félmagyasok-Árnyékos élő	Kód	Latin név	Magyar név
amol		Acanthus mollis	balkáni medveköröm
amo		Alchemilla mollis	lágyszárú palástfű
as		Anemone 'Serenade'	keri szellőrózsa
adk		Aster dumosus 'Kristina'	Fehér észirózsa
am		Astrantia major 'Florence'	nagy völgyesillag
bc		Bergenia crassifolia	Vaskoslevelű börtével
cpa		Campanula persicifolia 'Alba'	baracklevelű harangvirág
cp		Cerastogma plumbaginoides	tarackoló kékgyökér
ds		Dicentra spectabilis	Szélvirág
eg		Epimedium grandiflorum	Nagyvirágú tűndérvirág
ho		Helleborus orientalis	Fekete huncor
hrl		Heuchera 'Red Lightning'	hibrid tűzeseő
pmp		Lamium maculatum 'Pink Pewter'	foltos árvaszáll
paa		Pulmonaria angustifolia 'Azura'	pettyegétt tüdőfű
posw		Pulmonaria officinalis 'Sissinghurst White'	pettyegétt tüdőfű
se		Sanicula europaea	Gombbogyó
ta		Thalictrum aquilegifolium	Erdel borkörö

Félmagyasok-talajtakaró	Kód	Latin név	Magyar név
arjb		Ajuga reptans 'Jungle Beauty'	Indás infú
ae		Asarum europaeum	Kereklevelű kapotnyak
bm		Brunnera macrophylla	Kaukázusi nefelejcs
er		Epimedium x rubrum	kénsárga tűndérvirág
gck		Geranium x cantabrigense 'Karmina'	angol golyaör
hch		Hedera colchica 'Sulphur Heart'	Kaukázusi borostyán
hhe		Hedera helix	Közönséges borostyán
hh		Hedera hibernica	Ír borostyán
lmwn		Lamium maculatum 'White Nancy'	foltos árvaszáll
tg		Tellima grandiflora	csészertő
vmm		Vinca major 'Maculata'	Nagy meténg
vmat		Vinca minor 'Atropurpurea'	Kis meténg
vmg		Vinca minor 'Gertrude Jekyll'	Kis meténg
vma		Vinca minor 'Alba'	Kis meténg
wg		Waldsteinia geoides	erdői berkipómpó

DIPLOMATERV 2024.

MAGYAR AGRÁR- ÉS ÉLETTUDOMÁNYI EGYETEM
TÁJÉPÍTÉSZETI ÉS TELEPÜLÉSTERVEZÉSI KAR
KERT- ÉS SZABADTÉRTERVEZÉSI TANSZÉK

TÁJÉPÍTÉSZMÉRNÖK MSC SZAK

VISEGRÁDI SZENT KOZMA ÉS
DAMJÁN REHABILITÁCIÓS
SZAKKÓRHÁZ ÉS GYÓGYFÜRDŐ
KERTÉPÍTÉSZETI MEGÚJÍTÁSA

hallgató:

Koncz Bianka Amari

konzulens:

Takácsné Zajacz Vera

NÖVÉNYKIÜLTETÉSI TERV

- Évelő

méretarány:

M=1:200


dátum:

2024. 11. 12.

tervlap száma:

K-08-2

Meglévő állapot

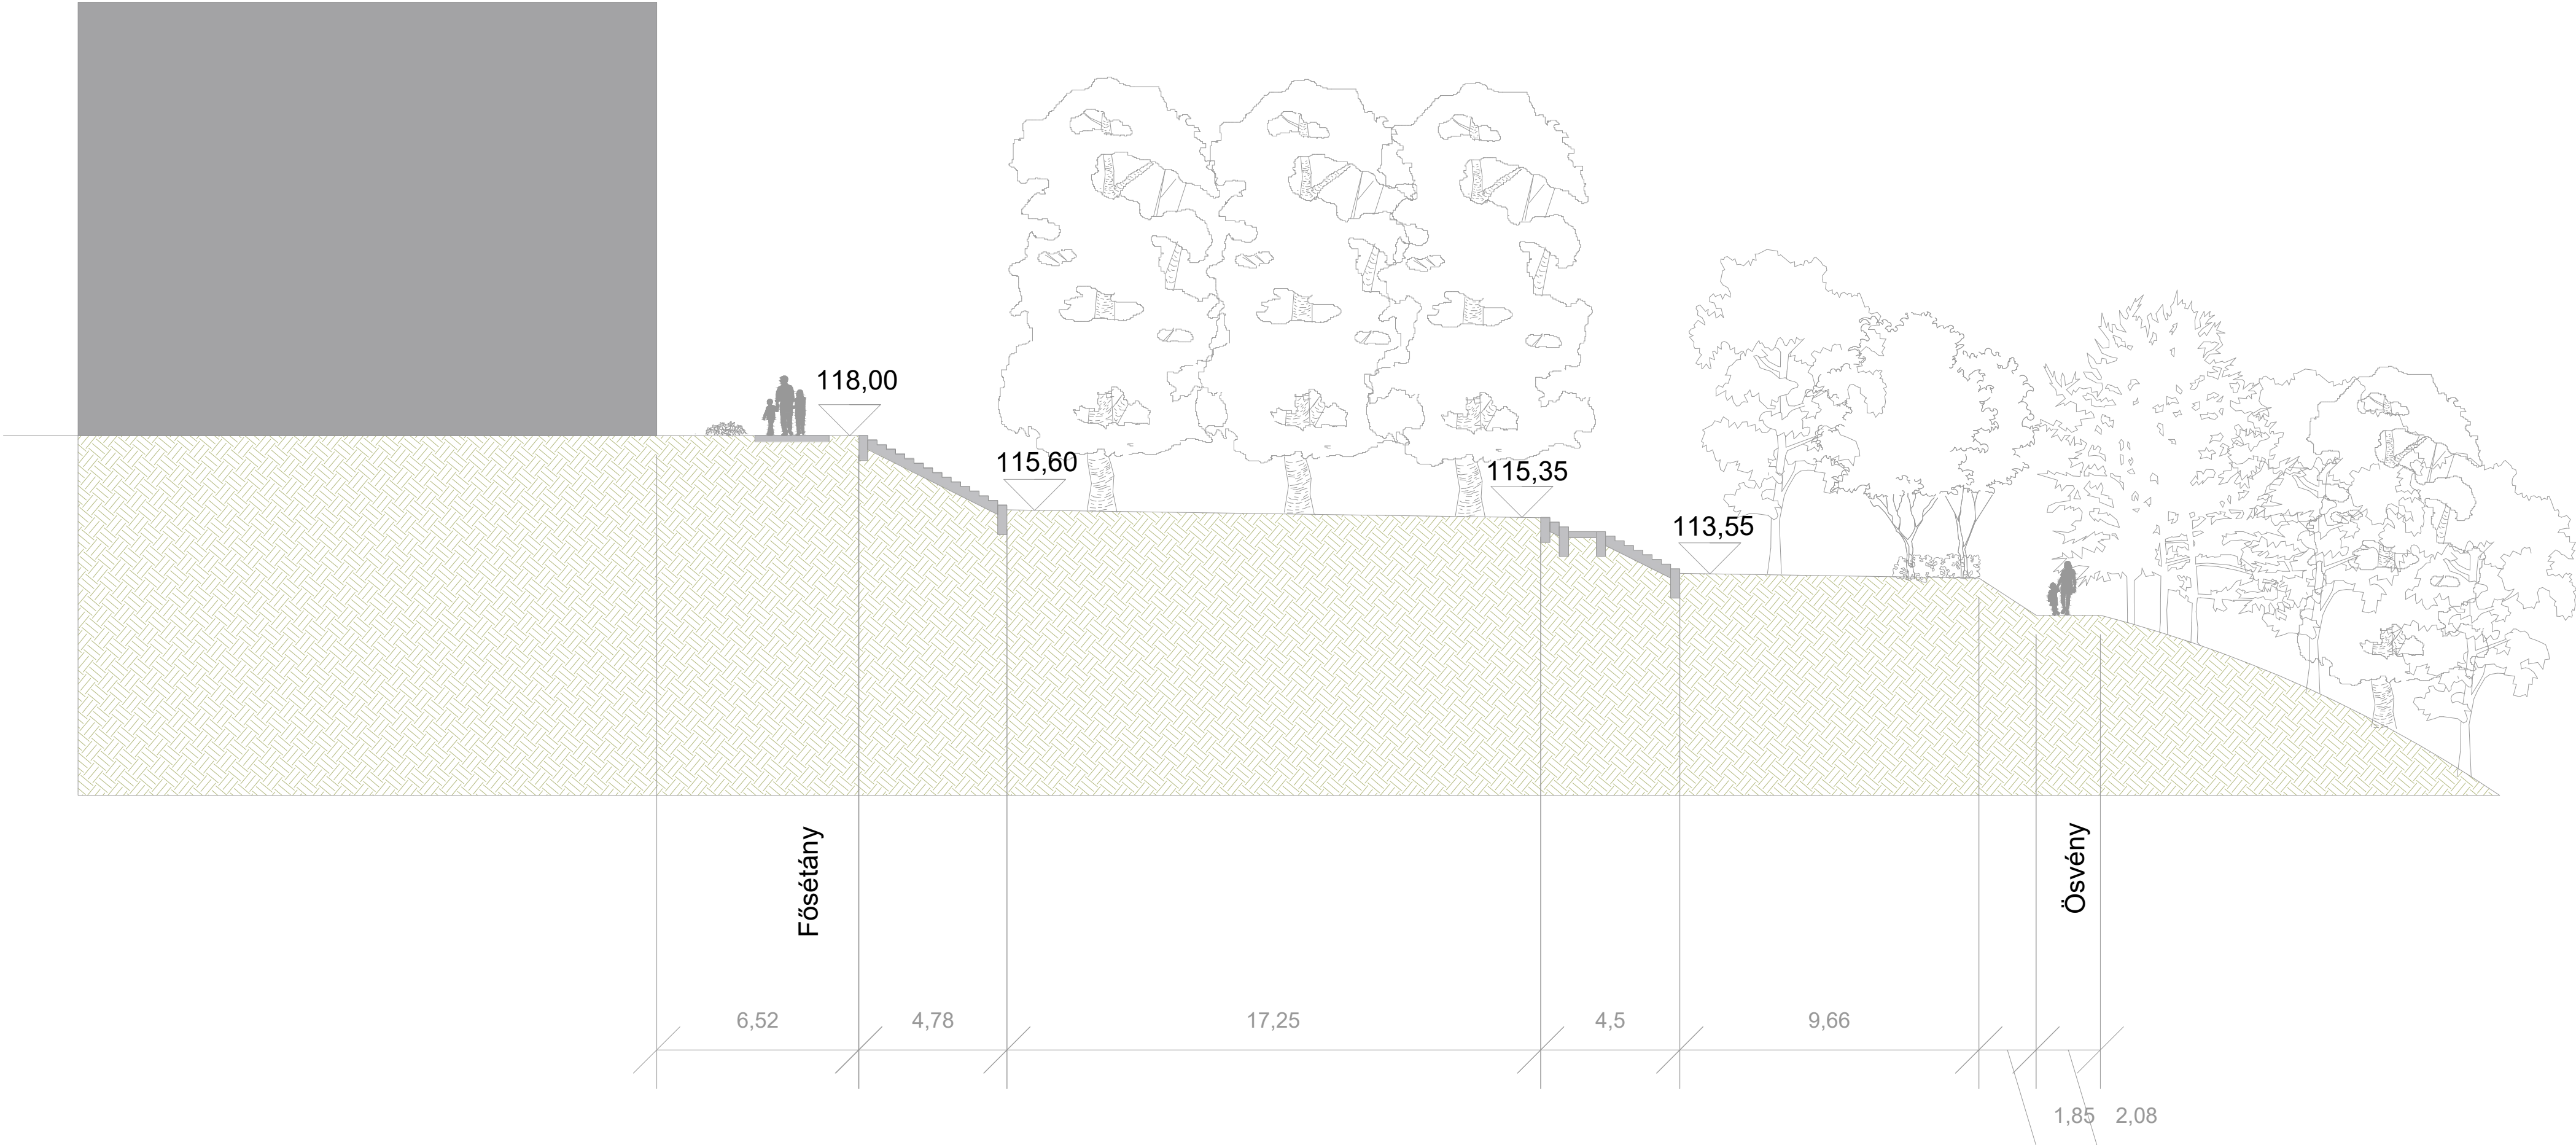

DIPLOMATERV 2024.

MAGYAR AGRÁR- ÉS ÉLETTUDOMÁNYI EGYETEM
TÁJÉPÍTÉSZETI ÉS TELEPÜLÉSTERVEZÉSI KAR
KERT- ÉS SZABADTÉRTERVEZÉSI TANSZÉK

TÁJÉPÍTÉSZMÉRNÖK MSC SZAK

VISEGRÁDI SZENT KOZMA ÉS
DAMJÁN REHABILITÁCIÓS
SZAKKÓRHÁZ ÉS GYÓGYFÜRDŐ
KERTÉPÍTÉSZETI MEGÚJÍTÁSA

hallgató: **Koncz Bianka Amaril**

konzulens: **Takácsné Zajacz Vera**

METSZETEK




méretarány: **M=1:150**

dátum: **2024. 11. 12.**

tervlap száma: **K-09-1**

Tervezett állapot

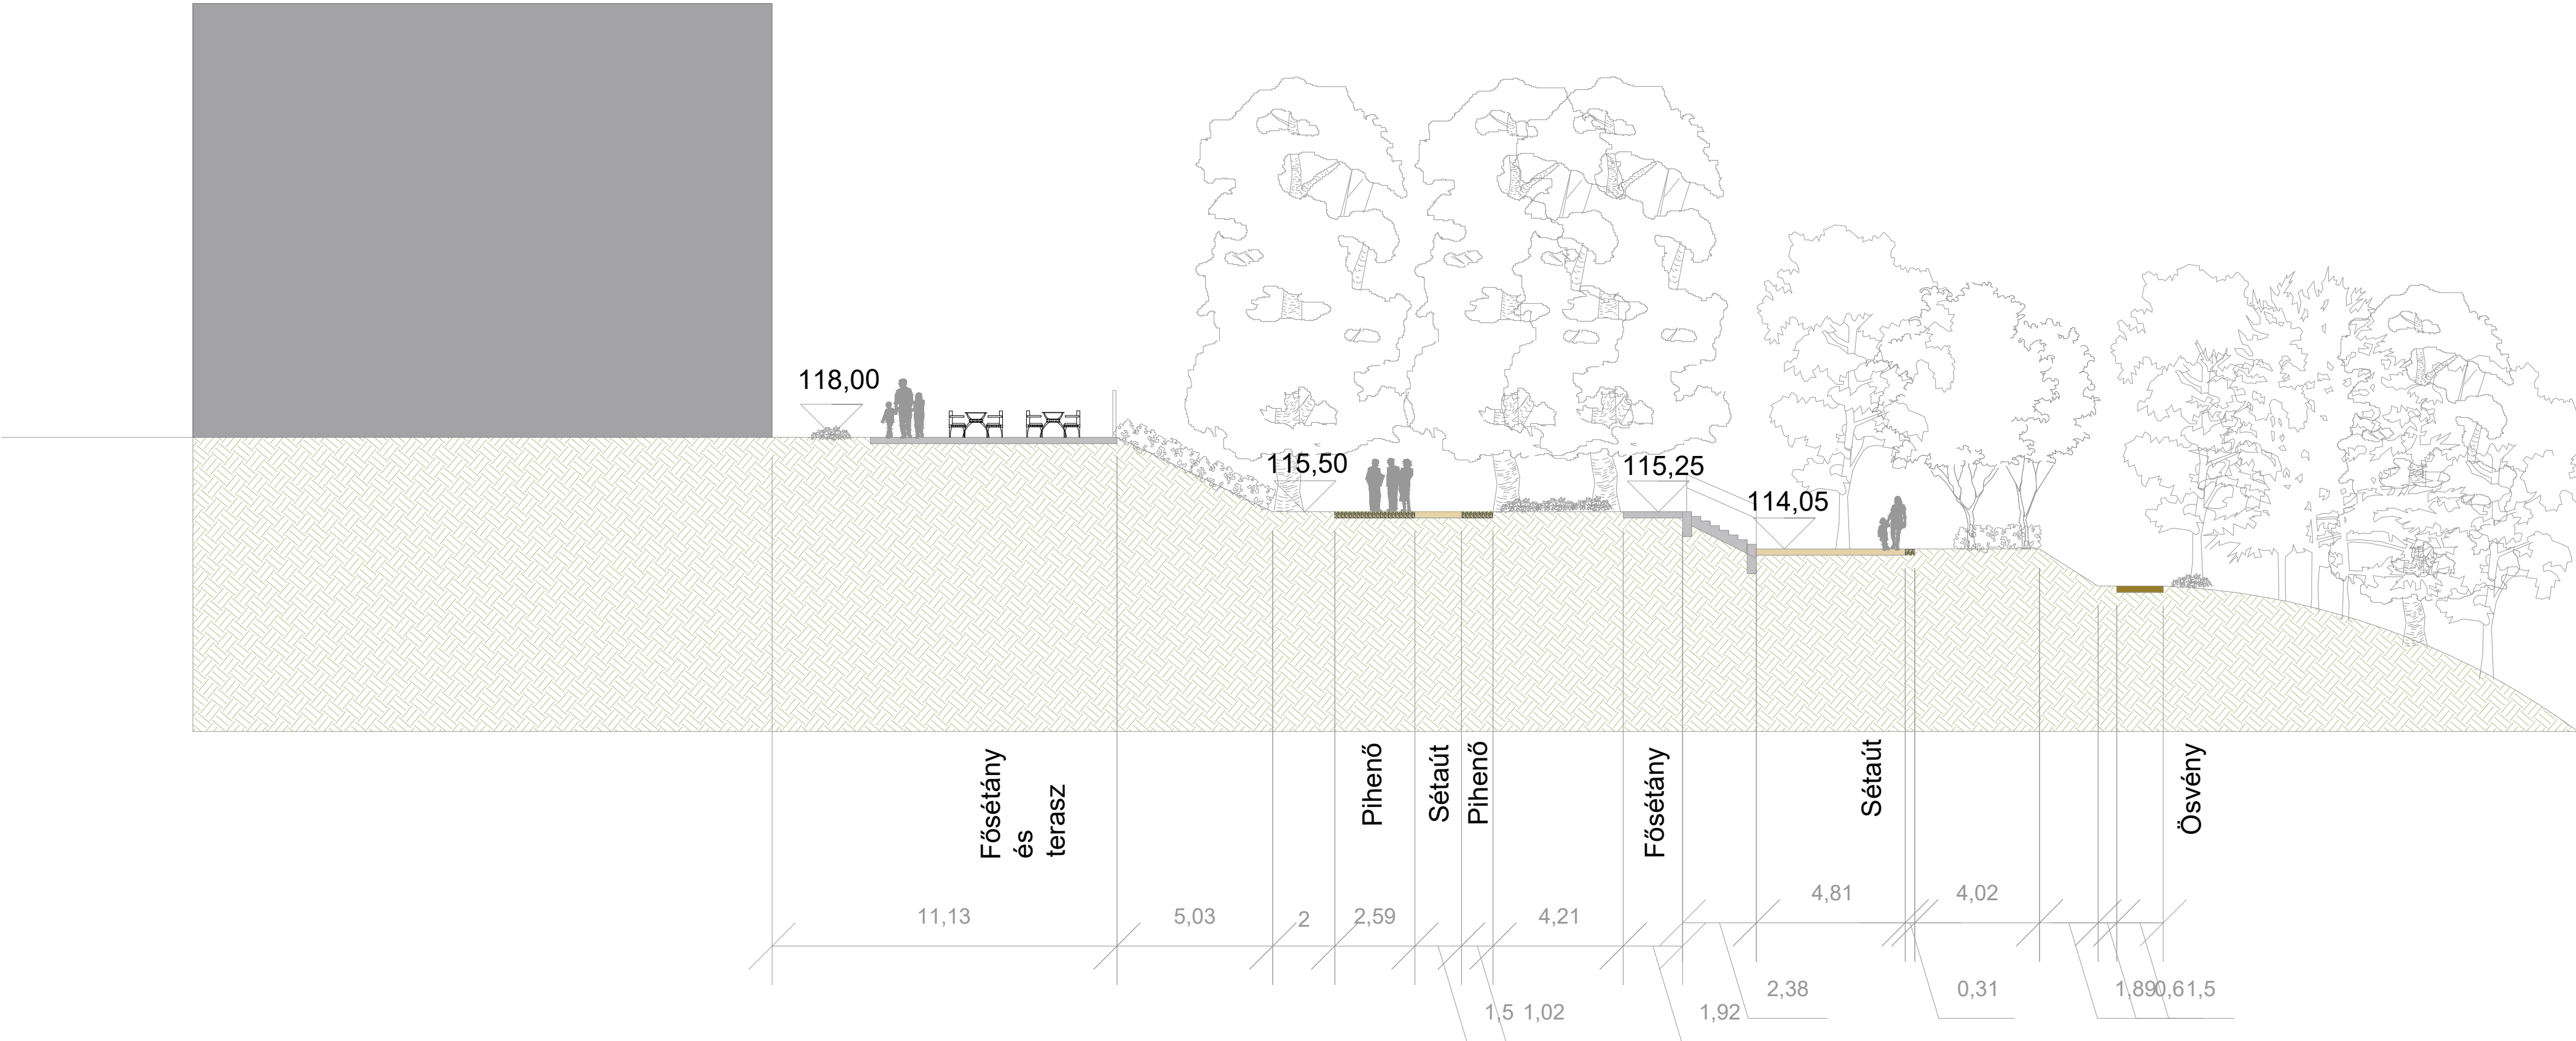

DIPLOMATERV 2024.

MAGYAR AGRÁR- ÉS ÉLETTUDOMÁNYI EGYETEM
TÁJÉPÍTÉSZETI ÉS TELEPÜLÉSTERVEZÉSI KAR
KERT- ÉS SZABADTÉRTERVEZÉSI TANSZÉK

TÁJÉPÍTÉSZMÉRNÖK MSC SZAK

VISEGRÁDI SZENT KOZMA ÉS
DAMJÁN REHABILITÁCIÓS
SZAKKÓRHÁZ ÉS GYÓGYFÜRDŐ
KERTÉPÍTÉSZETI MEGÚJÍTÁSA

hallgató: **Koncz Bianka Amaril**

konzulens: **Takácsné Zajacz Vera**

METSZETEK




méretarány: **M=1:150**

dátum: **2024. 11. 12.**


tervlap száma: **K-09-2**

R1 - Térkőburkolat és zöldfelület csatlakozása

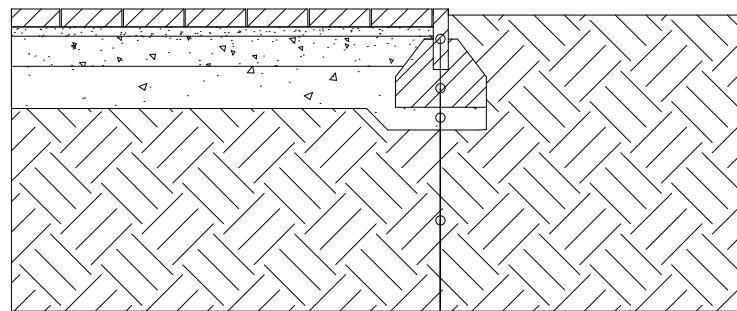


- 5x20x100 beton kerti szegély
- C14 beton sávalap
- 10cm 11/32-es frakciójú zúzottkő
- Tömörített teherbíró altalaj

R2 - Stabilizált szórt burkolat és zöldfelület csatlakozása

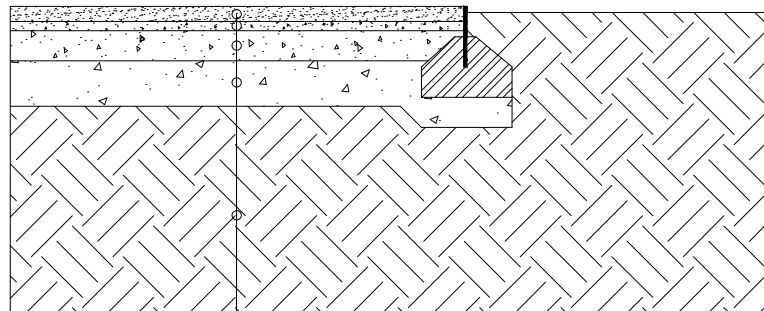

- 5cm Stabilizer stabilizált szórt burkolat
- 3cm 2/4-es frakciójú zúzottkő ágyazat
- 10cm 4/11-es frakciójú zúzottkő
- 15cm 11/32-es frakciójú zúzottkő
- Tömörített teherbíró altalaj


R3 - Térkőburkolat és stabilizált szórt burkolat csatlakozása

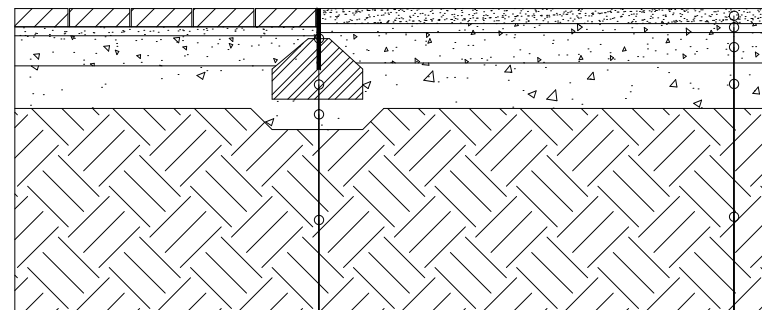

- 5x20x100 beton kerti szegély
- C14 beton sávalap
- 10cm 11/32-es frakciójú zúzottkő
- Tömörített teherbíró altalaj

- 5cm Stabilizer stabilizált szórt burkolat
- 3cm 2/4-es frakciójú zúzottkő ágyazat
- 10cm 2/16-es frakciójú zúzottkő
- 15cm 11/32-es frakciójú zúzottkő
- Tömörített teherbíró altalaj

R4 - Kneipp-ösvény - típusai

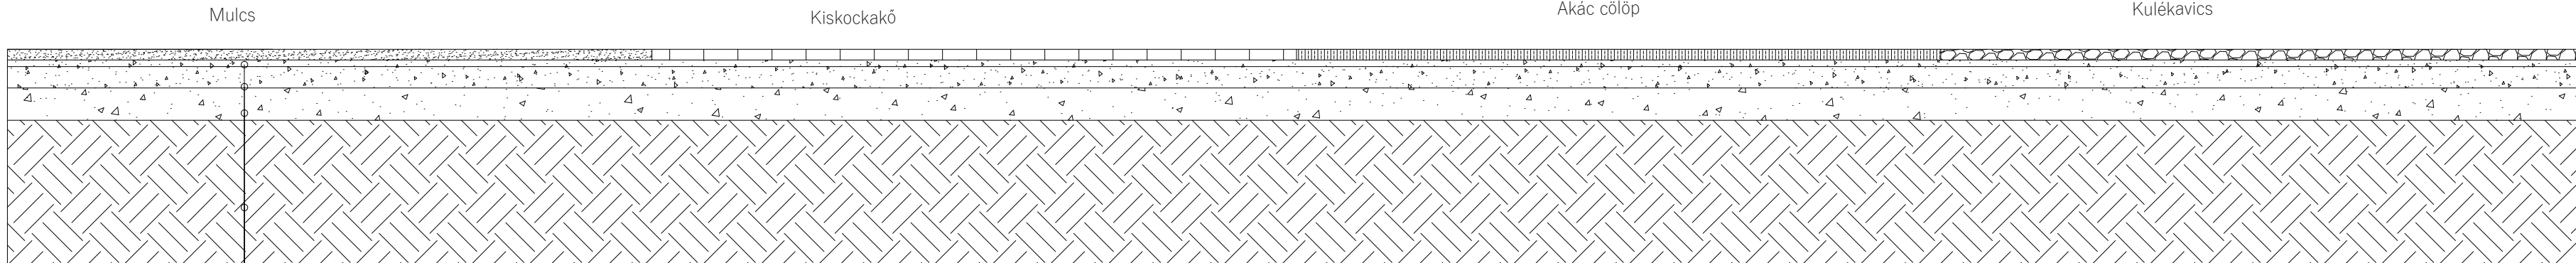

- 3cm 2/4-es frakciójú zúzottkő ágyazat
- 10cm 2/16-es frakciójú zúzottkő
- 15cm 11/32-es frakciójú zúzottkő
- Tömörített teherbíró altalaj

DIPLOMATERV 2024.

MAGYAR AGRÁR- ÉS ÉLETTUDOMÁNYI EGYETEM
TÁJÉPÍTÉSZETI ÉS TELEPÜLÉSTERVEZÉSI KAR
KERT- ÉS SZABADTÉRTERVEZÉSI TANSZÉK

TÁJÉPÍTÉSZMÉRNÖK MSC SZAK

VISEGRÁDI SZENT KOZMA ÉS
DAMJÁN REHABILITÁCIÓS
SZAKKÓRHÁZ ÉS GYÓGYFÜRDŐ
KERTÉPÍTÉSZETI MEGÚJÍTÁSA

hallgató: **Koncz Bianka Amaril**

konzulens: **Takácsné Zajacz Vera**


RÉSZLETRAJZOK
-Burkolatok, szegélyek

méretarány: **M=1:25**

dátum: **2024. 11. 12.**


tervlap száma: **R-01**

R-2-1 - Akadálymentesített rámpa

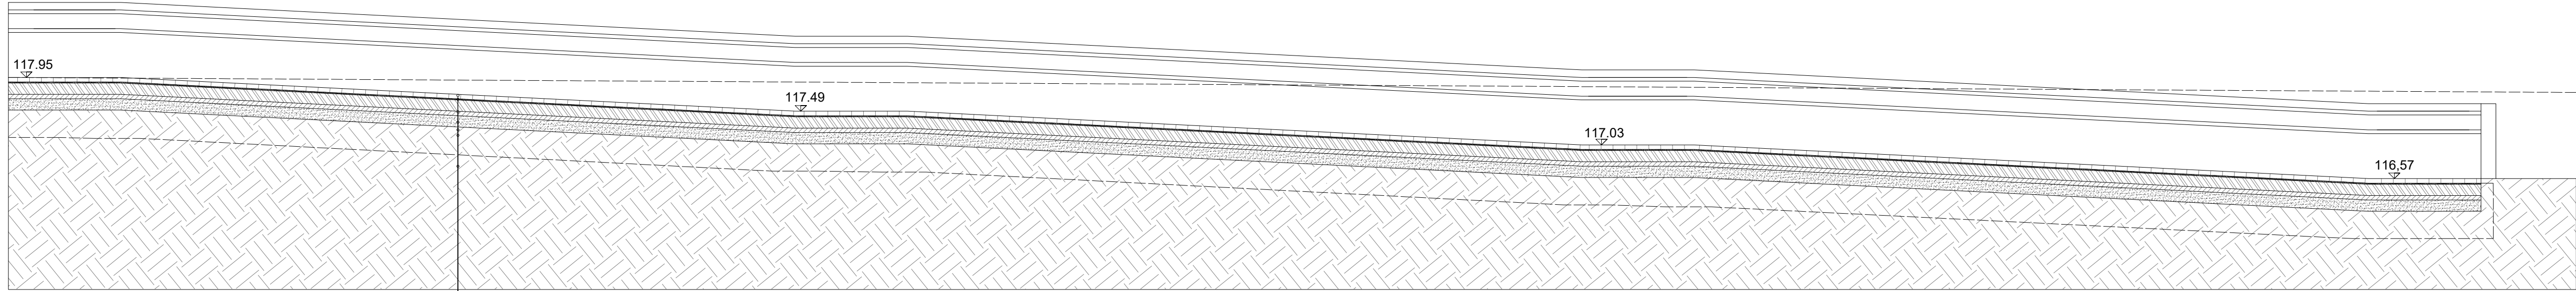

- 5 cm VTD, Viaszban Sempre Mátrai téglák 1 szálka szűk
- 1,5 cm cementbálcák
- 12-15 cm vlg. beton alaplemez
- 5 cm vlg. szorobálcák
- 15 cm vlg. homokos kavics
- 1mg. geotextília 150 g/m²
- szelvények méretei 1:10-15

R-2-2 - Akadálymentesített rámpa

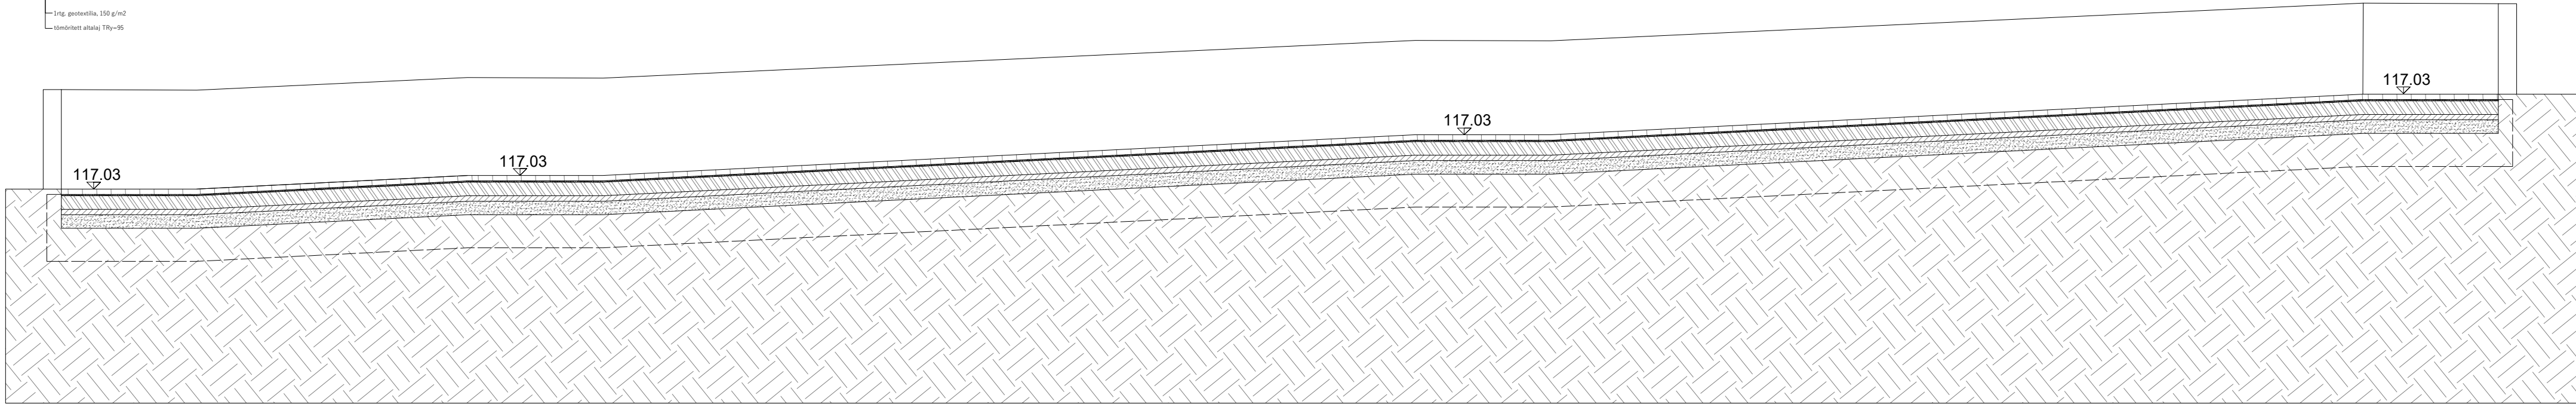

DIPLOMATERV 2024.

MAGYAR AGRÁR- ÉS ÉLETTUDOMÁNYI EGYETEM
TÁJÉPÍTÉSZETI ÉS TELEPÜLÉSTERVEZÉSI KAR
KERT- ÉS SZABADTÉRTERVEZÉSI TANSZÉK

TÁJÉPÍTÉSZMÉRŐK MSC SZAK

VISEGRÁDI SZENT KOZMA ÉS
DAMJÁN REHABILITÁCIÓS
SZAKKÓRHÁZ ÉS GYÓGYFÜRDŐ
KERTÉPÍTÉSZETI MEGÚJÍTÁSA

hallgató: **Koncz Bianka Amaril**

konzulens: **Takácsné Zajacz Vera**



RÉSZLETRAJZOK
-akadálymentesített rámpa

méretarány: **M=1:50**

dátum: **2024. 11. 12.**

tervlap száma: **R-02**

R-3-1 - Blokklépcső - tömbalap

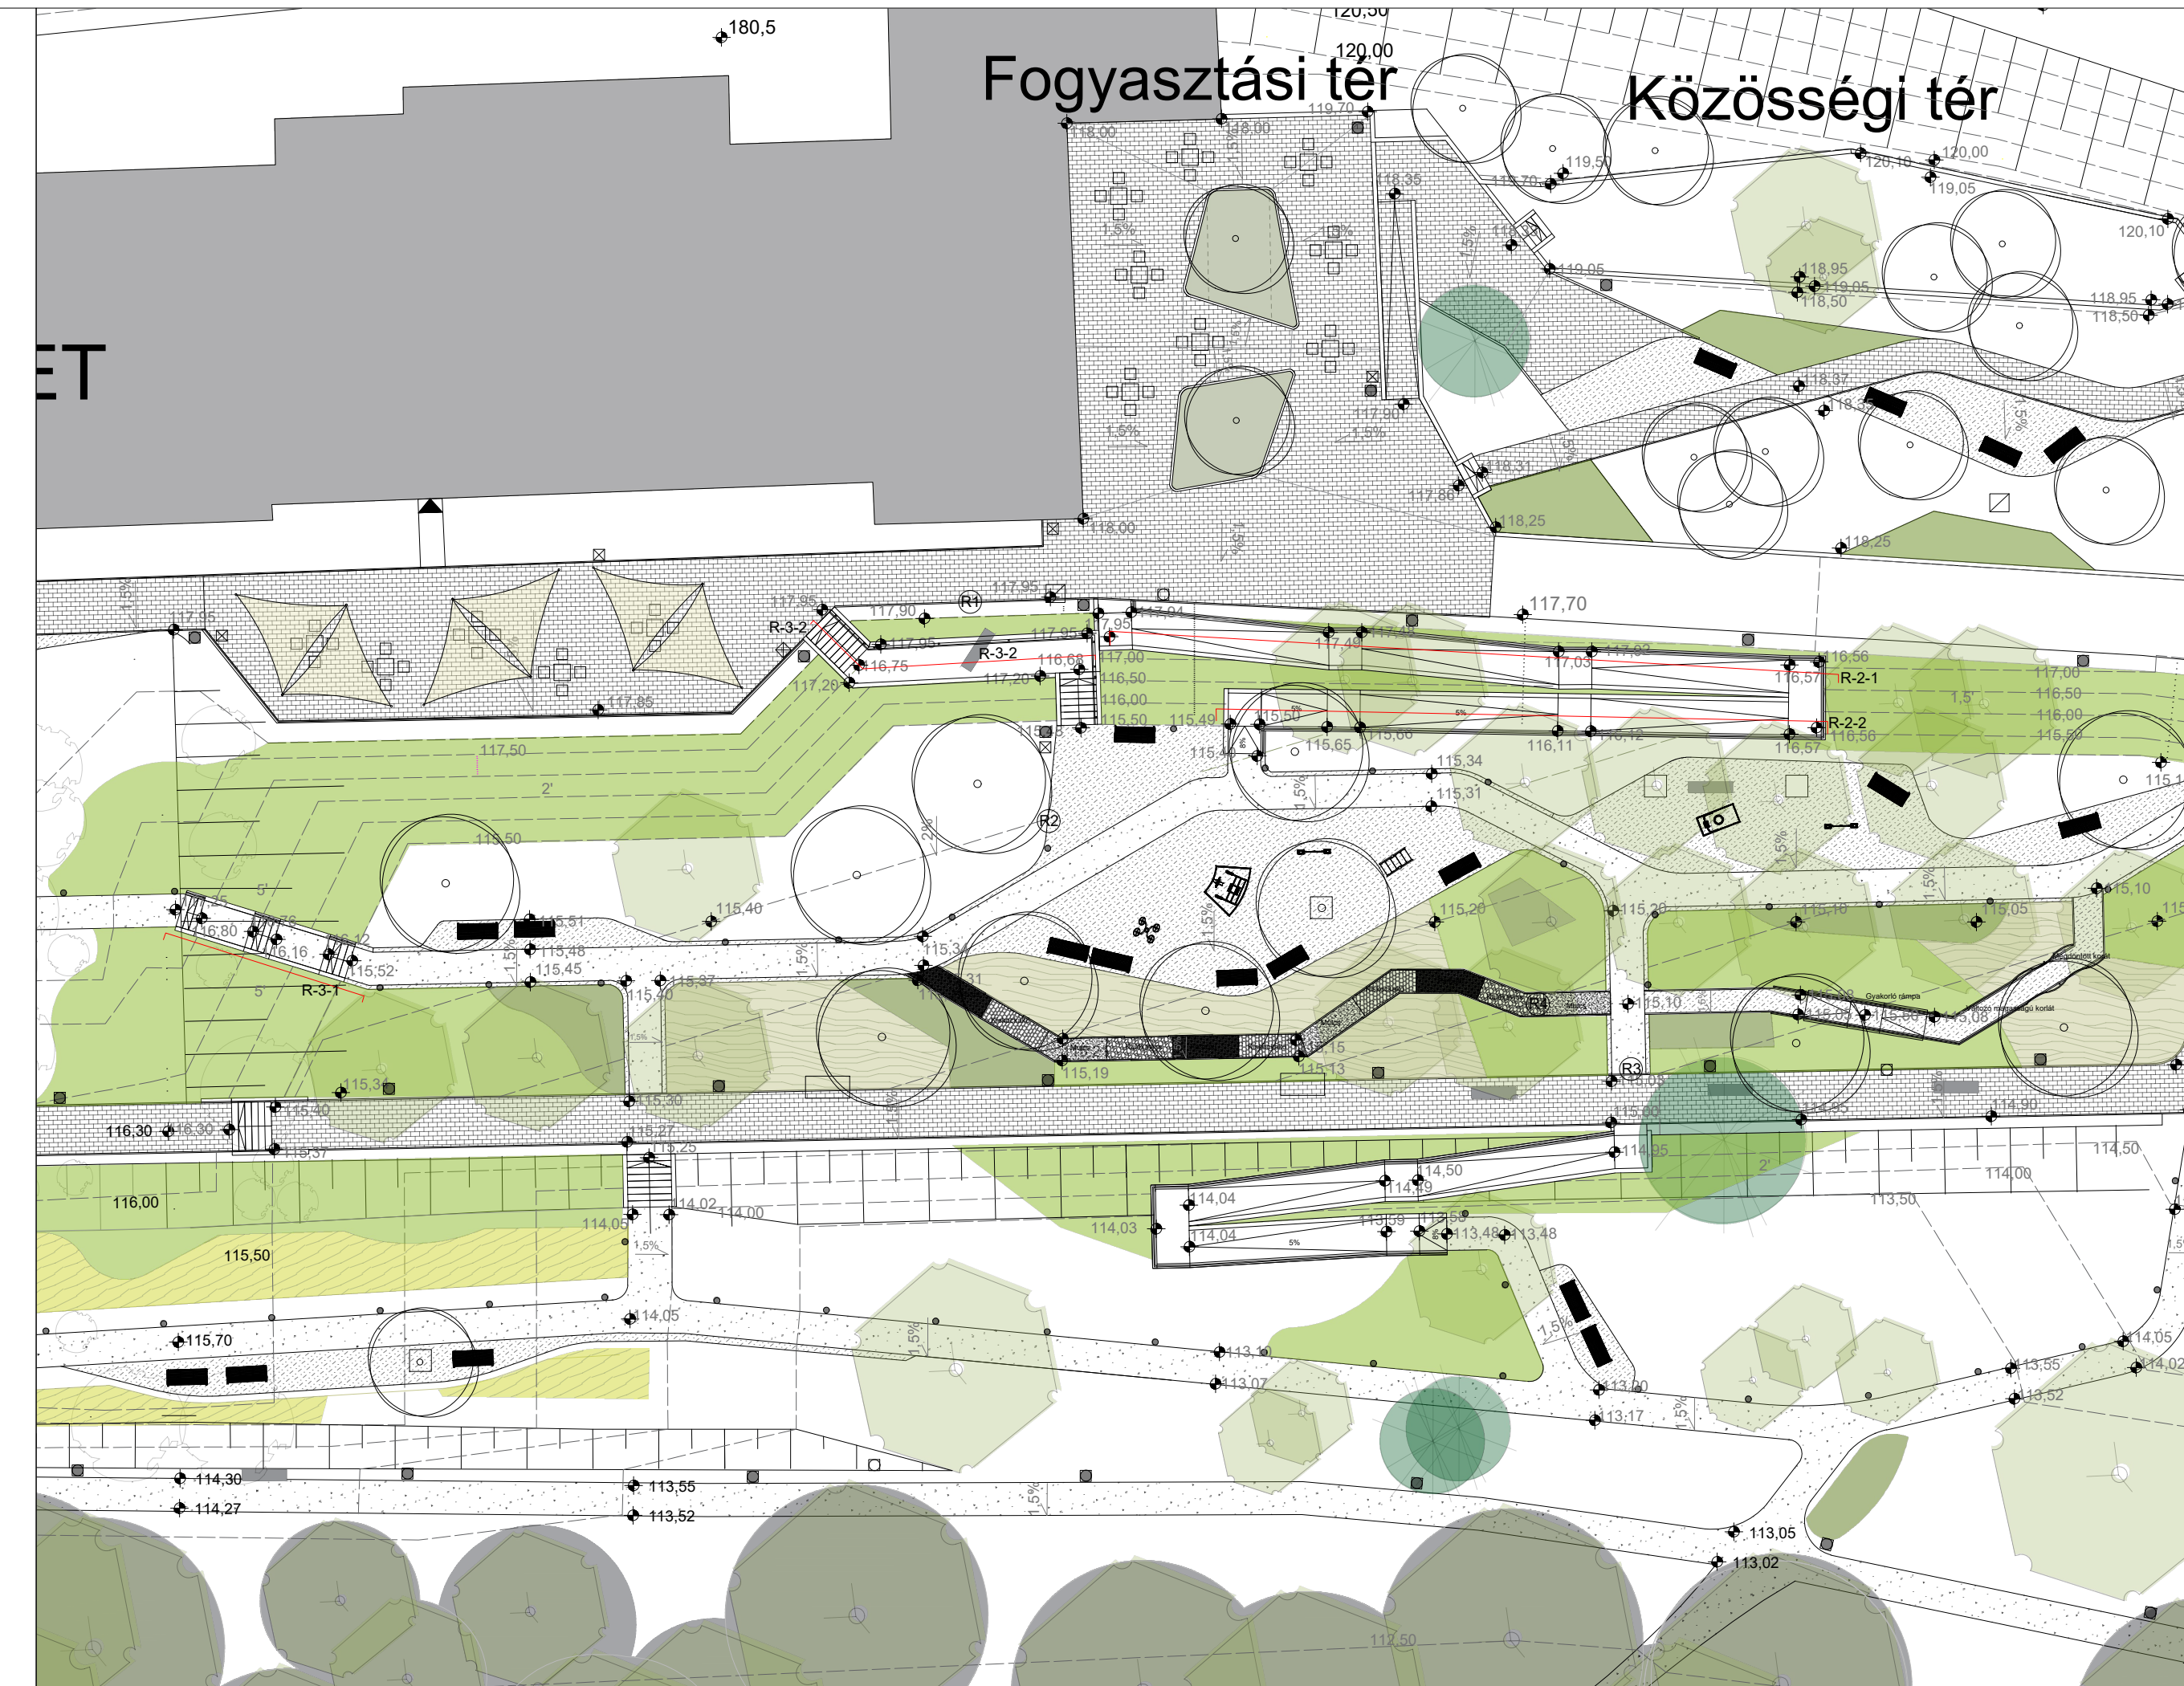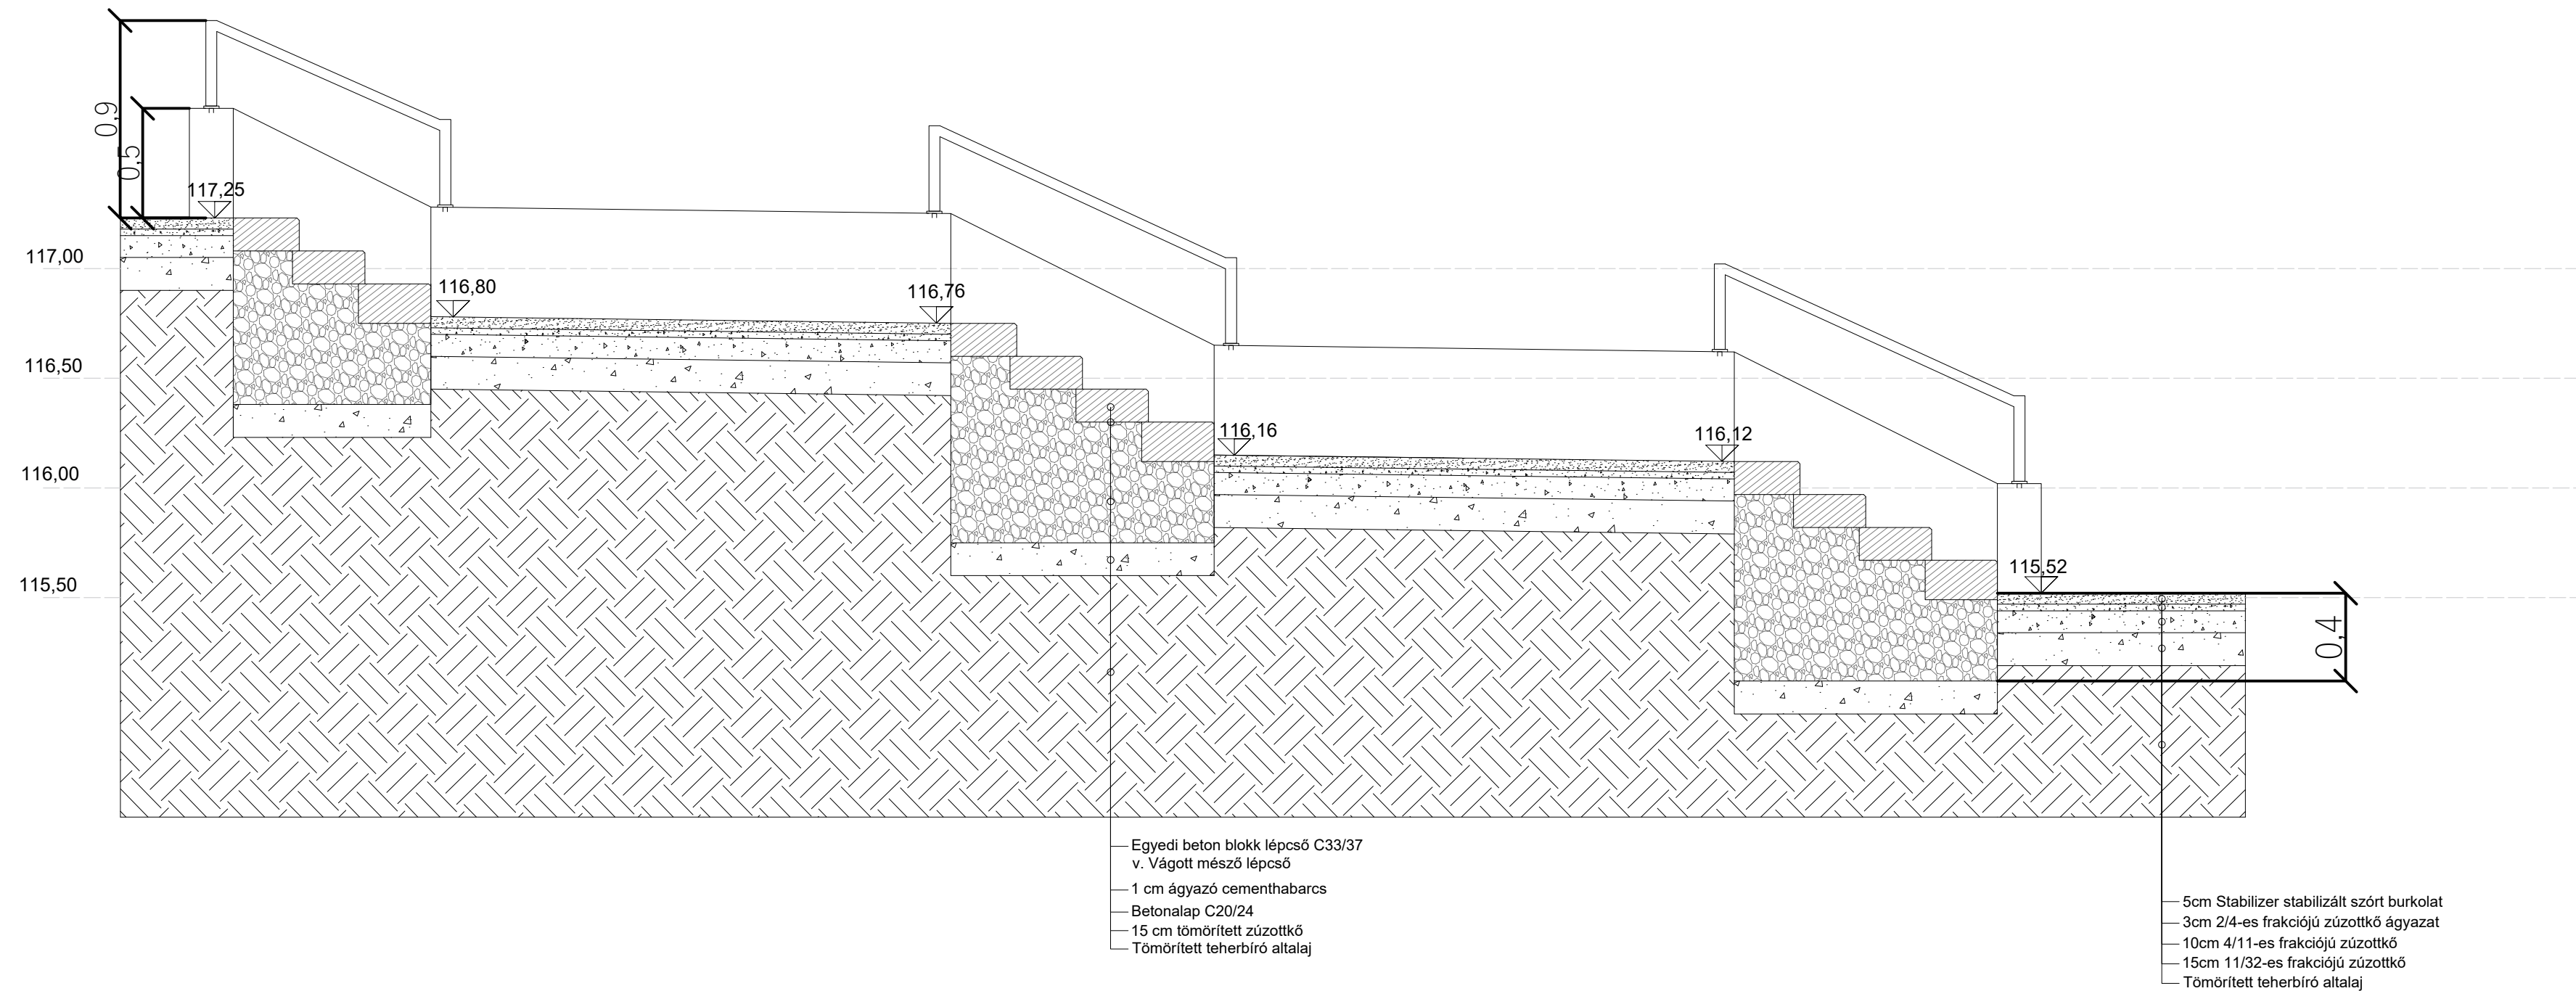

DIPLOMATERV 2024.

MAGYAR AGRÁR- ÉS ÉLETTUDOMÁNYI EGYETEM
TÁJÉPÍTÉSZETI ÉS TELEPÜLÉSTERVEZÉSI KAR
KERT- ÉS SZABADTÉRTERVEZÉSI TANSZÉK

TÁJÉPÍTÉSZMÉRNÖK MSC SZAK

VISEGRÁDI SZENT KOZMA ÉS
DAMJÁN REHABILITÁCIÓS
SZAKKÓRHÁZ ÉS GYÓGYFÜRDŐ
KERTÉPÍTÉSZETI MEGÚJÍTÁSA

hallgató: **Koncz Bianka Amaril**

konzulens: **Takácsné Zajacz Vera**

RÉSZLETRAJZOK
-lépcső

méretarány: **M=1:25**

dátum: **2024. 11. 12.**

tervlap száma: **R-03**