


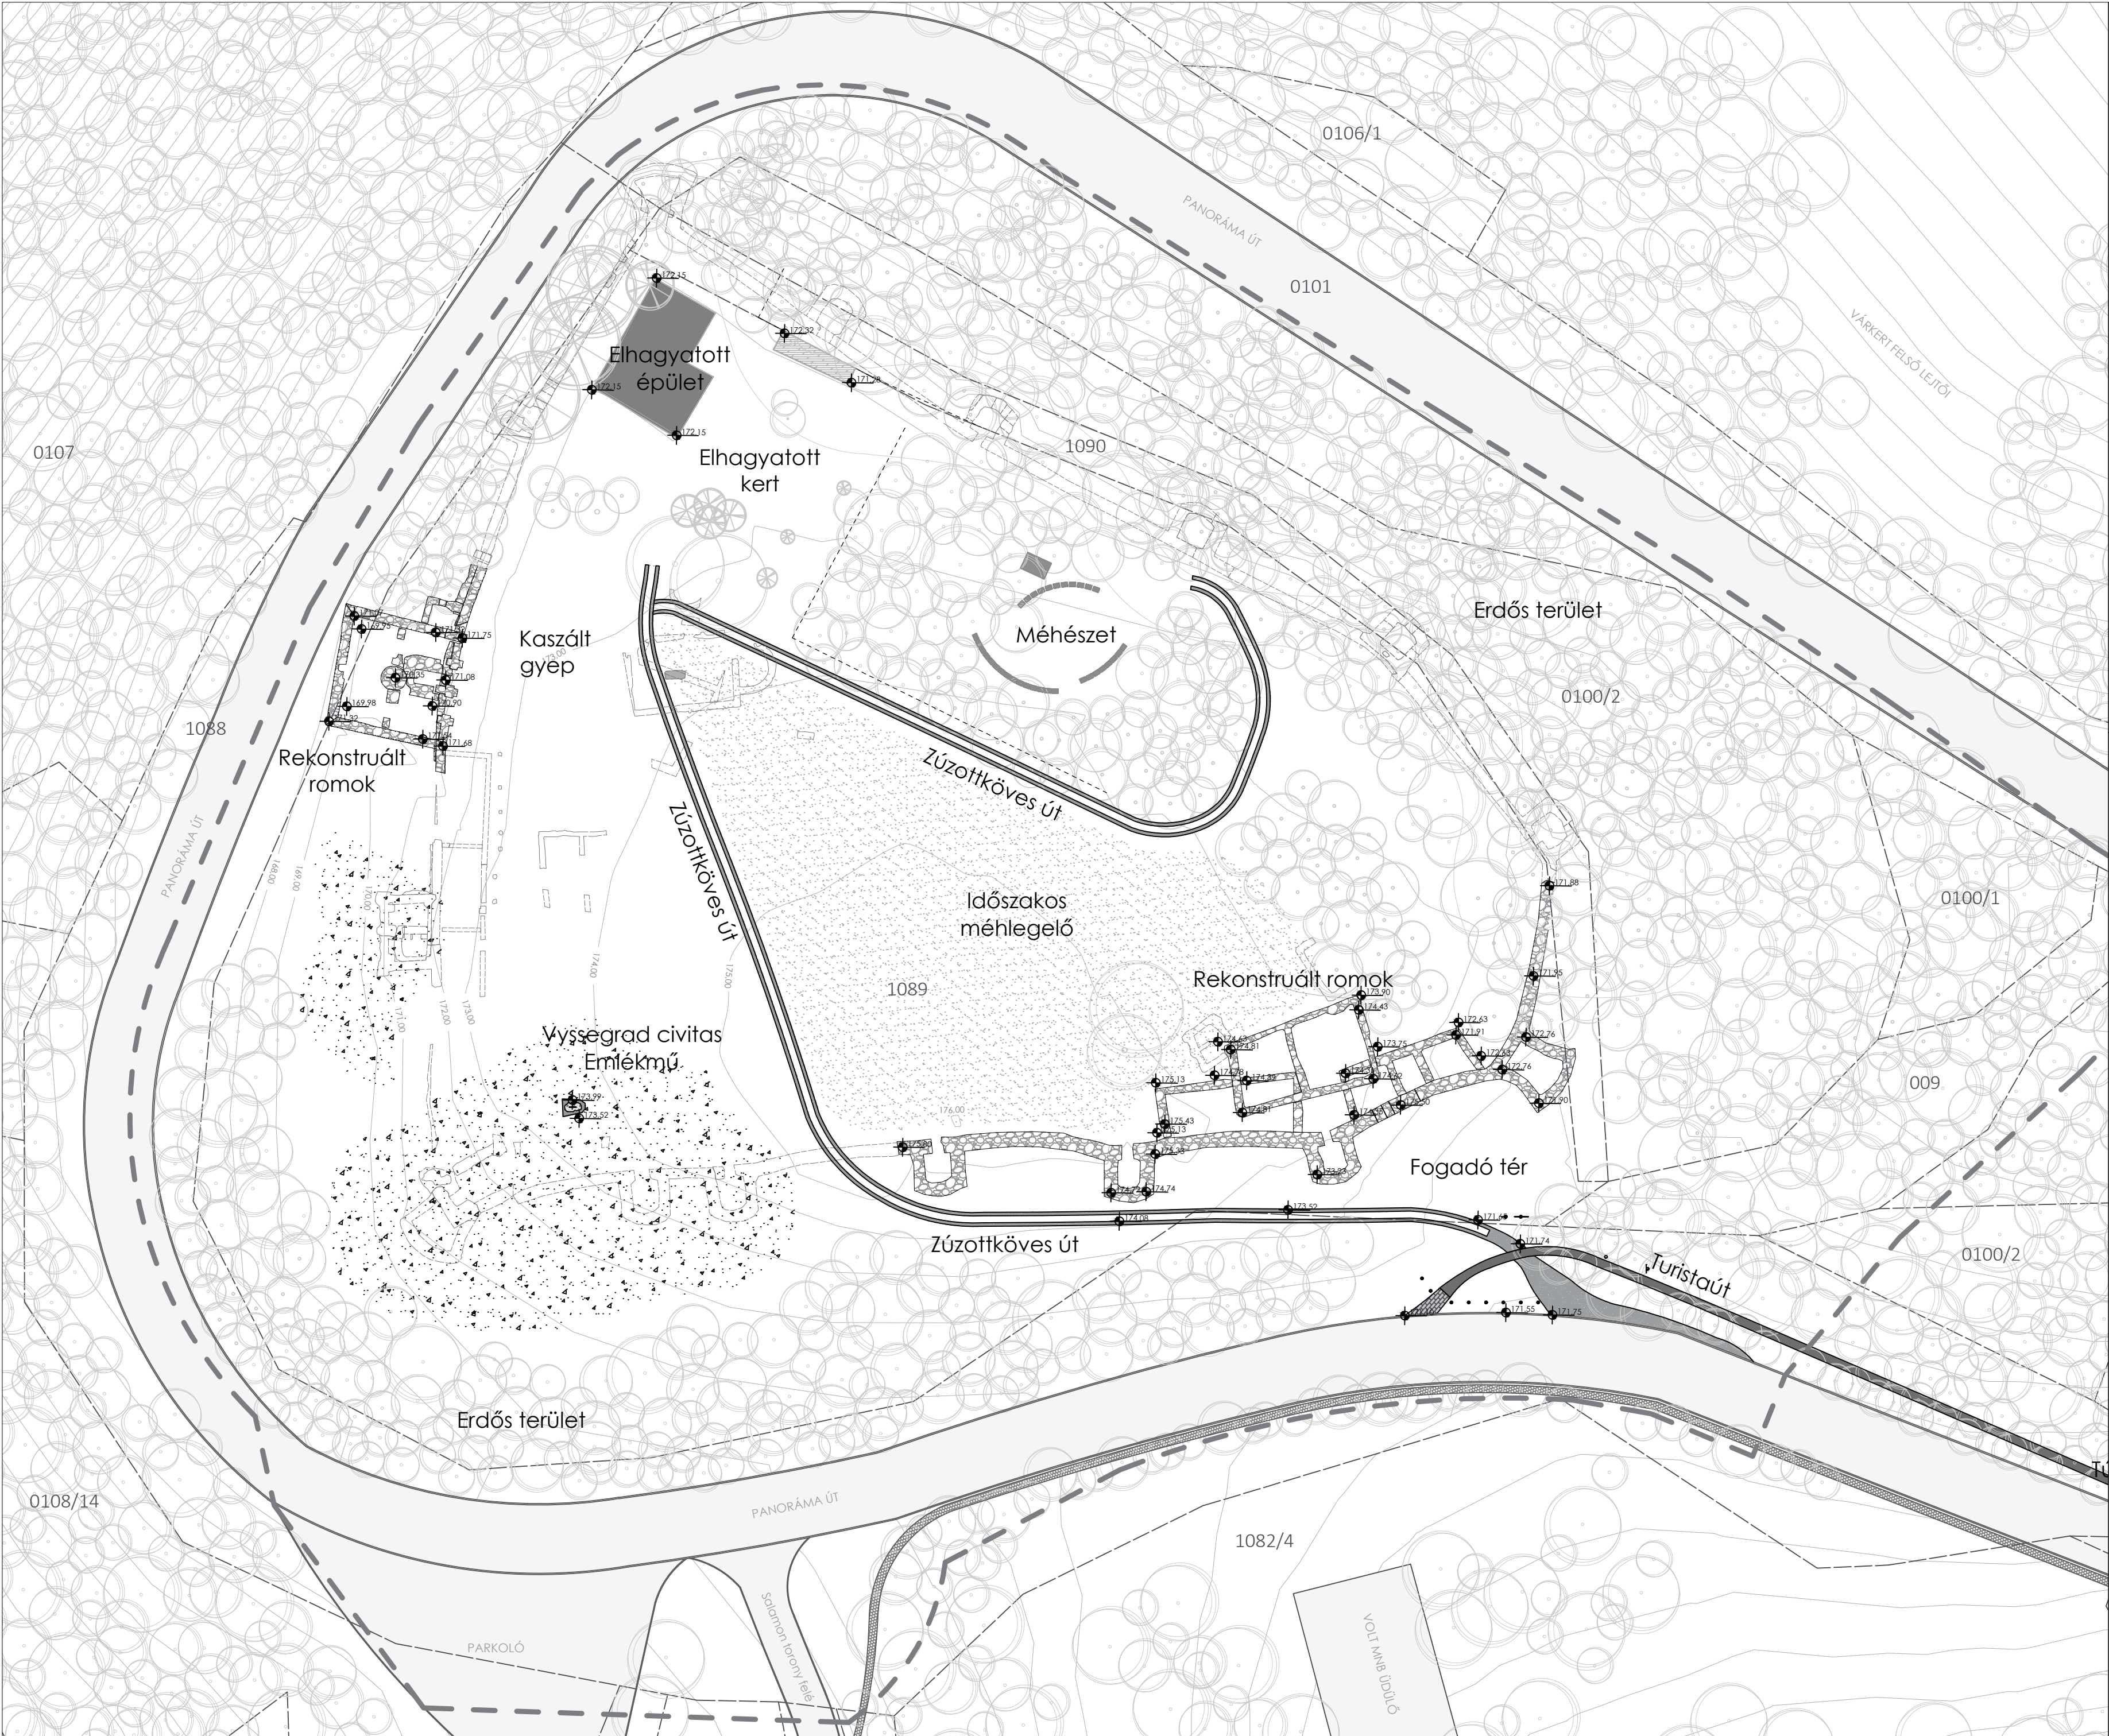

JELMAGYARÁZAT

- Tervezési terület határa
- Telekhatár és hrsz
- Kaszált gyep
- Ideiglenes méhlegelő
- Beton burkolat
- Térkő burkolat
- Aszfalt burkolat
- Rekonstruált romok
- Romok a földfelszín alatt
- Információs tábla
- Sorompó
- Poller
- Drót keítés
- Meglévő fásszárú növényállomány

Diplomaterv 2023/2024

MAGYAR AGRÁR- ÉS ÉLETTUDOMÁNYI EGYETEM
TÁJÉPÍTÉSZETI, TELEPÜLÉSTERVEZÉSI ÉS
DÍSZKERTÉSZETI INTÉZET
KERT- ÉS SZABADTÉRTERVEZÉSI TANSZÉK

TÁJÉPÍTÉSZMÉRNÖK MSC SZAK

**Régészeti lelőhely
szabadtéripítészeti megújítása
a visegrádi Sibirik-dombon**

hallgató: Kubinyi Zita Margaréta


konzulens: Gergely Antal

**JELENLÉGI ÁLLAPOT
HELYSZÍNRAJZA**

méretarány: M=1:500

dátum: 2023.11.06.

tervlap száma: **K-0**

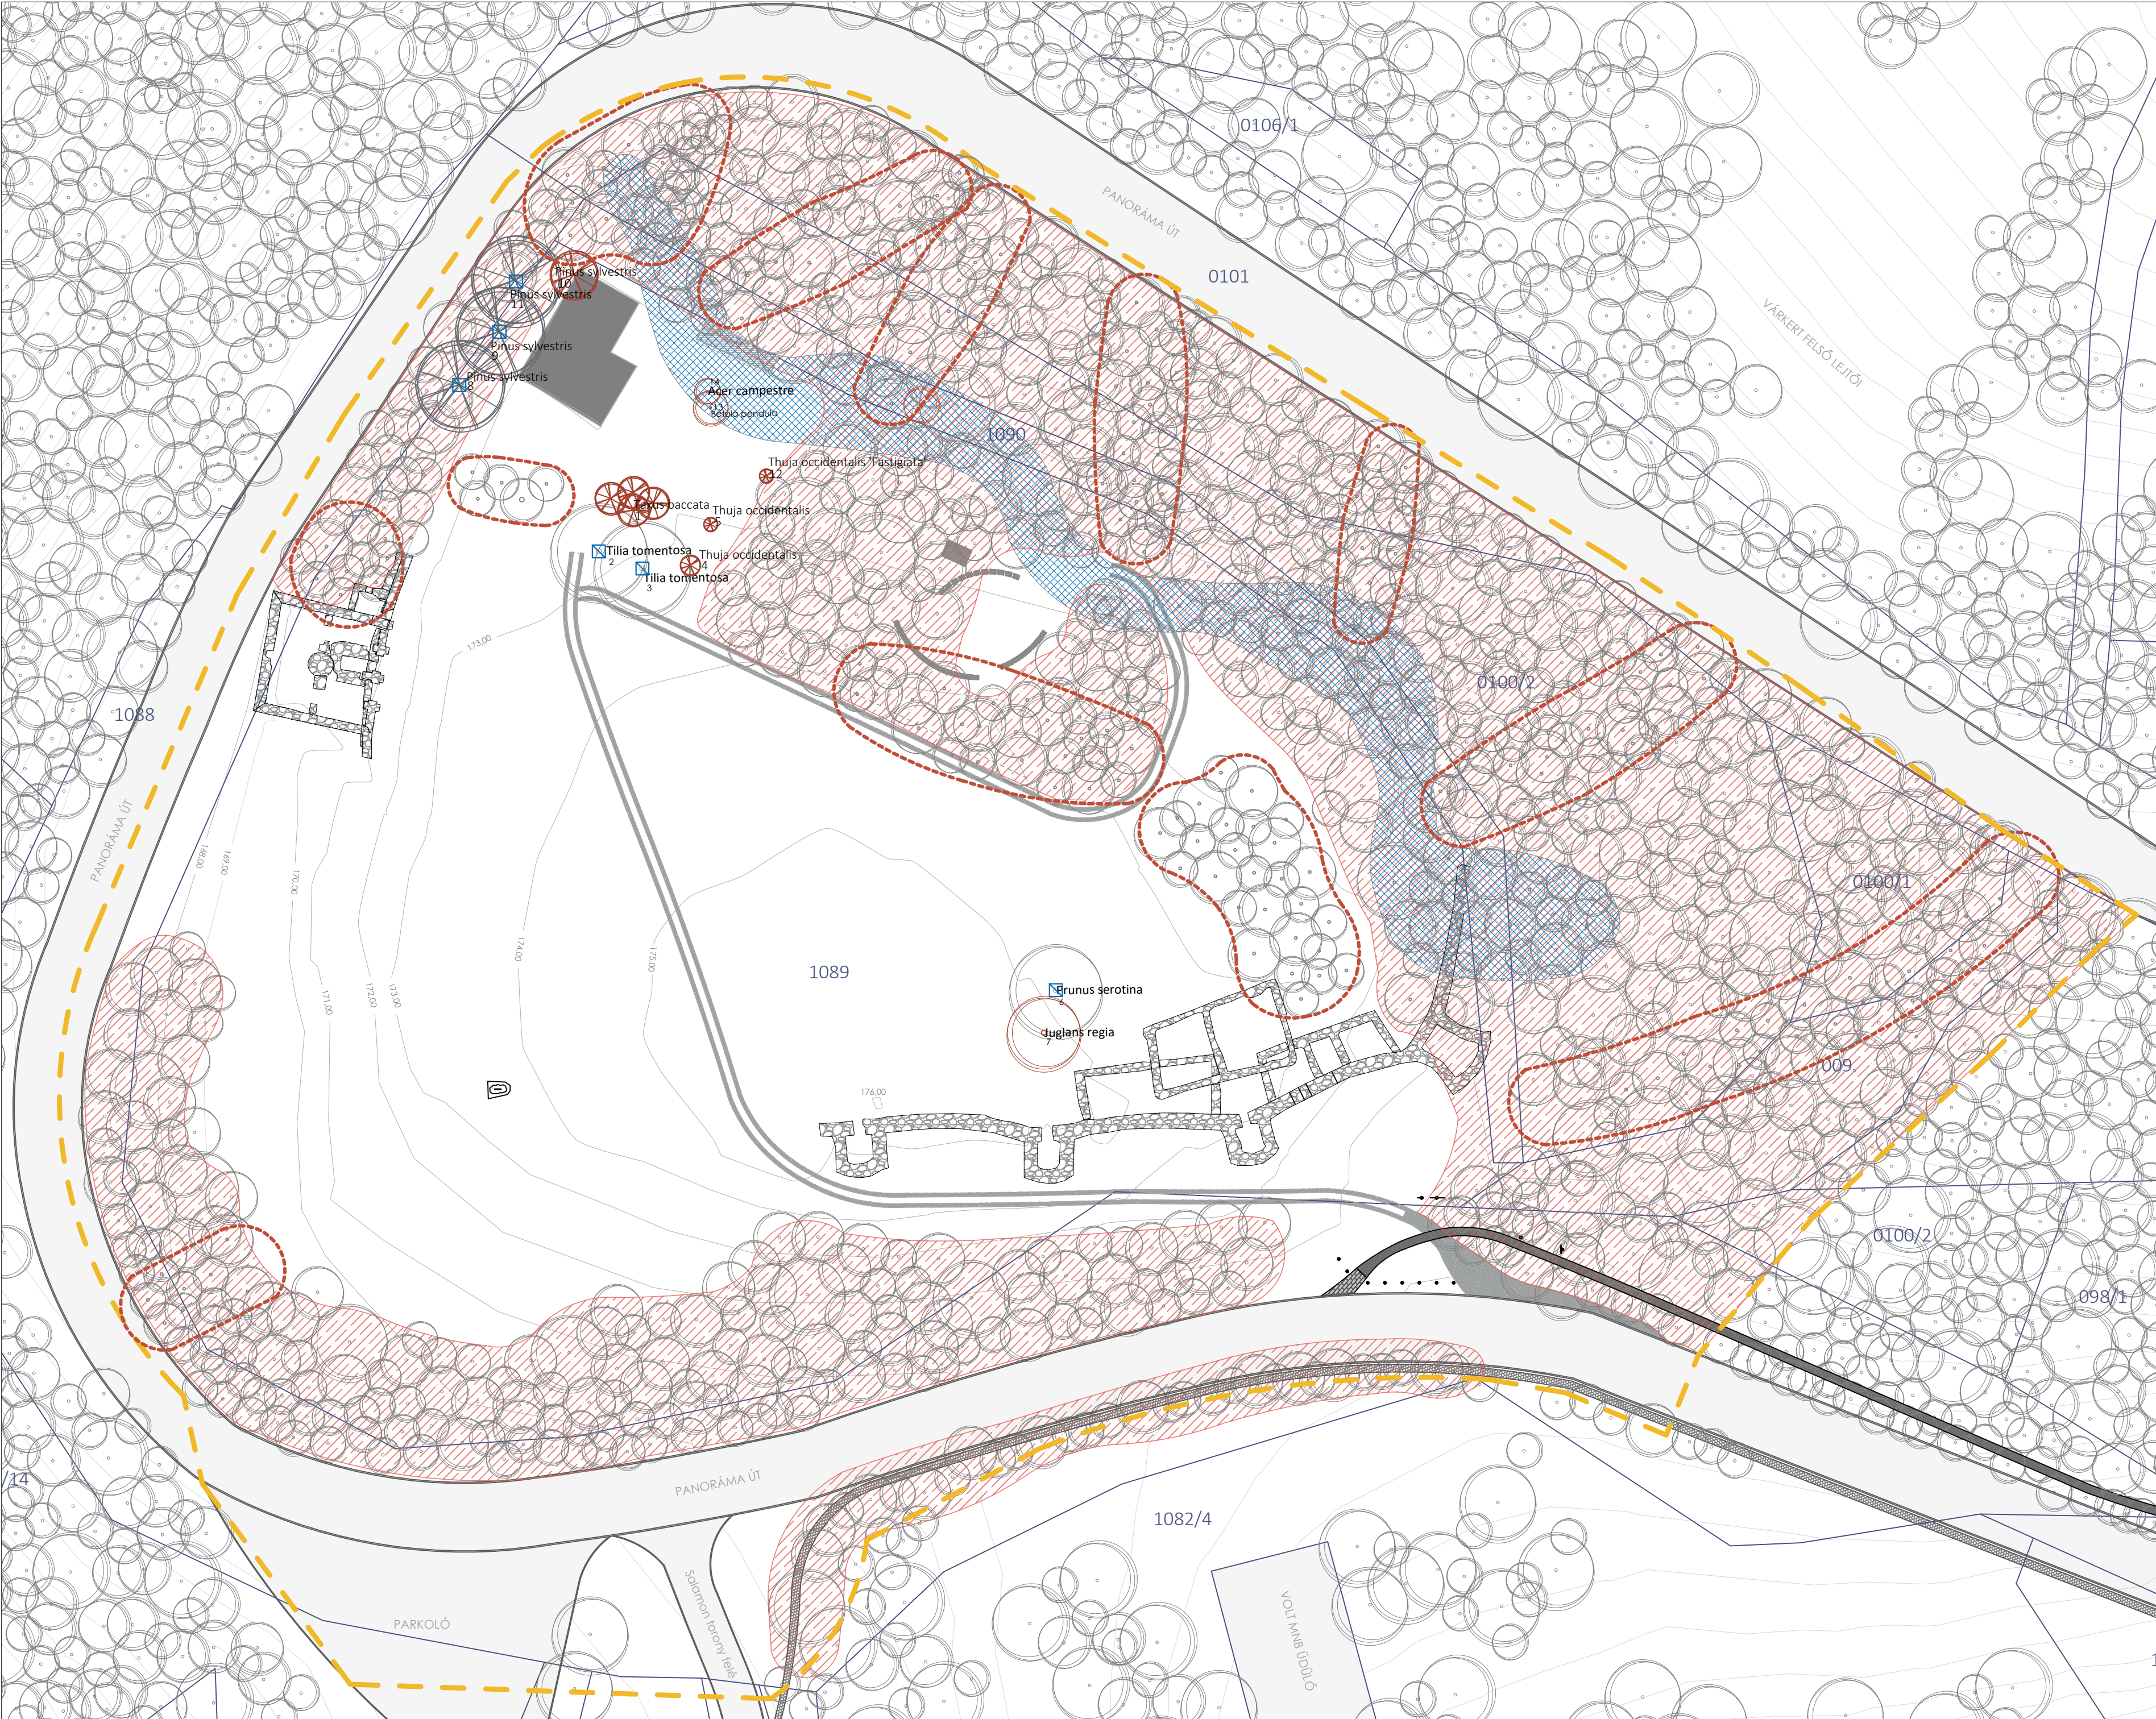

JELMAGYARÁZAT

- Tervezési terület határa
- Telekhatár és hrsz
- Természetvédelmi kezelés (részletebben lásd. műleírásban)
- Megtartandó fásszerűak kalodázása
- Kivágandó fásszerű állomány
- Fák kalodázása
- Épületek, építmények
- Kivágandó fásszerű egyedek
- Meglévő fásszerű növényzet

Diplomaterv 2023/2024

MAGYAR AGRÁR- ÉS ÉLETTUDOMÁNYI EGYETEM
TÁJÉPÍTÉSZETI, TELEPÜLÉSTERVEZÉSI ÉS
DÍSKERTÉSZETI INTÉZET
KERT- ÉS SZABADTÉRTERVEZÉSI TANSZÉK

TÁJÉPÍTÉSZMÉRNÖK MSC SZAK

**Régészeti lelőhely
szabadterpítészei megújítása
a visegrádi Sibirik-dombon**

hallgató: Kubinyi Zita Margaréta


konzulens: Gergely Antal

**FAKIVÁGÁSI, FAVÉDELMI
ÉS FAKÉZELÉSI TERV**

méretarány: M=1:500

dátum: 2023.11.06.

tervleír száma: **K-F-01**

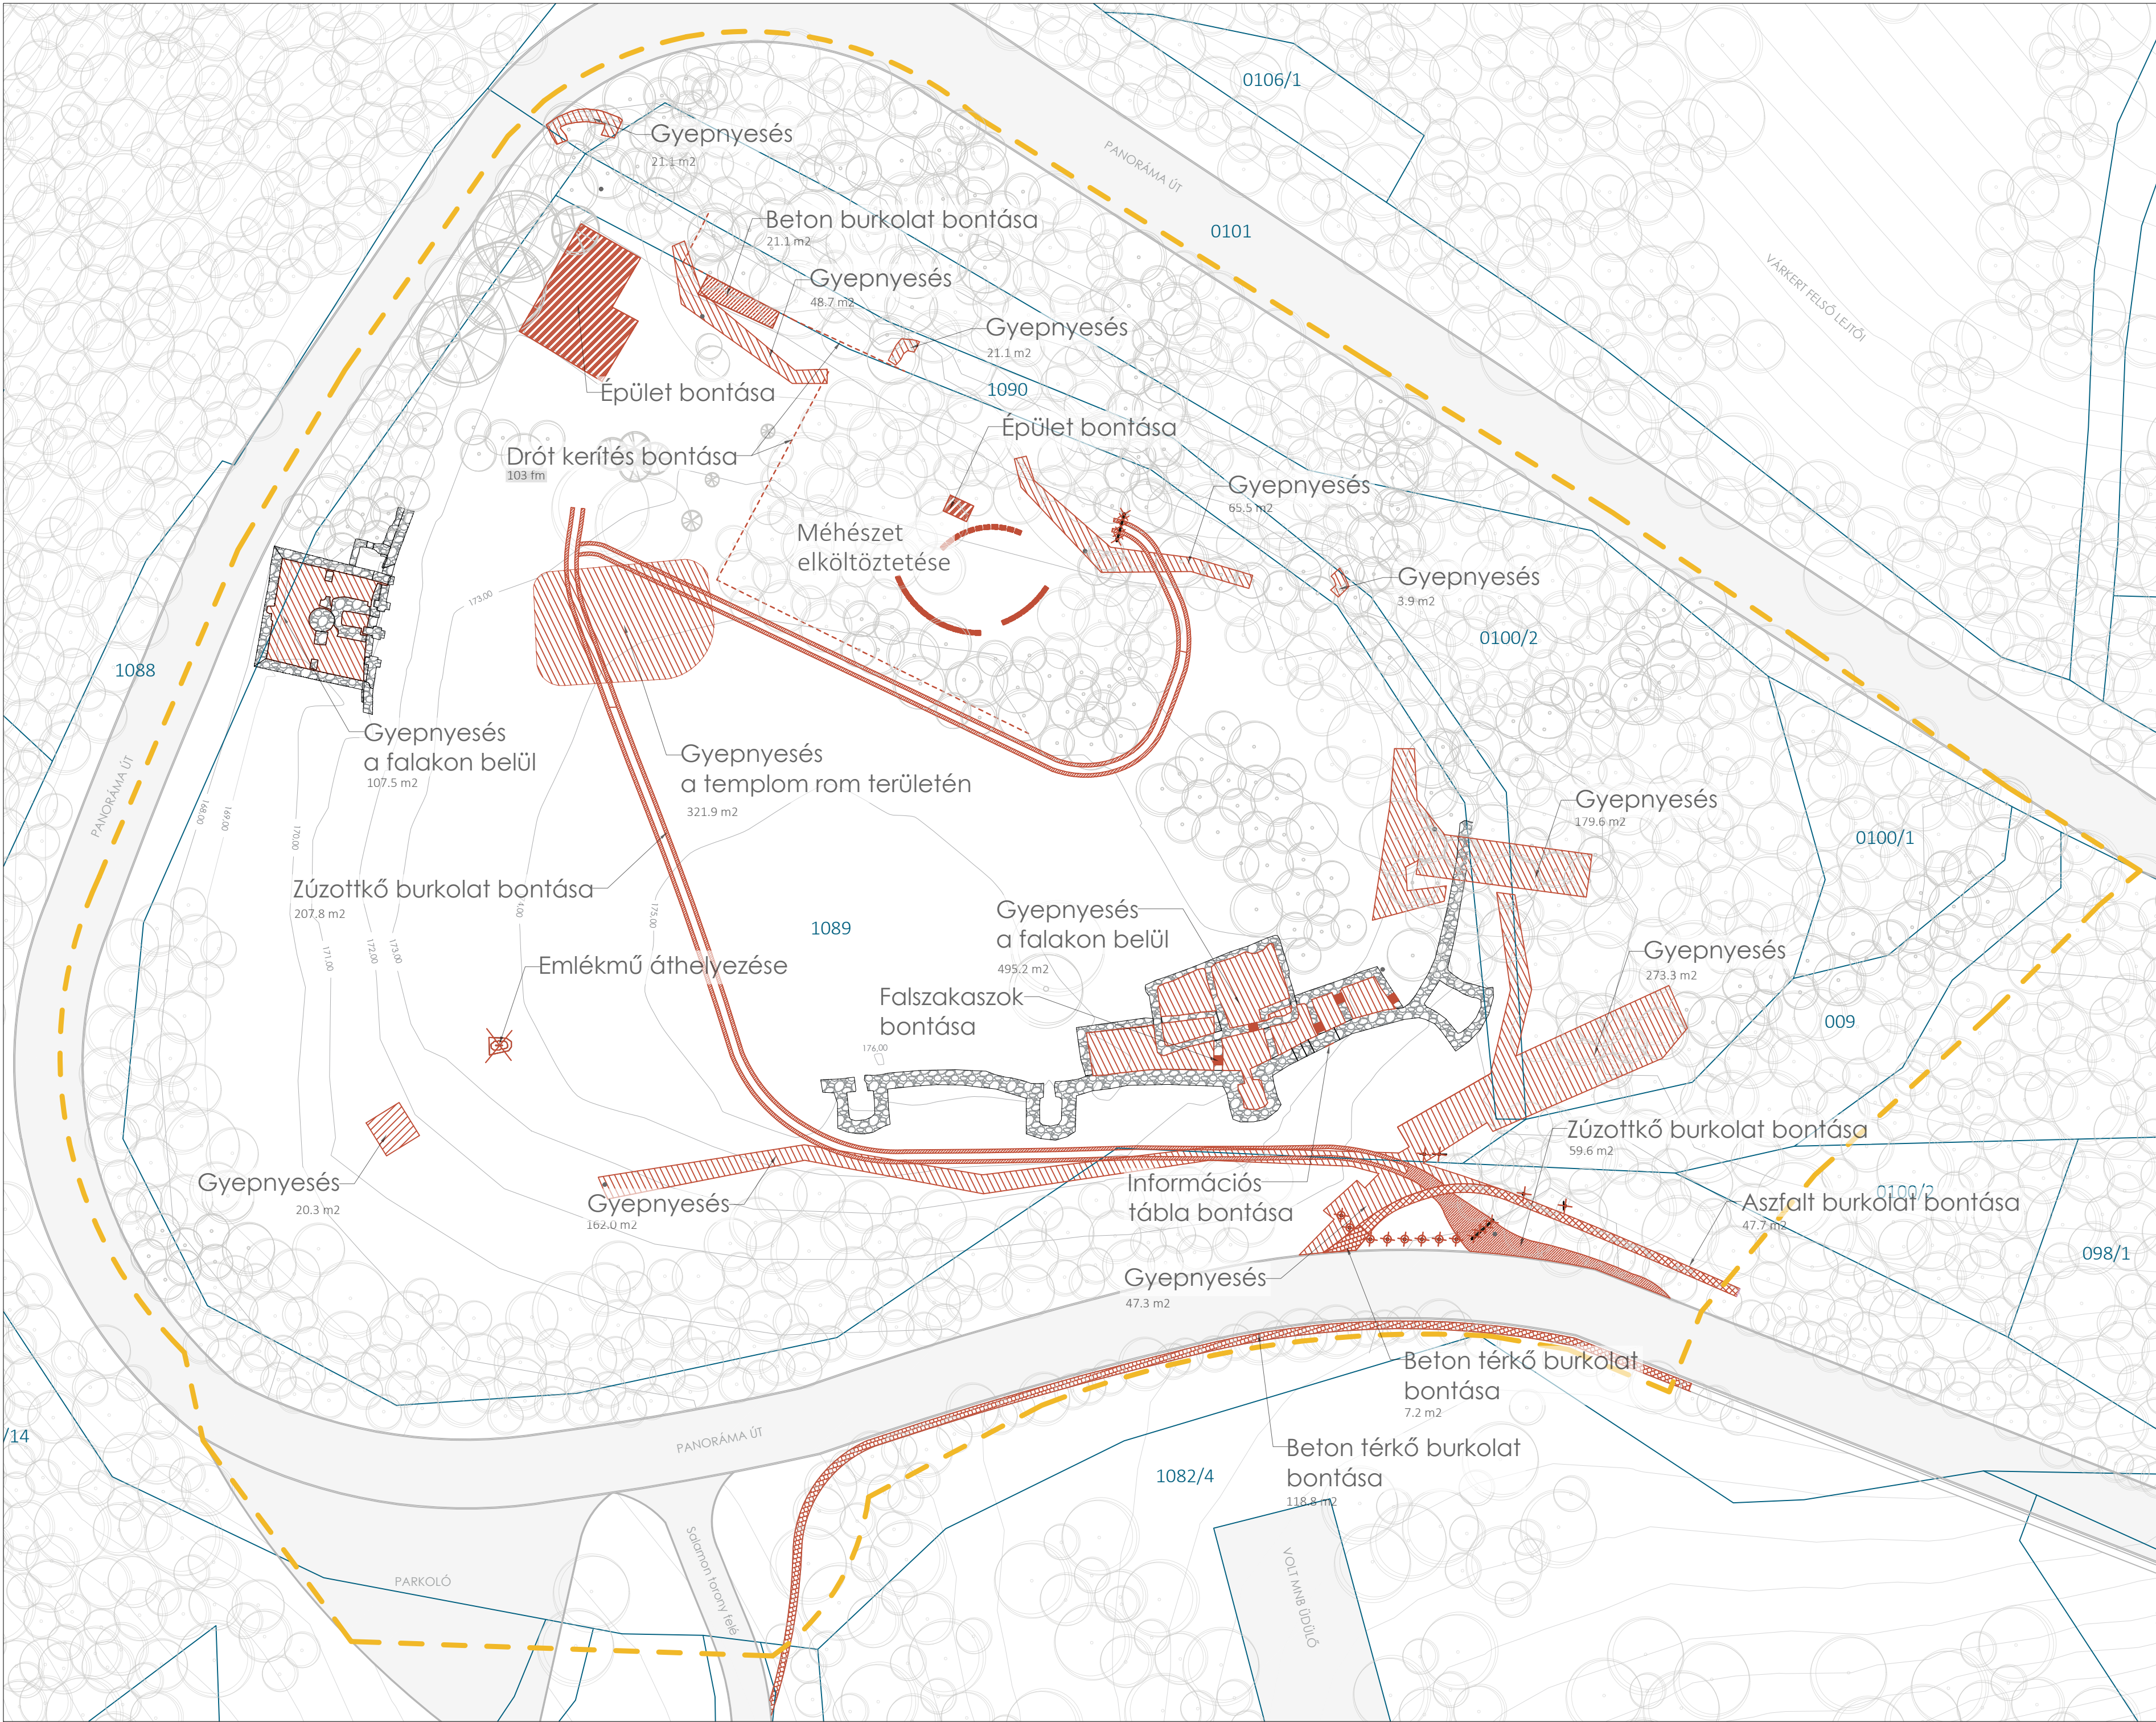

JELMAGYARÁZAT

- Tervezési terület határa
- Telekhatár és hrsz
- Gyepnyesés
- Zúzottkő burkolat bontása
- Beton burkolat bontása
- Térkő burkolat bontása
- Aszfalt burkolat bontása
- Épületek, építmények bontása
- Információs tábla bontása
- Sorompó bontása
- Poller bontása
- Drót keítés bontása
- Meglévő fásszerű növényzet

Diplomaterv 2023/2024

MAGYAR AGRÁR- ÉS ÉLETTUDOMÁNYI EGYETEM
TÁJÉPÍTÉSZETI, TELEPÜLÉSTERVEZÉSI ÉS
DÍSZKERTÉSZETI INTÉZET
KERT- ÉS SZABADTÉRTERVEZÉSI TANSZÉK

TÁJÉPÍTÉSZMÉRNÖK MSC SZAK

**Régészeti lelőhely
szabadterpítészi megújítása
a visegrádi Sibirik-dombon**

hallgató: Kubinyi Zita Margaréta


konzulens: Gergely Antal

BONTÁSI TERV

méretarány: M=1:500

dátum: 2023.11.06.

tervlap száma: **K-B-01**

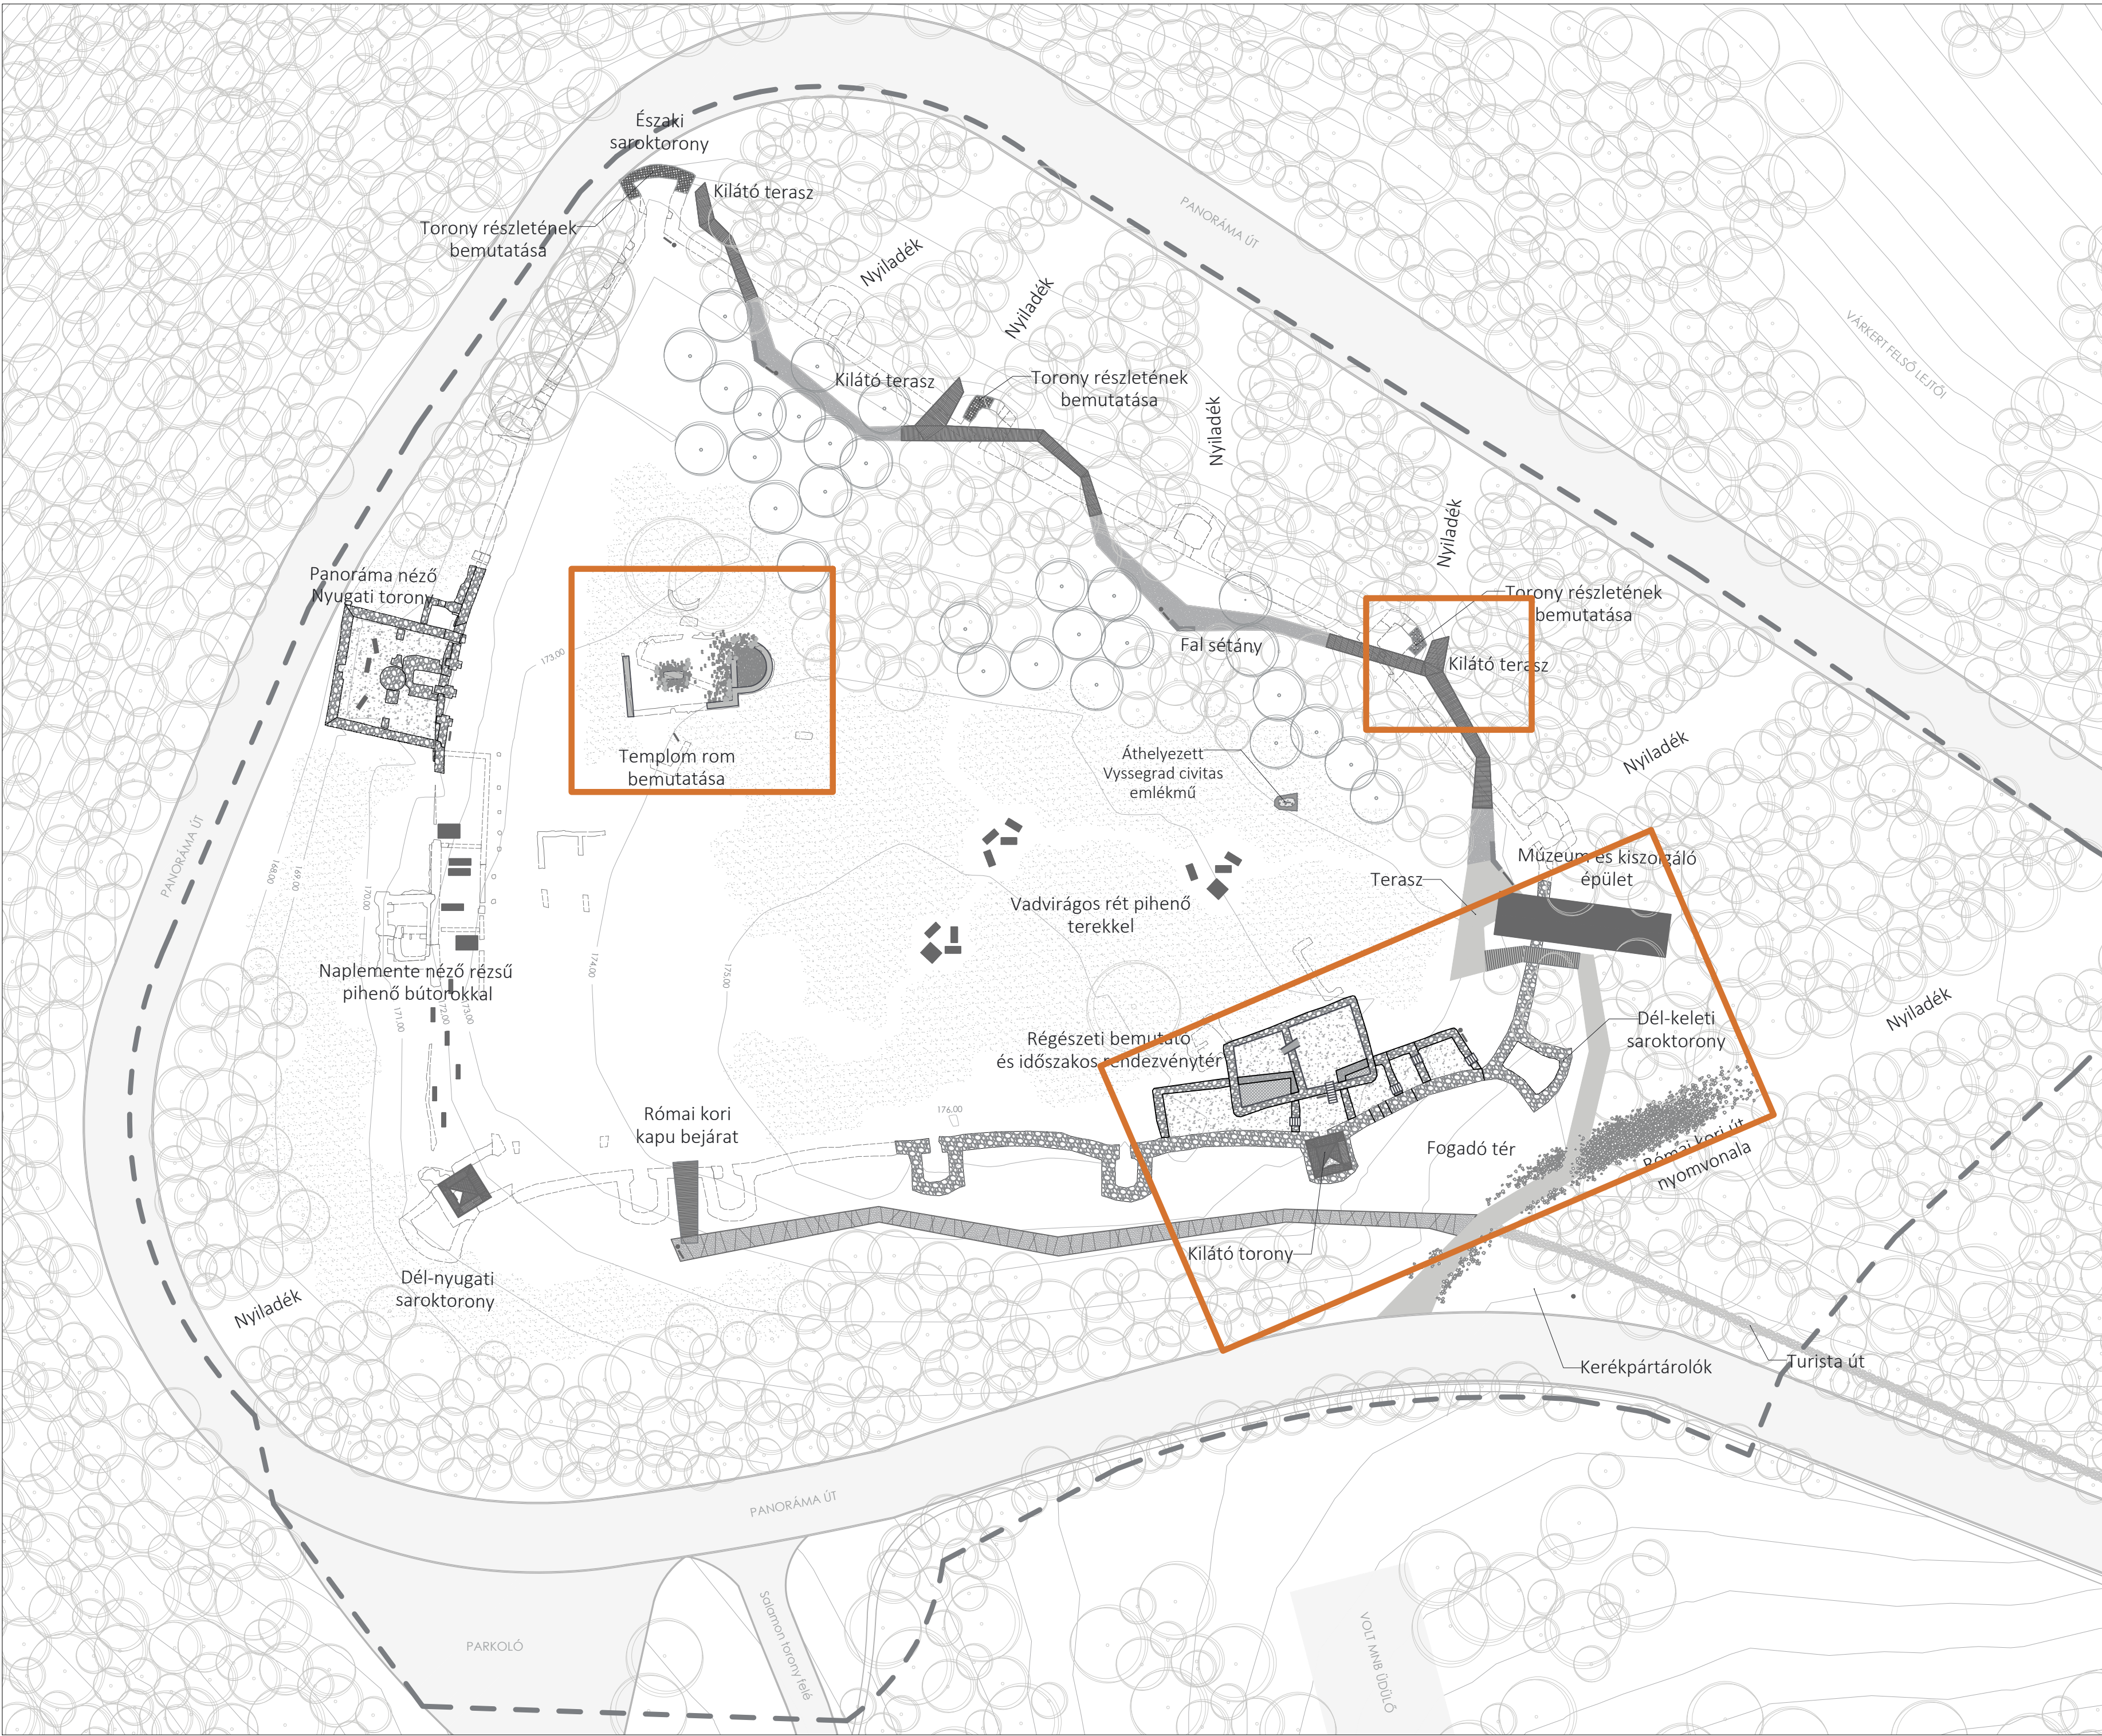

JELMAGYARÁZAT

- Tervezési terület határa
- Seprűzött beton burkolatú sétány
- Stabilizált zúzottkő burkolatú sétány
- Zúzottkőves turistaút
- Térfő burkolatú járda
- Fapalló burkolat
- Corten acél járőrás
- Járható felületű zúzottkő feltöltés
- Extenzív gyeppelület
- Vadvirágos rét
- Tipecő kövek
- Mésző támfal
- Rekonstruált romok
- Romok a földfelszín alatt
- Hulladékgyűjtő
- Információs tábla
- Egyedileg tervezett ülőbútorok
- Meglévő fásszerű növényzet
- Tervezett lombos faállomány

Diplomaterv 2023/2024

MAGYAR AGRÁR- ÉS ÉLETTUDOMÁNYI EGYETEM
TÁJÉPÍTÉSZETI, TELEPÜLÉSTERVEZÉSI ÉS
DÍSZKERTÉSZETI INTÉZET
KERT- ÉS SZABADTÉRTERVEZÉSI TANSZÉK

TÁJÉPÍTÉSZMÉRNÖK MSC SZAK

Régészeti lelőhely szabadterpítészeti megújítása a visegrádi Sibirik-dombon

hallgató:

Kubinyi Zita Margaréta

konzulens:

Gergely Antal

KERTÉPÍTÉSZETI TERV ÁTNÉZETI HELYSZÍNRAJZ

méretarány:


M=1:500

dátum:

2023.11.06.

tervlap száma:

K-K-02

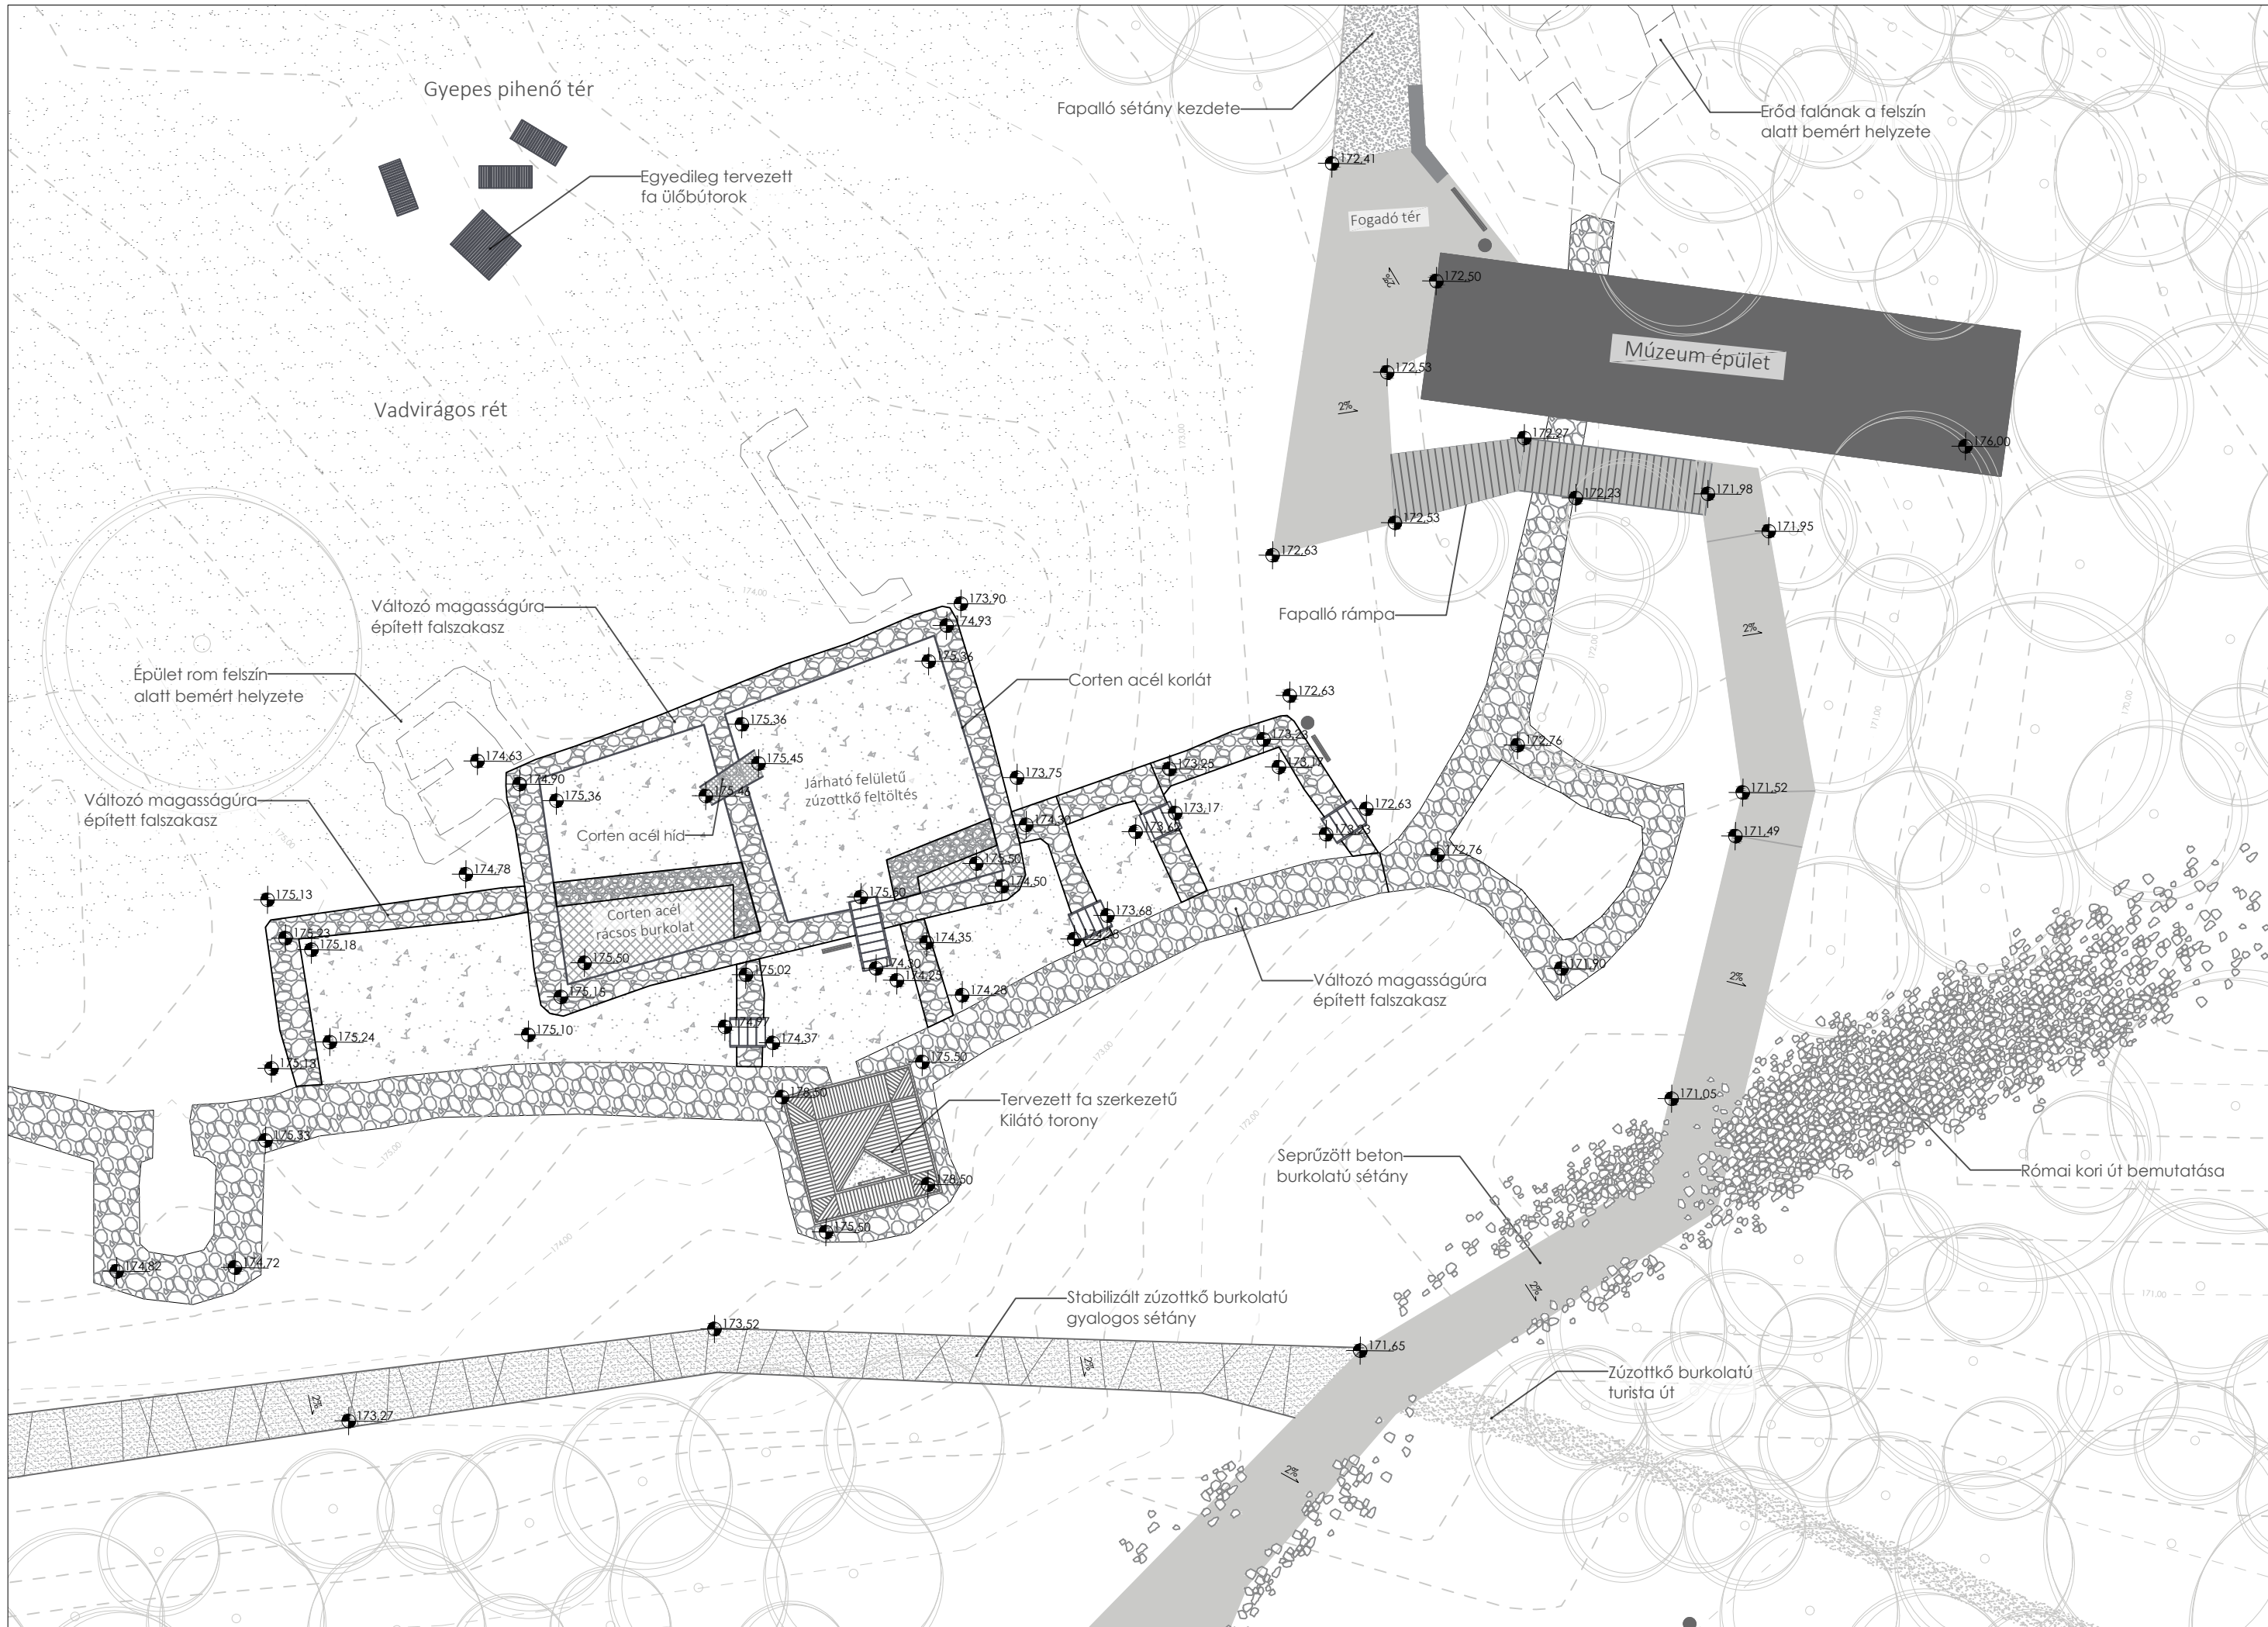

JELMAGYARÁZAT	
	Seprűzött beton burkolat
	Stabilizált zúzottkő burkolat
	Zúzottkő burkolat
	Fappaló burkolat
	Corten acél járórács
	Járható felületű zúzottkő feltöltés
	Extenzív gyepfelület
	Vadvirágos rét
	Hegykő burkolat
	Rekonstruált romok
	Romok a földfelszín alatt
	Hulladékgyűjtő
	Információs tábla
	Egyedileg tervezett ülőbútorok
	Meglévő fásszerű növényzet

Diplomaterv 2023/2024

MAGYAR AGRÁR- ÉS ÉLETTUDOMÁNYI EGYETEM
TÁJÉPÍTÉSZETI, TELEPÜLÉSTERVEZÉSI ÉS
DÍSZKERTÉSZETI INTÉZET
KERT- ÉS SZABADTÉRTERVEZÉSI TANSZÉK

TÁJÉPÍTÉSZMÉRNÖK MSC SZAK

Régészeti lelőhely szabadtérrépítészeti megújítása a visegrádi Sibrik-dombon

hallgató: Kubinyi Zita Margaréta

konzulens: Gergely Antal



KERTÉPÍTÉSZETI TERV






FOGADÓ TÉR,
RÉGÉSZETI BEMUTATÓ ÉS
IDŐSZAKOS RENDEZVÉNYTÉR

méretarány: M=1:200

dátum: 2023.11.06.

tervlap száma: **K-K-03**

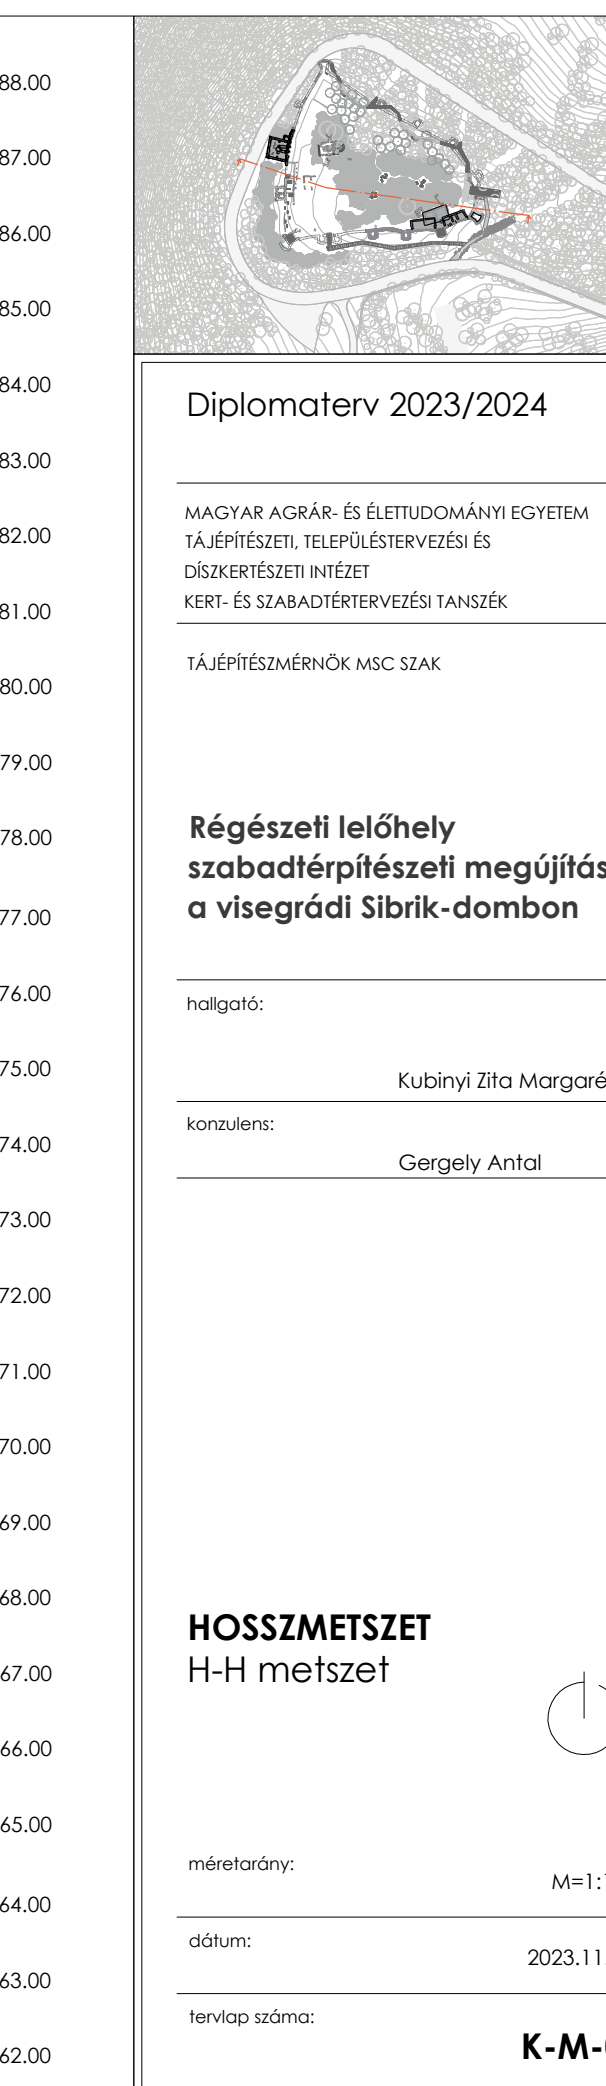 

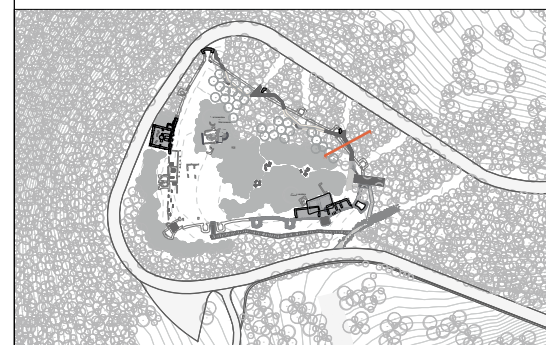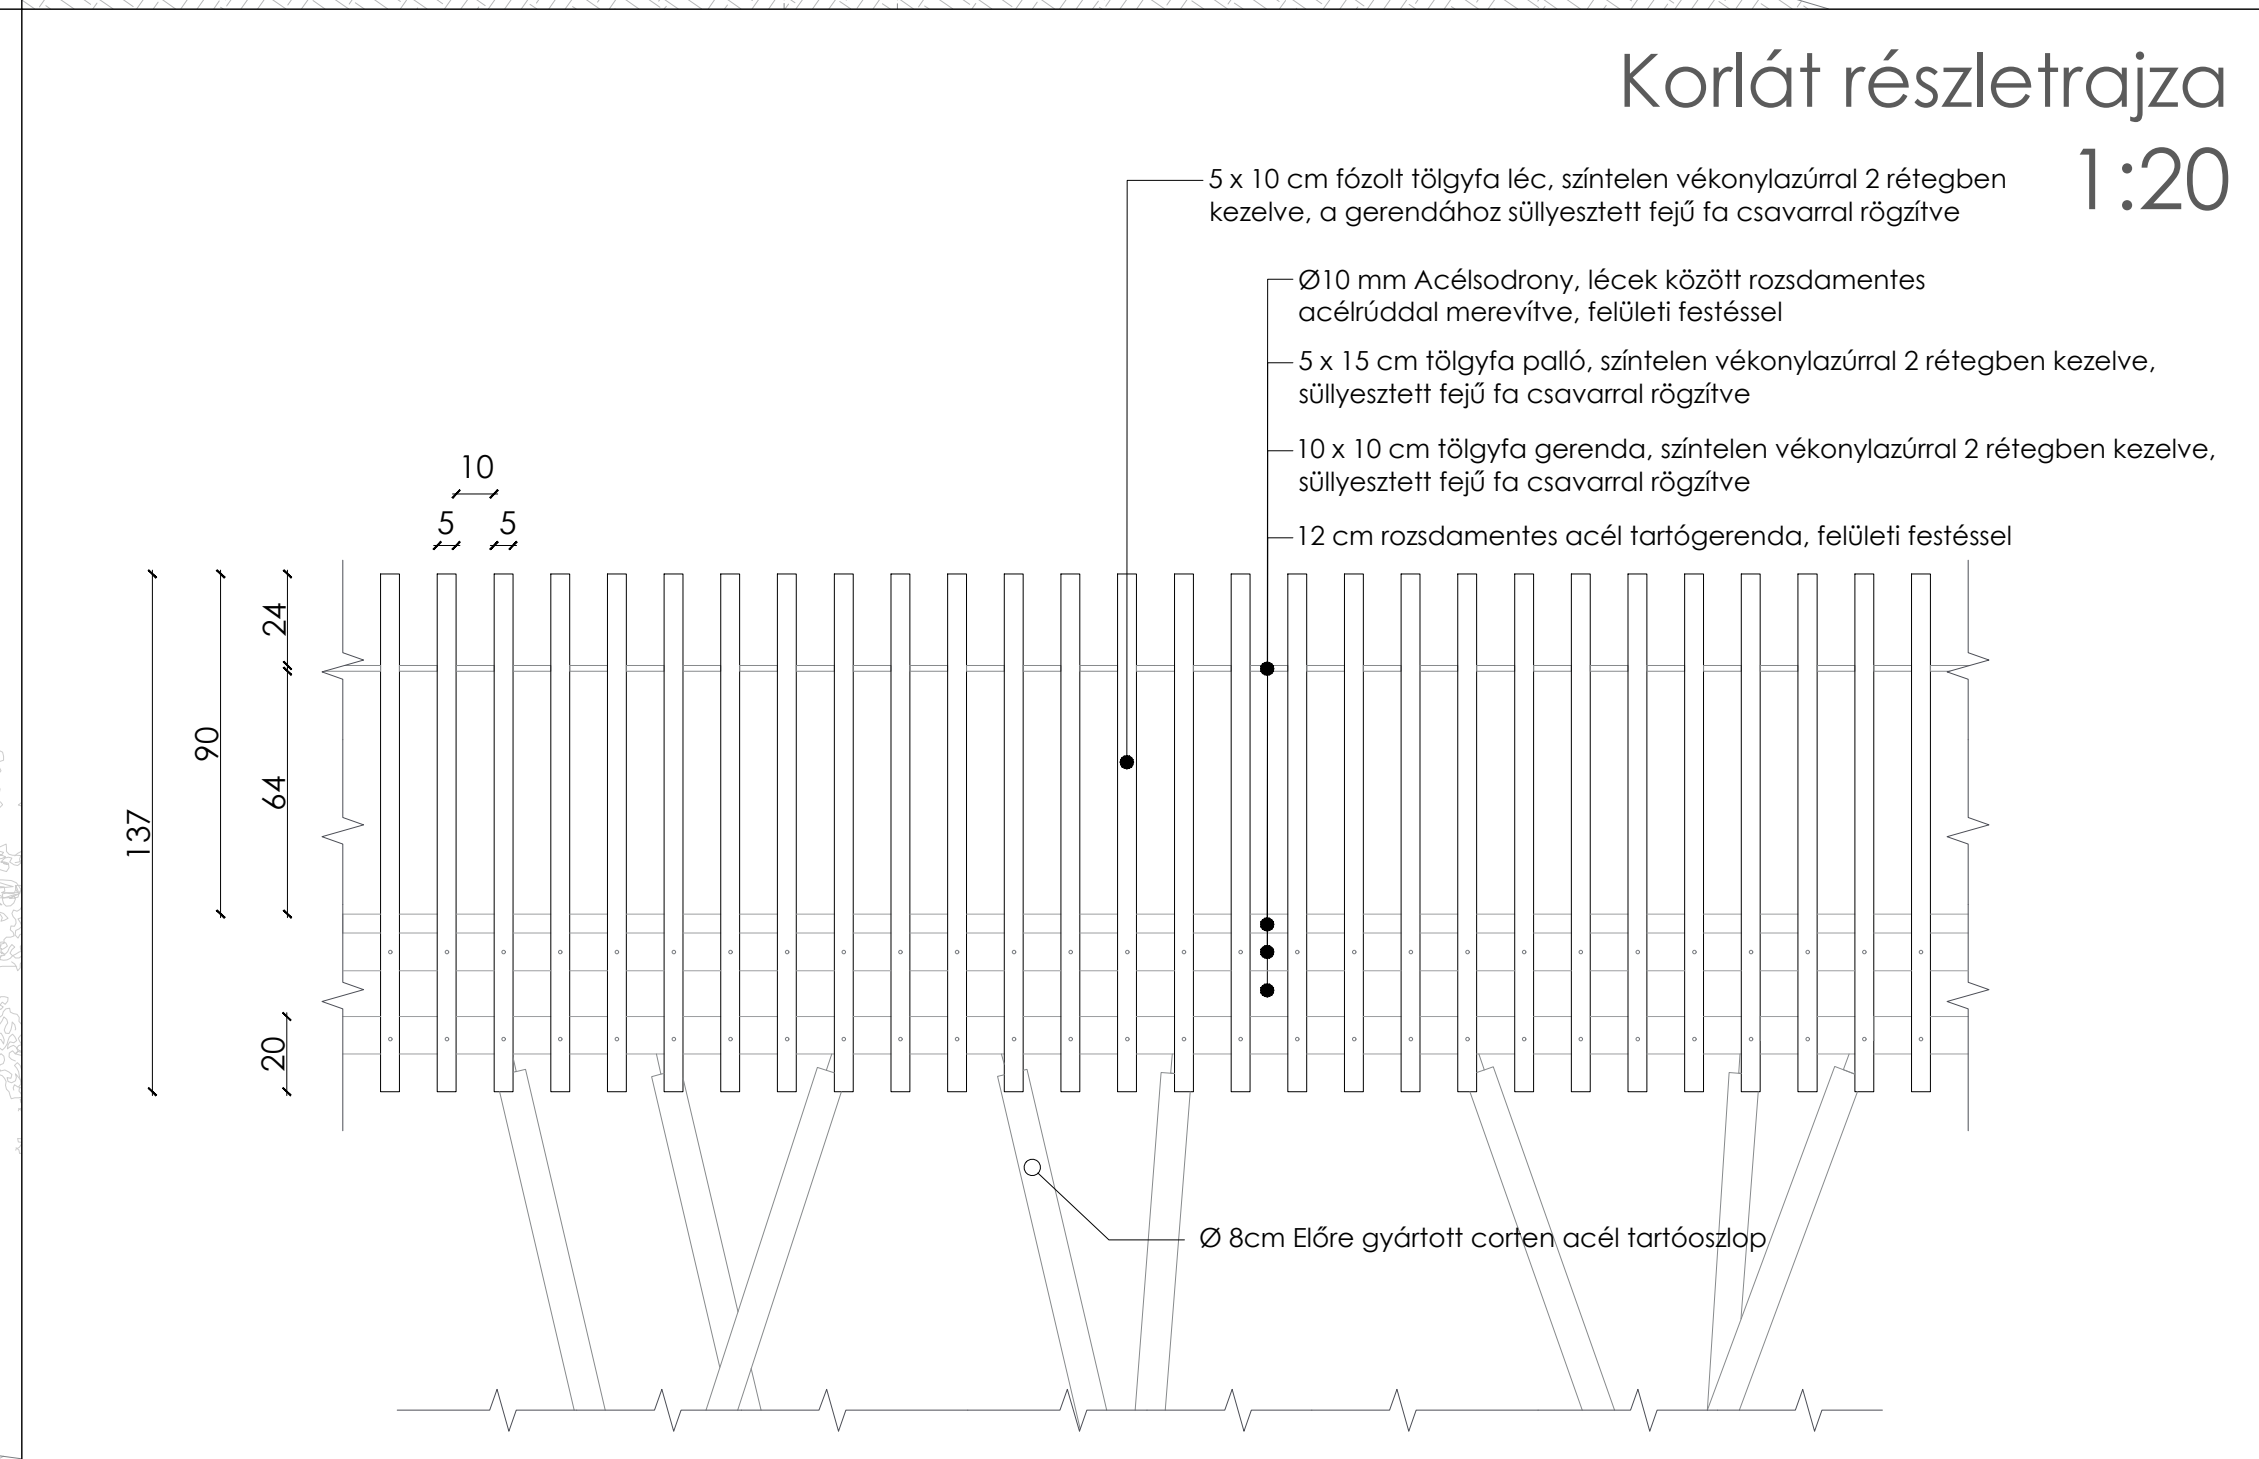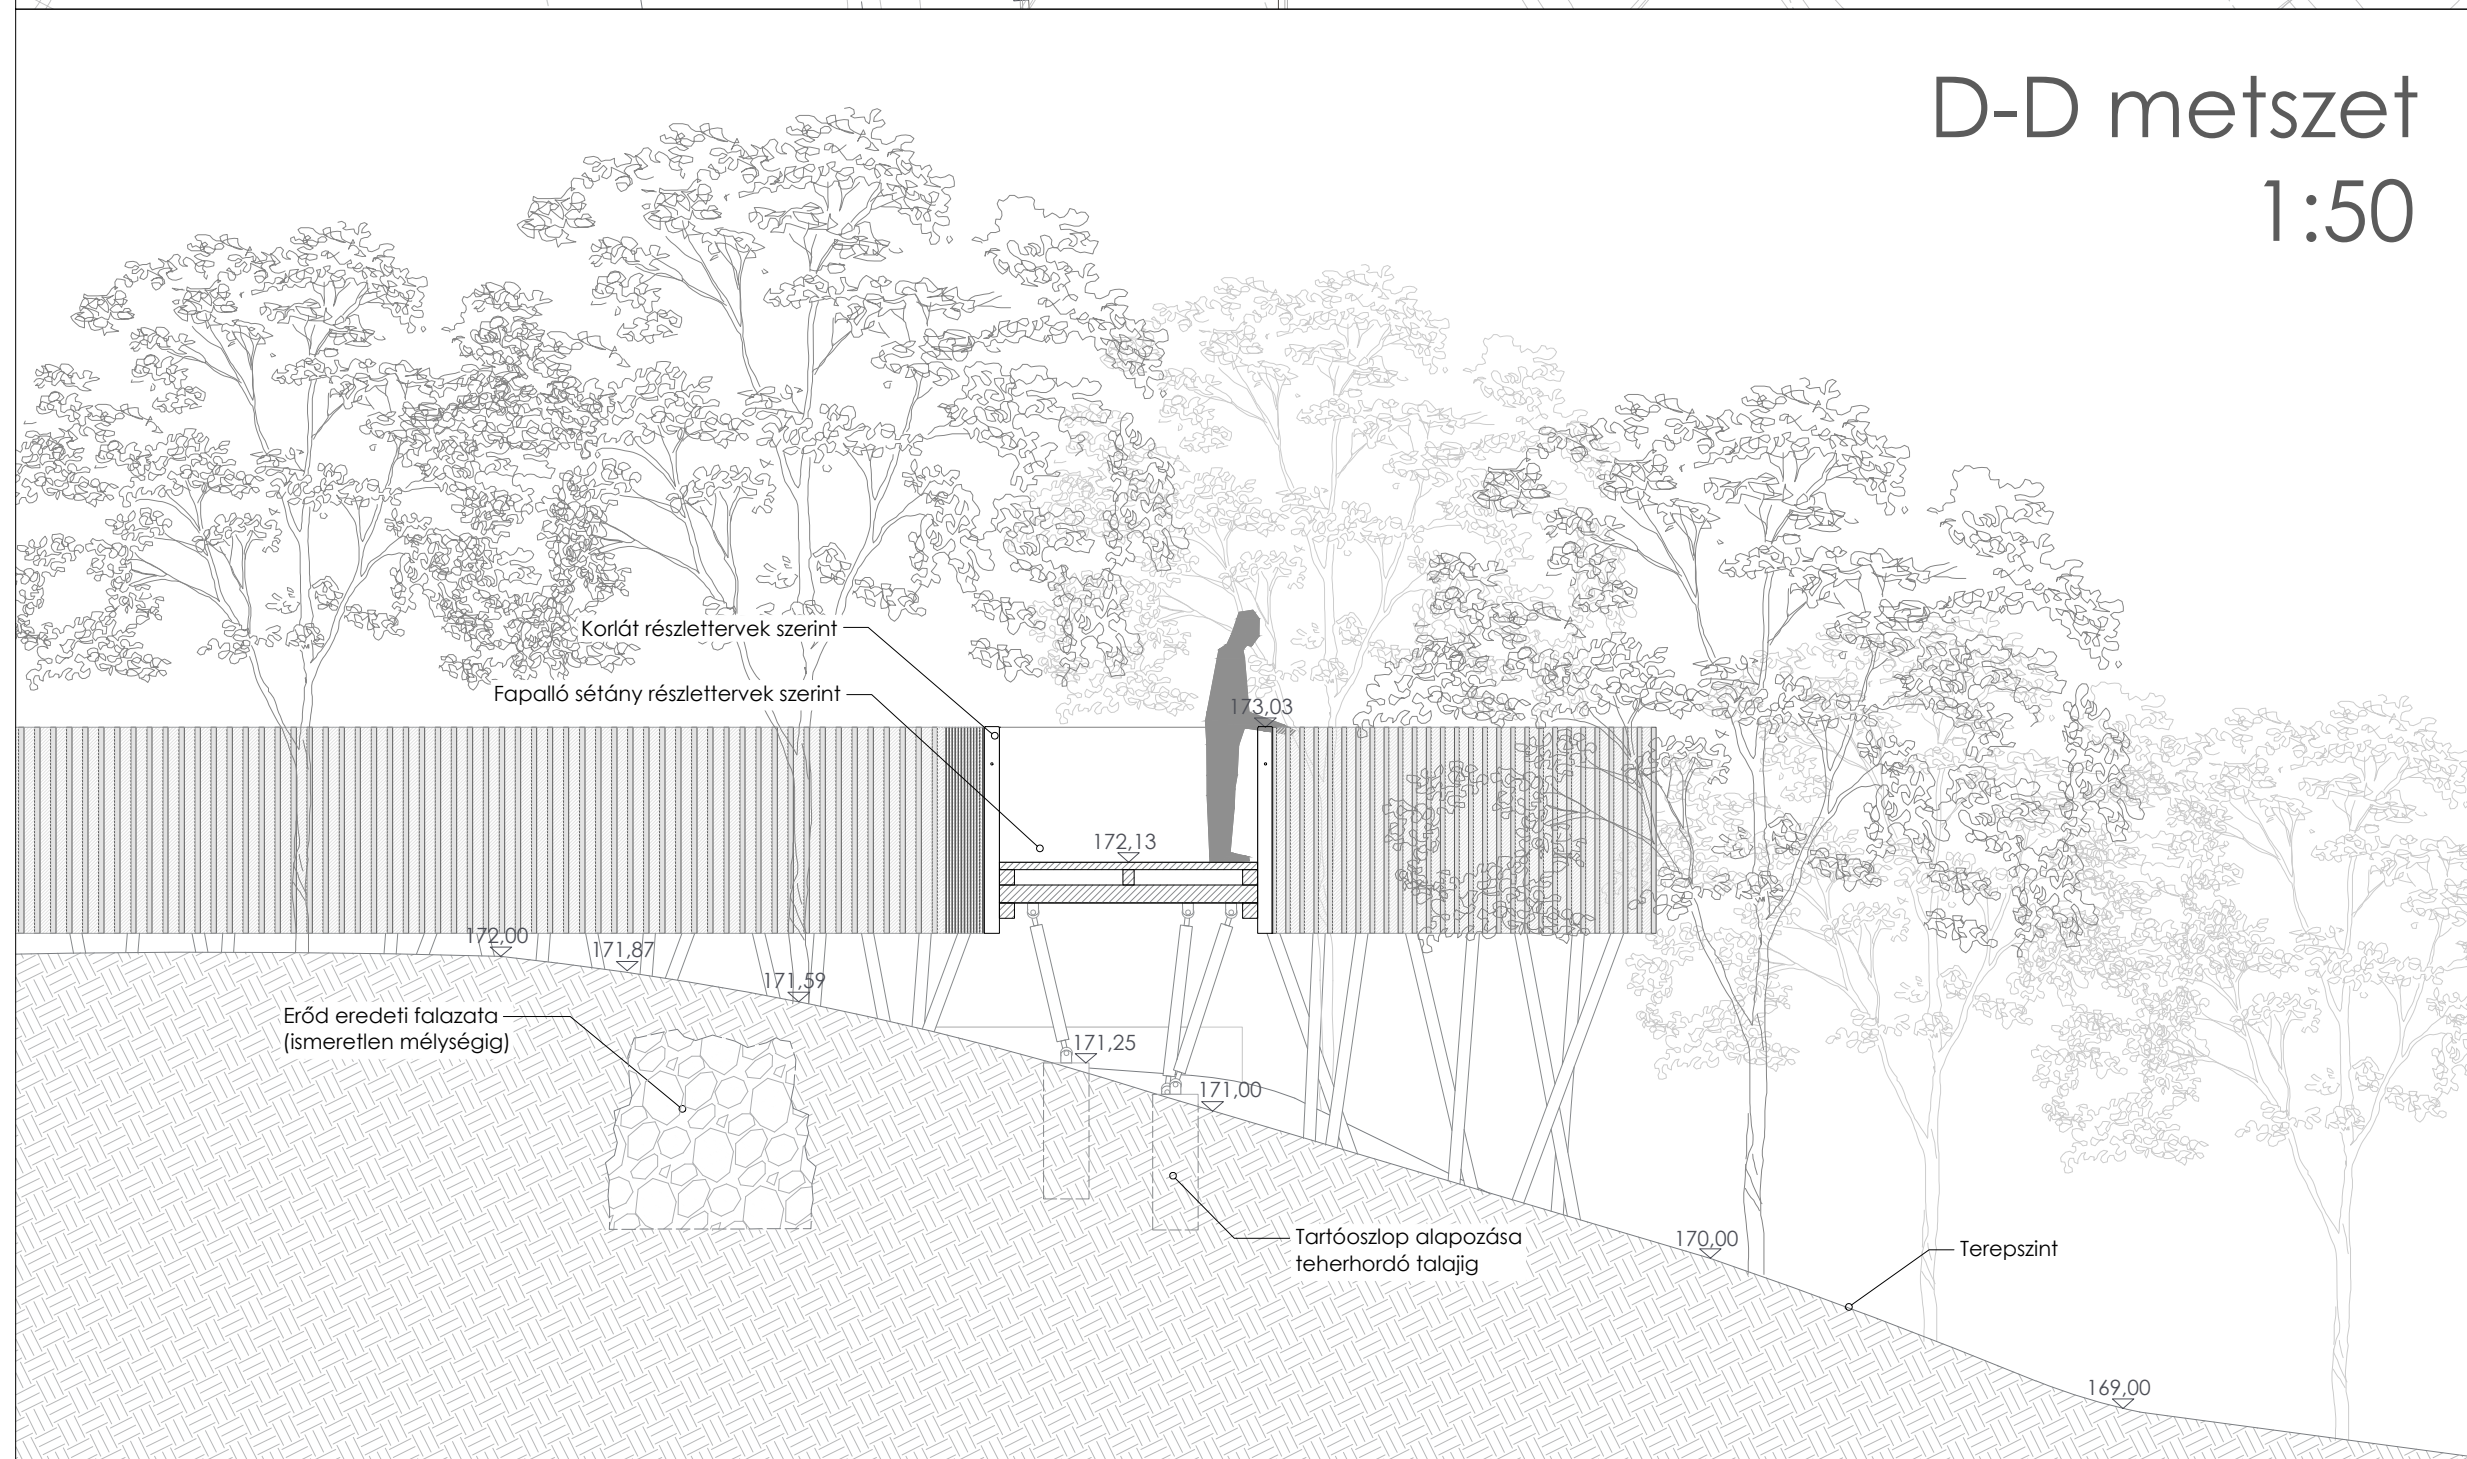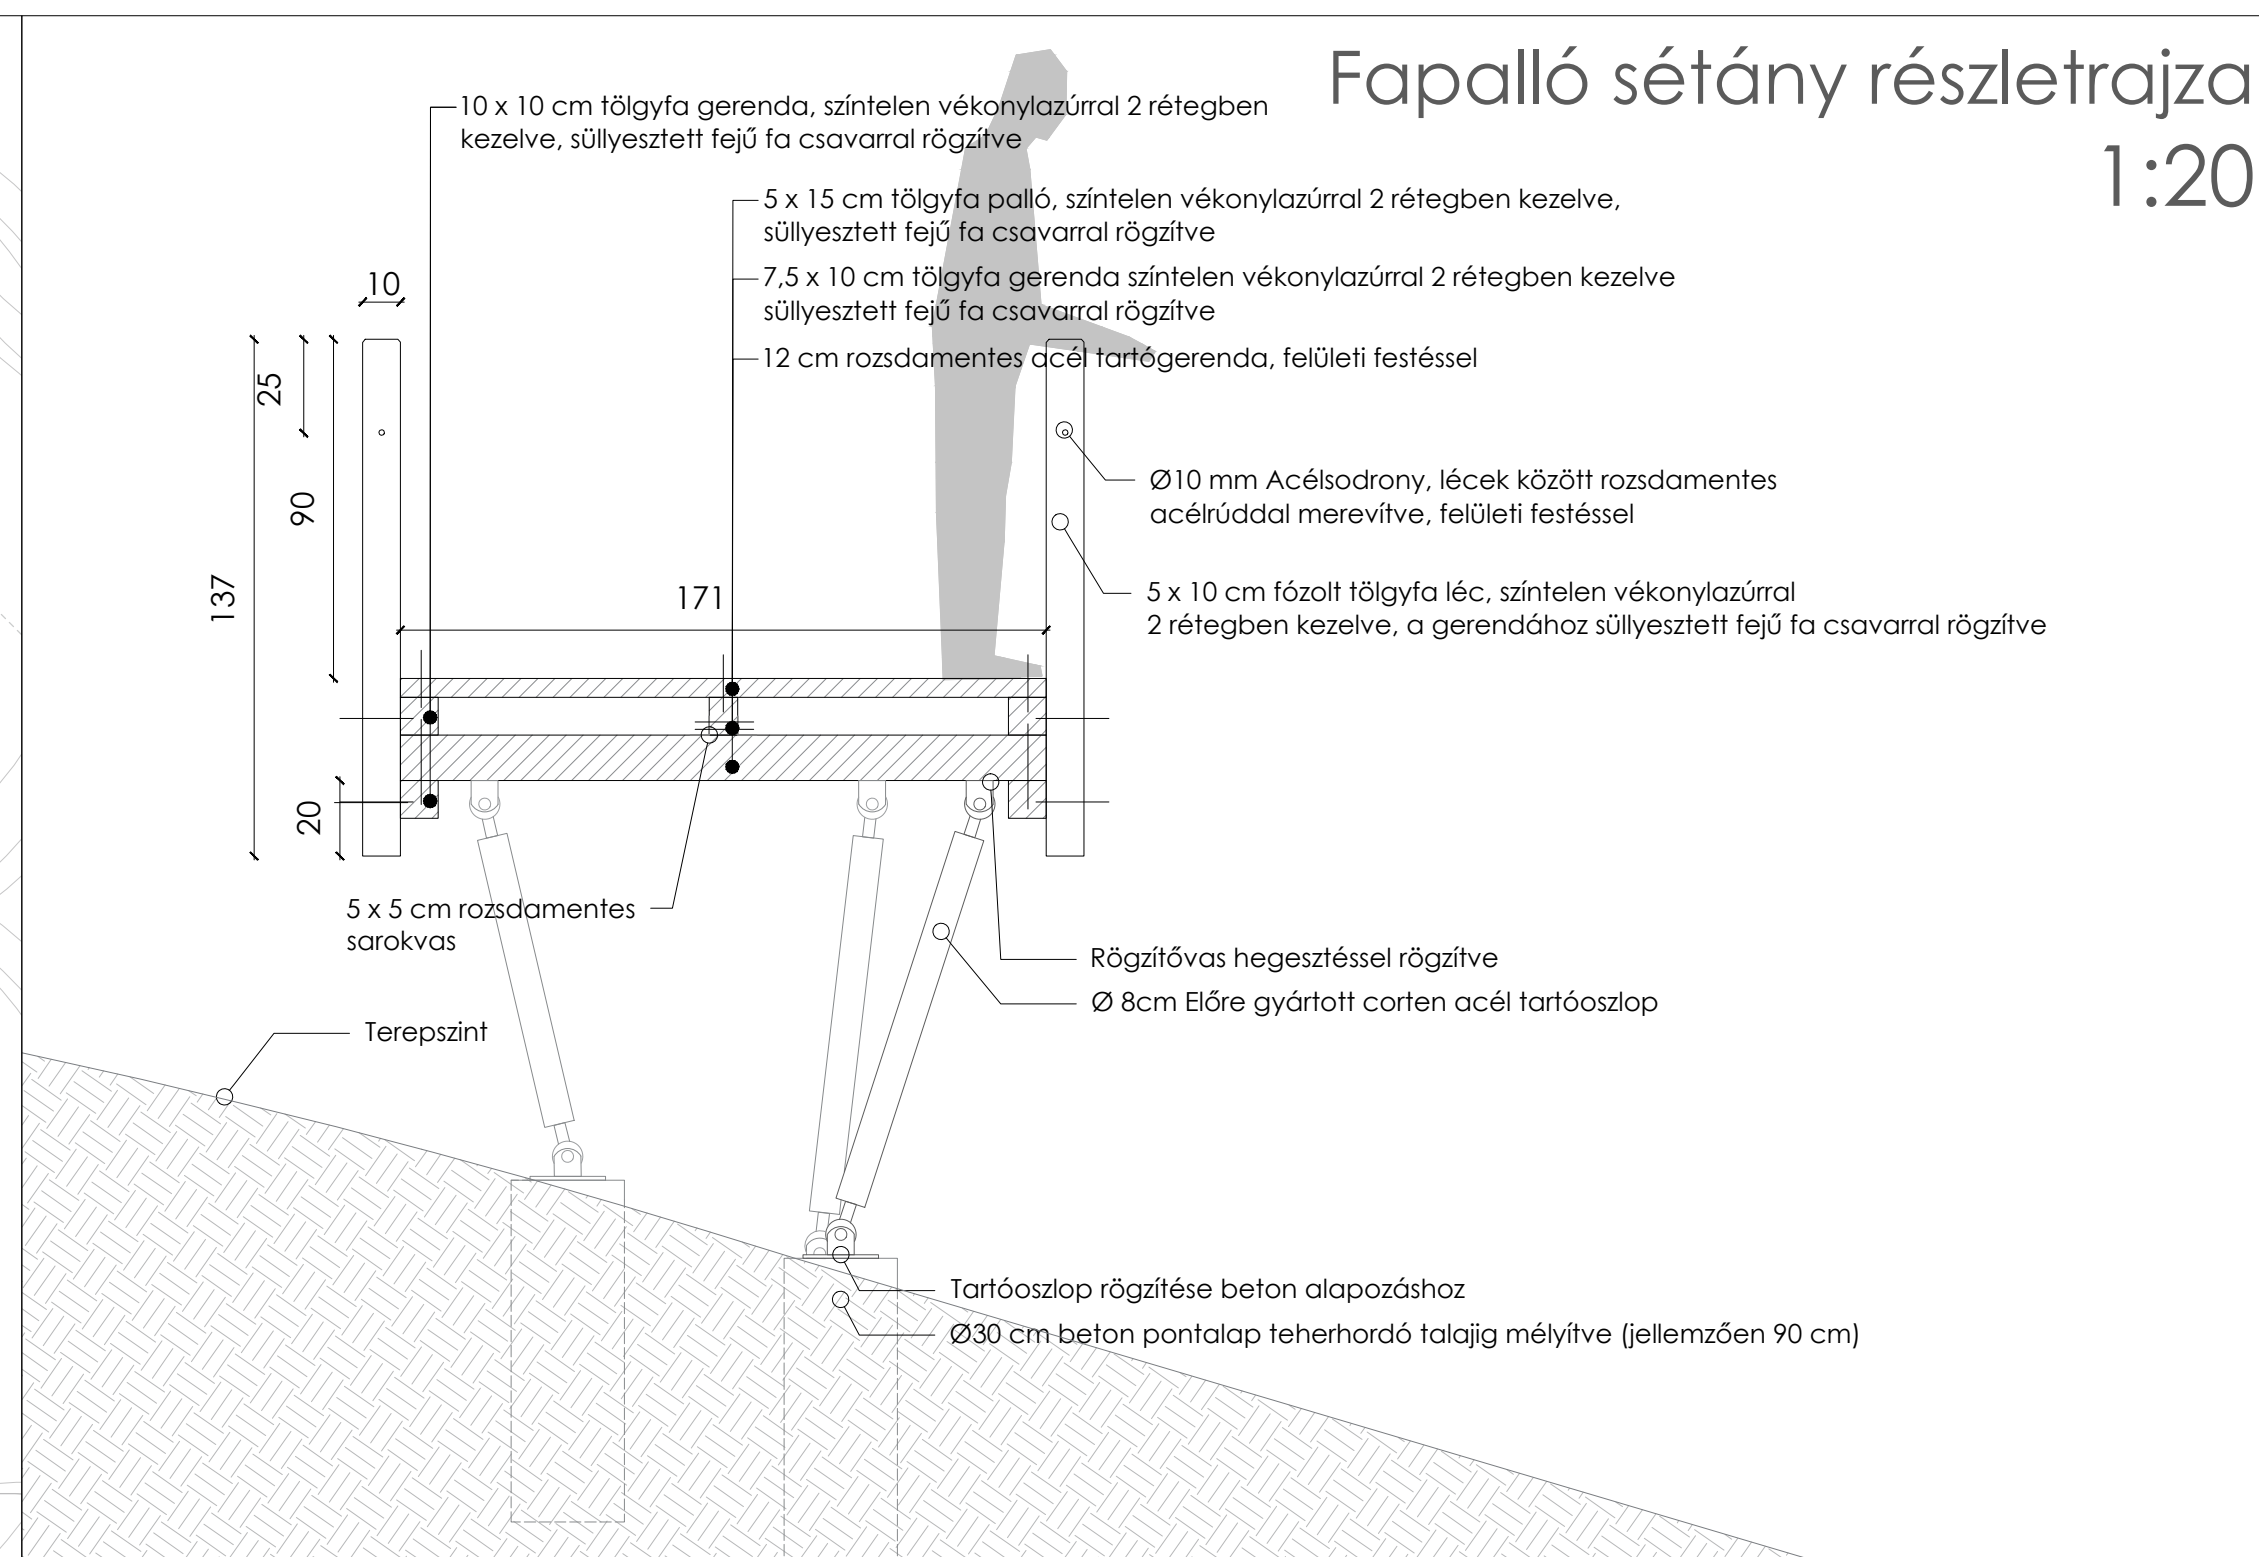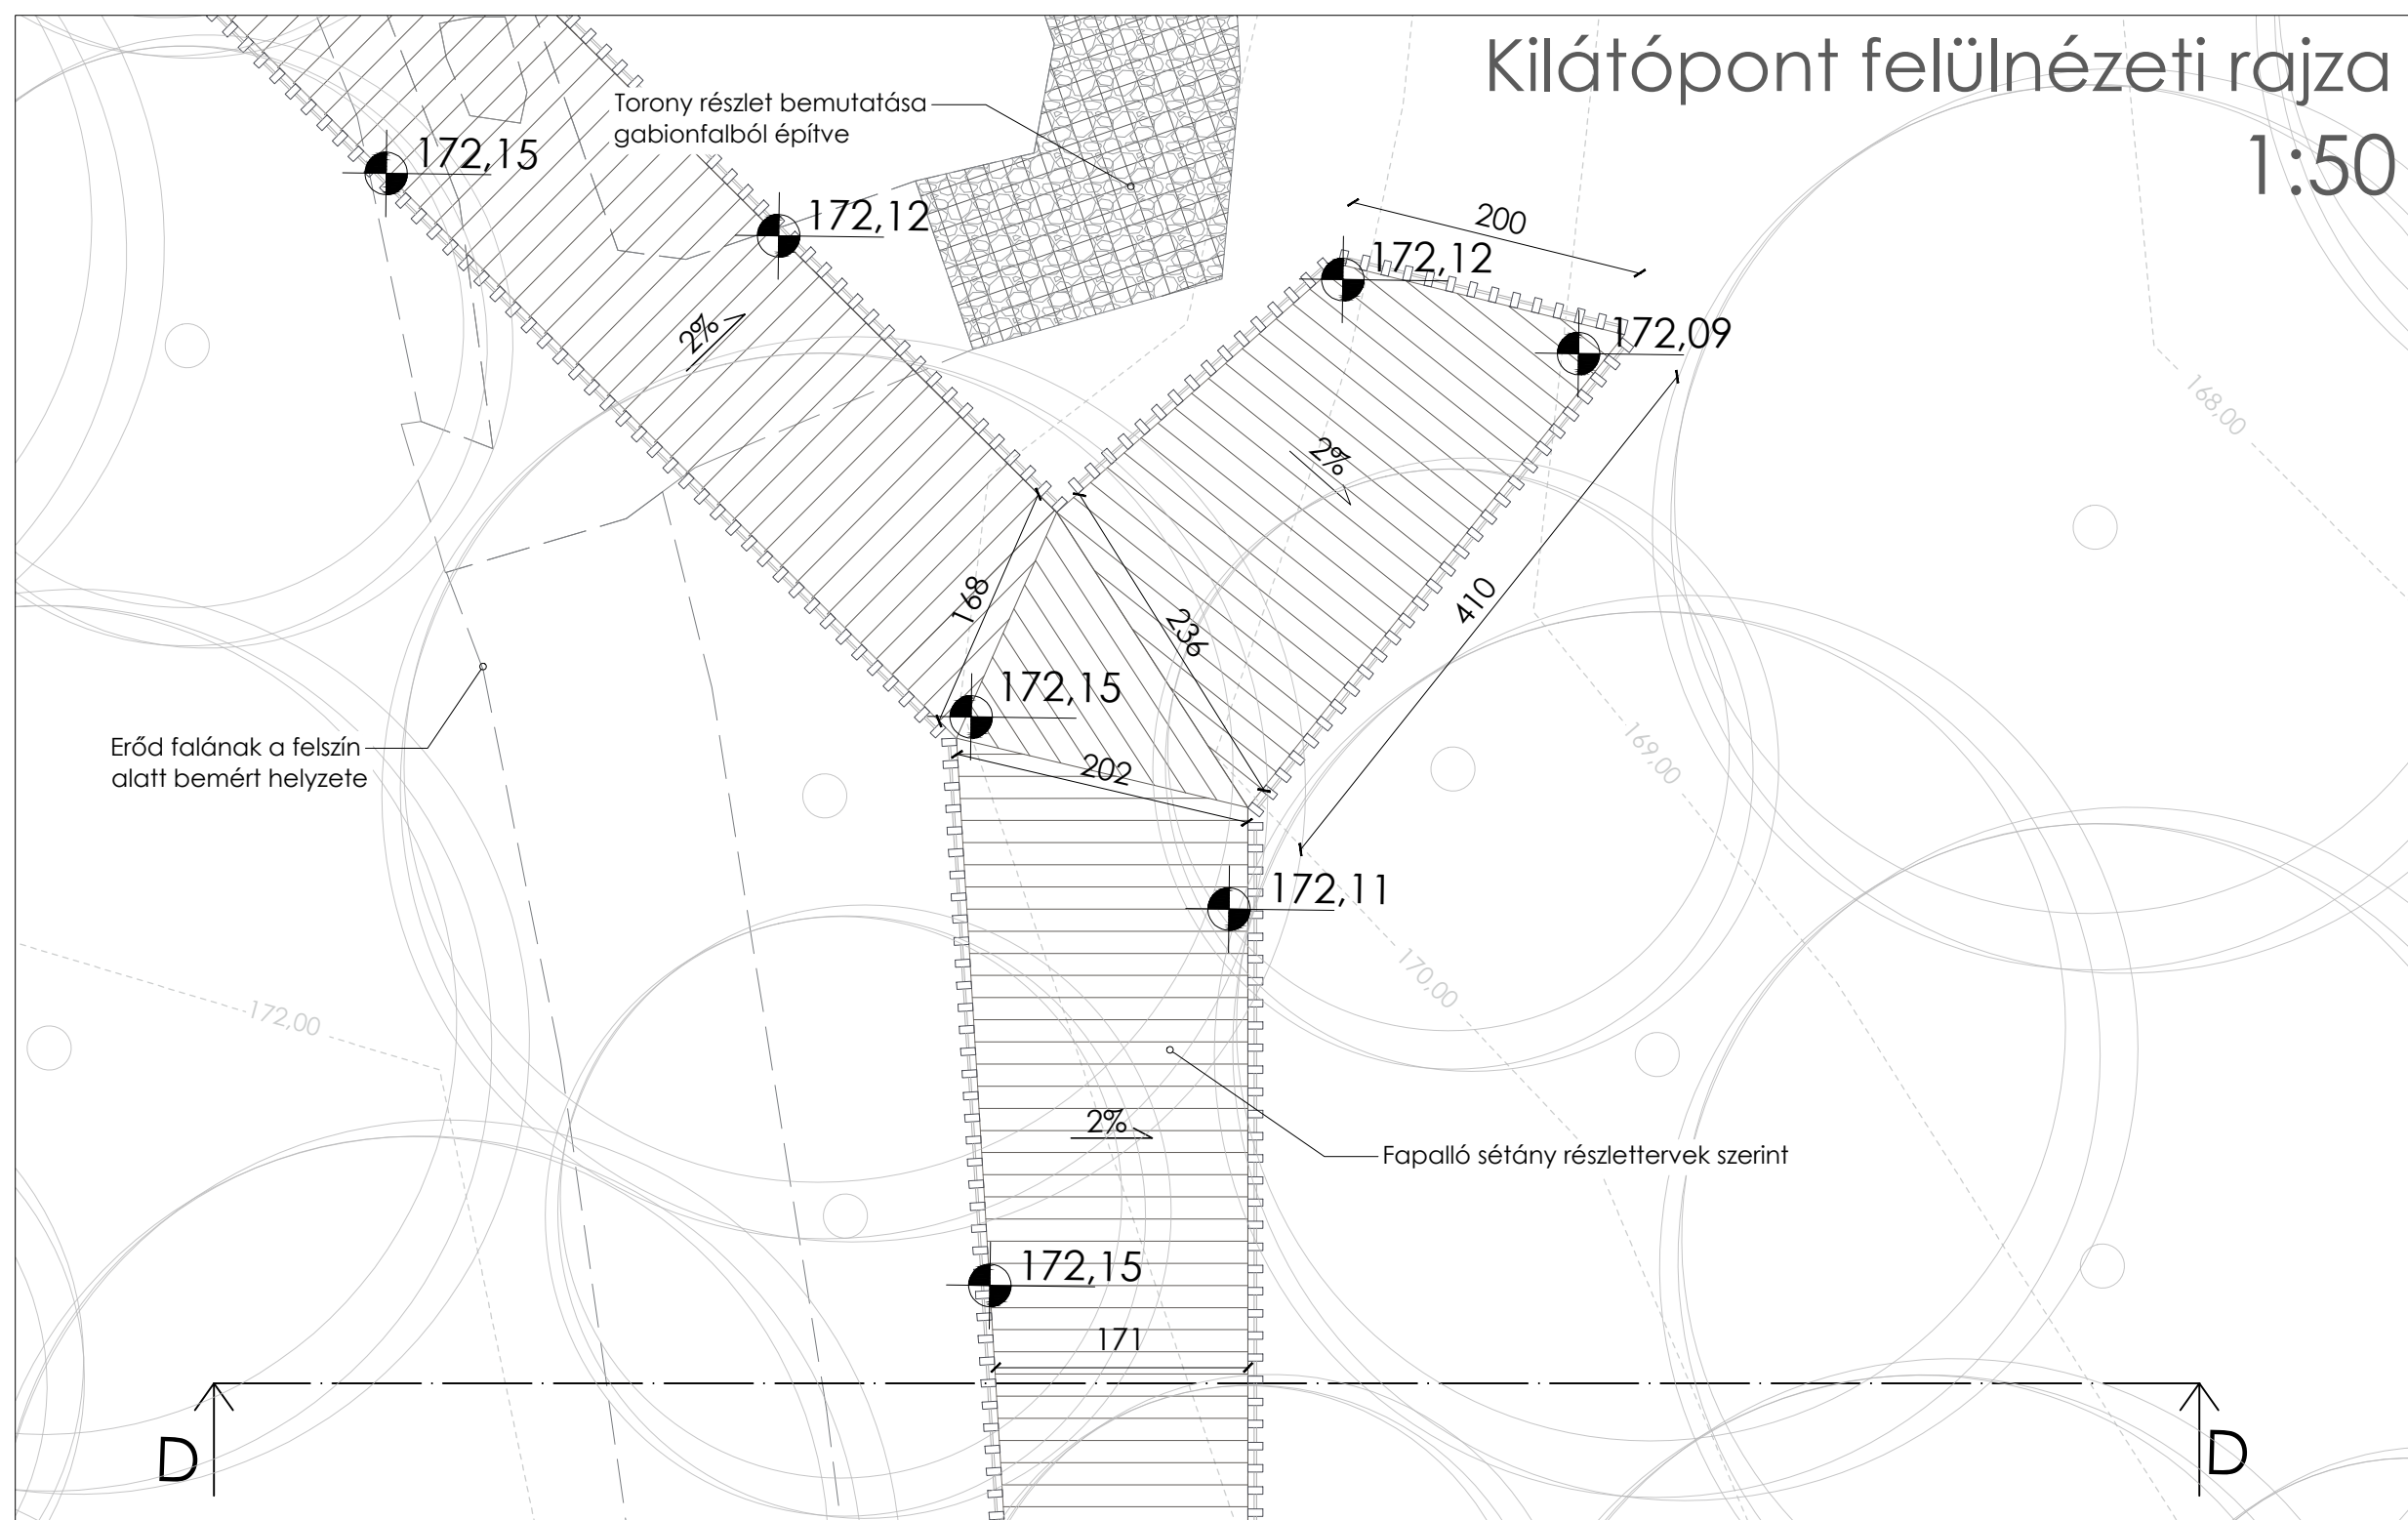

Diplomateriv 2023/2024

MAGYAR AGRÁR- ÉS ÉLETTUDOMÁNYI EGYETEM
TÁJÉPÍTÉSZETI, TELEPÜLÉSTERVEZÉSI ÉS
DÍSZKERTÉSZETI INTÉZET
KERT- ÉS SZABADTÉRTERVEZÉSI TANSZÉK

TÁJÉPÍTÉSZMÉRNÖK MSC SZAK

Régészeti lelőhely szabadtéripítészi megújítása a visegrádi Sibrik-dombon

hallgató:

Kubinyi Zita Margaréta

konzulens:


Gergely Antal

FAPALLÓ SÉTÁNY ÉS KILÁTÓPONT RÉSZLETTERVE

méretarány:

dátum: 2023.11.06

tervlap száma: **K-KP-R-01**

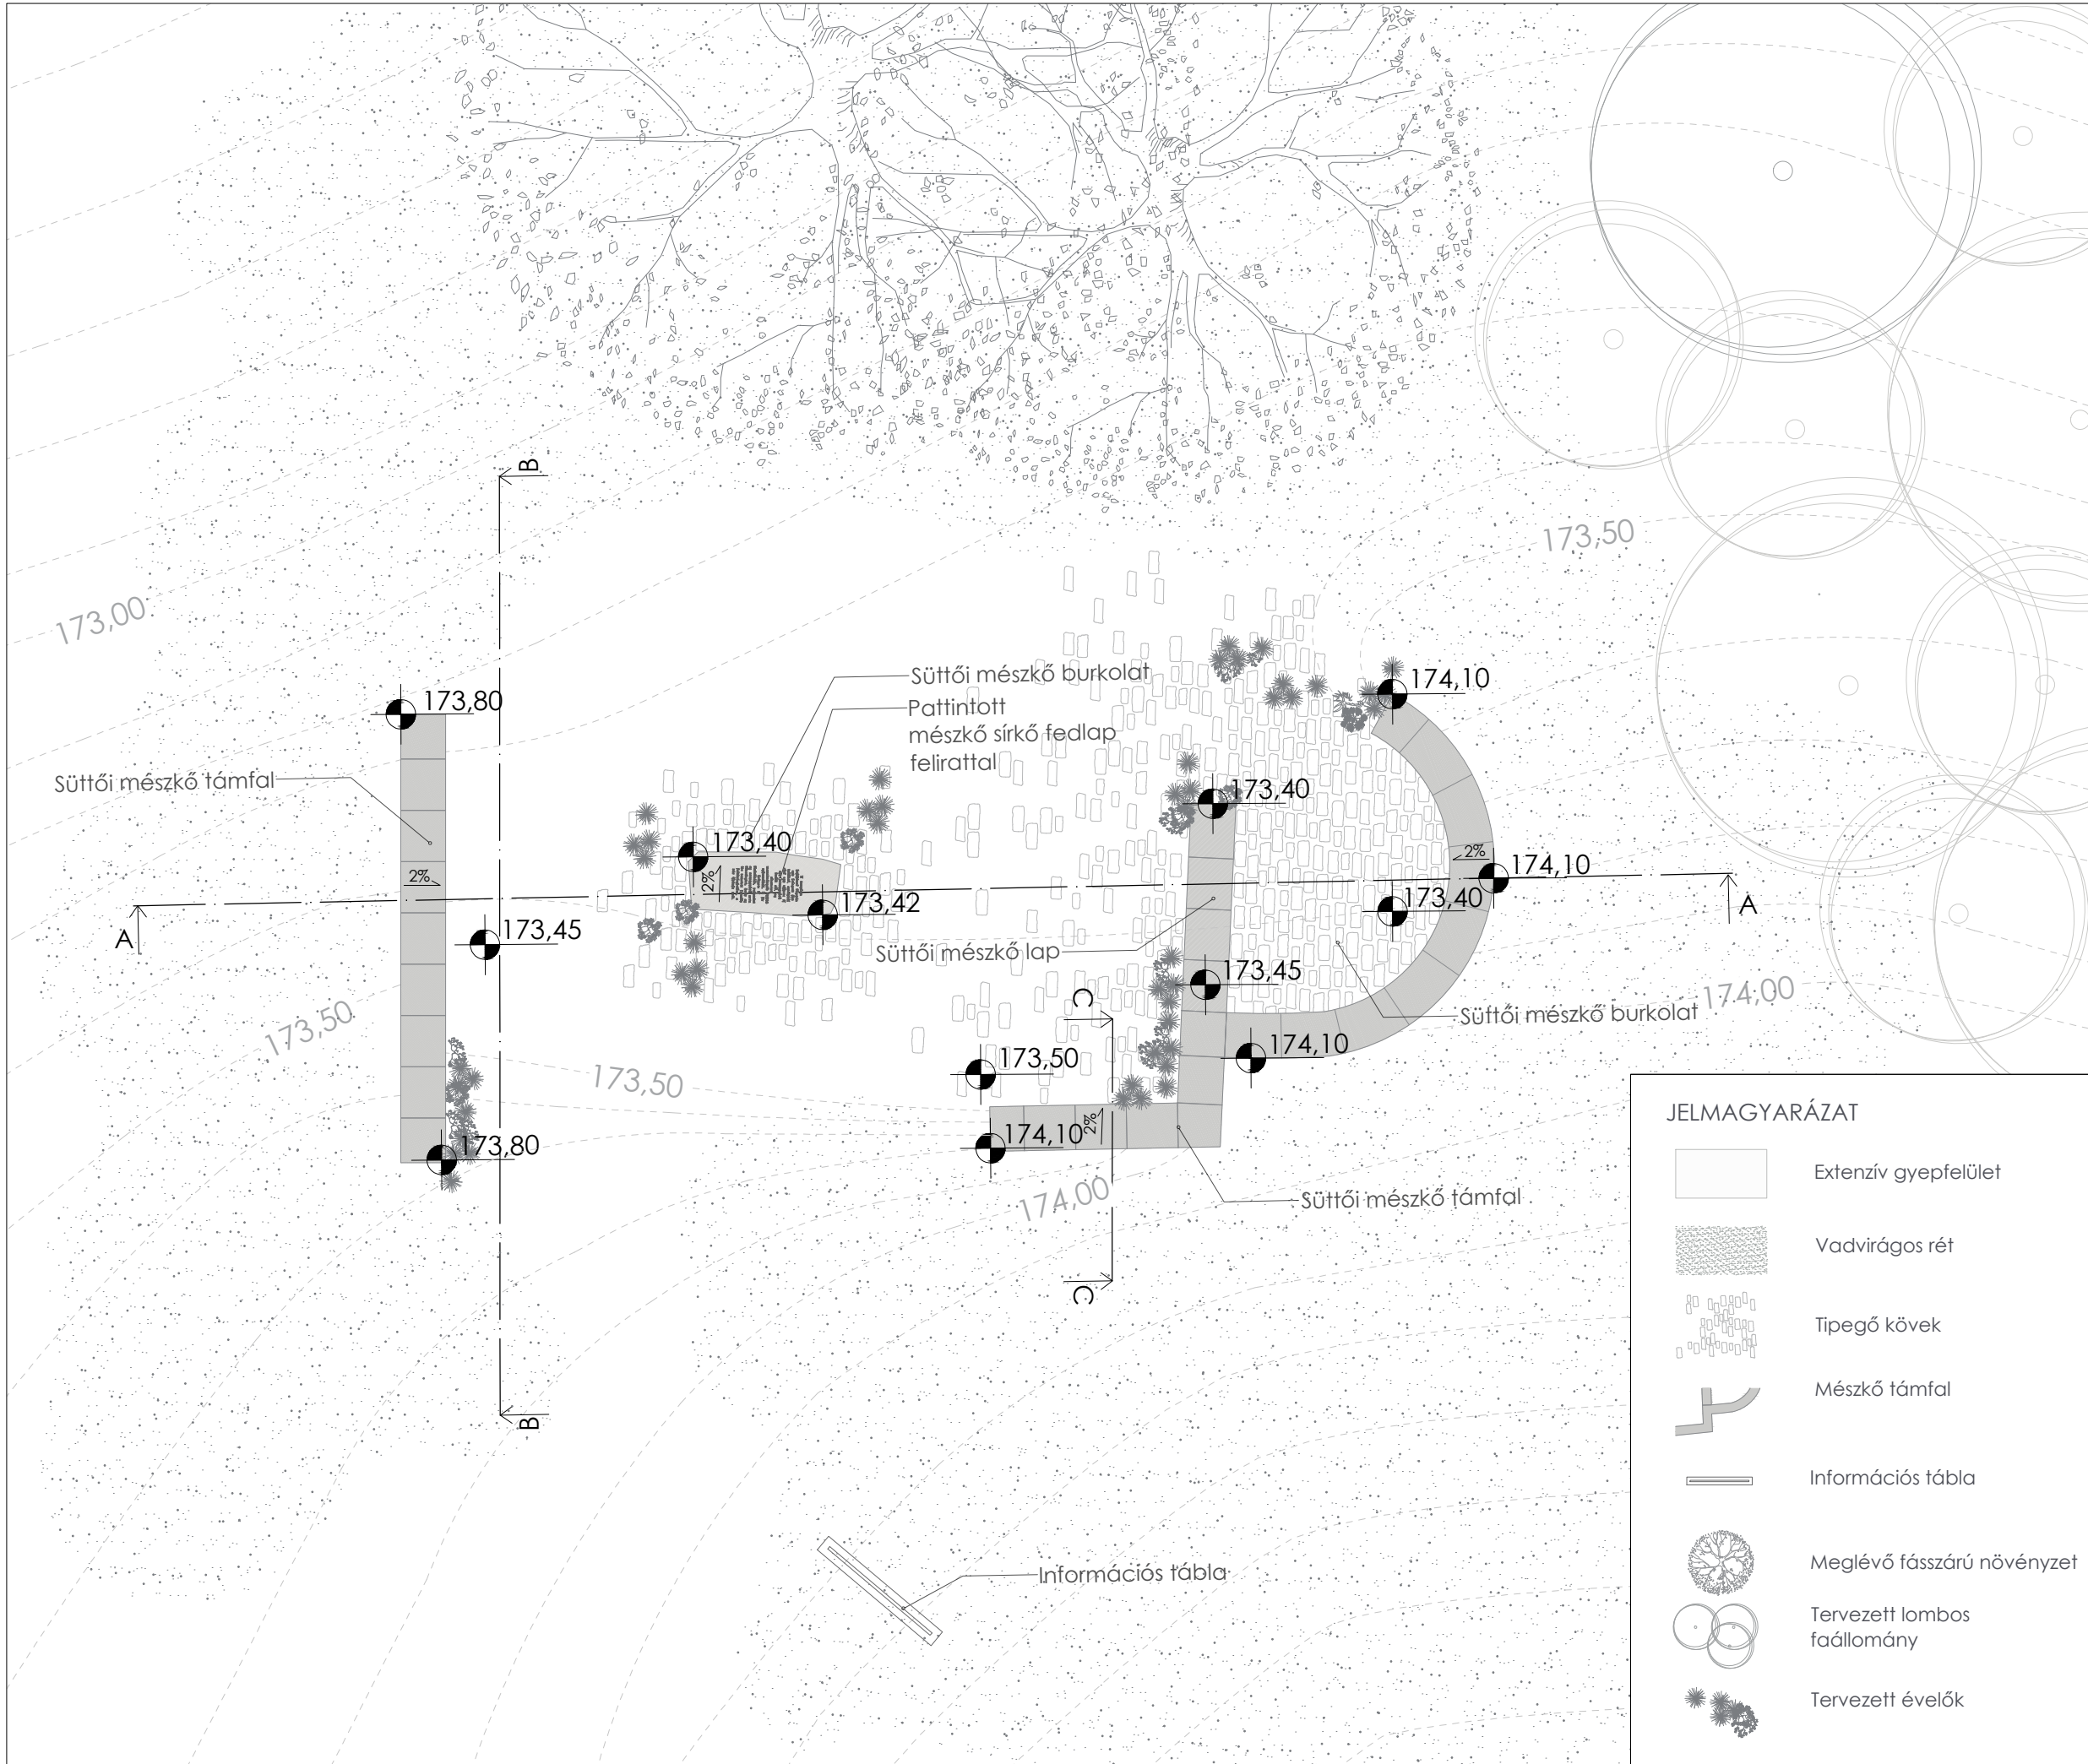

Diplomaterv 2023/2024

MAGYAR AGRÁR- ÉS ÉLETTUDOMÁNYI EGYETEM
TÁJÉPÍTÉSZETI, TELEPÜLÉSTERVEZÉSI ÉS
DÍSZKERTÉSZETI INTÉZET
KERT- ÉS SZABADTÉRTERVEZÉSI TANSZÉK

TÁJÉPÍTÉSZMÉRNÖK MSC SZAK

Régészeti lelőhely
szabadtérpítészeti megújítása
a visegrádi Sibirik-dombon

hallgató:

Kubinyi Zita Margarita

konzulens:

Gergely Antal

TEPLOMROM
KERTÉPÍTÉSZETI TERV



méretarány:



M=1:100

dátum:

2023.11.06.

tervlap száma:

K-TR-K-01

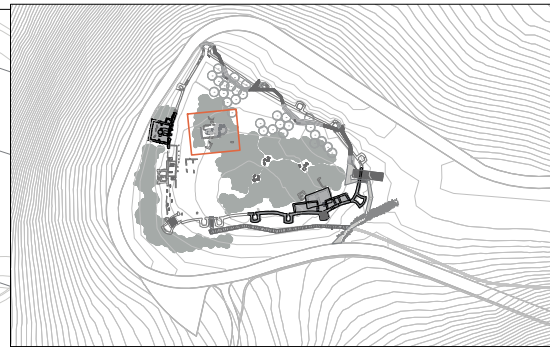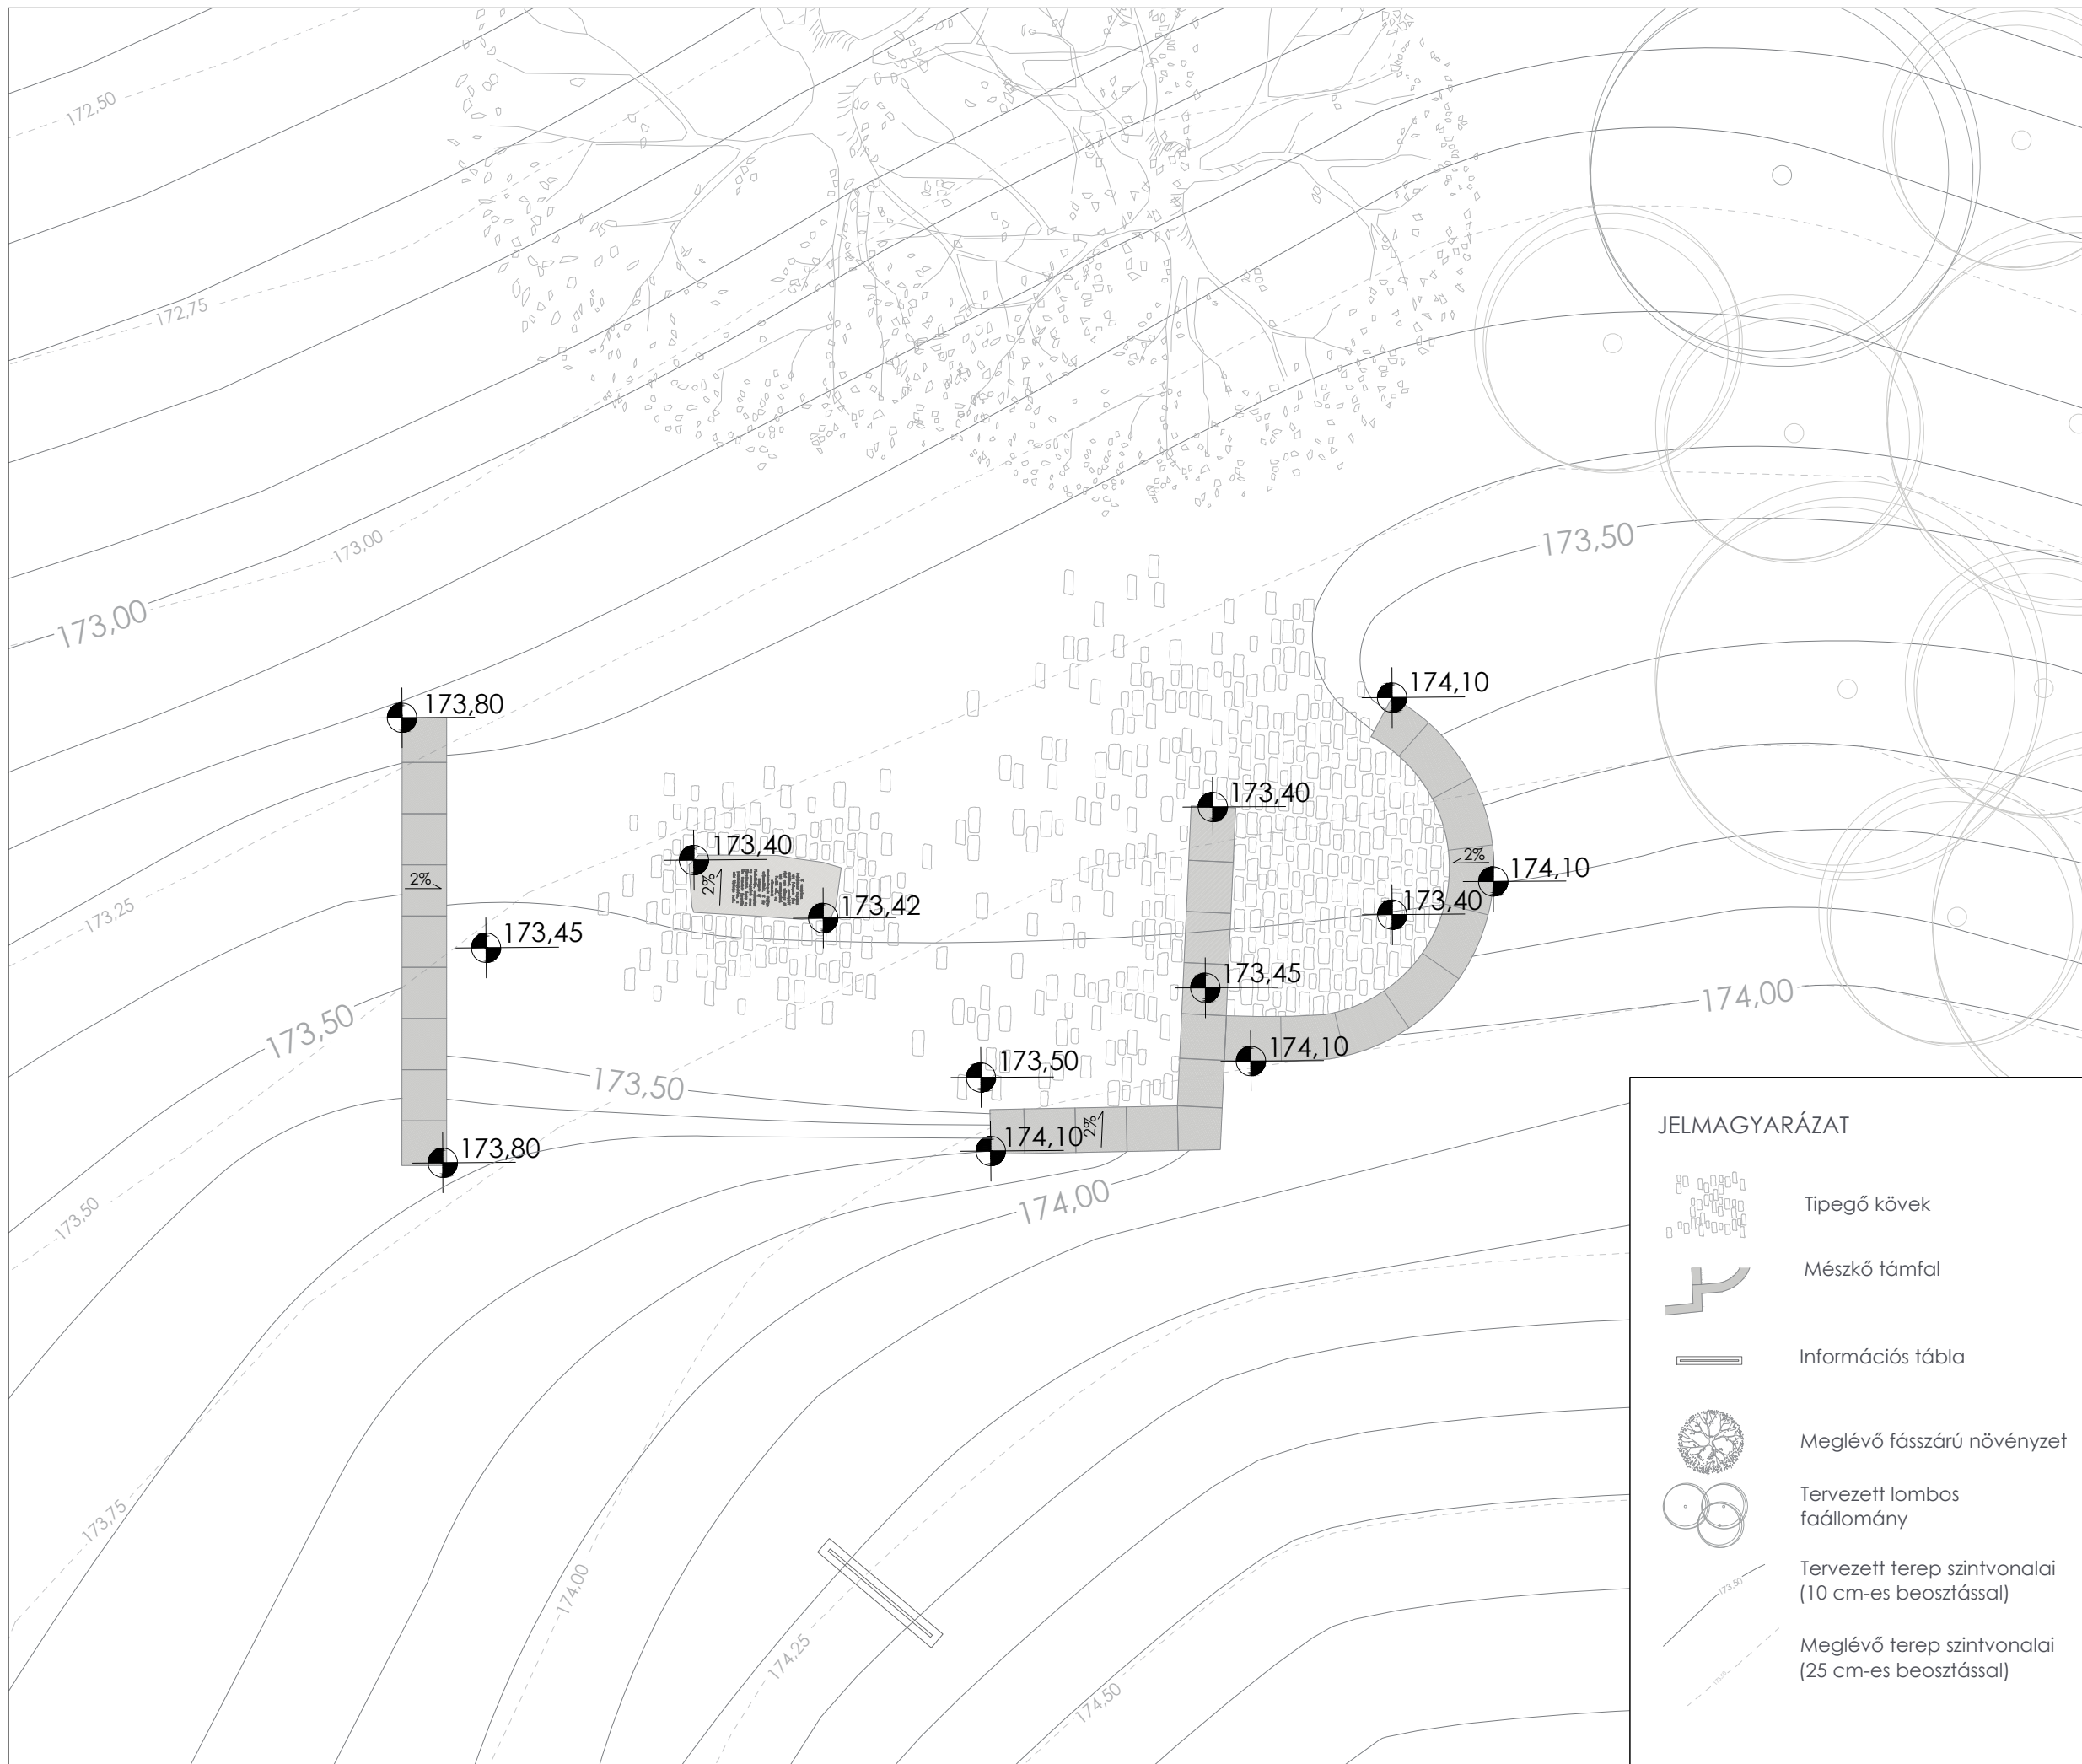

Diplomaterv 2023/2024

MAGYAR AGRÁR- ÉS ÉLETTUDOMÁNYI EGYETEM
TÁJÉPÍTÉSZETI, TELEPÜLÉSTERVEZÉSI ÉS
DÍSKERTÉSZETI INTÉZET
KERT- ÉS SZABADTÉRTERVEZÉSI TANSZÉK

TÁJÉPÍTÉSZMÉRNÖK MSC SZAK

Régészeti lelőhely szabadterpítészeti megújítása a visegrádi Sibrik-dombon

hallgató:

Kubinyi Zita Margarita

konzulens:

Gergely Antal

TEMPLOMROM TEREPRENDEZÉSI TERV

méretarány:

M=1:100


dátum:

2023.11.06.

tervlap száma:

K-TR-T-01

A-A metszet

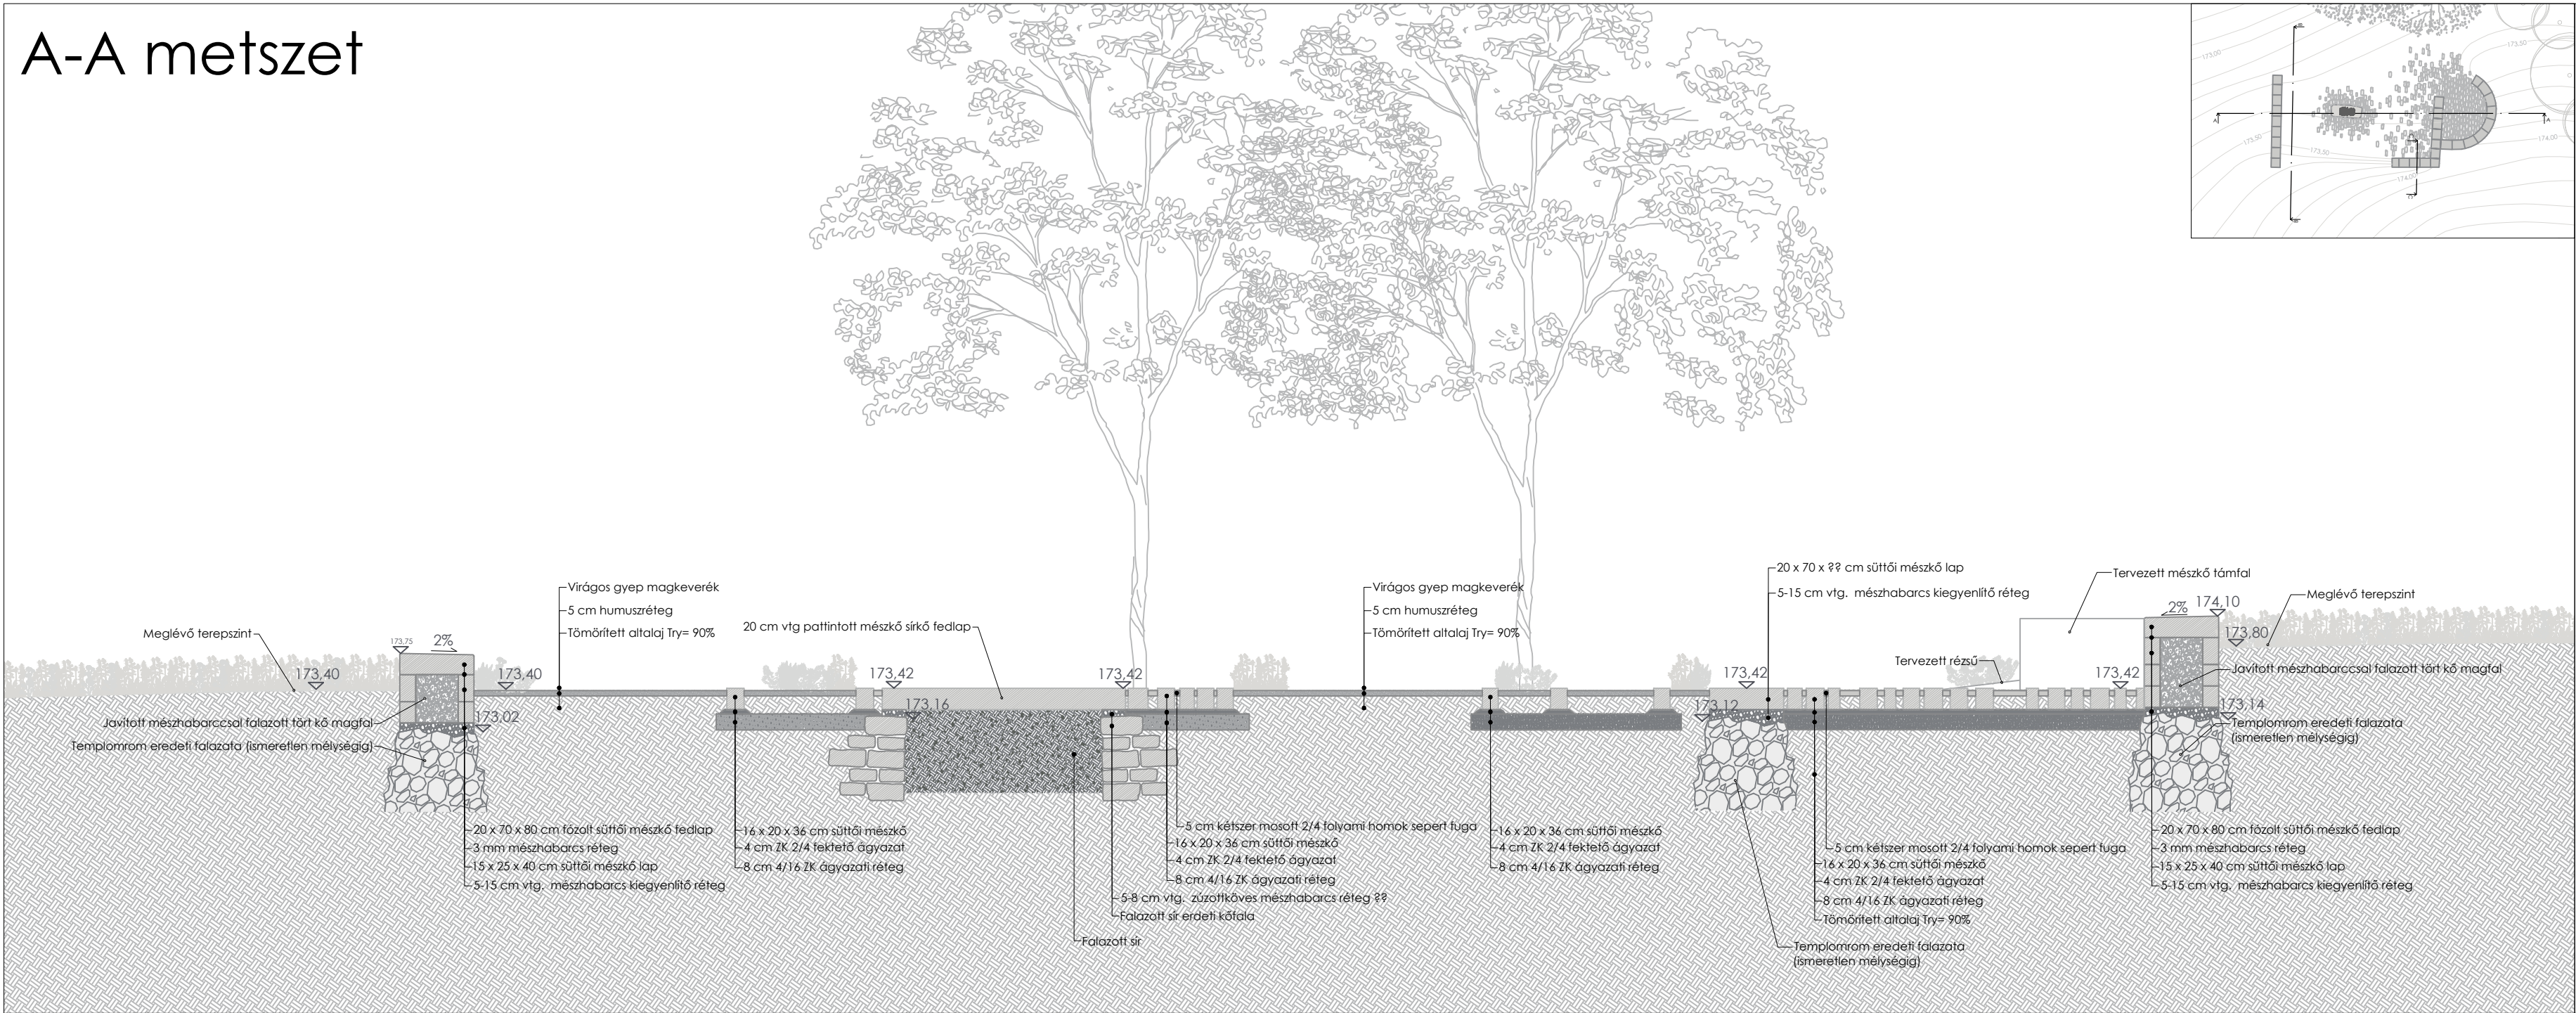

Diplomaterv 2023/2024

MAGYAR AGRÁR- ÉS ÉLETTUDOMÁNYI EGYETEM
TÁJÉPÍTÉSZETI, TELEPÜLÉSTERVEZÉSI ÉS
DÍSKERTÉSZETI INTÉZET
KERT- ÉS SZABADTÉRTERVEZÉSI TANSZÉK

TÁJÉPÍTÉSZMÉRNÖK MSC SZAK

Régészeti lelőhely
szabadterpítészi megújítása
a visegrádi Sibrik-dombon

hallgató:

Kubinyi Zita Margarita

konzulens:

Gergely Antal

TEMLOROM
HOSSZMETSZET

méretarány:

M=1:50



dátum:

2023.11.06.

tervlap száma:

K-TR-M-01

B-B metszet

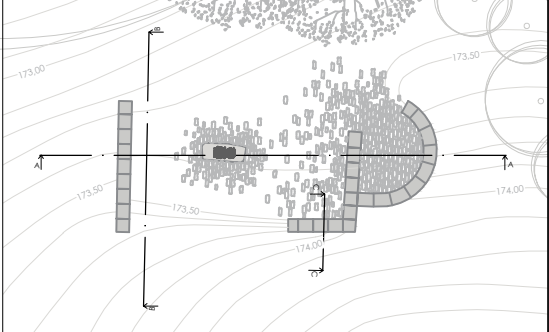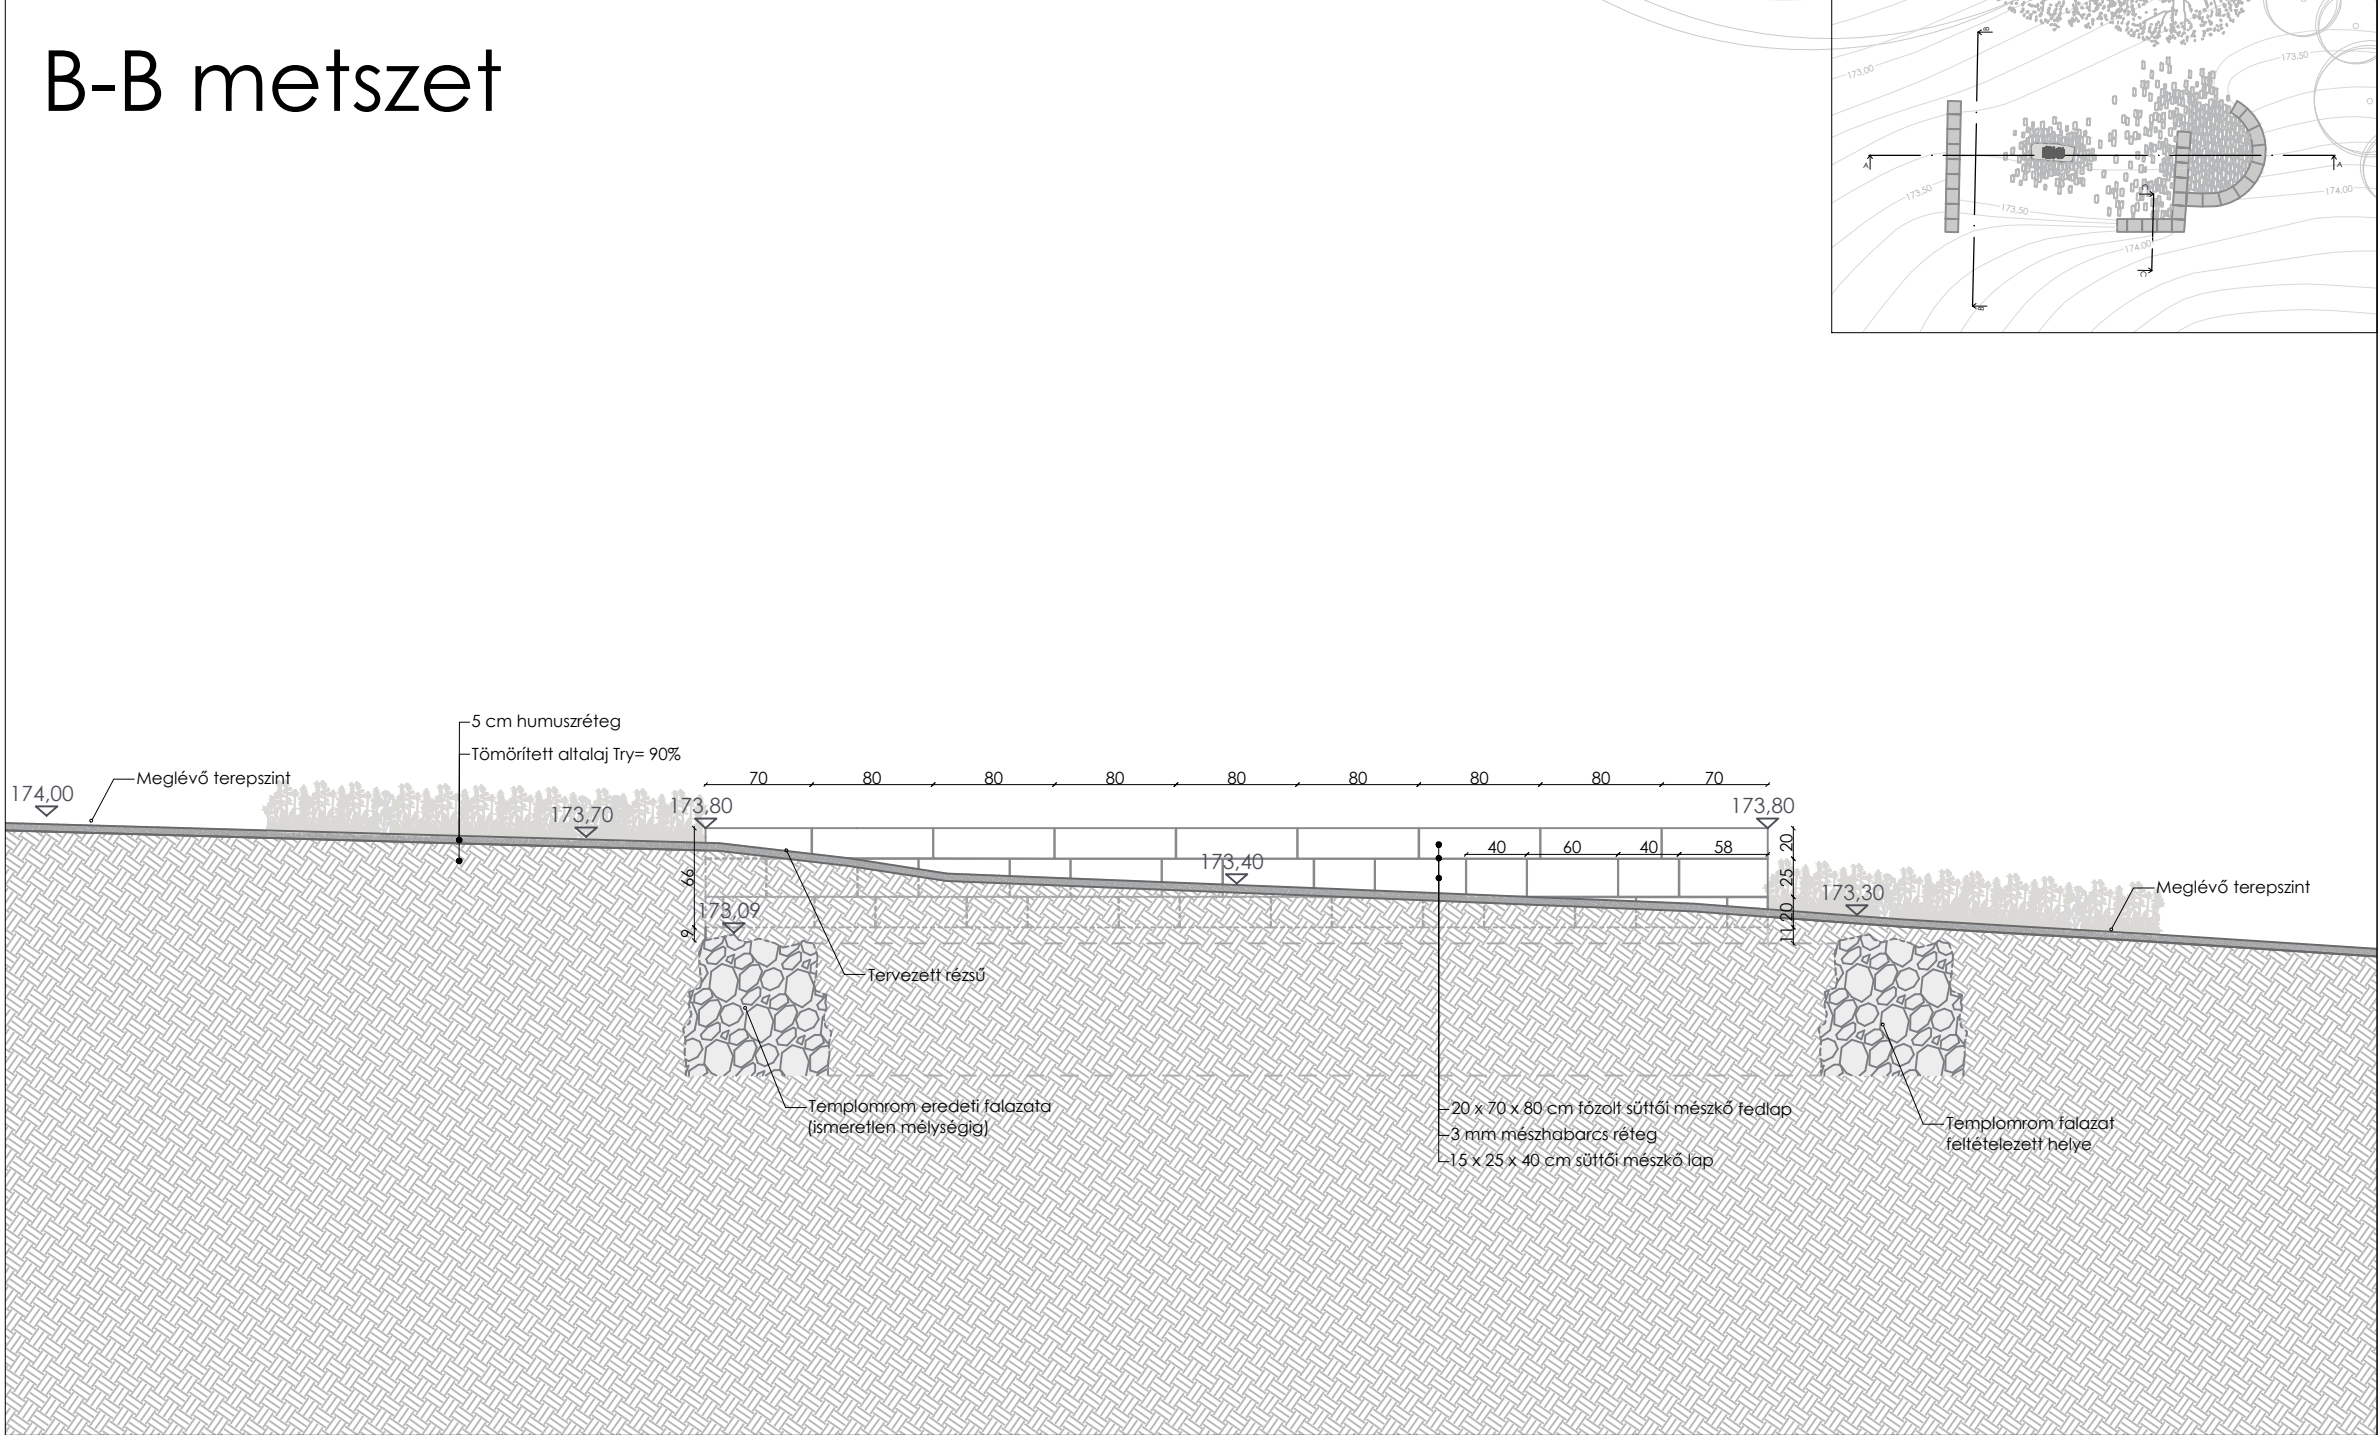

Diplomaterv 2023/2024

MAGYAR AGRÁR- ÉS ÉLETTUDOMÁNYI EGYETEM
TÁJÉPÍTÉSZETI, TELEPÜLÉSTERVEZÉSI ÉS
DÍSZKERTÉSZETI INTÉZET
KERT- ÉS SZABADTÉRTERVEZÉSI TANSZÉK

TÁJÉPÍTÉSZMÉRNÖK MSC SZAK

Régészeti lelőhely
szabadtérpítészeti megújítása
a visegrádi Sibrik-dombon

hallgató:

Kubinyi Zita Margarita

konzulens:

Gergely Antal

TEMLÓMROM
KERESZTMETSZET

méretarány:

M=1:50



dátum:

2023.11.06.

tervlap száma:

K-TR-M-02

C-C metszet

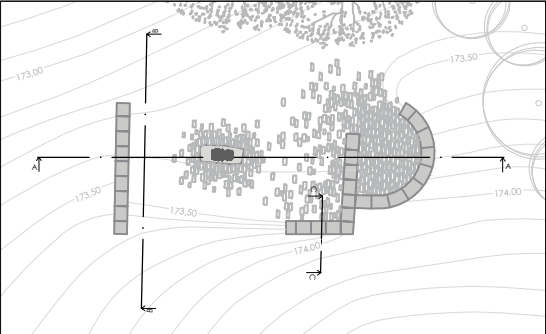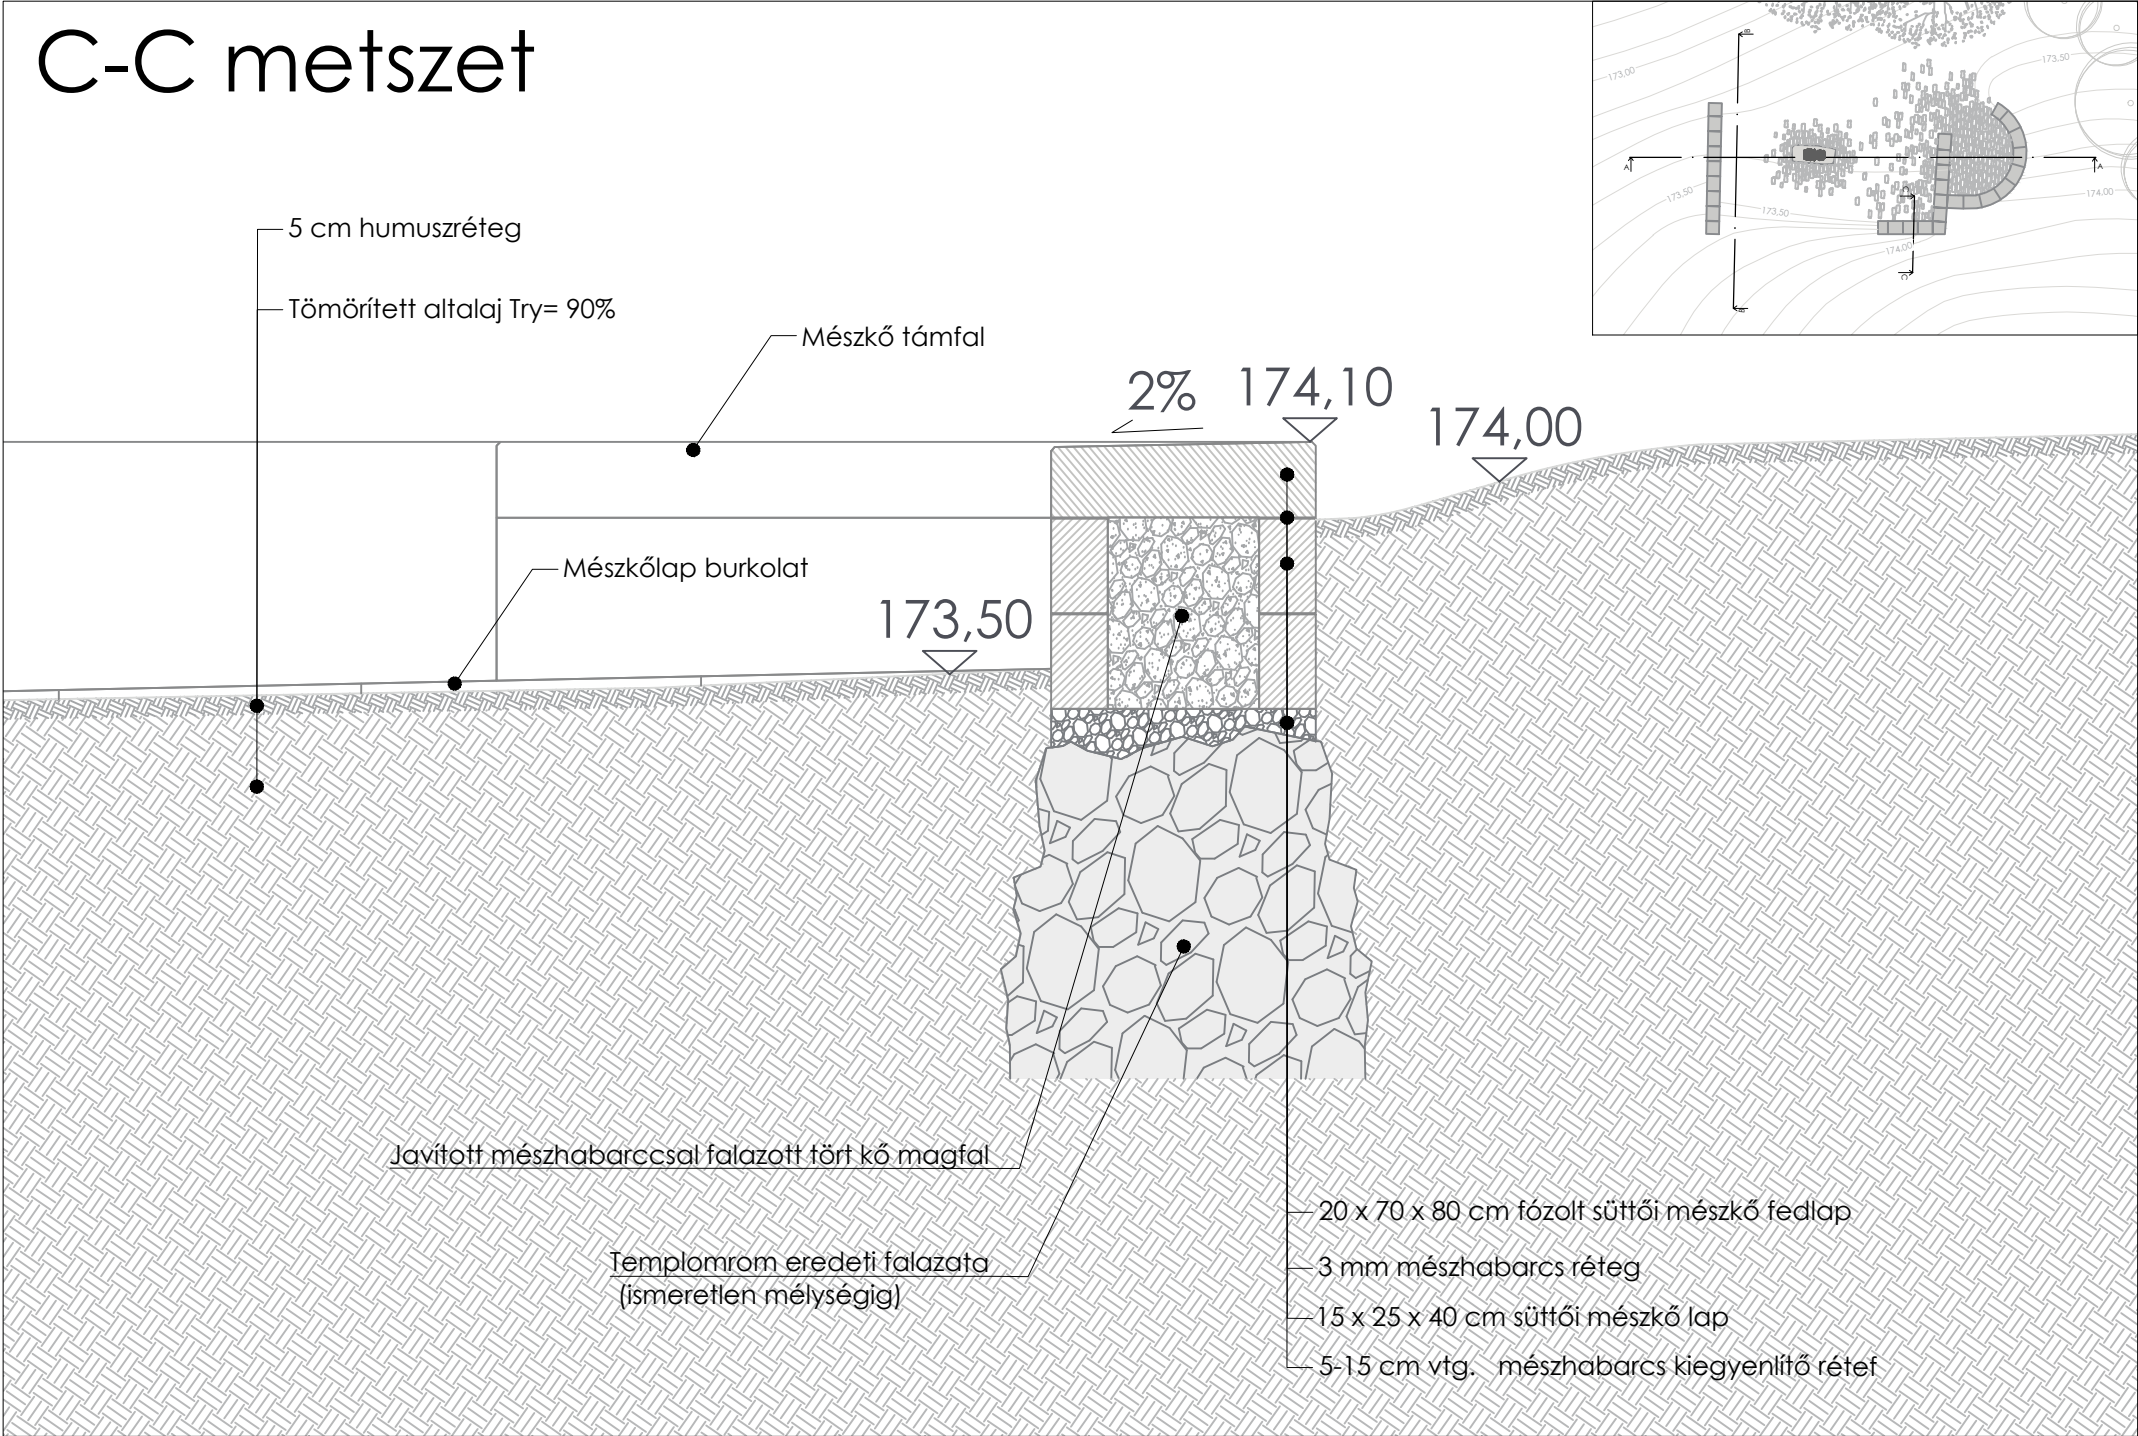

Diplomaterv 2023/2024

MAGYAR AGRÁR- ÉS ÉLETTUDOMÁNYI EGYETEM
TÁJÉPÍTÉSZETI, TELEPÜLÉSTERVEZÉSI ÉS
DÍSKERTÉSZETI INTÉZET
KERT- ÉS SZABADTÉRTERVEZÉSI TANSZÉK

TÁJÉPÍTÉSZMÉRNÖK MSC SZAK

Régészeti lelőhely
szabadterpítészeti megújítása
a visegrádi Sibirik-dombon

hallgató:

Kubinyi Zita Margarita

konzulens:

Gergely Antal

TEMPLOMROM
TÁMFAL METSZETE



méretarány:

M=1:20

dátum:

2023.11.06.

tervlap száma:

K-TR-M-04

