












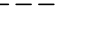
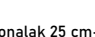





JELMAGYARÁZAT

-  Meglévő évelőkiültetés
-  Meglévő lombos fa
-  Meglévő örökzöld fa
-  Gyep
-  Szórt burkolat
-  Homok
-  Rekortángumi
-  Nagyelemes térkőburkolat
-  Kiselemes térkőburkolat
-  Aszfalt
-  Beton
-  Meglévő világítótest
-  Meglévő hulladékgyűjtő
-  Meglévő ülőfelület
-  Magánterület
-  Mélygarázs
-  Kerítés

A szintvonalak 25 cm-es szintközöket jelölnek.

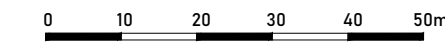

Diplomaterv 2023/2024

MAGYAR AGRÁR- ÉS ÉLETTUDOMÁNYI EGYETEM
TÁJÉPÍTÉSZETI KAR
KERT- ÉS SZABADTÉRTERVEZÉSI TANSZÉK

TÁJÉPÍTÉSZMÉRNÖK MSC SZAK

**Budafoki Kísérleti Lakótelep
Szabadterének megújítása**

hallgató: Sinkovics Dorottya

konzulens: Doma- Tarcsányi Judit

**JELLENLEGI ÁLLAPOT
HELYSZÍNRAJZA**

méretarány: M=1:1000

dátum: 2023.11.06.

tervlap száma: T-01



JELMAGYARÁZAT

- Meglévő lombos fa
- Meglévő örökzöld fa
- Kalodázandó fa
- Átültetendő fa
- Kivágandó fa
- Magánterület
- Mélygarázs



A szintvonalak 25 cm-es szintközökkel jelölnek.

Diplomaterv 2023/2024

MAGYAR AGRÁR- ÉS ÉLETTUDOMÁNYI EGYETEM
TÁJÉPÍTÉSZETI KAR
KERT- ÉS SZABADTERVEZÉSI TANSZÉK

TÁJÉPÍTÉSZMÉRNÖK MSC SZAK

**Budafoki Kísérleti Lakótelep
Szabadterének megújítása**

hallgató: Sinkovics Dorottya


konzulens: Doma- Tarcsányi Judit

**FAKIVÁGÁSI,
FAVÉDELMI TERV**

méretarány: M=1:1000

dátum: 2023.01.10.

tervlap száma: T-02

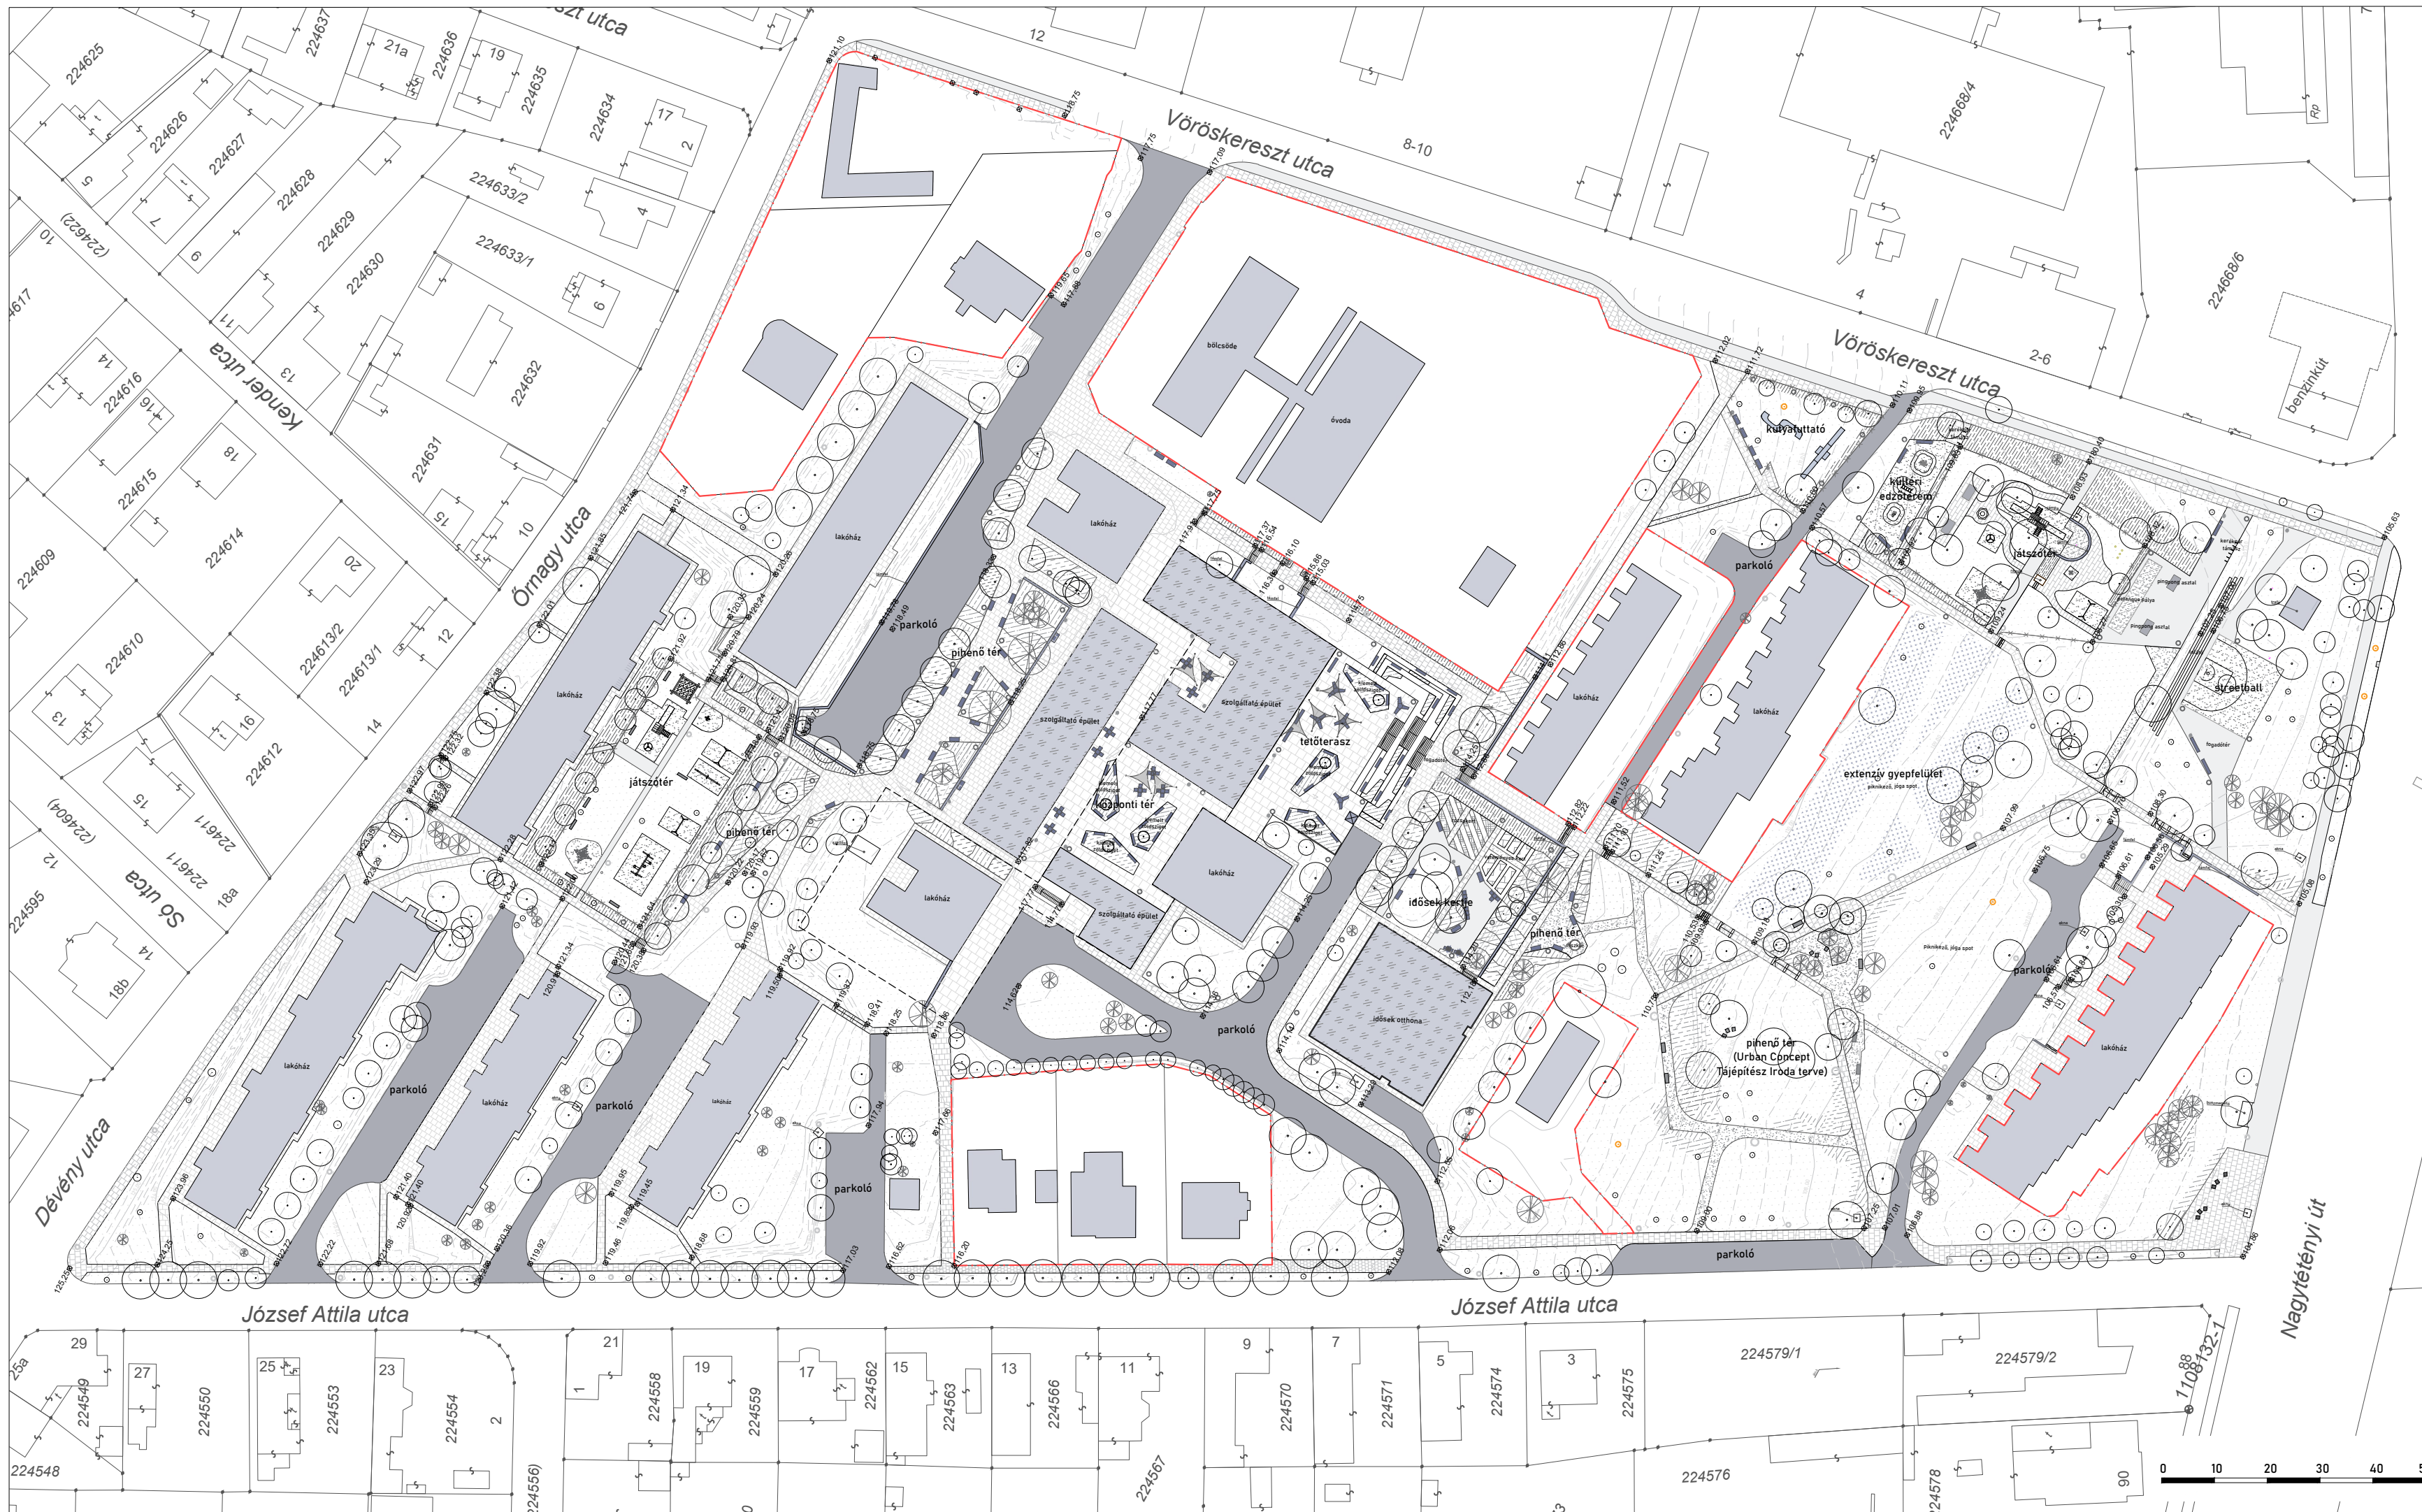

- JELMAGYARÁZAT**
- Meglévő évelőkiültetés
 - Meglévő lombos fa
 - Meglévő örökzöld fa
 - Tervezett évelőkiültetés
 - Tervezett cserje kiültetés
 - Gyep
 - Tervezett extenzív gyepfelület
 - Tervezett extenzív zöldtető
 - Tervezett kisbokor fa
 - Átültetett fa
 - Szórt burkolat
 - Homok
 - Rekortángumi
 - Kiselemes térköburkolat
 - Nagyelemes térköburkolat
 - Aszfalt
 - Beton
 - Meglévő világítótest
 - Meglévő hulladékgyűjtő
 - Meglévő ülőfelület
 - Tervezett világítótest
 - Tervezett hulladékgyűjtő
 - Tervezett ülőfelület
 - Tervezett ülőfelület asztallal
 - Tervezett sakkasztal
 - Magánterület
 - Mélygarázs
 - Kerítés

A szintvonalak 25 cm-es szintközöket jelölnek.

Diplomaterv 2023/2024

MAGYAR AGRÁR- ÉS ÉLETTUDOMÁNYI EGYETEM
TÁJÉPÍTÉSZETI KAR
KERT- ÉS SZABADTÉRTERVEZÉSI TANSZÉK

TÁJÉPÍTÉSZMÉRNÖK MSC SZAK

Budafoki Kísérleti Lakótelep Szabadterének megújítása

hallgató: Sinkovics Dorottya


konzulens: Doma- Tarcsányi Judit

KONCEPCIÓTERV

méretarány: M-1:1000

dátum: 2023.11.06.

tervlap száma: T-03

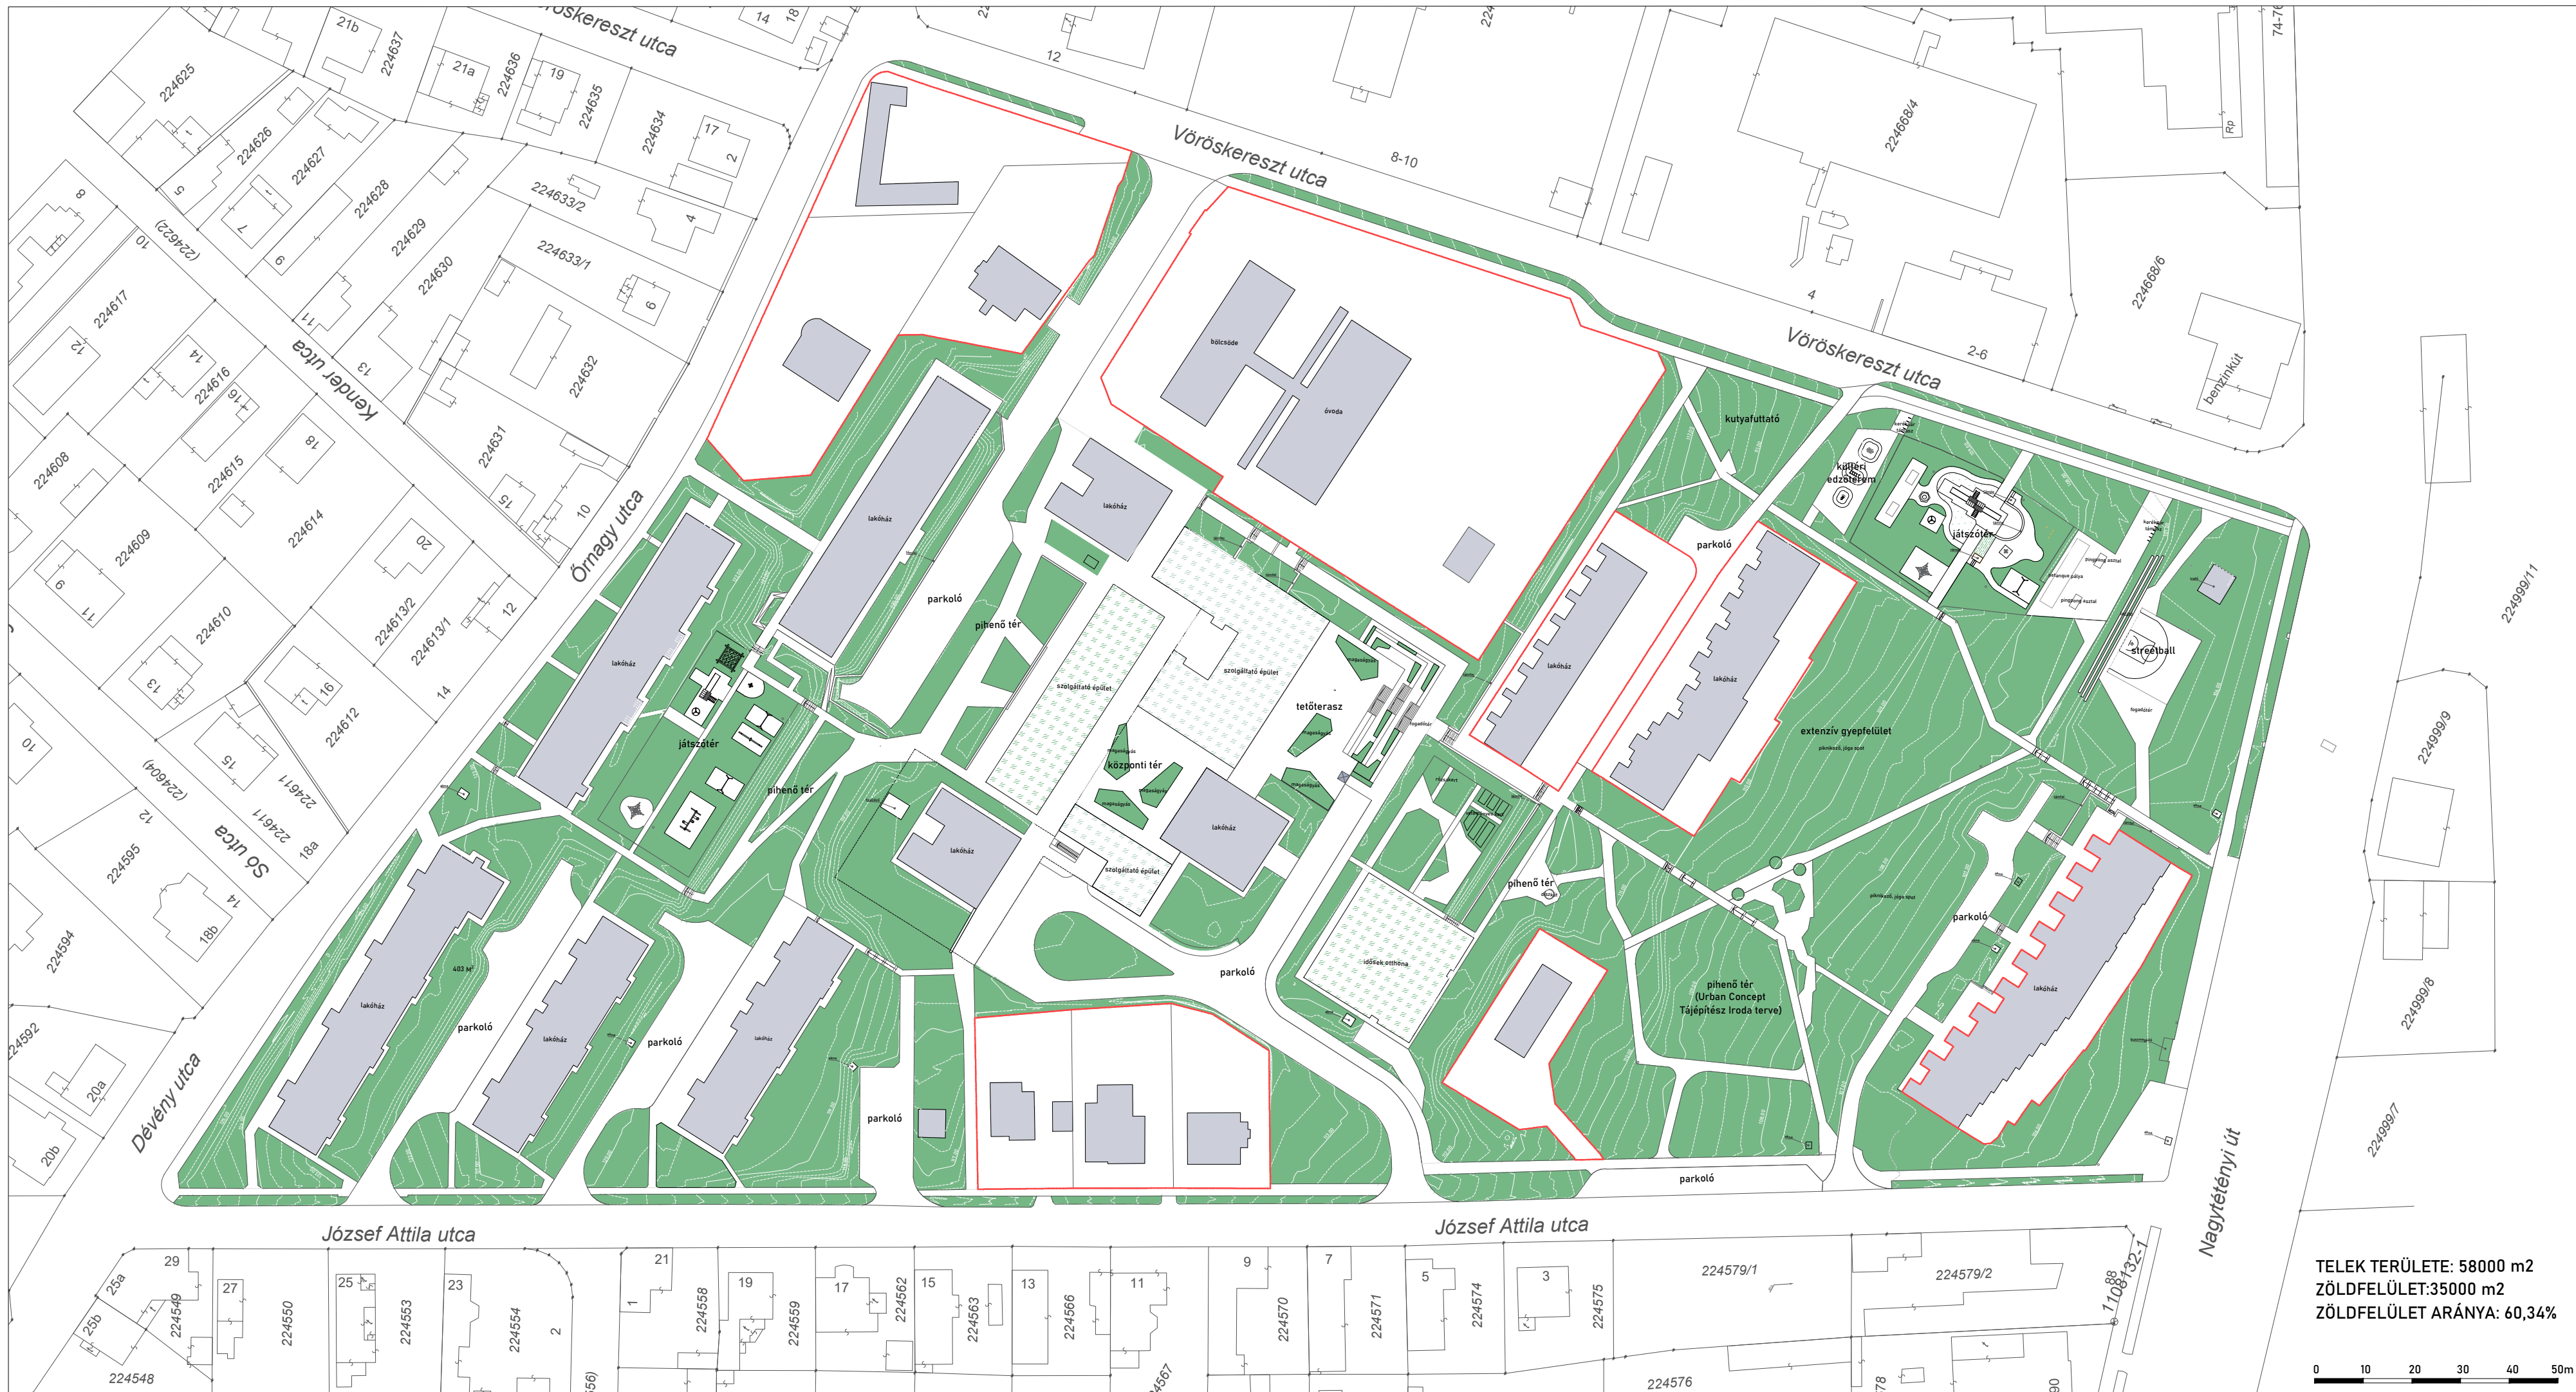

Diplomaterv 2023/2024

MAGYAR AGRÁR- ÉS ÉLETTUDOMÁNYI EGYETEM
TÁJÉPÍTÉSZETI KAR
KERT- ÉS SZABADTÉRTERVEZÉSI TANSZÉK

**Budafoki Kísérleti Lakótelep
Szabadterének megújítása**



hallgató: Sinkovics Dorottya
konzulens: Doma- Tarcsányi Judit

**ZÖLDFELÜLETI
IDOMTERV**

méretarány: M-1:1000
dátum: 2023.11.06.
tervlap száma: T-04
A szintvonalak 25 cm-es szintközöket jelölnek.

TELEK TERÜLETE: 58000 m2
ZÖLDFELÜLET: 35000 m2
ZÖLDFELÜLET ARÁNYA: 60,34%



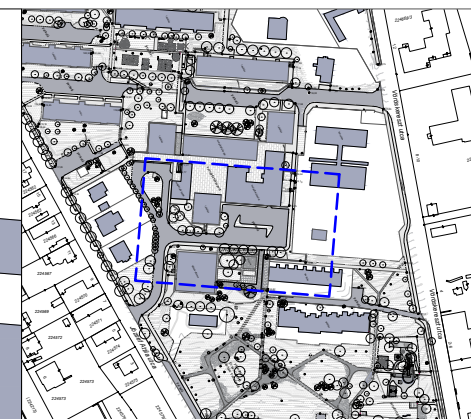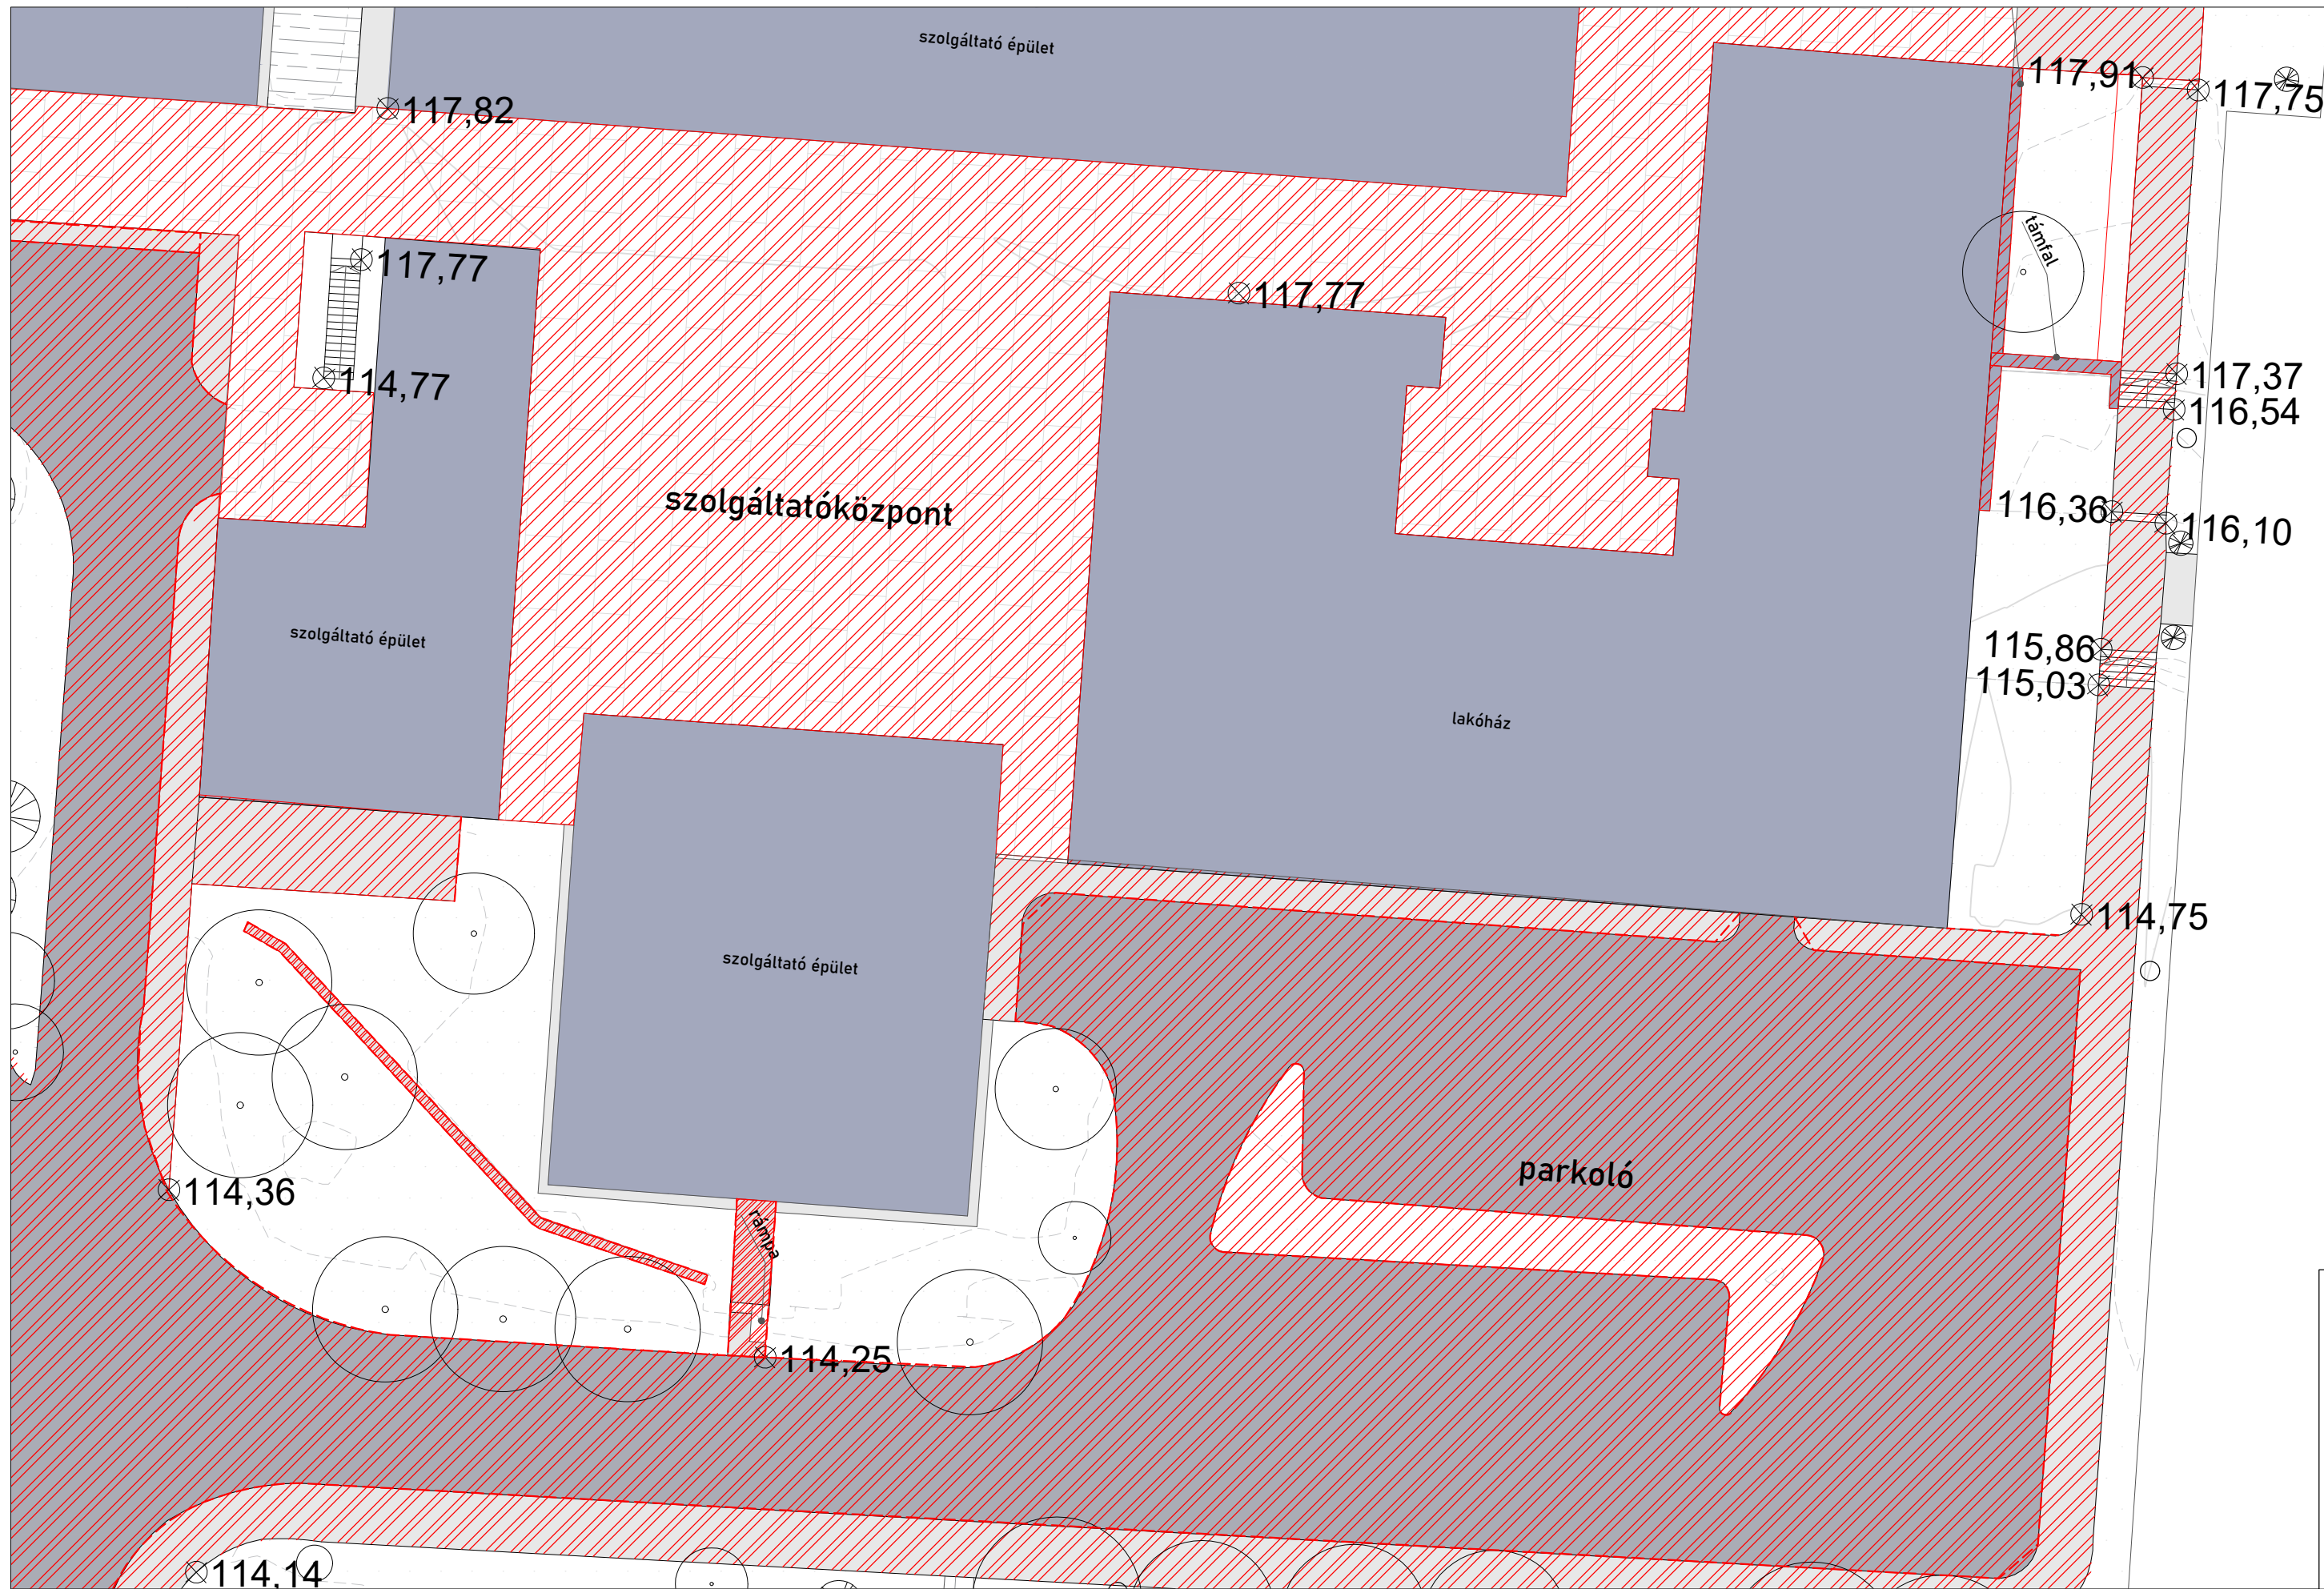

Diplomaterv 2023/2024

MAGYAR AGRÁR- ÉS ÉLETTUDOMÁNYI EGYETEM
TÁJÉPÍTÉSZETI KAR
KERT- ÉS SZABADTÉRTERVEZÉSI TANSZÉK

TÁJÉPÍTÉSZMÉRŐK MSC SZAK

**Budafoki Kísérleti Lakótelep
Szabadterének megújítása**

hallgató:

Sinkovics Dorottya

konzulens:

Doma- Tarcsányi Judit

**KIEMEL TERÜLET
BONTÁSI TERVE**

méretarány:

M=1:250

dátum:



2023.11.06.

tervlap száma:

T-05

JELMAGYARÁZAT

-  Bontandó burkolat
-  Bontandó szegély

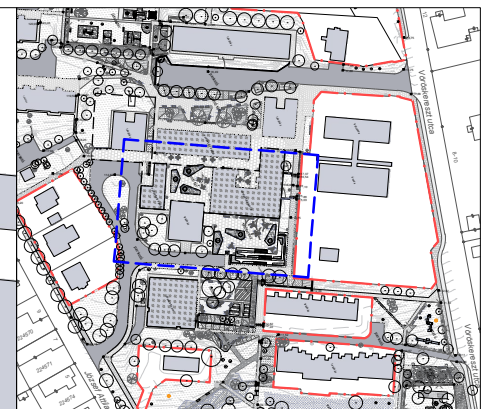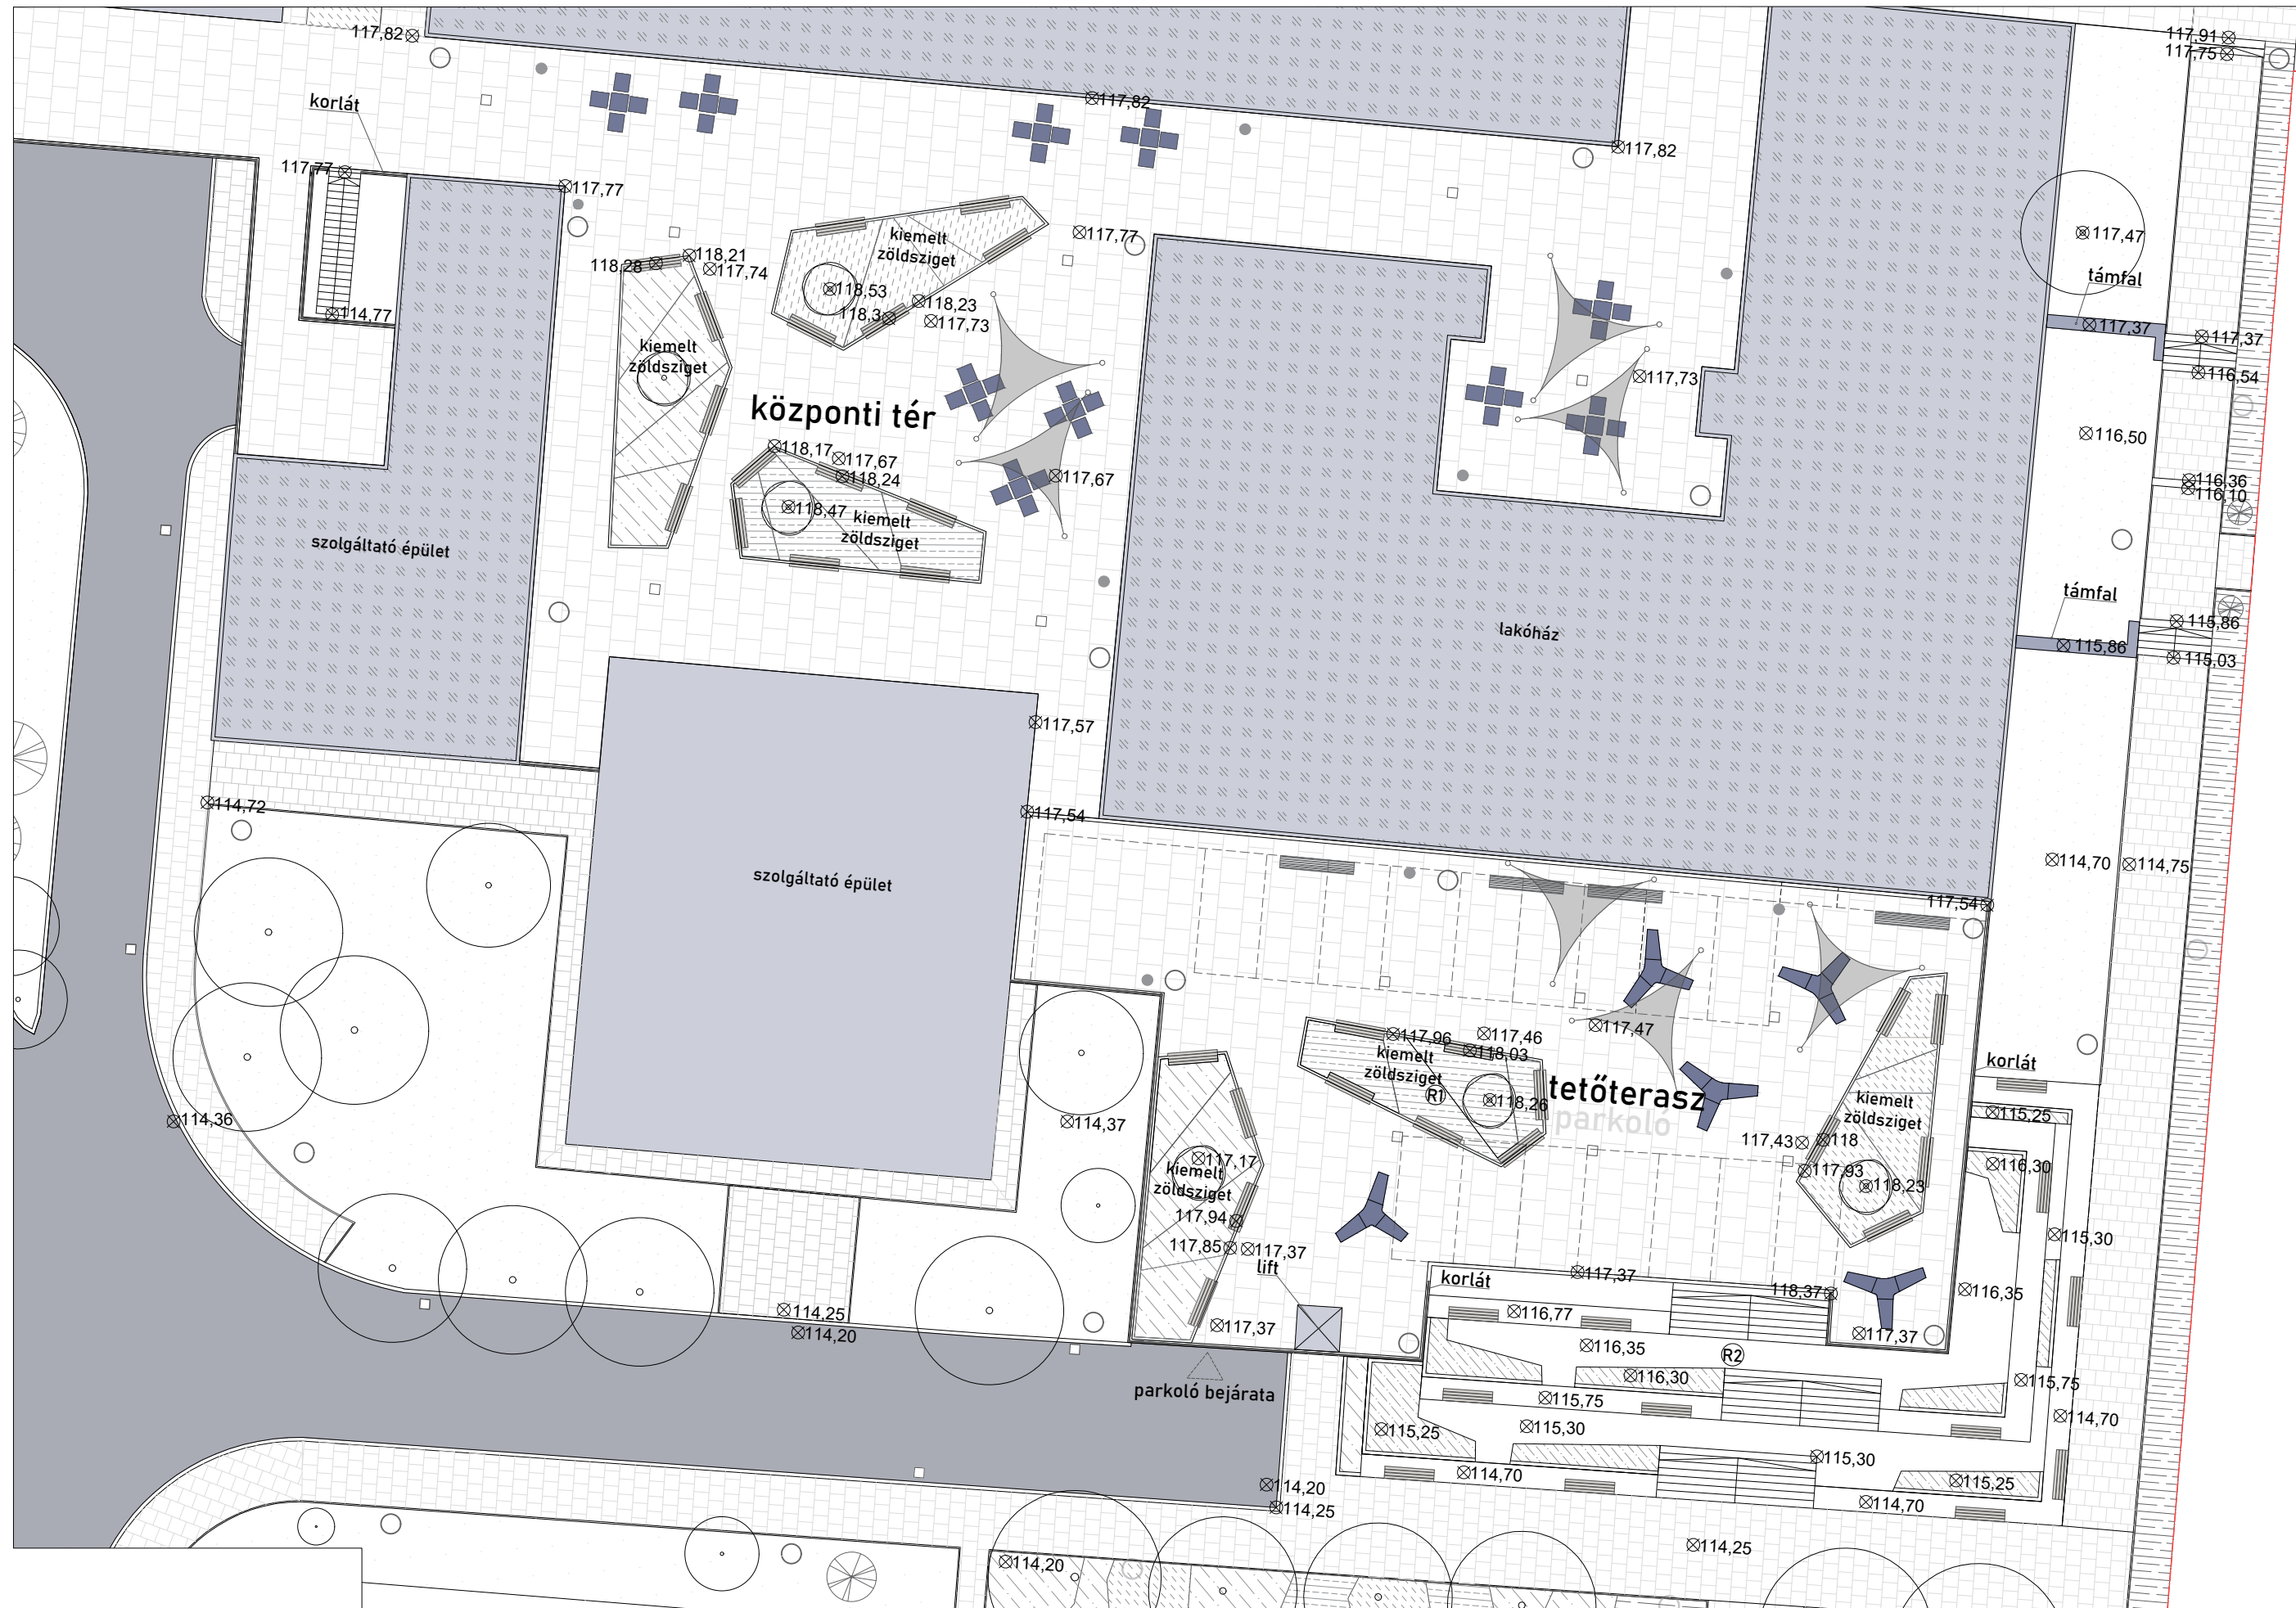

Diplomaterv 2023/2024

MAGYAR AGRÁR- ÉS ÉLETTUDOMÁNYI EGYETEM
TÁJÉPÍTÉSZETI KAR
KERT- ÉS SZABADTÉRTERVEZÉSI TANSZÉK

TÁJÉPÍTÉSZMÉRŐK MSC SZAK

Budafoki Kísérleti Lakótelep Szabadterének megújítása

hallgató: Sinkovics Dorottya

konzulens: Doma- Tarcsányi Judit

KIEMELT TERÜLET KERTÉPÍTÉSZETI TERVE


méretarány: M=1:250

dátum: 2023.11.06.

tervlap száma: T-06

JELMAGYARÁZAT

- Meglévő lombos fa
- Meglévő örökzöld fa
- Tervezett évelőkiültetés
- Tervezett cserjekiültetés
- Gyep
- Tervezett extenzív zöldtető
- Tervezett kisbokor fa
- Kiselemes térkőburkolat
- Nagyelemes térkőburkolat
- Aszfalt
- Beton
- Meglévő világítótest
- Tervezett világítótest
- Tervezett hulladékgyűjtő
- Tervezett ülőfelület
- Tervezett ülőfelület asztallal
- Magánterület

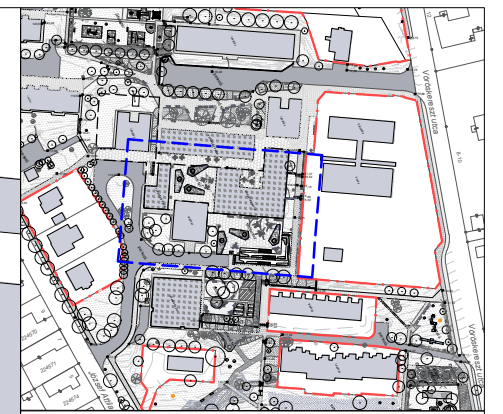

Diplomaterv 2023/2024

MAGYAR AGRÁR- ÉS ÉLETTUDOMÁNYI EGYETEM
TÁJÉPÍTÉSZETI KAR
KERT- ÉS SZABADTÉRTERVEZÉSI TANSZÉK

TÁJÉPÍTÉSZMÉRŐK MSC SZAK

**Budafoki Kísérleti Lakótelep
Szabadterének megújítása**

hallgató: Sinkovics Dorottya

konzulens: Doma- Tarcsányi Judit

**KIEMELT TERÜLET
TEREPRENDÉZÉSI
ÉS VÍZELVEZETÉSI
TERVE**

méretarány: M=1:250

dátum: 2023.11.06.

tervlap száma: T-07



Diplomaterv 2023/2024

MAGYAR AGRÁR- ÉS ÉLETTUDOMÁNYI EGYETEM
TÁJÉPÍTÉSZETI KAR
KERT- ÉS SZABADTÉRTERVEZÉSI TANSZÉK

TÁJÉPÍTÉSZMÉRNÖK MSC SZAK

Budafoki Kísérleti Lakótelep Szabadterének megújítása

hallgató: Sinkovics Dorottya


konzulens: Doma- Tarcsányi Judit

RÉSZLETES NÖVÉNYKIÜLTETÉSI TERV- KIEMELT ZÖLDSZIGET


méretarány: M=1:100

dátum: 2023.11.06.

tervlap száma: T-08

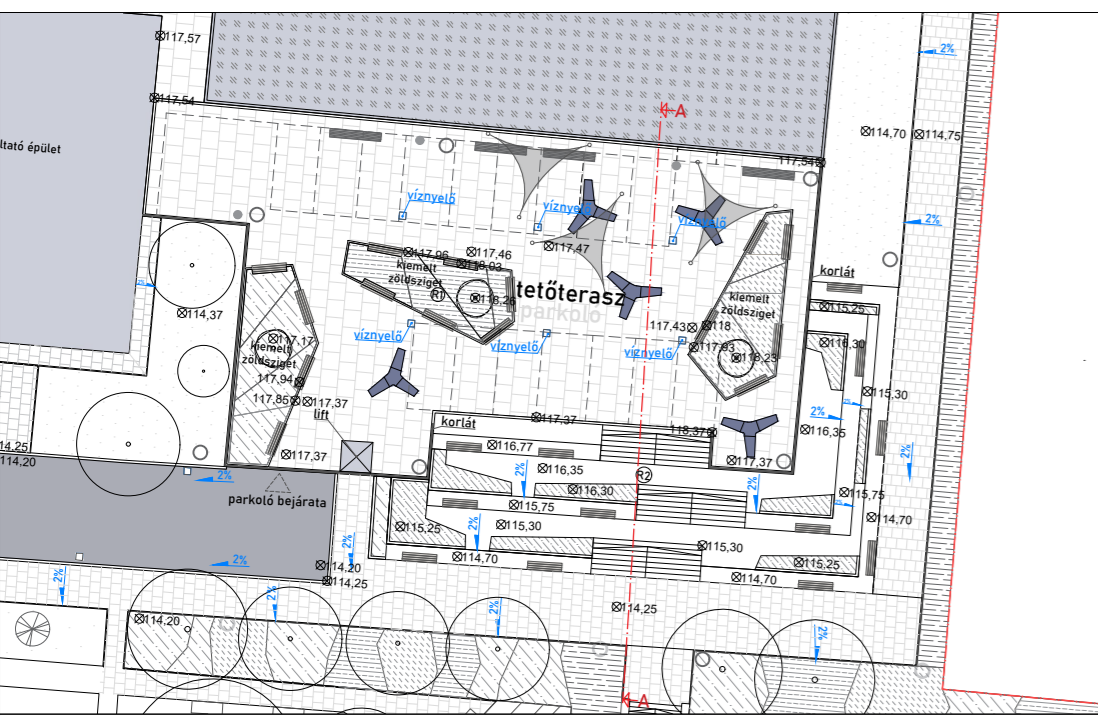

A-A METSZET

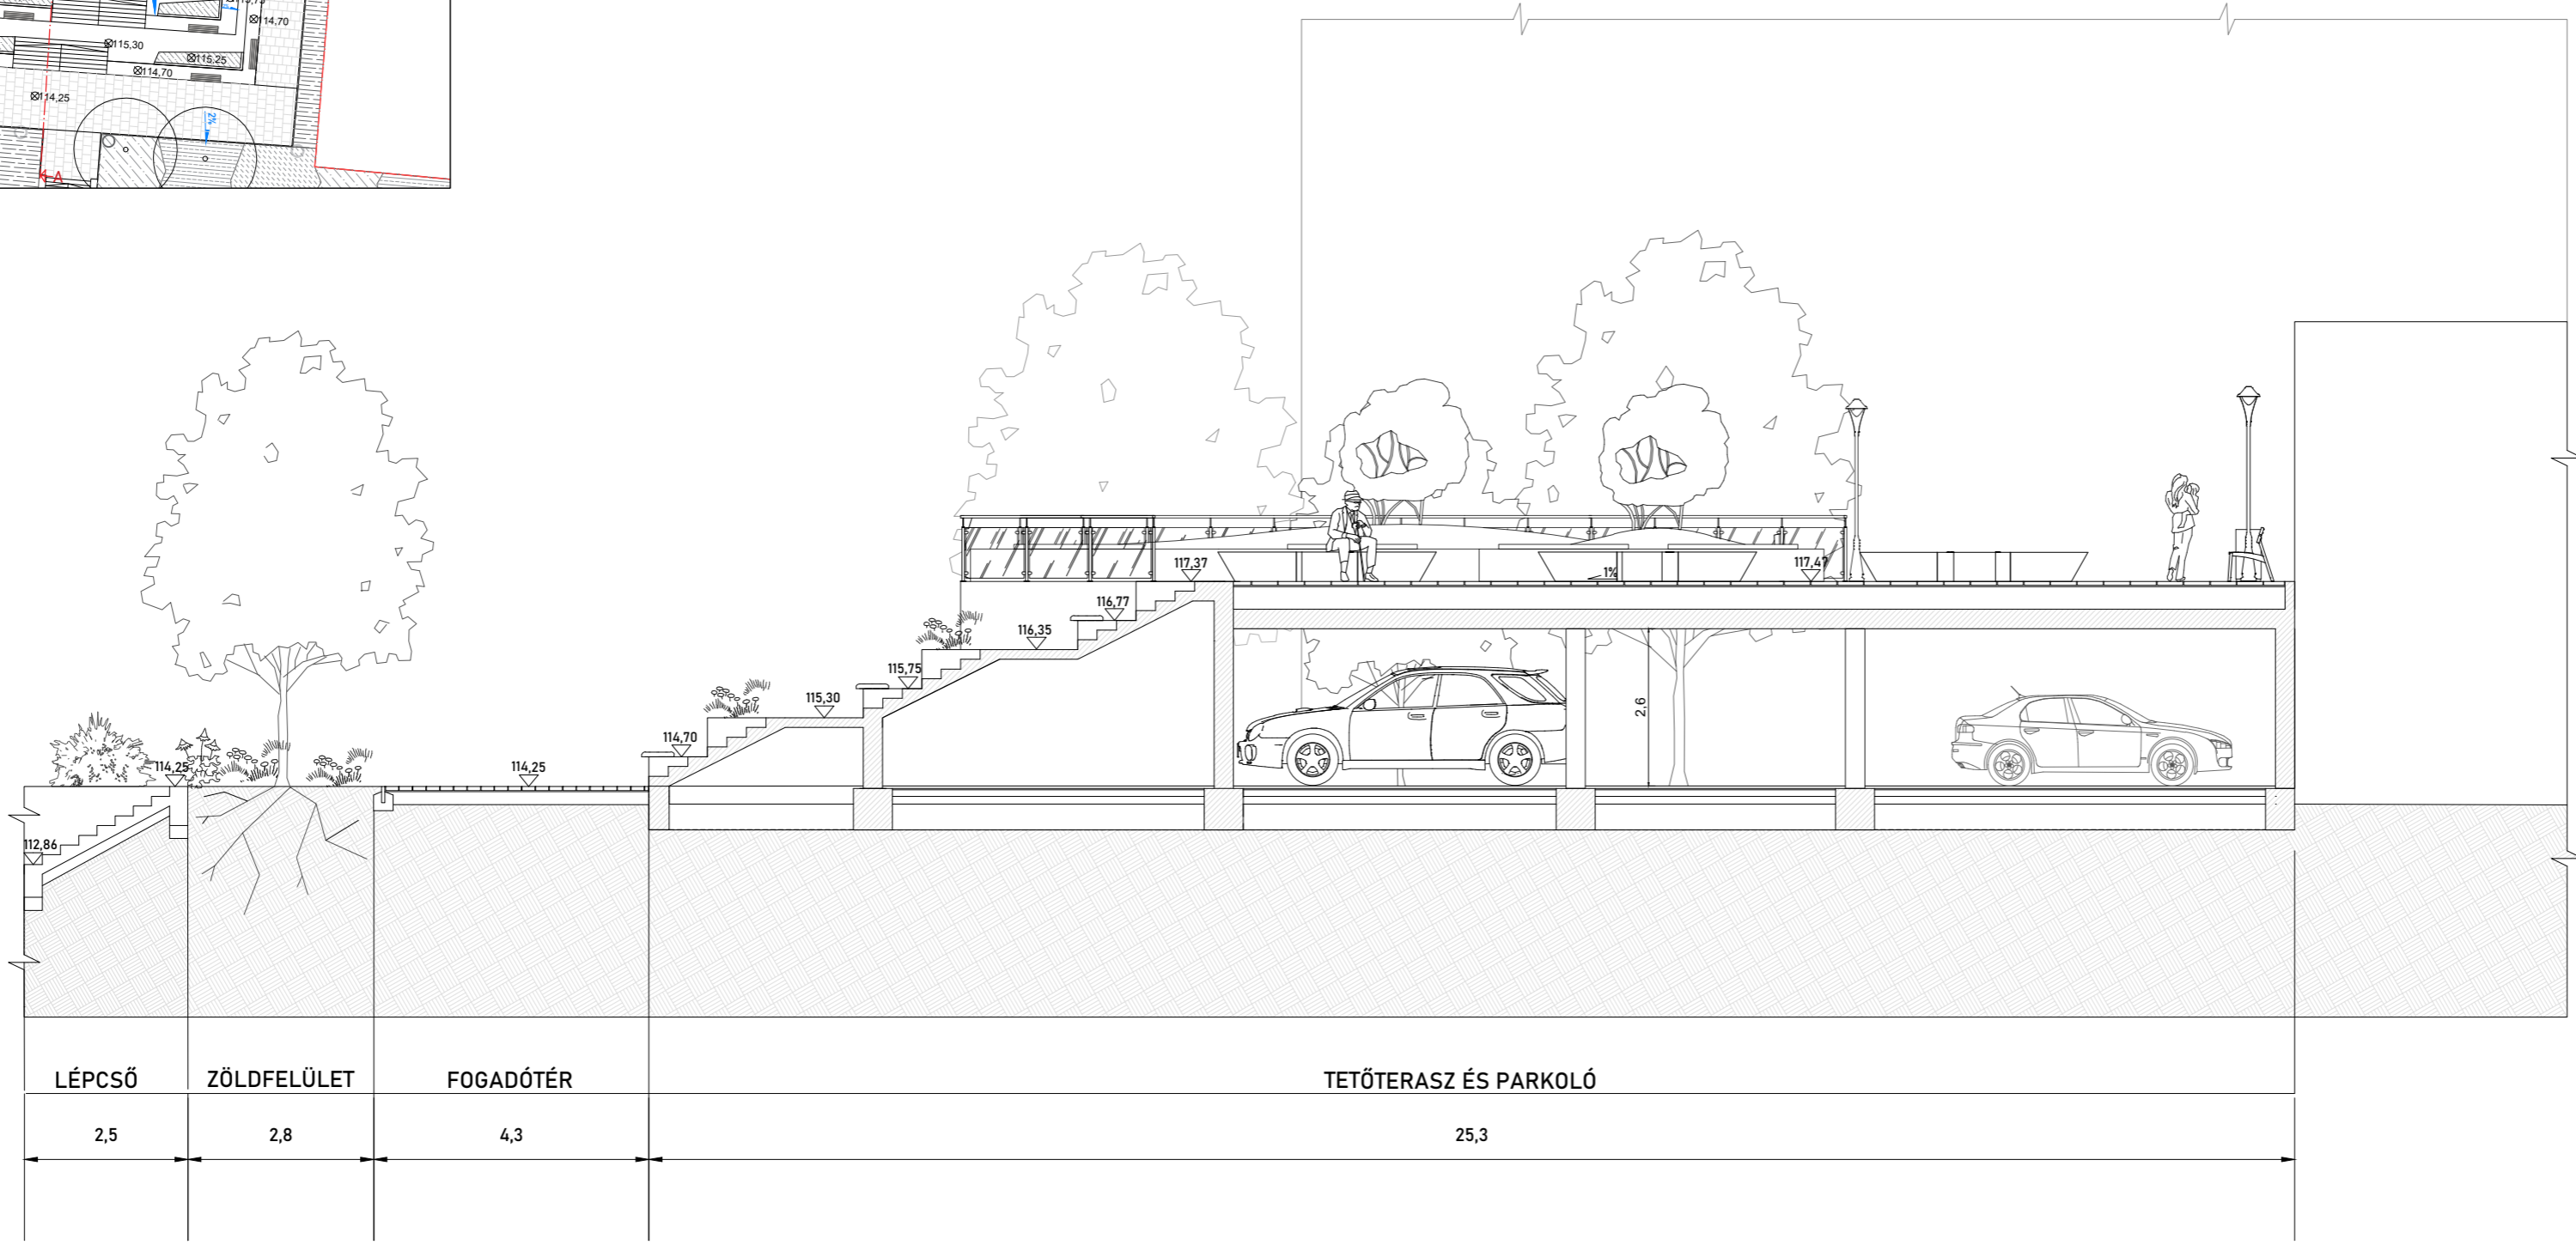

Diplomaterv 2023/2024

MAGYAR AGRÁR- ÉS ÉLETTUDOMÁNYI EGYETEM
TÁJÉPÍTÉSZETI KAR
KERT- ÉS SZABADTÉRTERVEZÉSI TANSZÉK

TÁJÉPÍTÉSZMÉRNÖK MSC SZAK

Budafoki Kísérleti Lakótelep
Szabadterének megújítása

hallgató: Sinkovics Dorottya

konzulens: Doma- Tarcsányi Judit



METSZET

méretarány: M=1:100

dátum: 2023.11.06.

tervlap száma: T-09

B-B METSZET

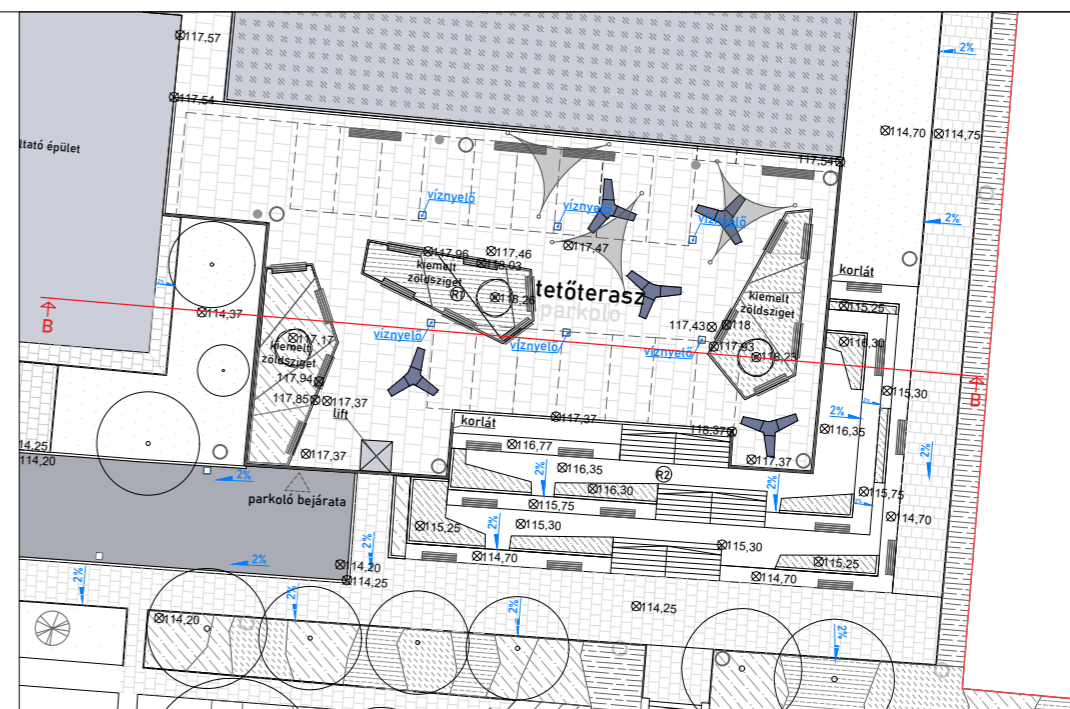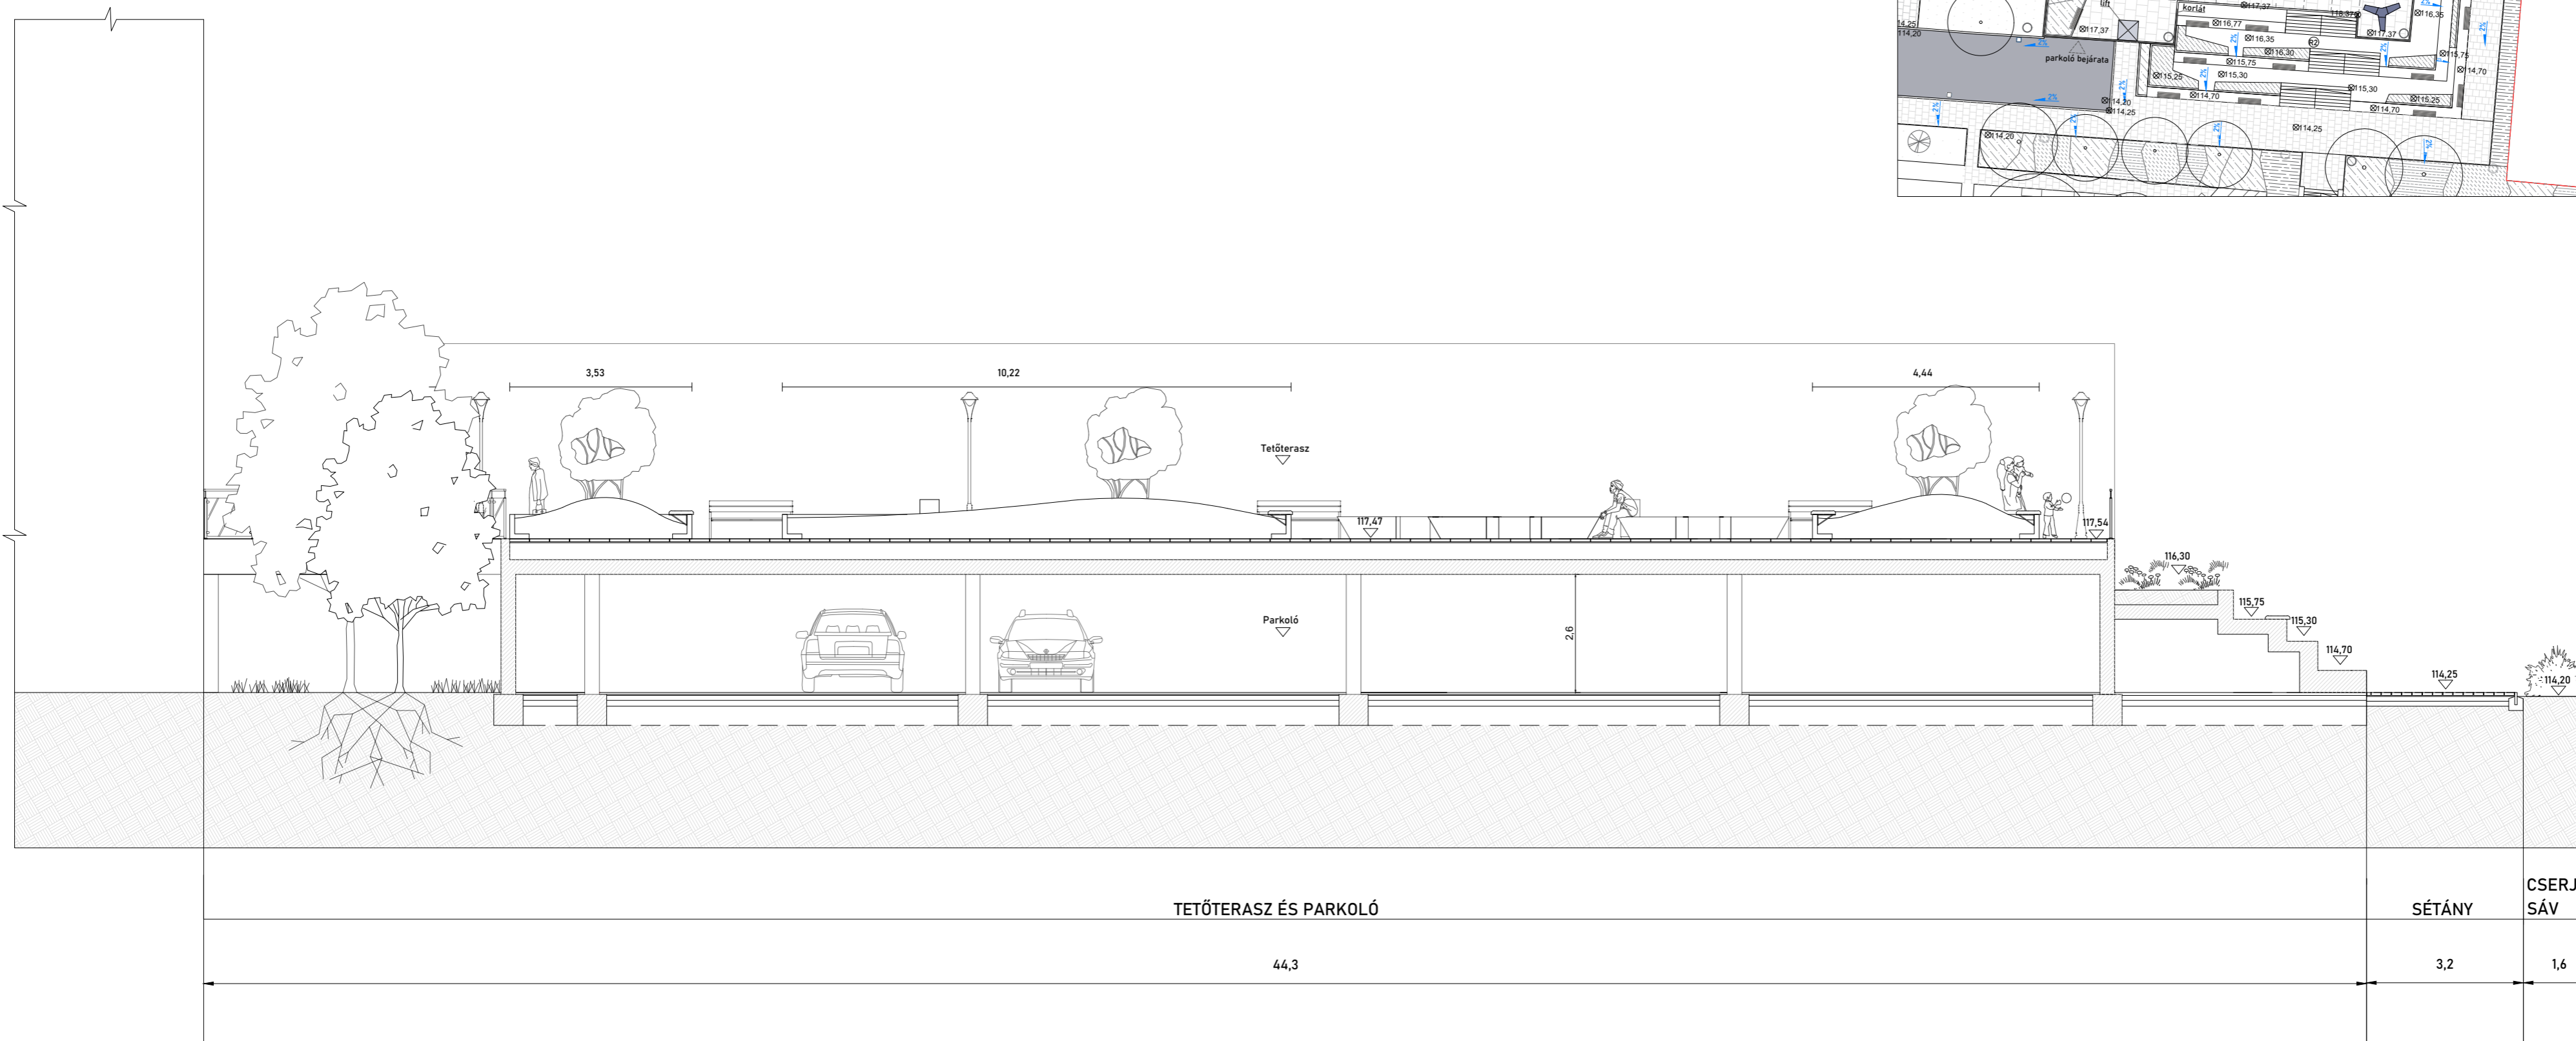

Diplomaterv 2023/2024


MAGYAR AGRÁR- ÉS ÉLETTUDOMÁNYI EGYETEM
TÁJÉPÍTÉSZETI KAR
KERT- ÉS SZABADTÉRTERVEZÉSI TANSZÉK

TÁJÉPÍTÉSZMÉRNÖK MSC SZAK

Budafoki Kísérleti Lakótelep
Szabadterének megújítása

hallgató: Sinkovics Dorottya

konzulens: Doma- Tarcsányi Judit

 

METSZET


méretarány: M=1:100

dátum: 2023.11.06.


tervlap száma: T-10

R1 Kiemelt zöldsziget

- SCHERF fugahomok
- VITÉP TRITON térkő 6x40x40 cm
- 2 cm zk 2/4 zúzott kő ágyazó réteg (0/30)
- 6 cm zk 12/24 zúzott kő ágyazat
- FL 150 szűrő geotextília
- 8 cm SemuDrain felületszivárgó lemez
- FL-I 25 elválasztó geotextília
- Gyökérálló vízszigetelés
- 15 cm lejt beton
- 30 cm vasbeton födém szerkezet

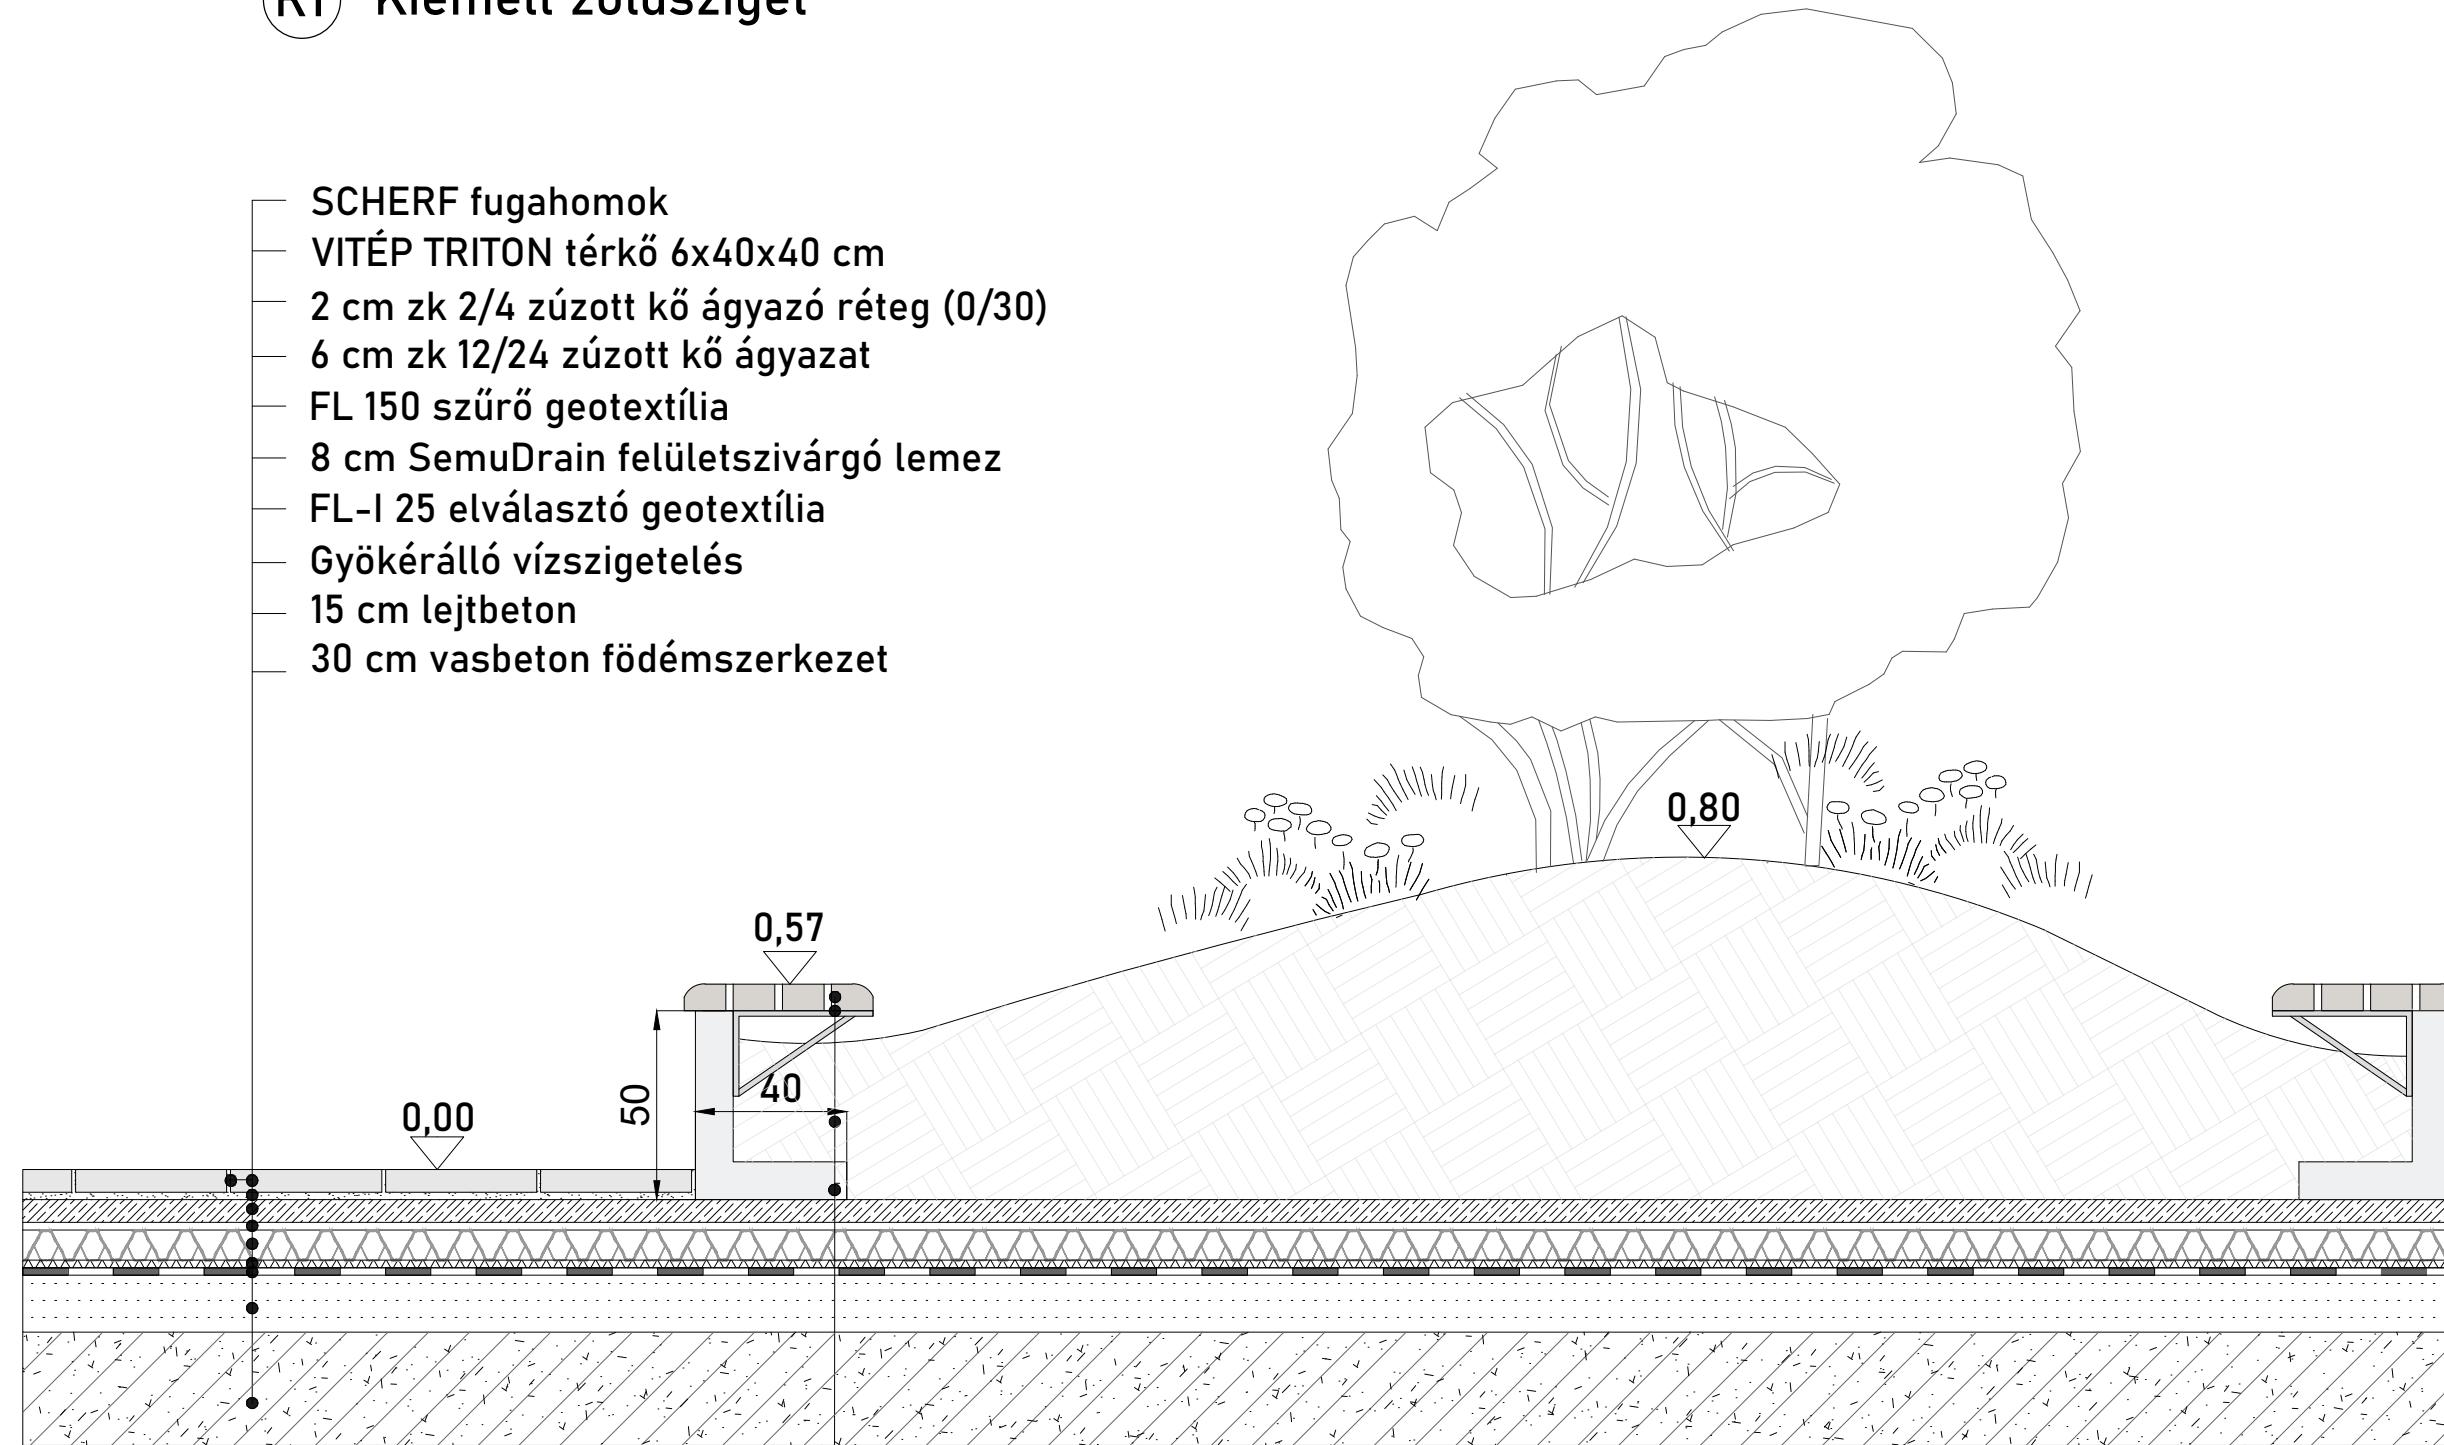

- 200x11x7 cm olajozott akácfa deszka
- Rozsdamentes acéllemez
- Talaj
- ROOWFALL 50 Corner Szögtámfal C25 fagyálló beton látszóbeton felülettel

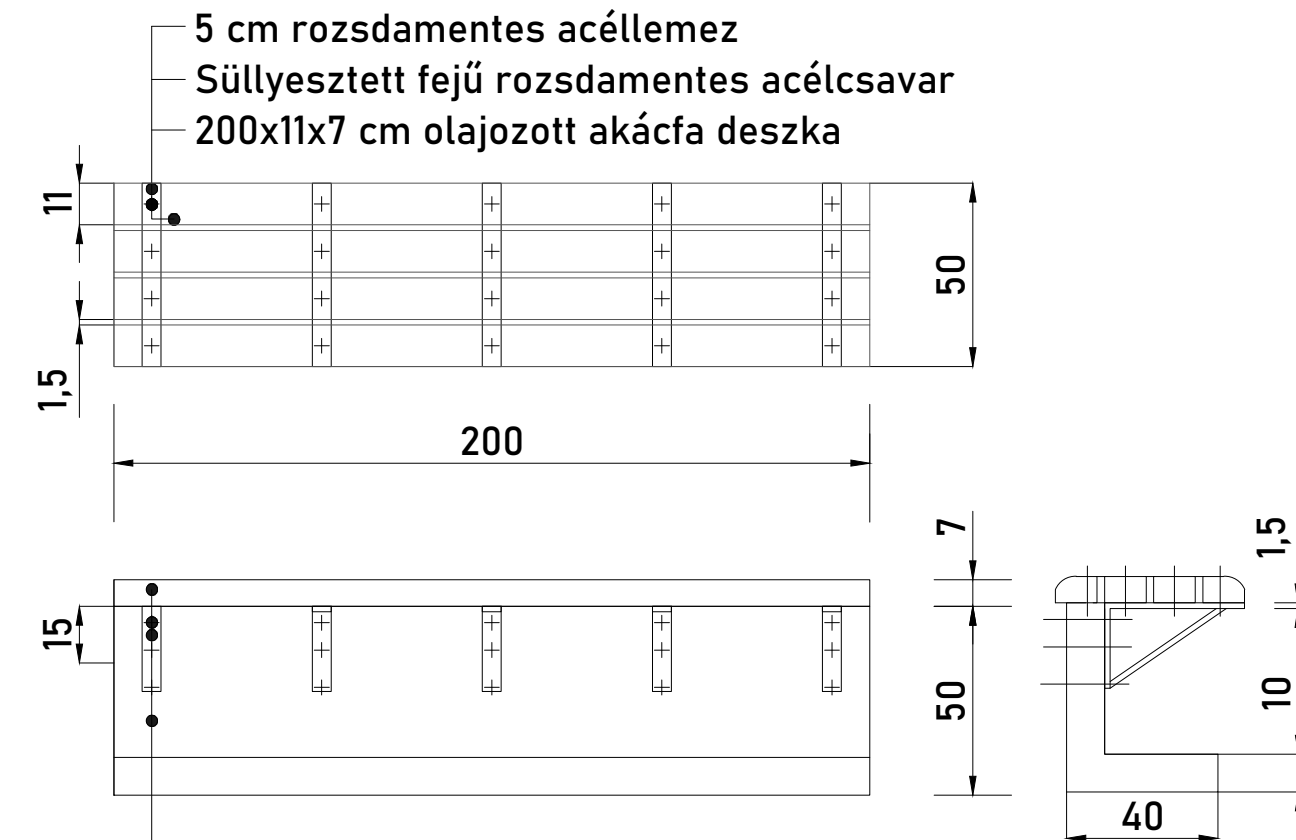

- 5 cm rozsdamentes acéllemez
- Süllyesztett fejű rozsdamentes acélcsavar
- 200x11x7 cm olajozott akácfa deszka
- Olajozott akácfa ülőfelület
- Süllyesztett fejű rozsdamentes acélcsavar
- 5x1,5x15 rozsdamentes acéllemez
- ROOWFALL 50 Corner Szögtámfal C25 fagyálló beton látszóbeton felülettel

Diplomaterv 2023/2024

MAGYAR AGRÁR- ÉS ÉLETTUDOMÁNYI EGYETEM
TÁJÉPÍTÉSZETI KAR
KERT- ÉS SZABADTÉRTERVEZÉSI TANSZÉK

TÁJÉPÍTÉSZMÉRNÖK MSC SZAK

Budafoki Kísérleti Lakótelep
Szabadterének megújítása

hallgató:

Sinkovics Dorottya

konzulens:

Doma- Tarcsányi Judit


RÉSZLETRAJZ

méretarány: M=1:20

dátum: 2023.11.06.

tervlap száma: T-11

R2 Tetőterasz és parkoló

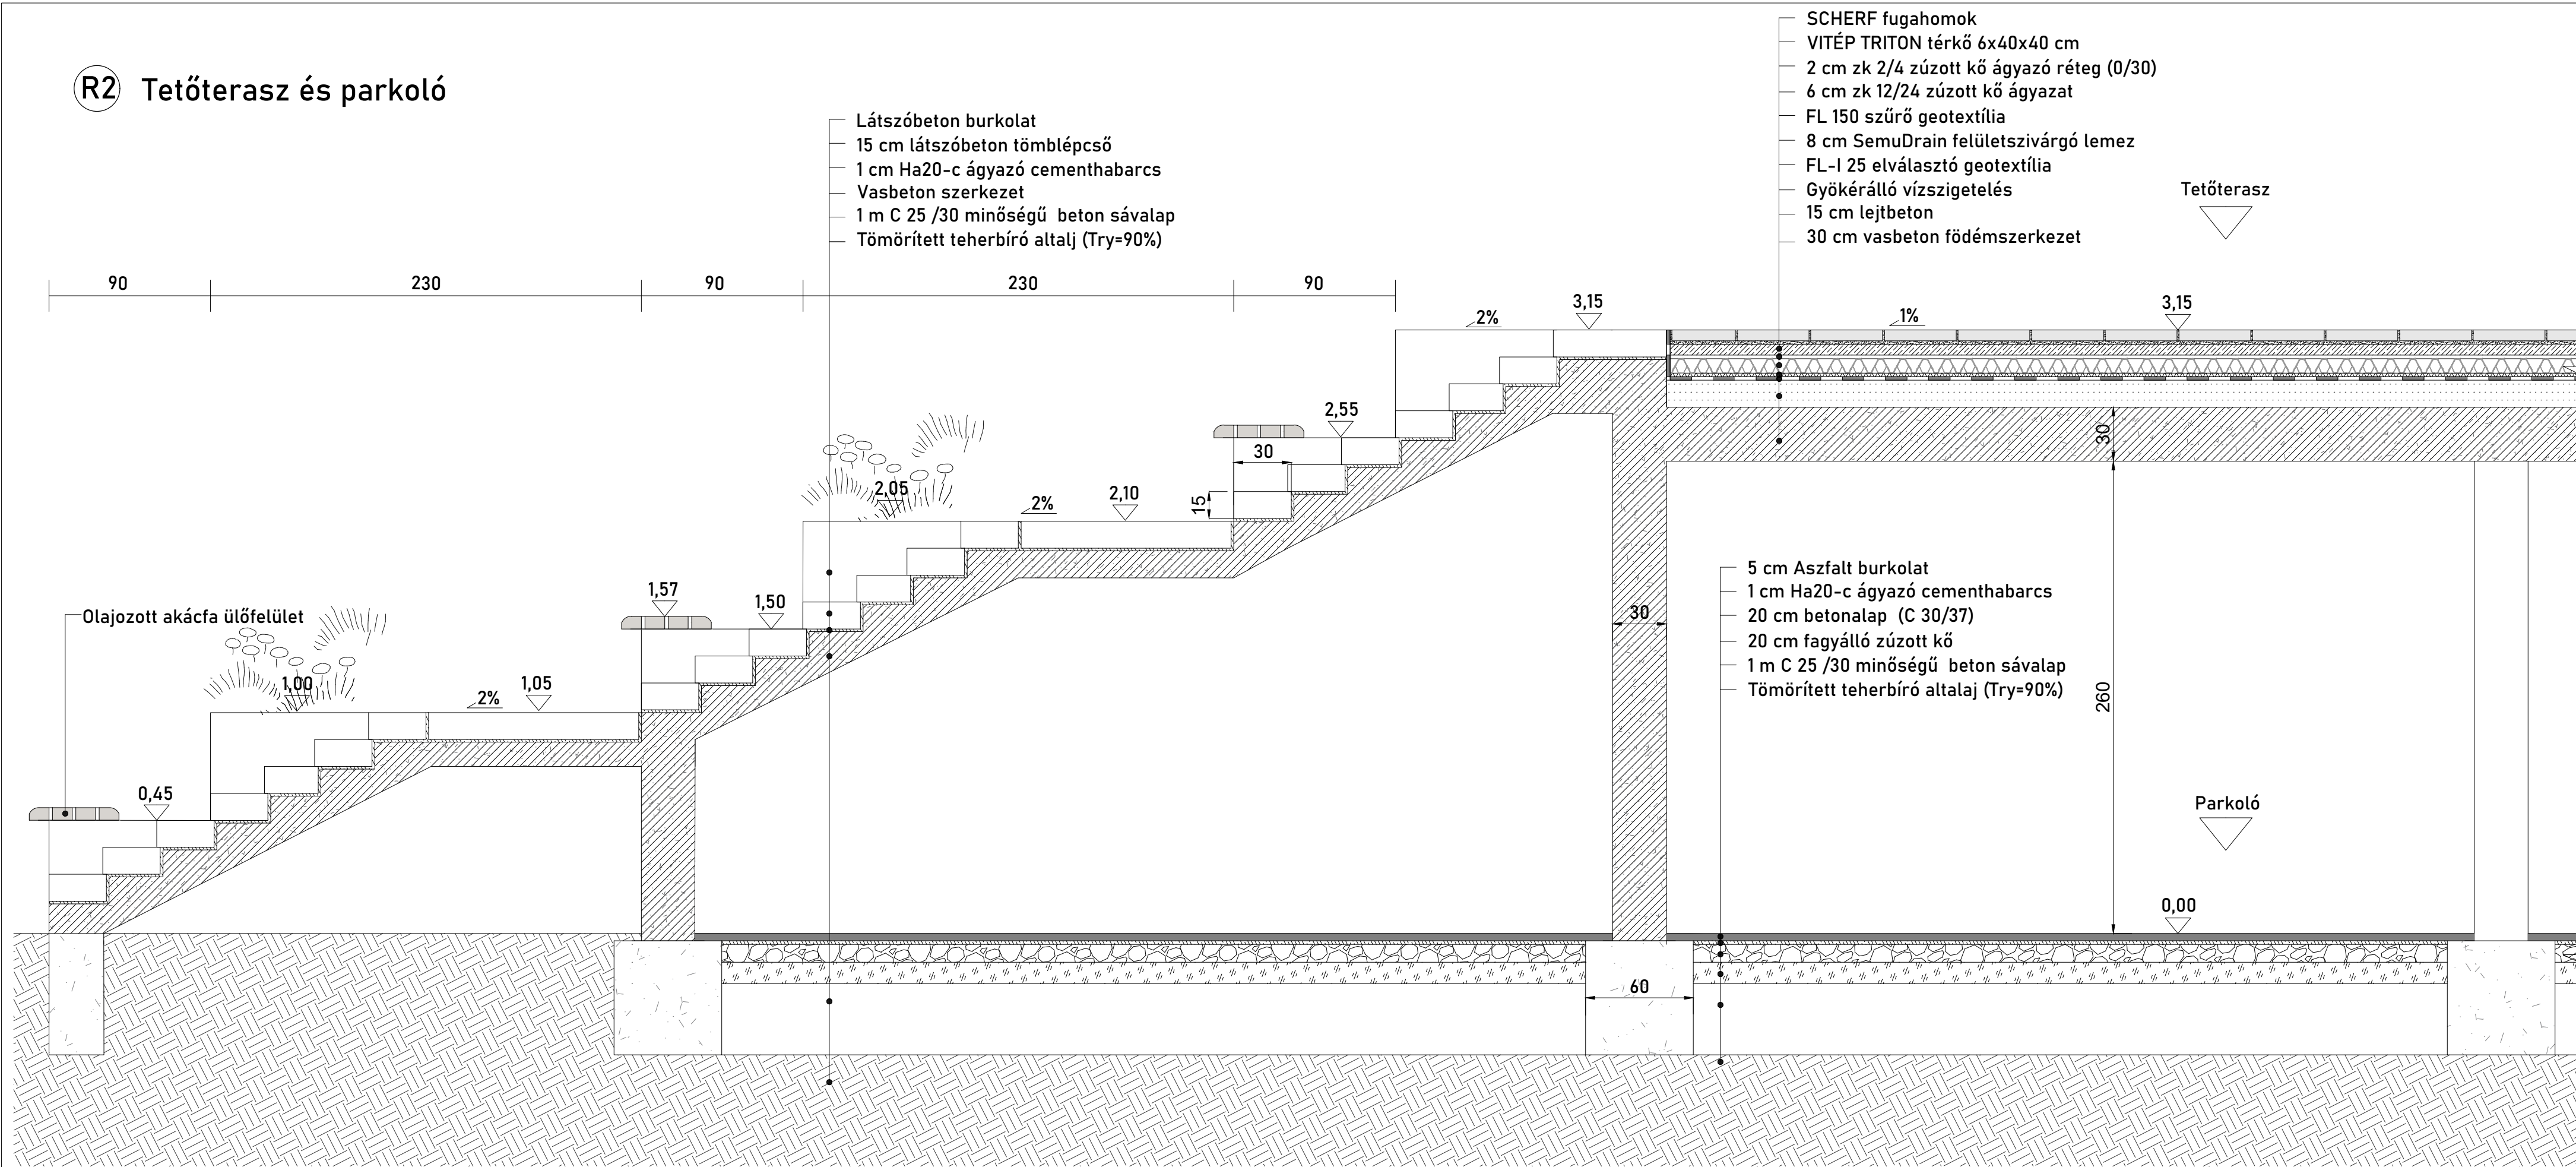

Diplomaterv 2023/2024

MAGYAR AGRÁR- ÉS ÉLETTUDOMÁNYI EGYETEM
TÁJÉPÍTÉSZETI KAR
KERT- ÉS SZABADTÉRTERVEZÉSI TANSZÉK

TÁJÉPÍTÉSZMÉRNÖK MSC SZAK

Budafoki Kísérleti Lakótelep Szabadterének megújítása

hallgató: Sinkovics Dorottya
konzulens: Doma- Tarcsányi Judit

RÉSZLETRAJZ

méretarány: M=1:25
dátum: 2023.11.06.
tervlap száma: T-12